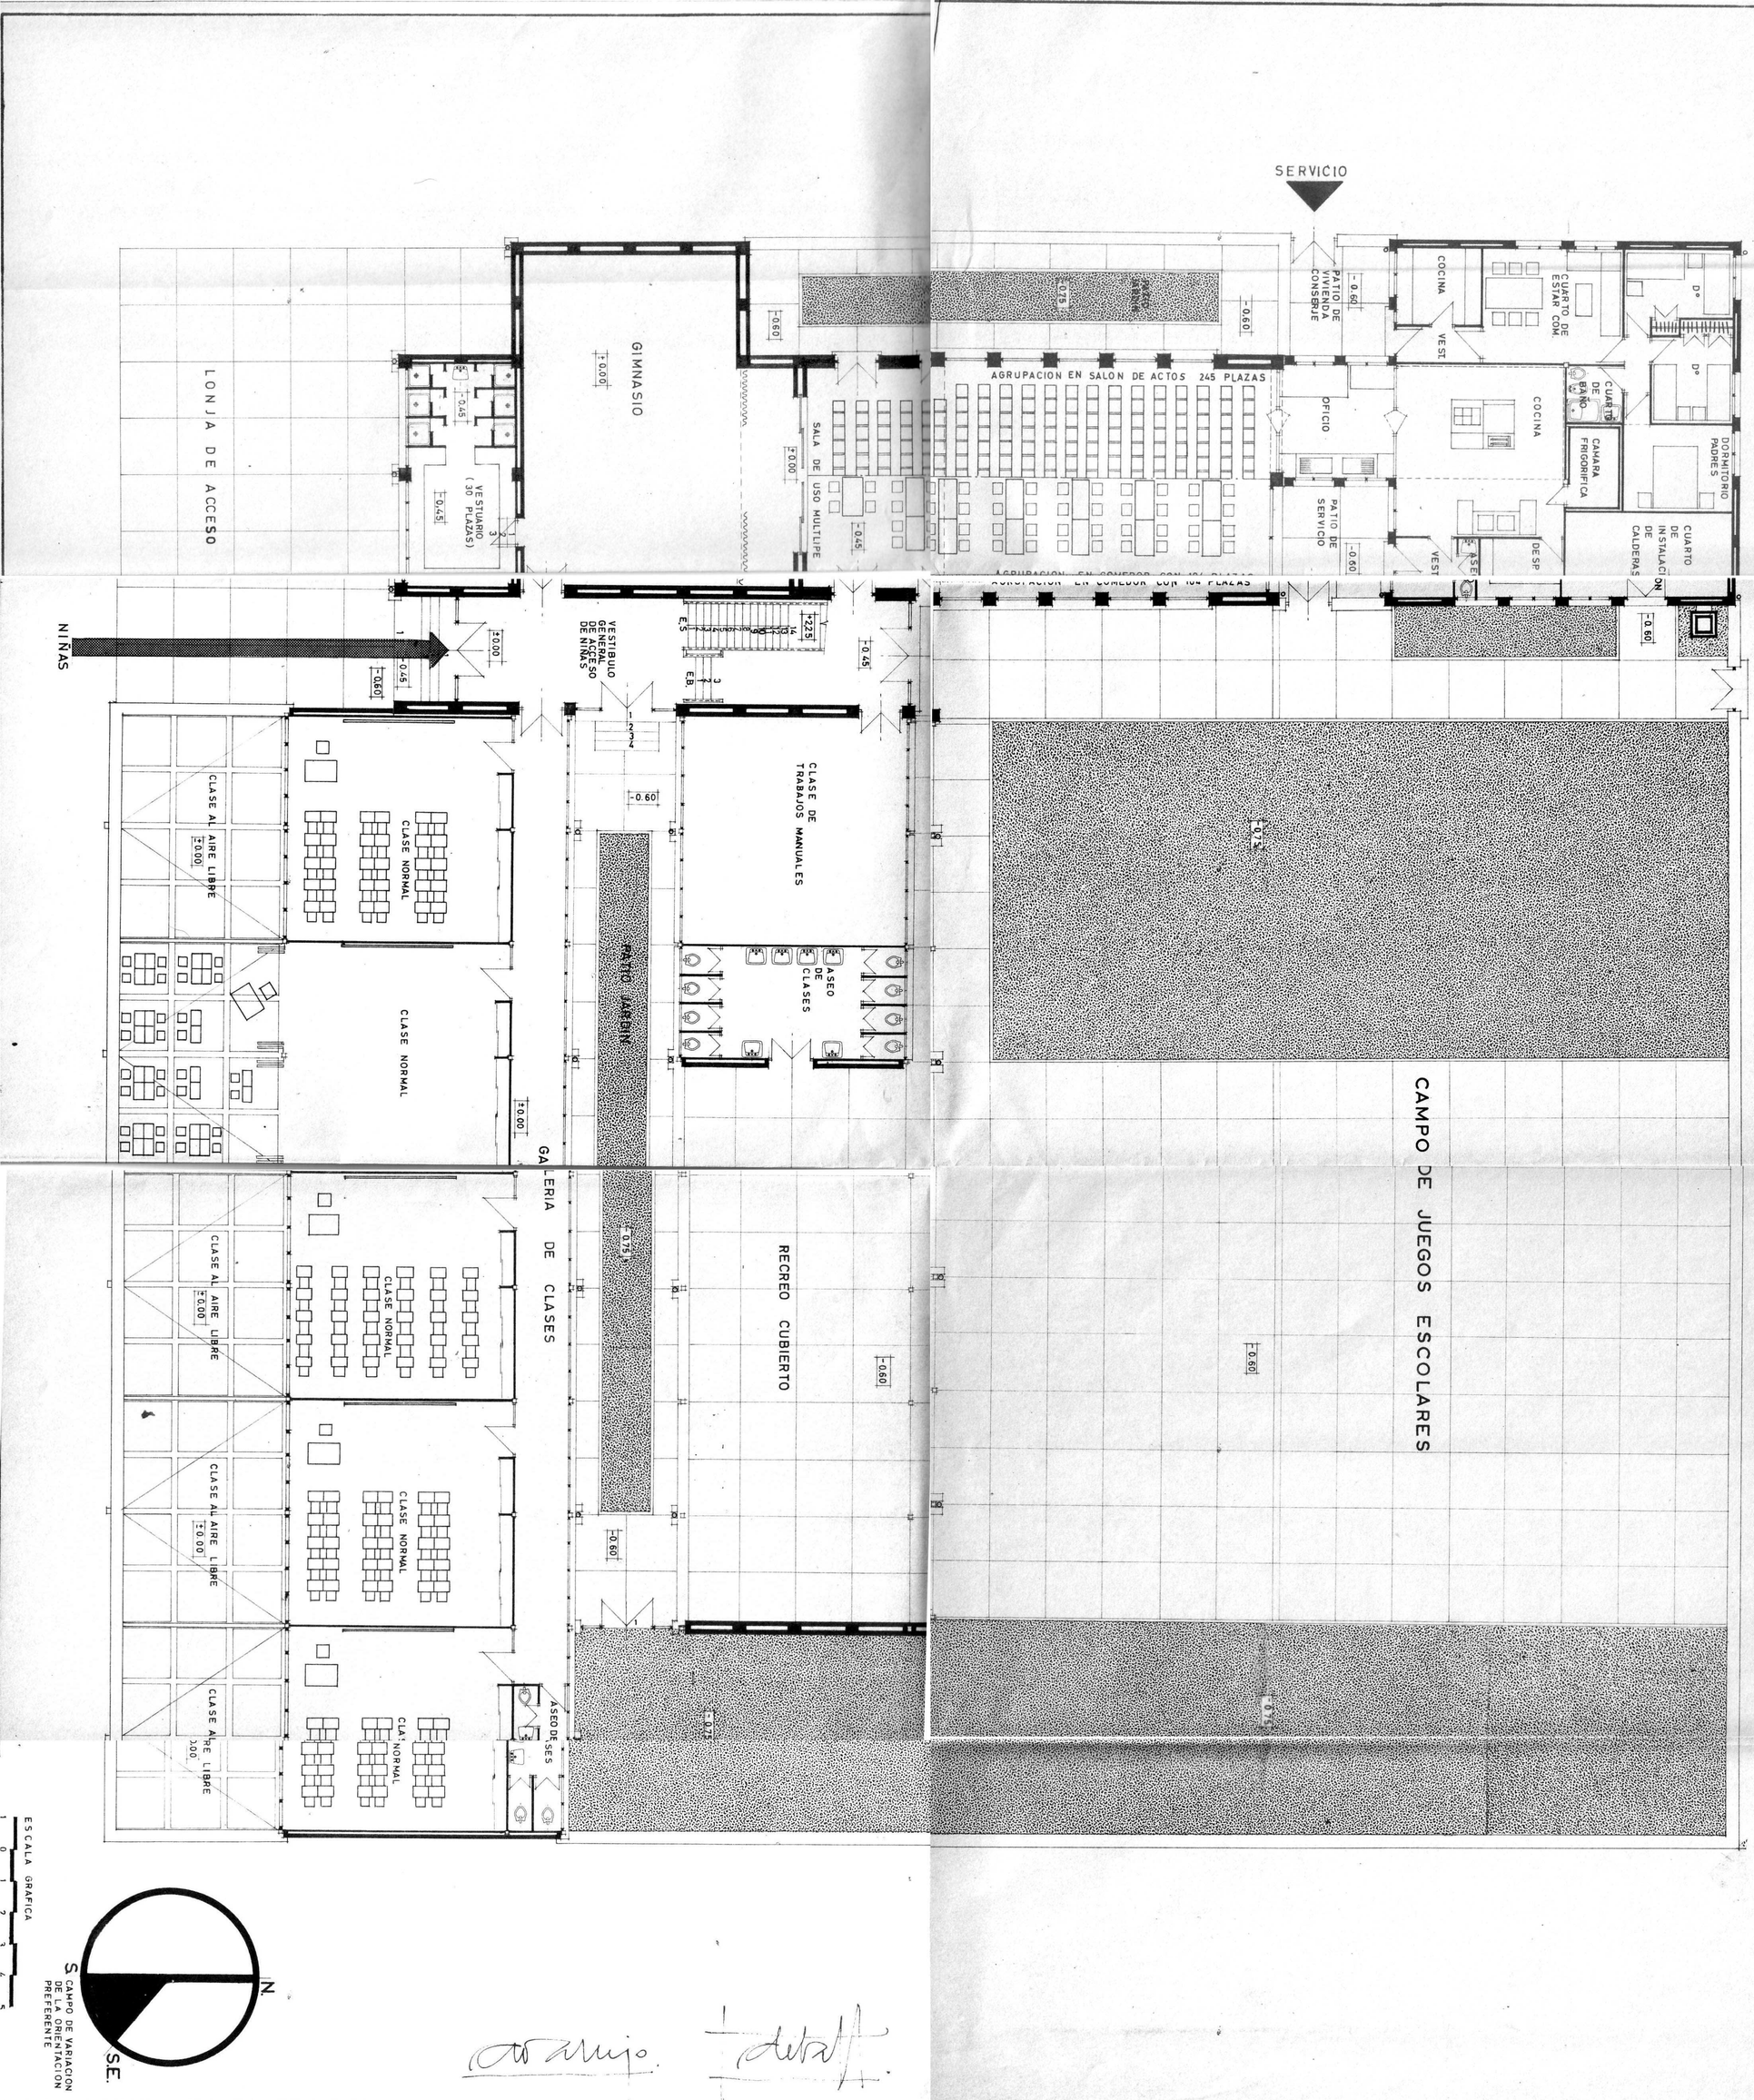

MINISTERIO DE EDUCACION Y CIENCIA
DIRECCION GENERAL DE ENSEÑANZA PRIMARIA

PROYECTO TIPO DE **COLEGIO NACIONAL DE 8 SECCIONES**
EN ZONA DE MESETA INTERIOR DE CLIMA CONTINENTAL-SOLUCION HORIZONTAL

2	PLANO DE: **PLANTA BAJA**	ESCALA 1:100	SANTIAGO DE LA FUENTE VIQUEIRA ANTONIO VALLEJO ACEVEDO ARQUITECTOS

NOV. 67