


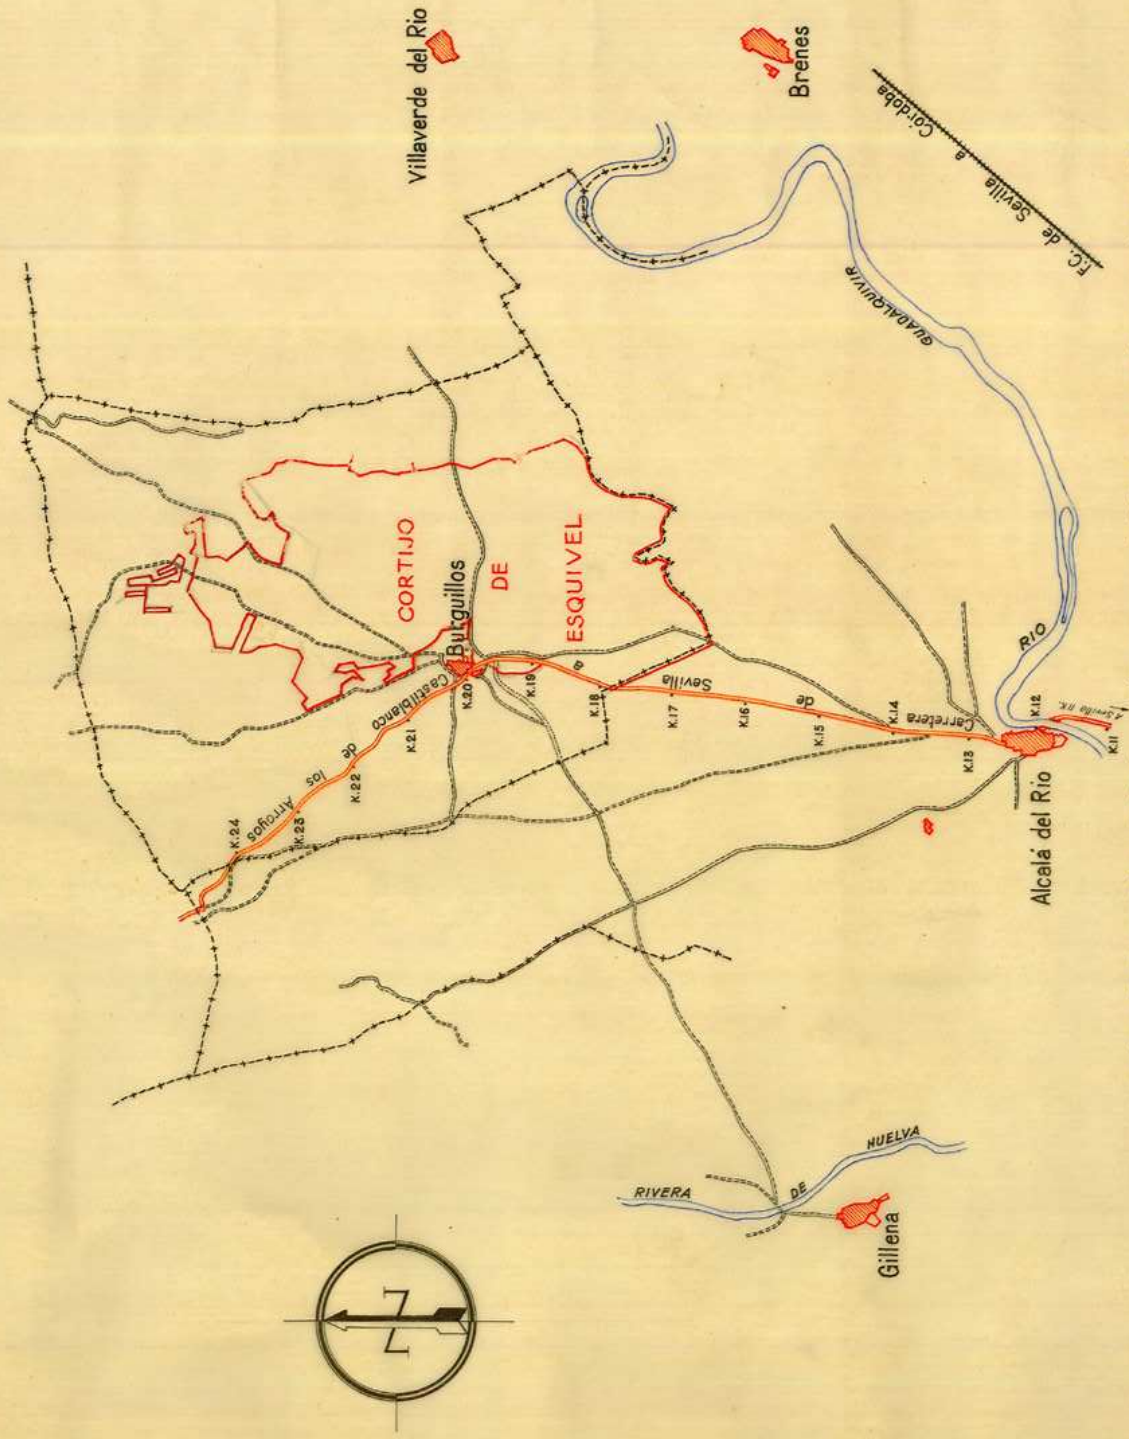

PLANO DE SITUACION DE LA FINCA  
 "CORTIJO DE ESQUIVEL"

BURGUILLOS (SEVILLA)  
 ESCALA 1:50.000



Sevilla 20 de Septiembre 1943  
 EL INGENIERO AGRONOMO:

206  
 9

108  
 3820051