





Plano N° 1

SITUACIÓN

**Recepción ayuda
externa**

**Punto de concentración
externo**

GASOLINERA



CEP GR-4 BAZA

A CANILES

Plano Nº 2

EMPLAZAMIENTO

CEP GR-4 BAZA

**COLEGIO
PÚBLICO
JABALCÓN**


**SALÓN DE
ACTOS**

PLANTA SEGUNDA (Corte 1200)
A. DOMÍNGUEZ - Marzo de 1975

Plano Nº 4

PLANTA COLEGIO JABALCÓN Y CEP GR-4


Escala:1:200

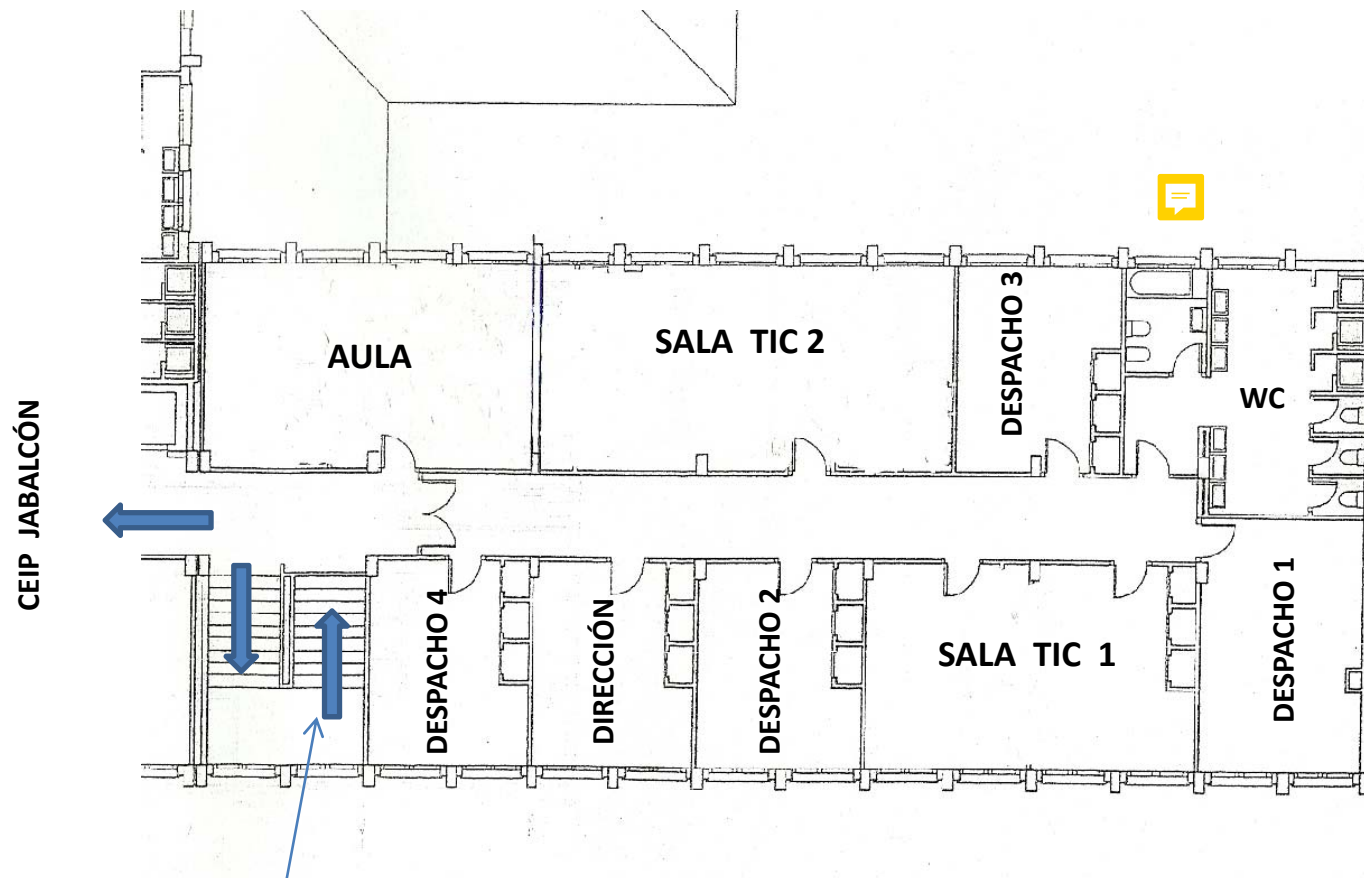

Plano Nº 4

PLANTA 1ª: Distribución


Escala:1:200

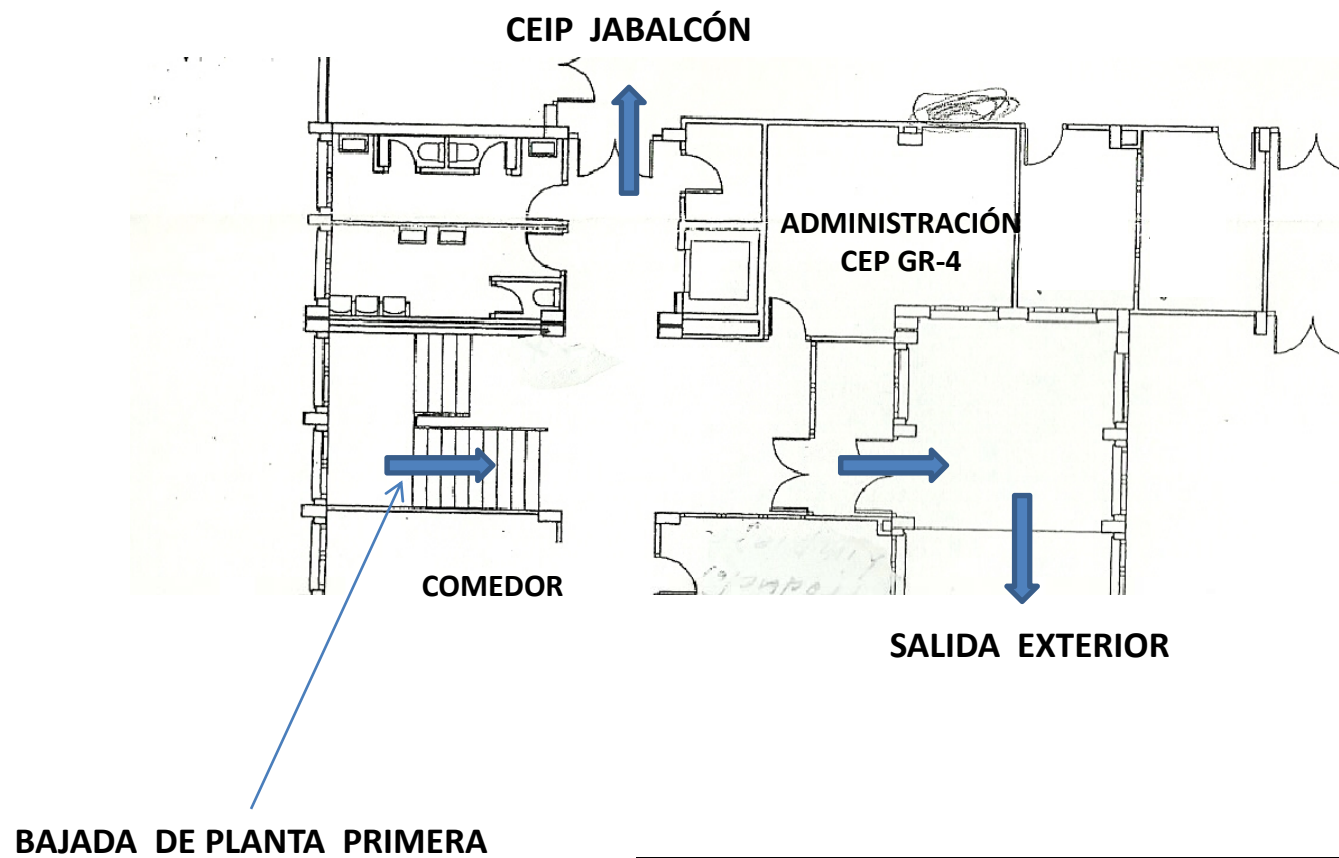

Plano Nº 5

PLANTA 0: Distribución


Escala:1:200

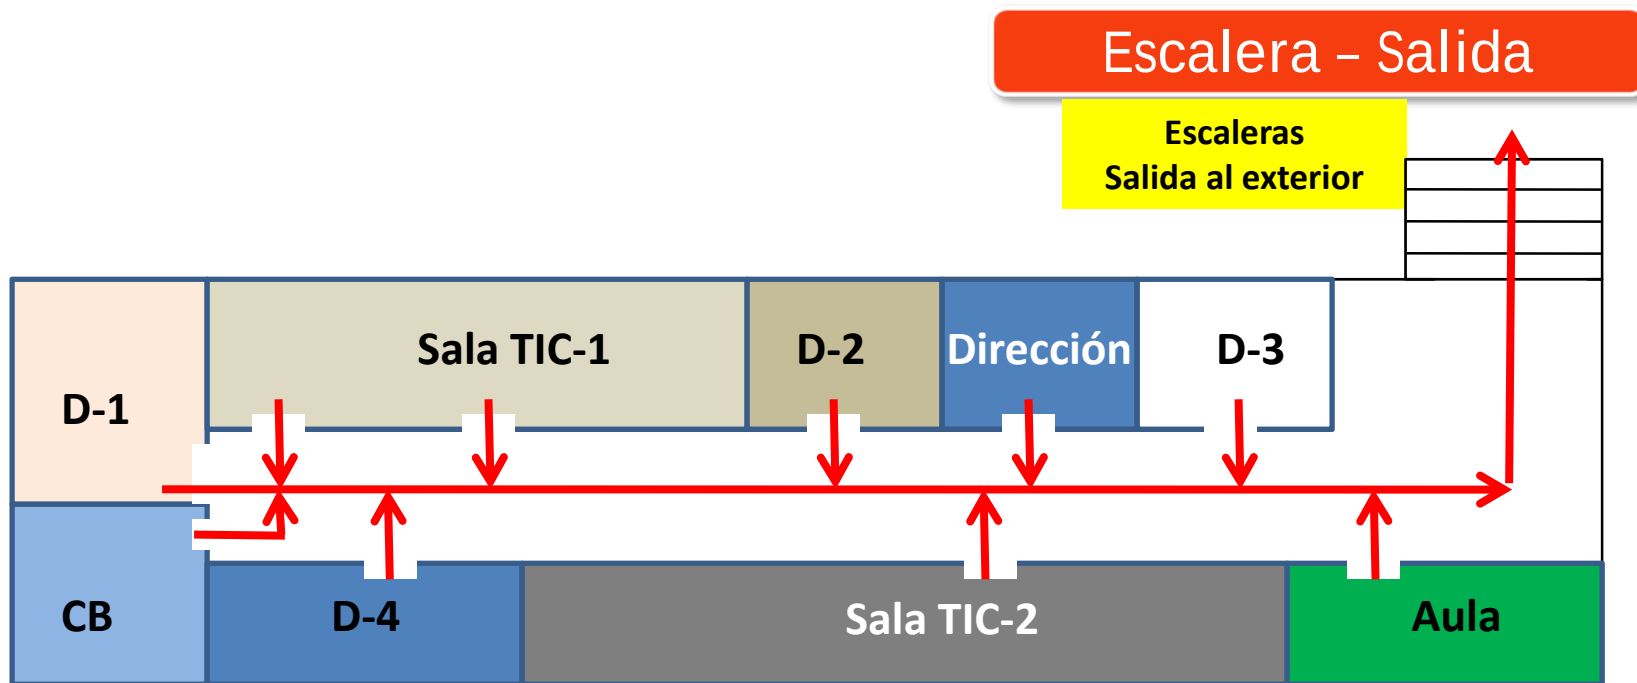

Plano Nº 6			
PLANTA 1ª: ORDEN DE EVACUACIÓN			Escala: s/e

Salida al exterior

**Colegio
Jabalcón**

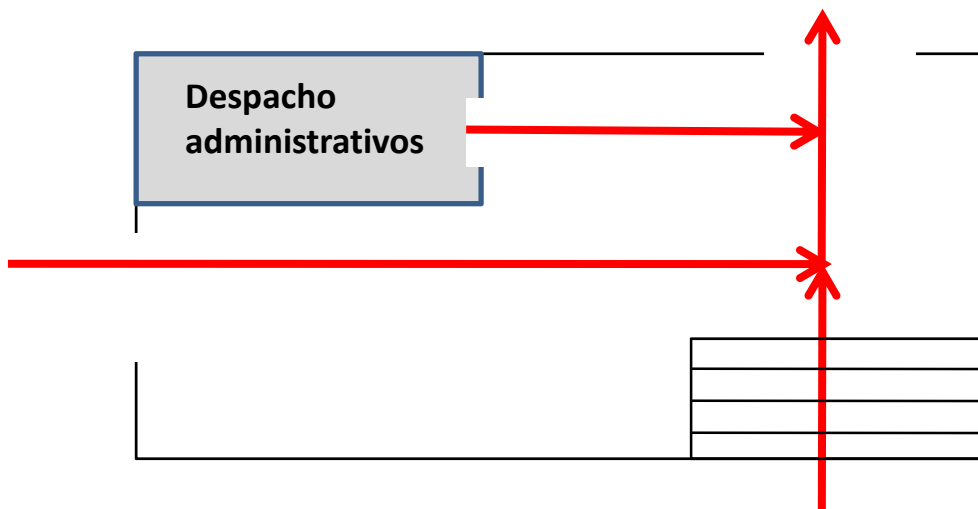


Escaleras

Plano Nº 7


PLANTA 0: ORDEN DE EVACUACIÓN

Escala: s/e

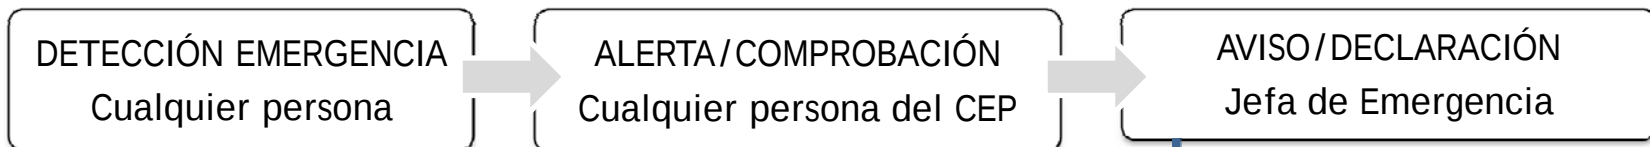


COMPROBACIÓN EN PUNTO REUNIÓN
Responsable comunicaciones

INFORME

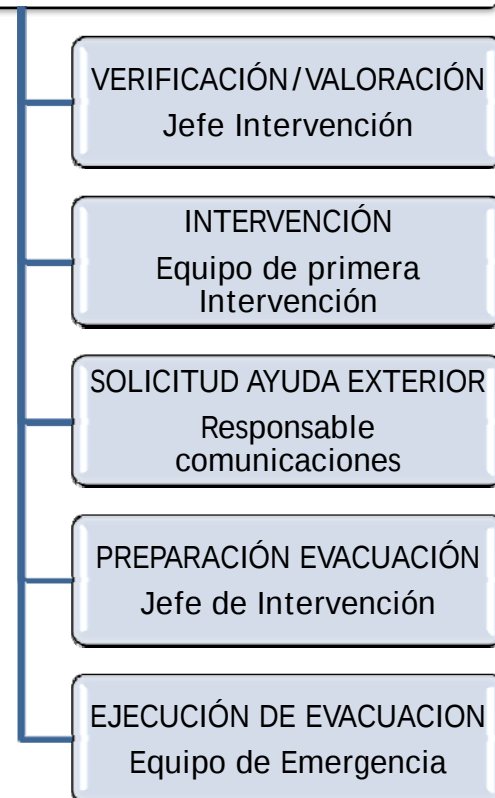

Plano Nº 8			
ORGANIGRAMA DE EMERGENCIA		Escala: s/n	

SEÑALIZACION EVACUACION	
	DIRECCION HACIA LA SALIDA DE EMERGENCIA
	DIRECCION HACIA SALIDA DE EMERGENC. POR ESCALERA
	PUERTA HACIA SALIDA DE EMERGENCIA
	NO UTILIZAR EN CASO DE EMERGENCIA
	ALUMB. DE EMERGENCIA Y SEÑALIZACION 100 lm
	ALUMB. DE EMERGENCIA Y SEÑALIZACION 220 lm

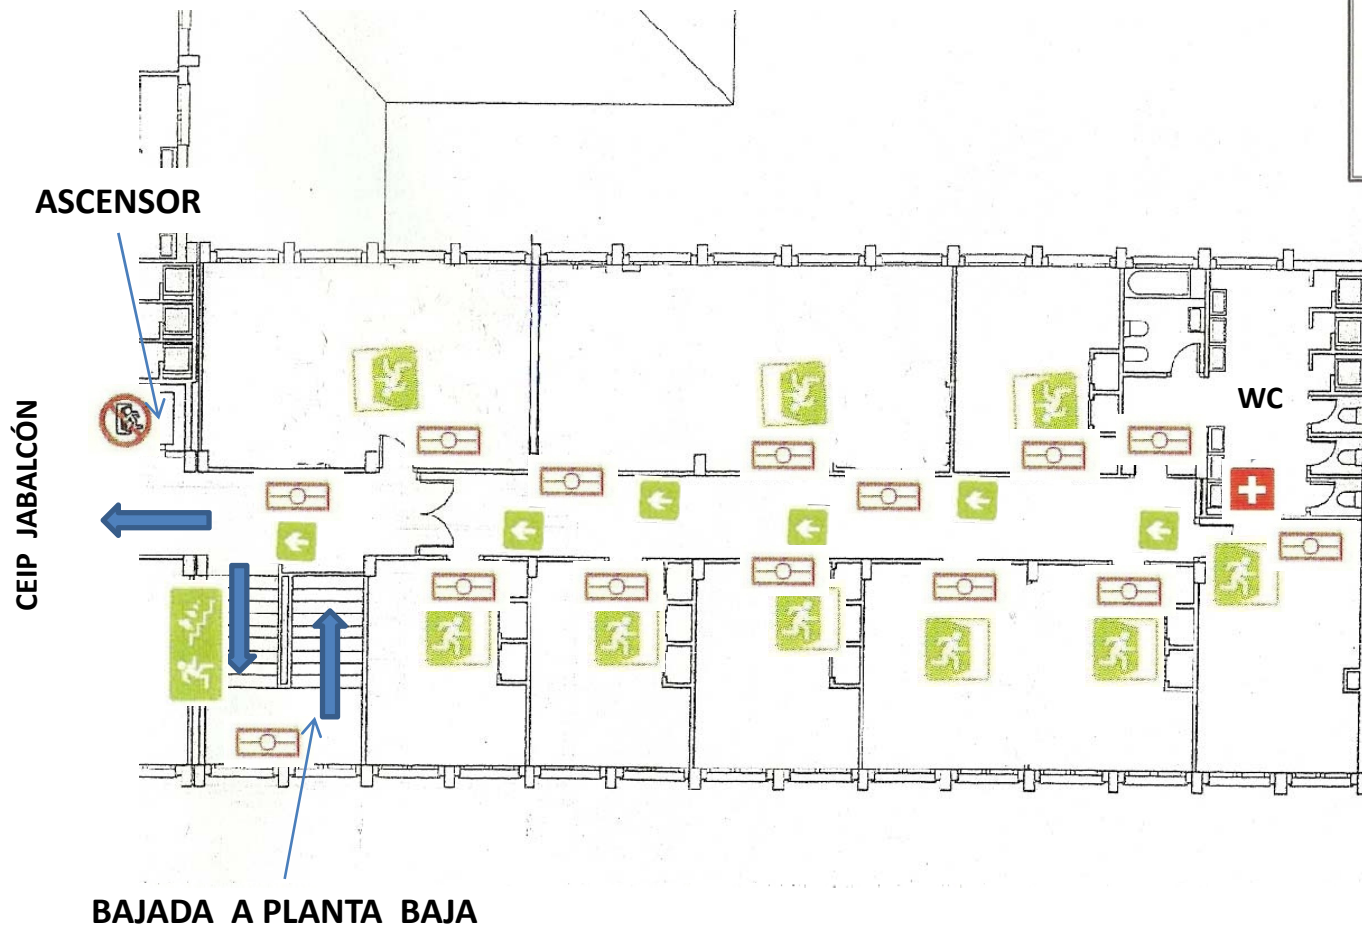


Plano Nº 9

PLANTA 1ª:
SEÑALIZACIÓN PARA LA EVACUACIÓN

Escala:1:200



CEIP JABALCÓN

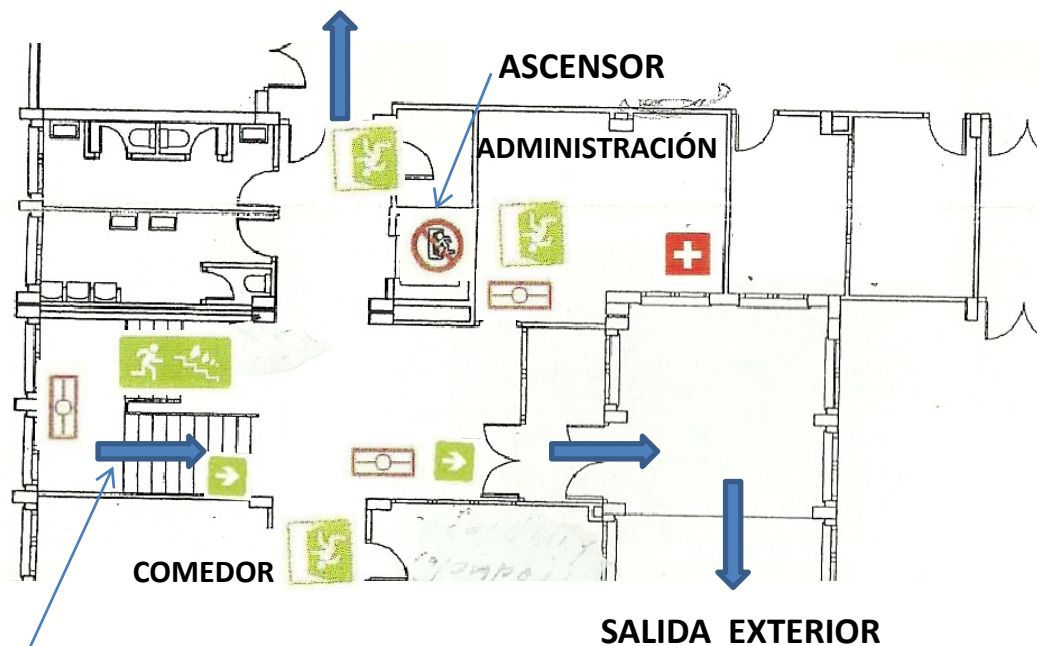

BAJADA DE PLANTA PRIMERA

Plano Nº 10

PLANTA 1ª:
SEÑALIZACIÓN PARA LA EVACUACIÓN

Escala:1:200