



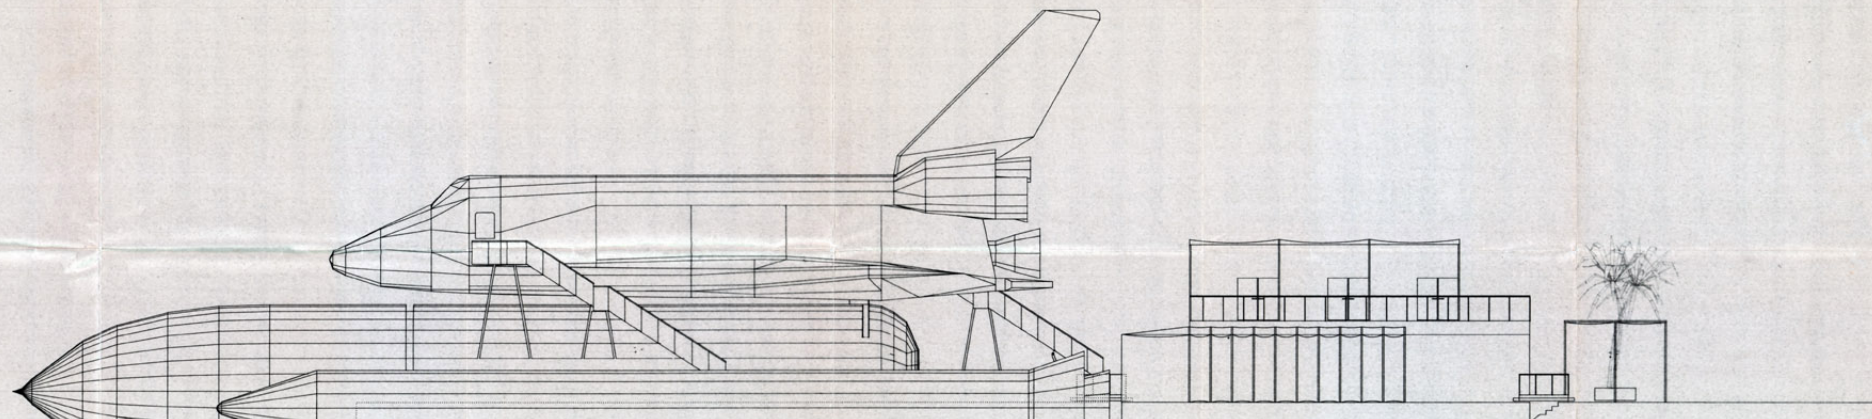

ALZADO LATERAL

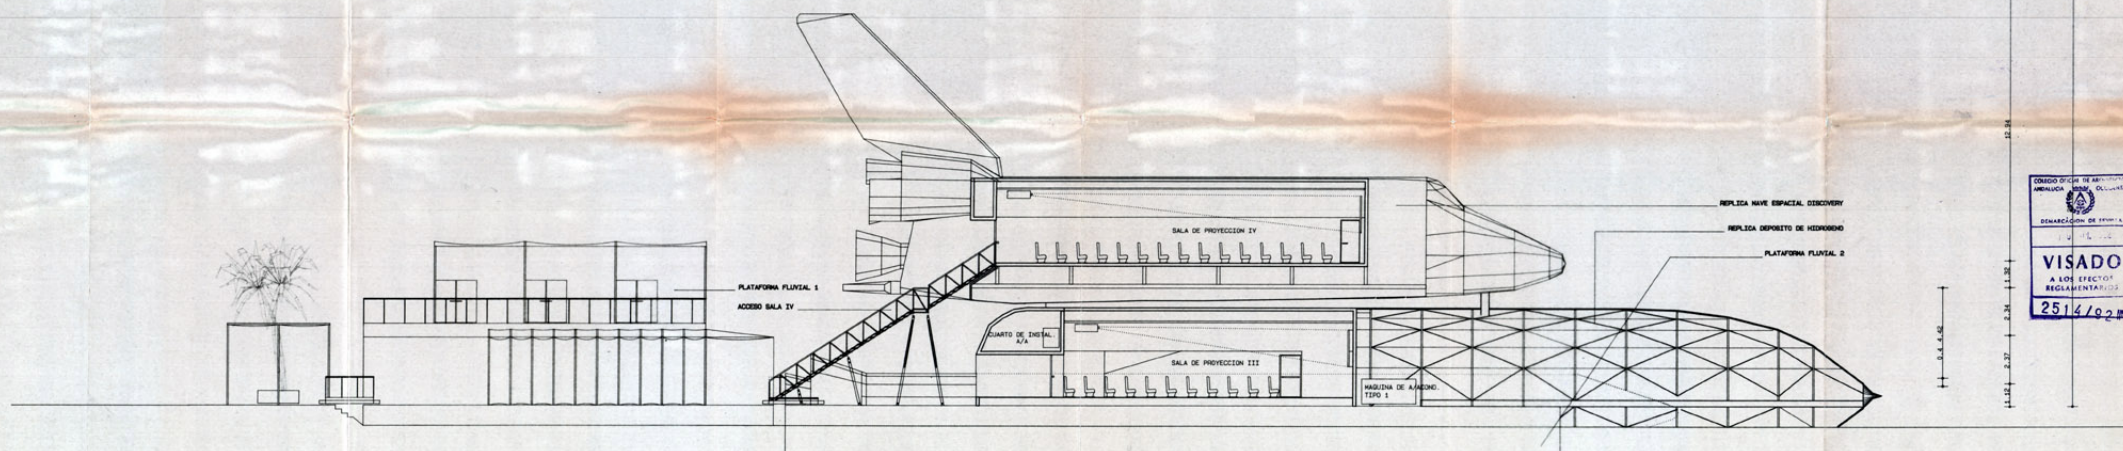

SECCION LONGITUDINAL



PROYECTO	DISCOVERY	EXPO-92
ARQUITECTURA	PLANO N°	A-6
ALZADO LATERAL	ESCALA	1/100
SECCION LONGITUDINAL	FECHA	MAYO 1, 1992
RAFAEL DE LA-HOZ ARQUITECTOS		LA PROPIEDAD