



**PROYECTO BÁSICO Y EJECUCIÓN DE REFORMA DE
VESTUARIOS Y GALERÍA DE TIRO EN INSTALACIONES DE
IESPA SITUADAS EN T. M DE AZNALCAZAR (SEVILLA)**

**SECRETARÍA GENERAL DE INTERIOR Y ESPECTÁCULOS PÚBLICOS
INSTITUTO DE EMERGENCIAS Y SEGURIDAD PÚBLICA DE ANDALUCÍA
41.849 Aznalcázar
SEVILLA**

Técnico Redactor: Francisco Javier García Chacón (Arquitecto colegiado 4964-COAS)





**CALLE CALBRAITH P. RODGERS Nº 10. PARQUE AERÓPOLIS
41300 - LA RINCONADA
T. 954 671 713 F. 954 674 204
ingemont@ingemont.com**

VOLUMEN II. PLANOS

PROYECTO BÁSICO Y EJECUCIÓN DE REFORMA DE VESTUARIOS Y GALERÍA DE TIRO EN
INSTALACIONES DE IESPA EN T.M DE AZNALCAZAR (SEVILLA)

Polígono 7 Parcela 78

PROMOTOR: INSTITUTO DE EMERGENCIA Y SEGURIDAD PÚBLICA DE ANDALUCIA
ARQUITECTO: FRANCISCO JAVIER GARCÍA CHACÓN

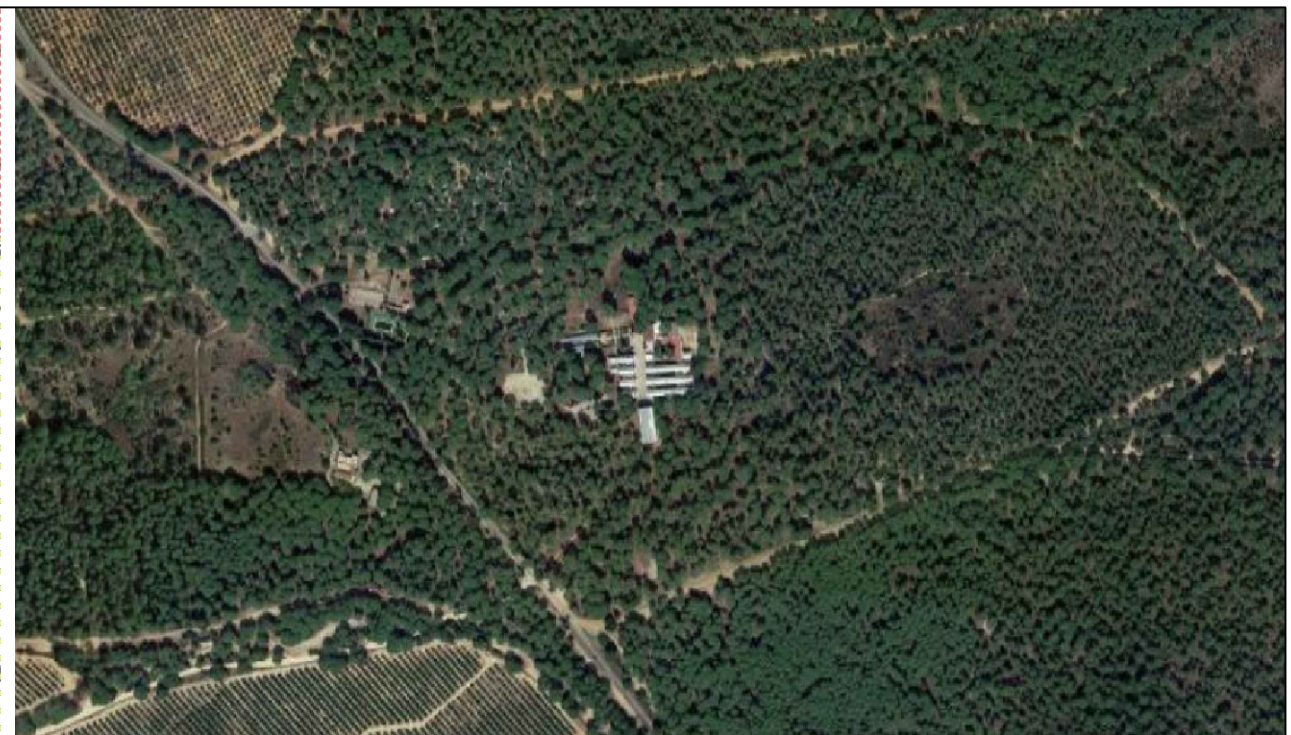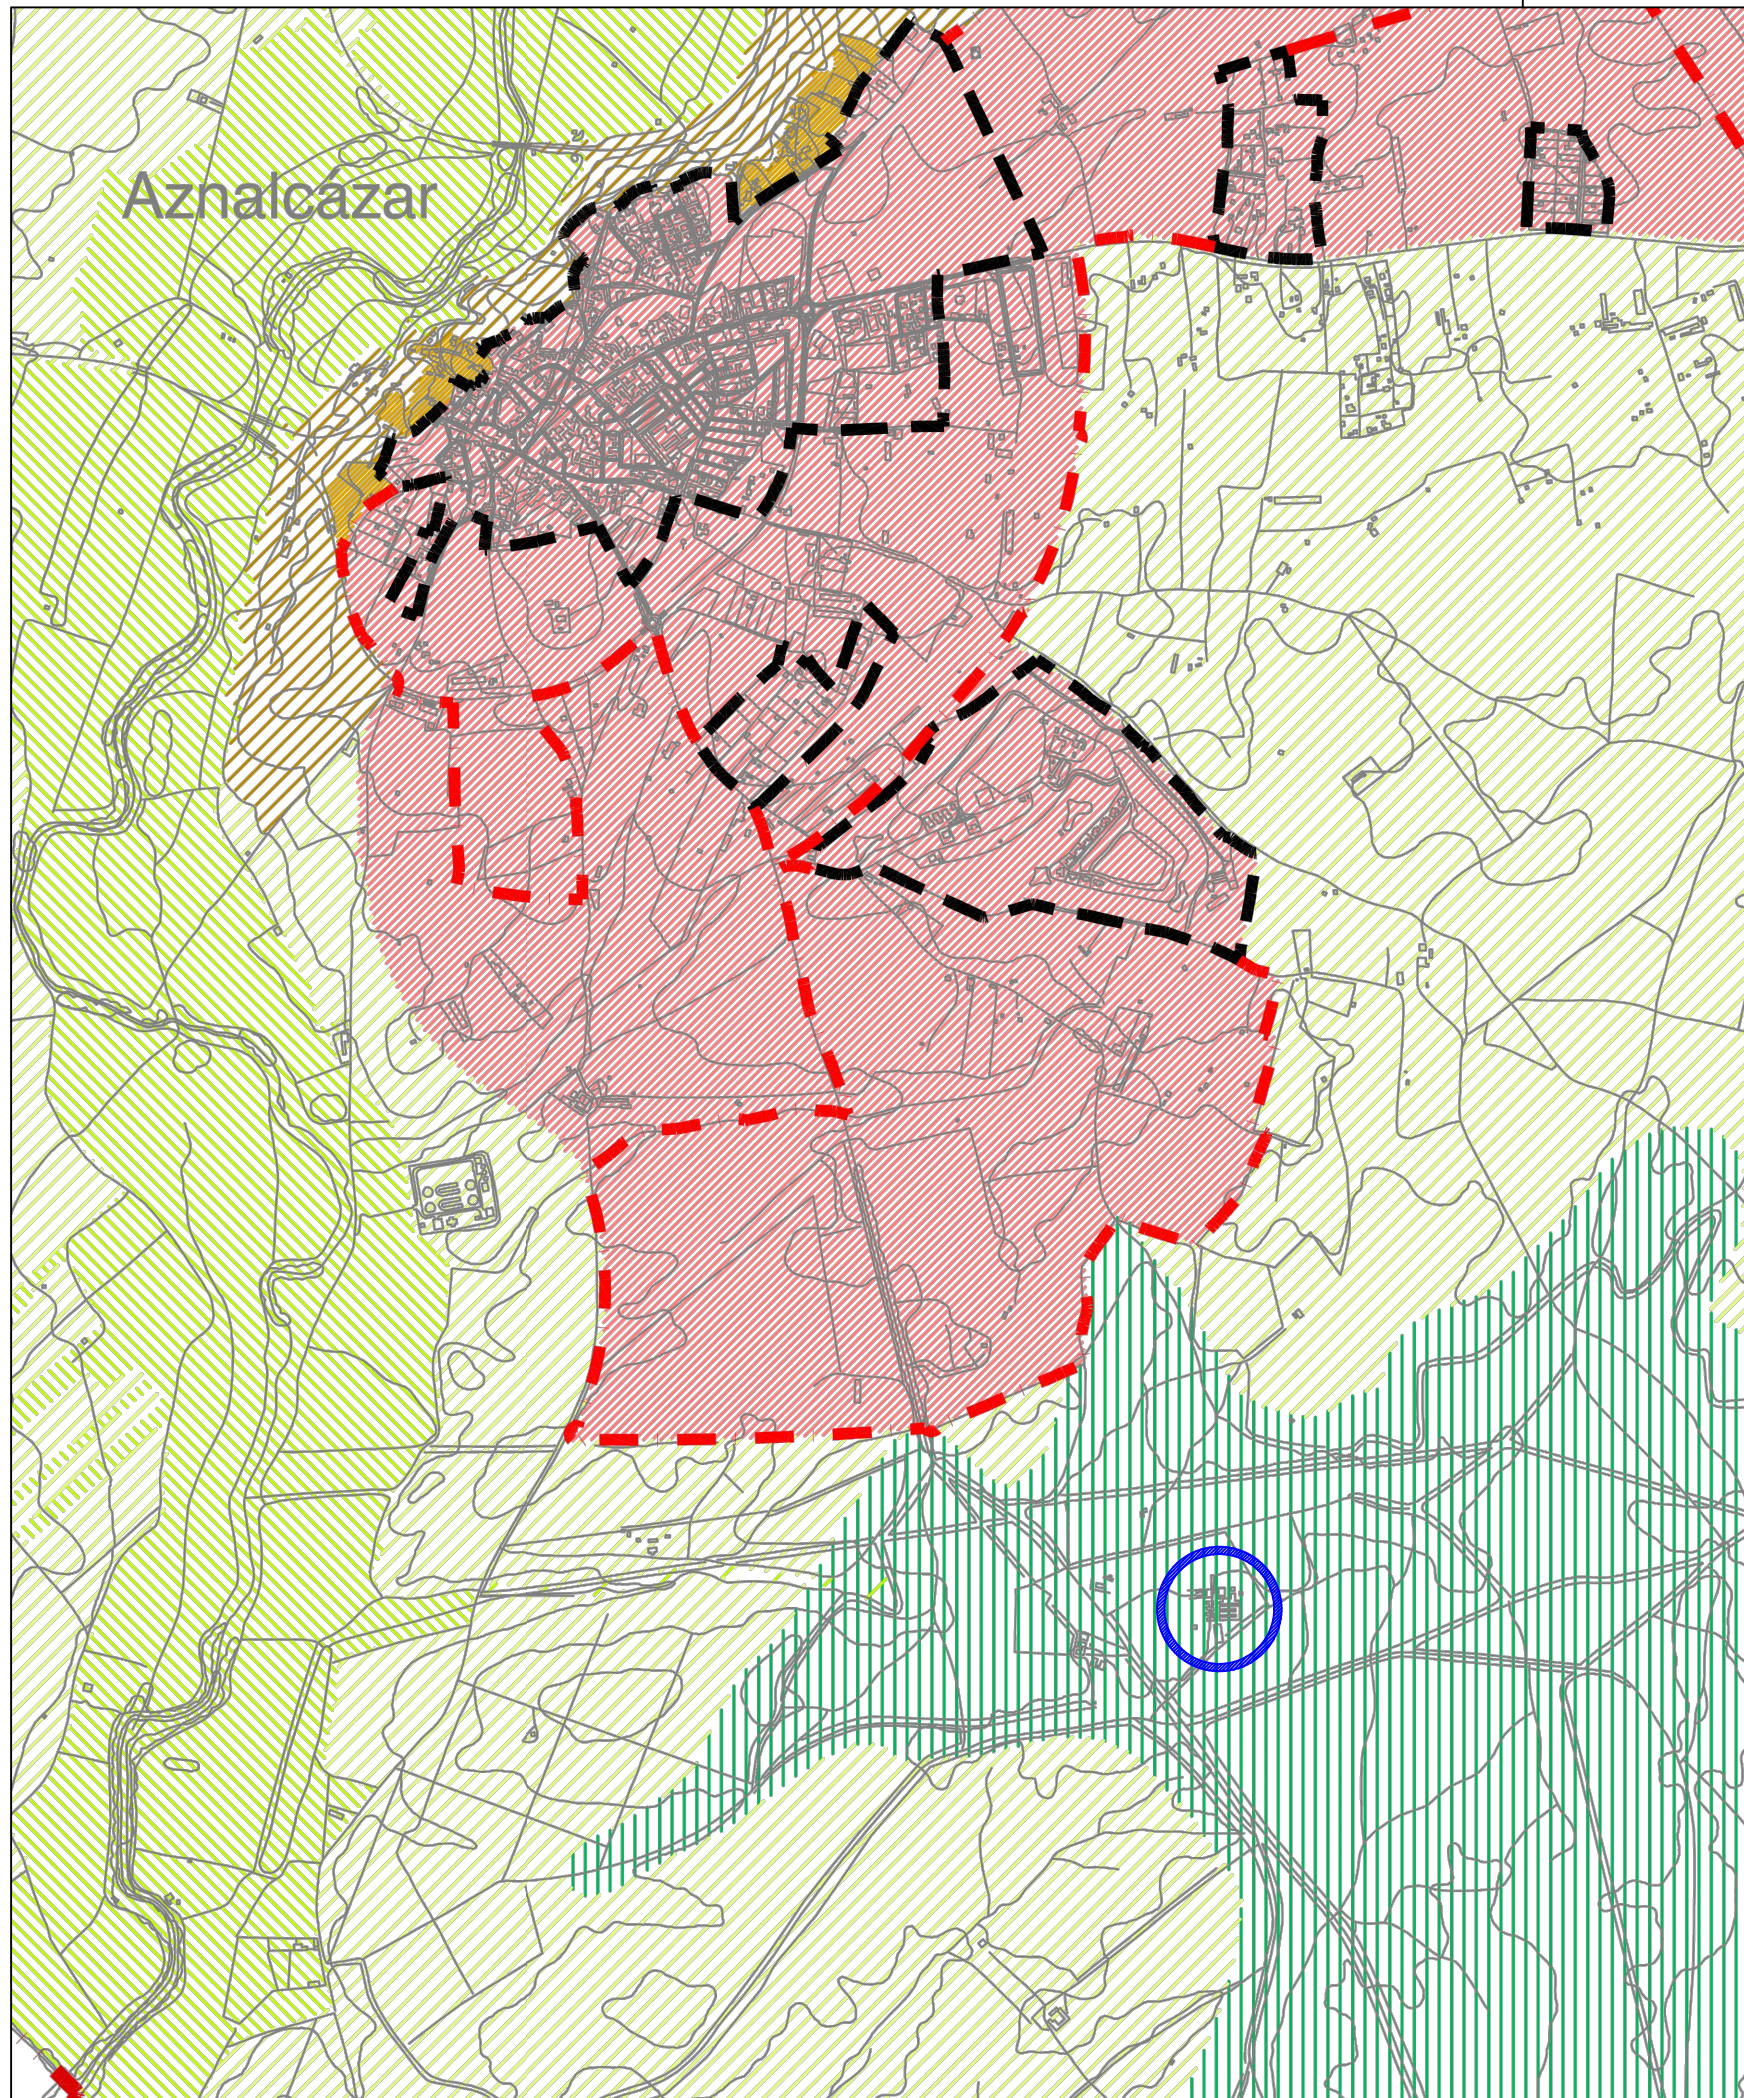

CATEGORIZACIÓN DE SUELO NO URBANIZABLE

SUELO NO URBANIZABLE DE CARÁCTER RURAL O NATURAL



SUELO NO URBANIZABLE DE ESPECIAL PROTECCIÓN POR PLANIFICACIÓN TERRITORIAL O URBANÍSTICA

PLAN DE ORDENACIÓN DEL TERRITORIO DEL ÁMBITO DE DOÑANA



PARQUE NATURAL DE DOÑANA



PARQUE NACIONAL DE DOÑANA

PLAN ESPECIAL DE PROTECCIÓN DEL MEDIO FÍSICO



CORNISA OESTE DEL ALFARAFE



DEHESA DEL GOBIERNO



PINARES DE PUEBLA Y AZNALCÁZAR

PLAN GENERAL DE ORDENACIÓN URBANA



SUELO NO URBANIZABLE DE ESPECIAL PROTECCIÓN POR LEGISLACIÓN ESPECÍFICA

CORREDOR VERDE DEL GUADAMAR



SUELO URBANO Y URBANIZABLE



LÍMITE DE SUELO URBANO



LÍMITE DE SUELO URBANIZABLE SECTORIZADO



TÉRMINO MUNICIPAL



INSTITUTO DE EMERGENCIAS Y SALUD PÚBLICA DE ANDALUCÍA
CIF: A-0103562

PROYECTO BÁSICO DE REFORMA DE VESTUARIOS Y GALERÍA DE TIRO EN INSTALACIONES DE IESPA SITUADAS EN T.M. DE AZNALCÁZAR (SEVILLA)

SITUACIÓN

INGENIUM MONT
TECNOLOGIAS

Domicilio Social: C/ Calbraith P. Rodgers Nº 10
C.P. 41300 La Rinconada (Sevilla)

Arquitecto:
colegiado 4964

Francisco Javier García Chacón

ESCALA: VARIAS

FORMATO: A3


FECHA: ABRIL 2022

PLANO:

01

VERSION:

00

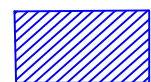

GALERÍA DE TIRO



ASEOS



INSTITUTO DE EMERGENCIAS Y
SALUD PÚBLICA DE ANDALUCÍA
CIF: A-0103562

PROYECTO BÁSICO DE REFORMA DE
VESTUARIOS Y GALERÍA DE TIRO EN
INSTALACIONES DE IESPA
SITUADAS EN T.M. DE AZNALCÁZAR
(SEVILLA)

EMPLAZAMIENTO

INGENIERIA MONT
TECNOLOGIAS

Domicilio Social: C/ Calbraith P. Rodgers Nº 10
C.P. 41300 La Rinconada (Sevilla)

Arquitecto:
colegiado 4964

Francisco Javier García Chacón


ESCALA:
1/100

FORMATO:
A2+


FECHA:
ABRIL 2022

PLANO:
02

VERSION:
00

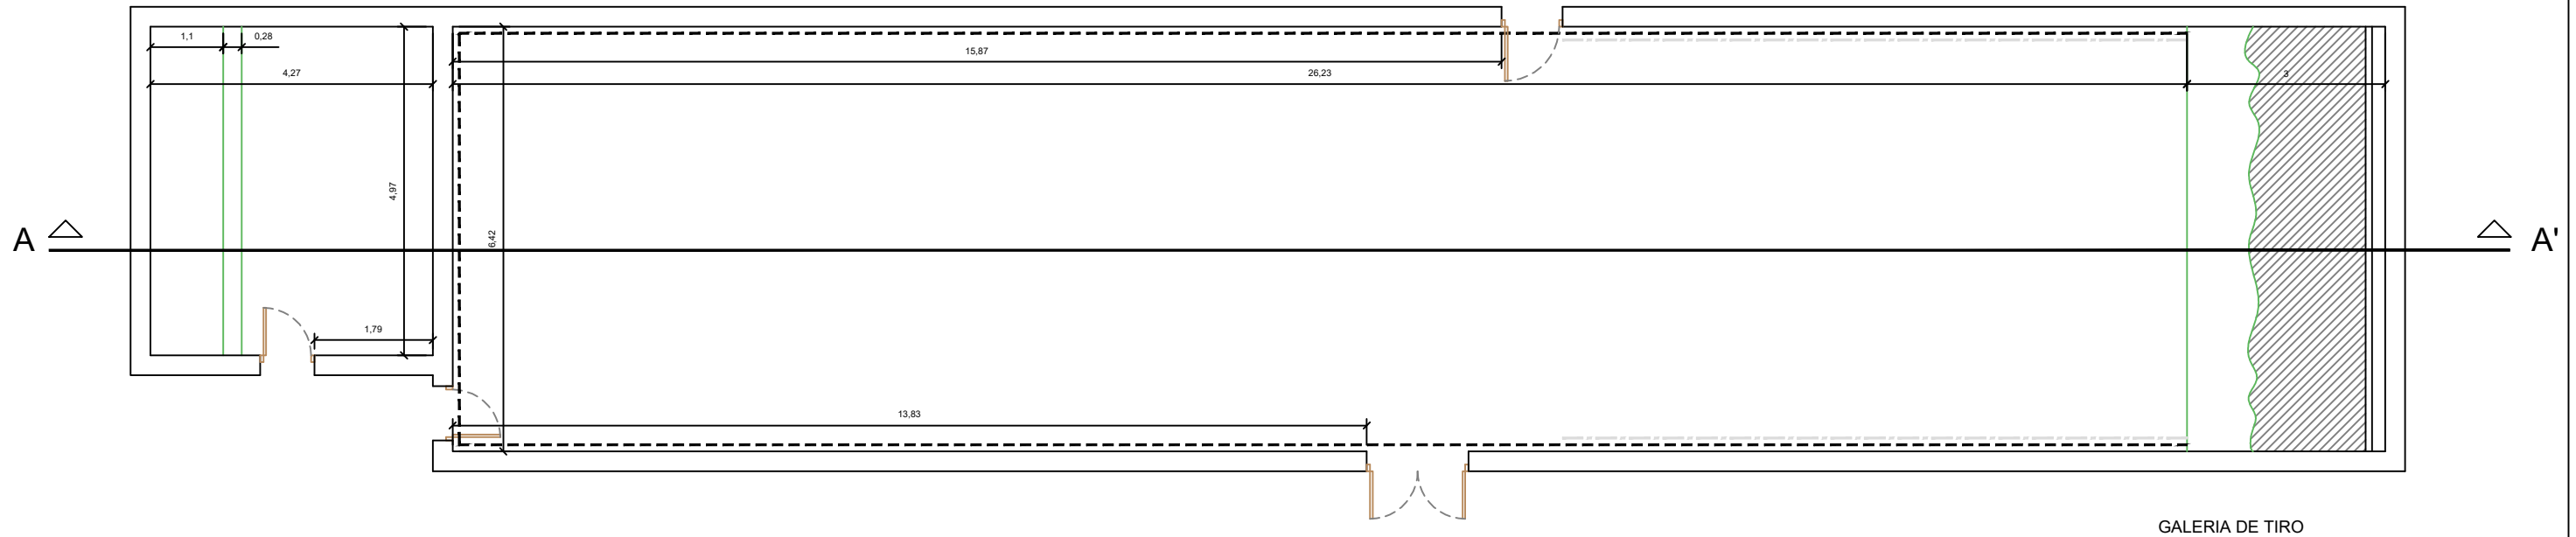

GALERIA DE TIRO

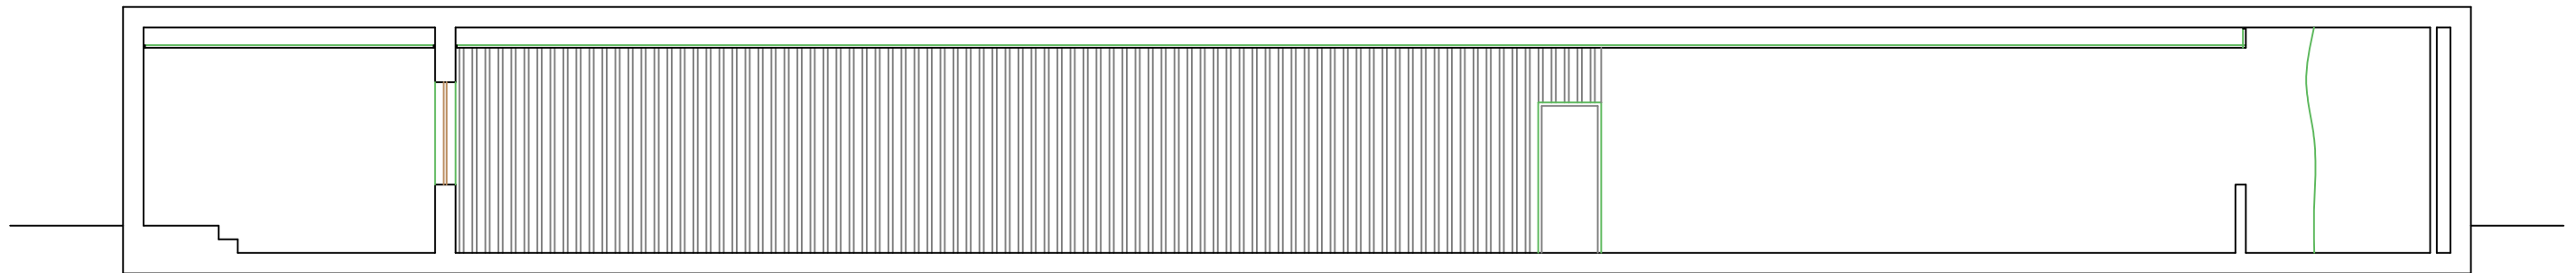

SECCIÓN A - A'



INSTITUTO DE EMERGENCIAS Y
SALUD PÚBLICA DE ANDALUCÍA
CIF: A-0103562

PROYECTO BÁSICO DE REFORMA DE
VESTUARIOS Y GALERÍA DE TIRO EN
INSTALACIONES DE IESPA
SITUADAS EN T.M. DE AZNALCÁZAR
(SEVILLA)

PLANTA Y SECCIÓN
GALERÍA DE TIRO

INGENIUM MONT
TECNOLOGIAS

Domicilio Social: C/ Calbraith P. Rodgers Nº 10
C.P. 41300 La Rinconada (Sevilla)

Arquitecto:
colegiado 4964

Francisco Javier García Chacón



ESCALA:
1/100

FORMATO:
A3

FECHA:
ABRIL 2022

PLANO:
03

VERSION:
00

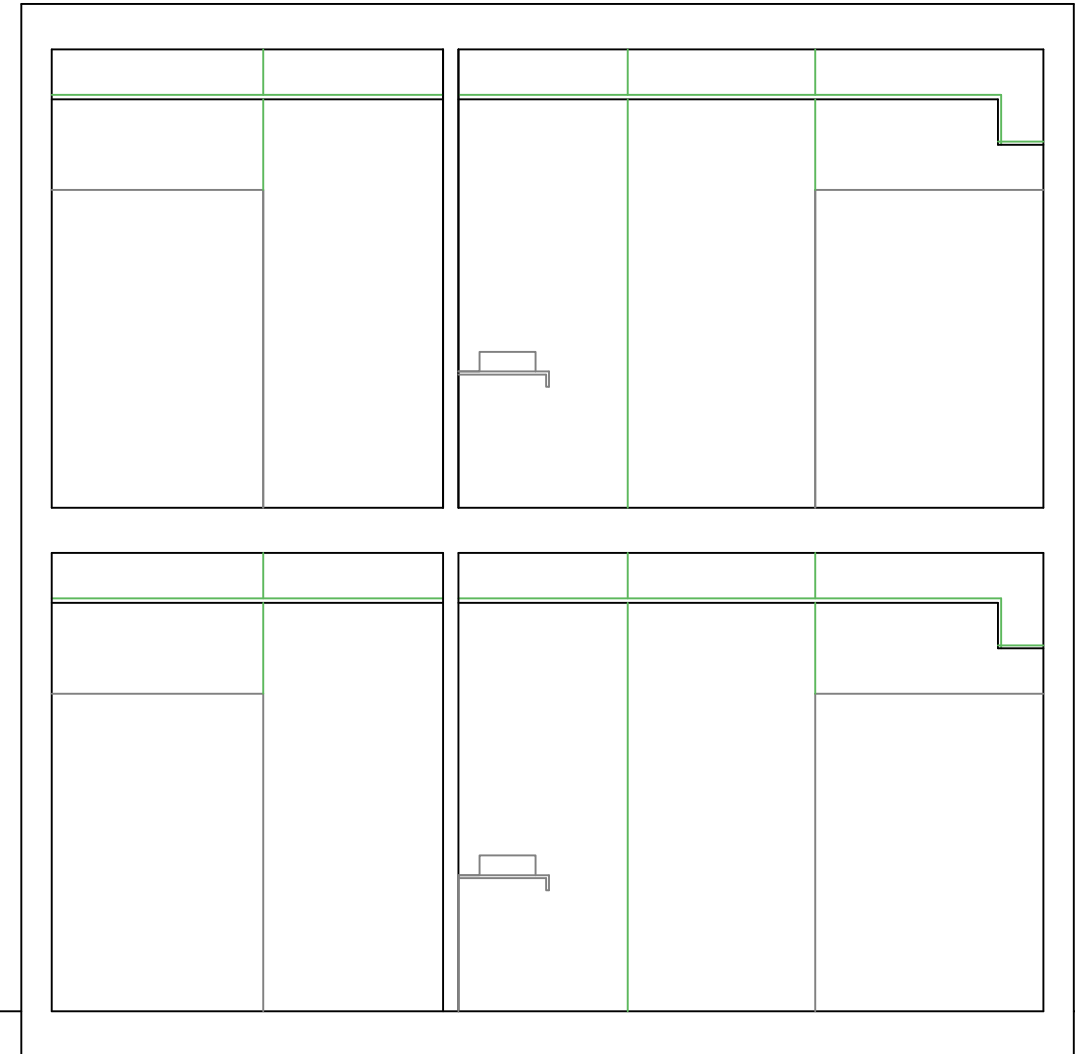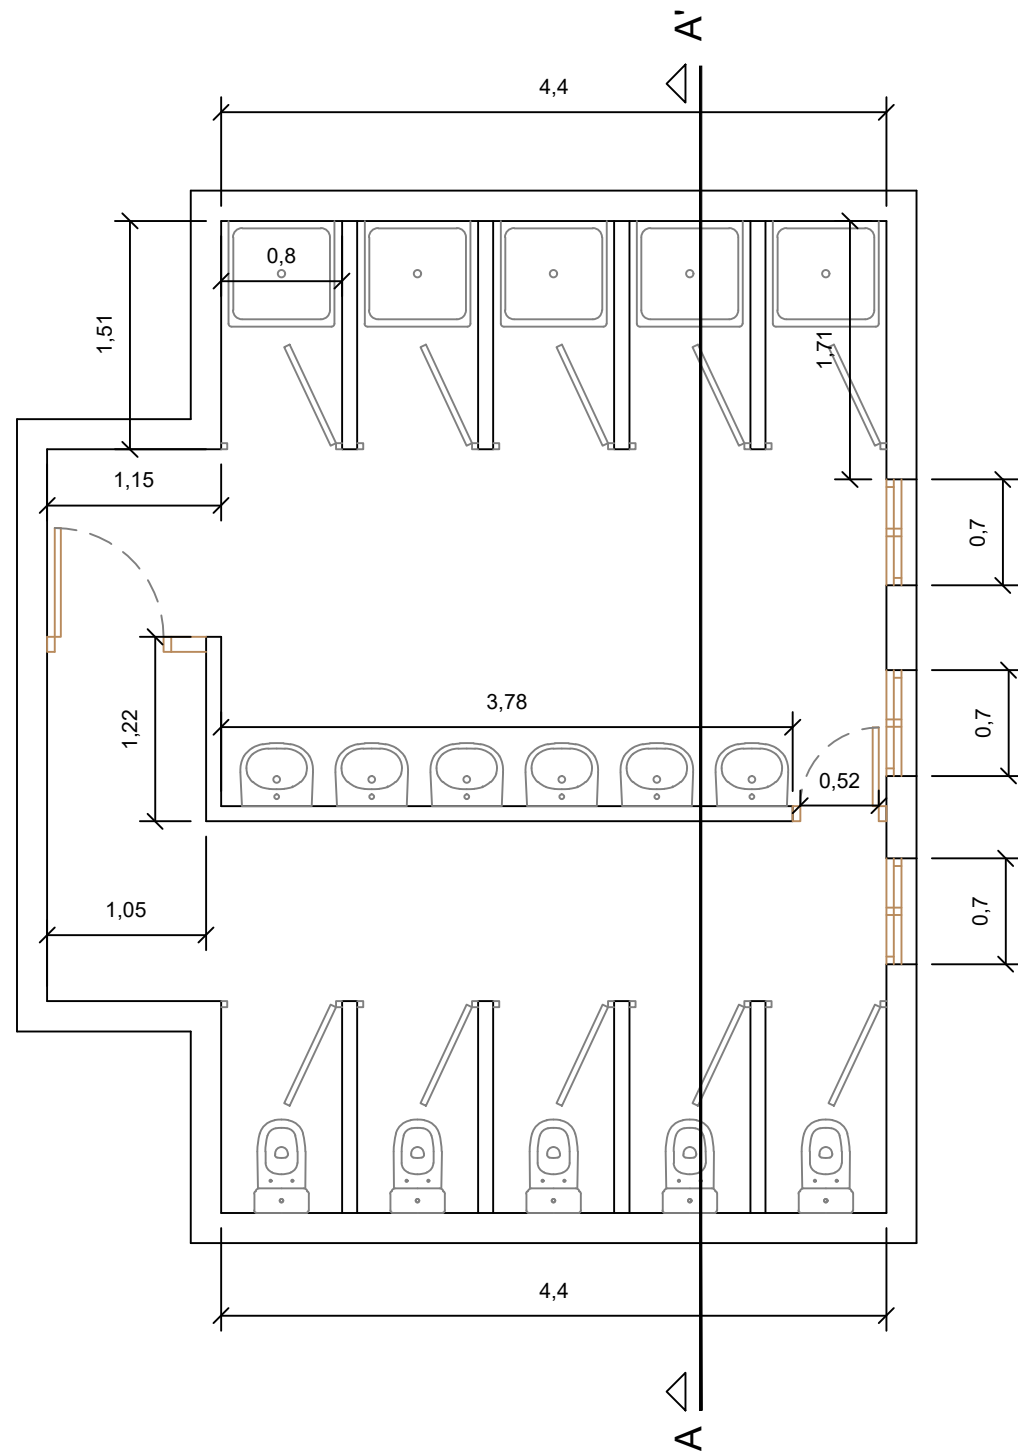

SECCIÓN A - A'



INSTITUTO DE EMERGENCIAS Y SALUD PÚBLICA DE ANDALUCÍA
CIF: A-0103562

PROYECTO BÁSICO DE REFORMA DE VESTUARIOS Y GALERÍA DE TIRO EN INSTALACIONES DE IESPA SITUADAS EN T.M. DE AZNALCÁZAR (SEVILLA)

PLANTA Y SECCIÓN ASEOS

INGENIUM MONT TECNOLOGIAS

Domicilio Social: C/ Calbraith P. Rodgers Nº 10
C.P. 41300 La Rinconada (Sevilla)

Arquitecto: colegiado 4964		PLANO: 04
Francisco Javier García Chacón		VERSION: 00
ESCALA: 1/100	FORMATO: A3	FECHA: ABRIL 2022