

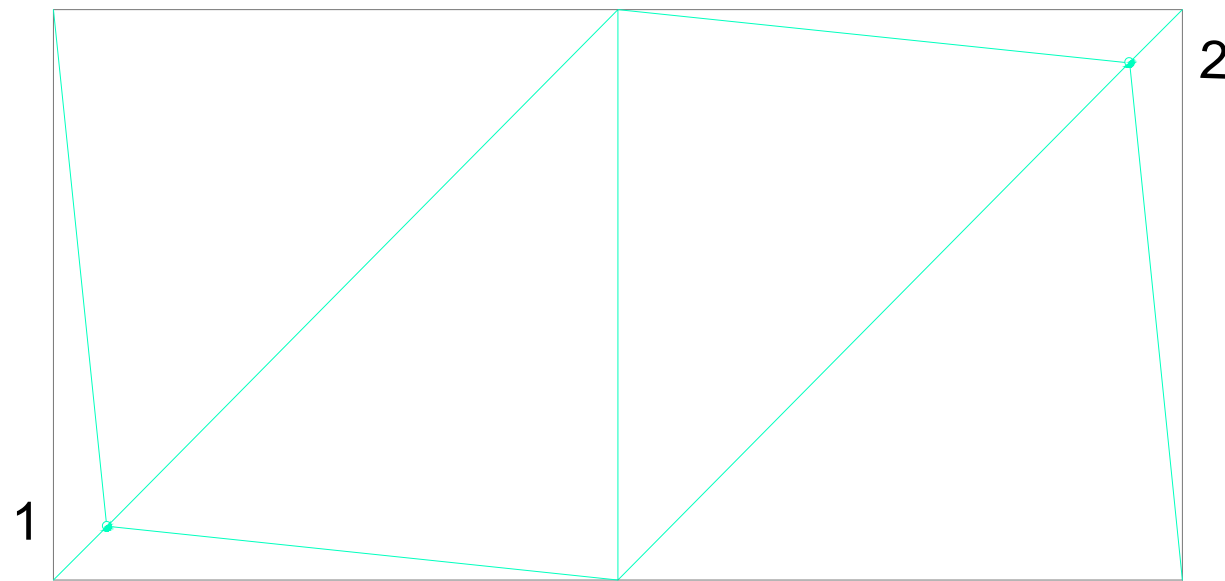


LEYENDA SANEAMIENTO

- Punto de desagüe
- $\frac{18 \text{ } \varnothing 40}{\text{PVC-C } 2.5\%}$ Tubería, Diámetro, Inclinación
- Arqueta Sifónica
- Punto de desagüe pluviales $\varnothing 50$

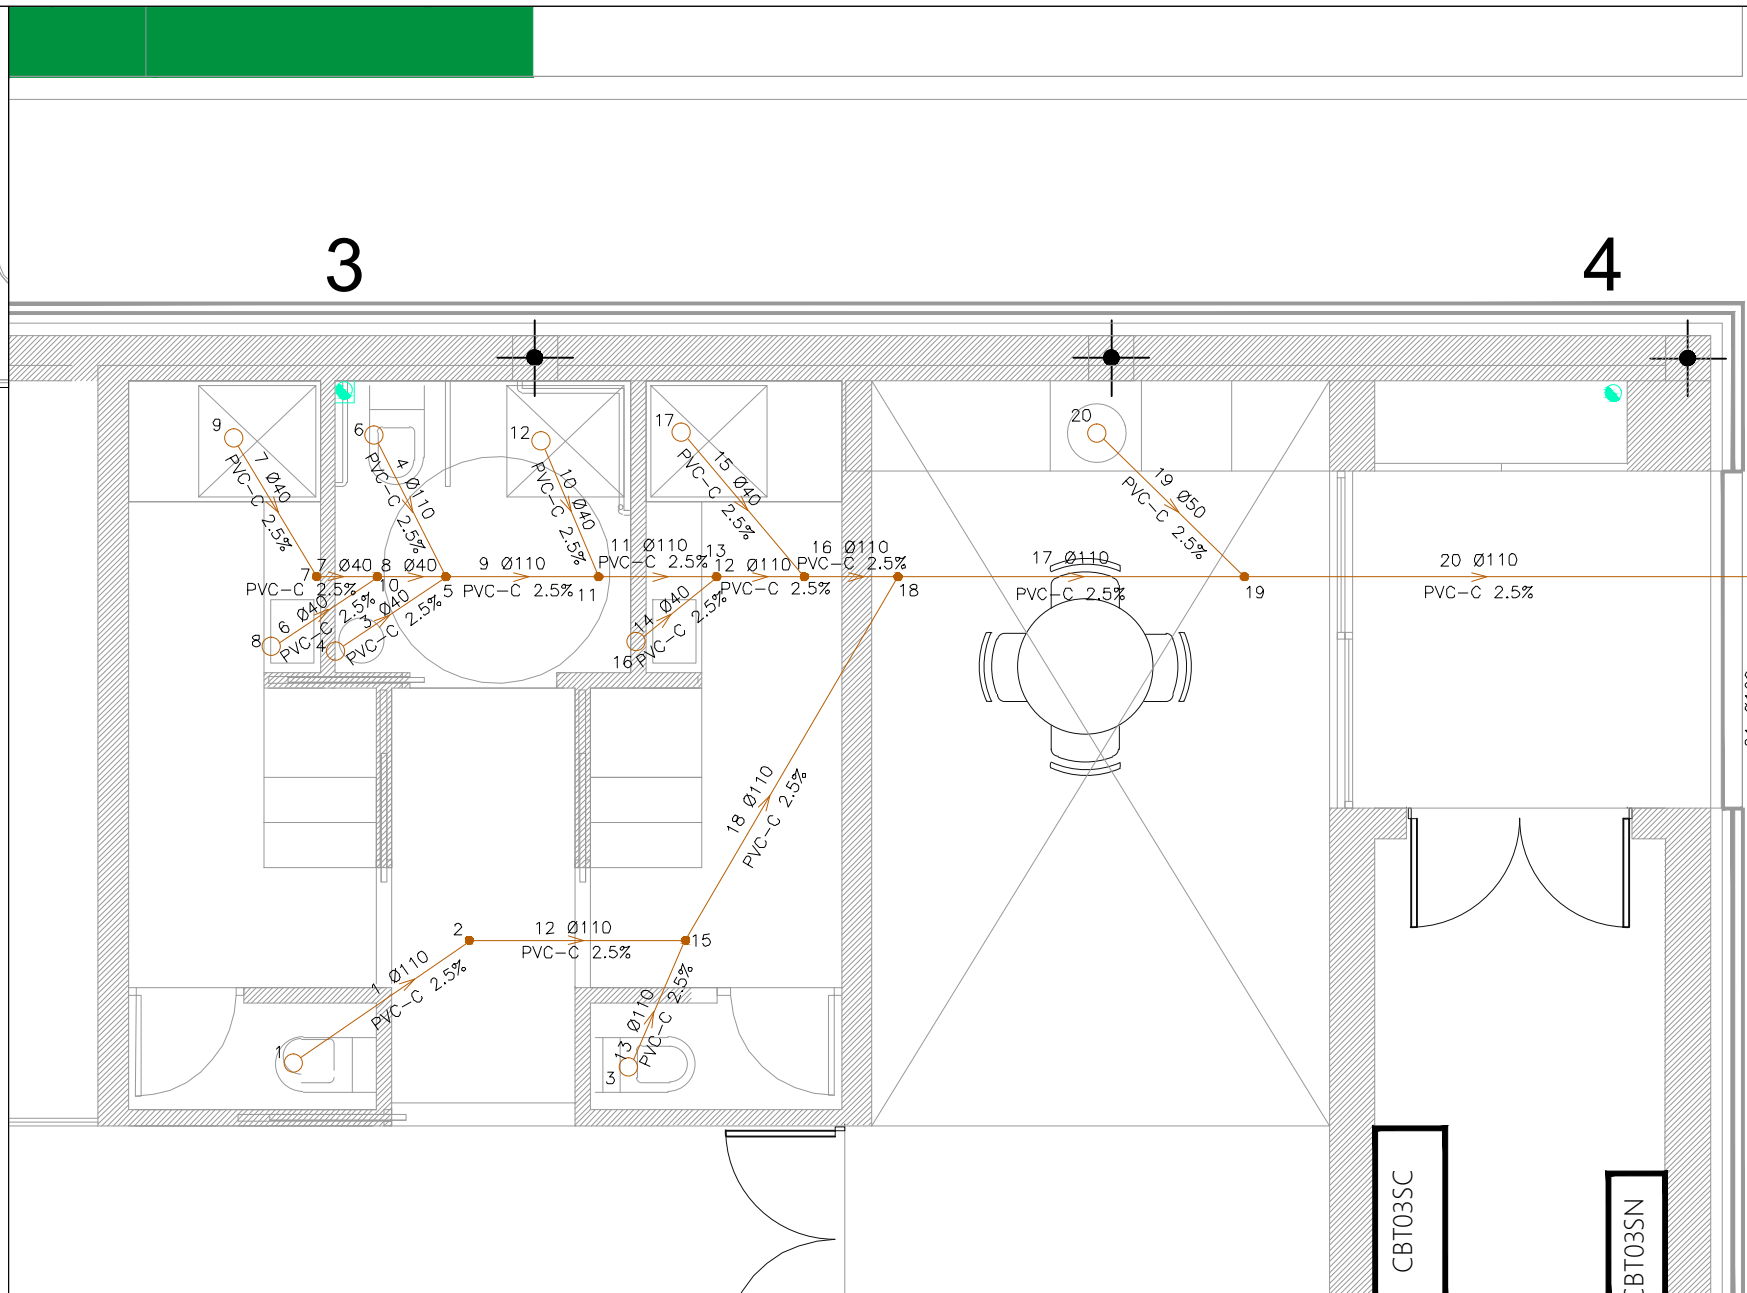


Planta de desagüe pluviales

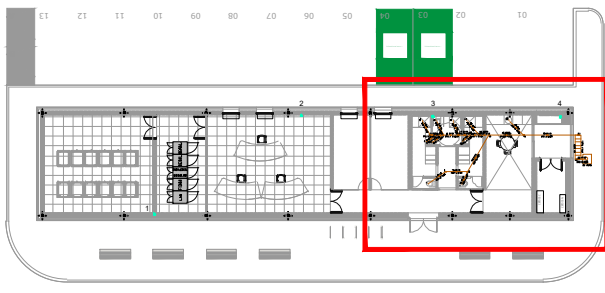

LEYENDA SANEAMIENTO

- Punto de desagüe
- Tubería, Diámetro, Inclinación
- Arqueta Sifónica
- Punto de desagüe pluviales Ø50

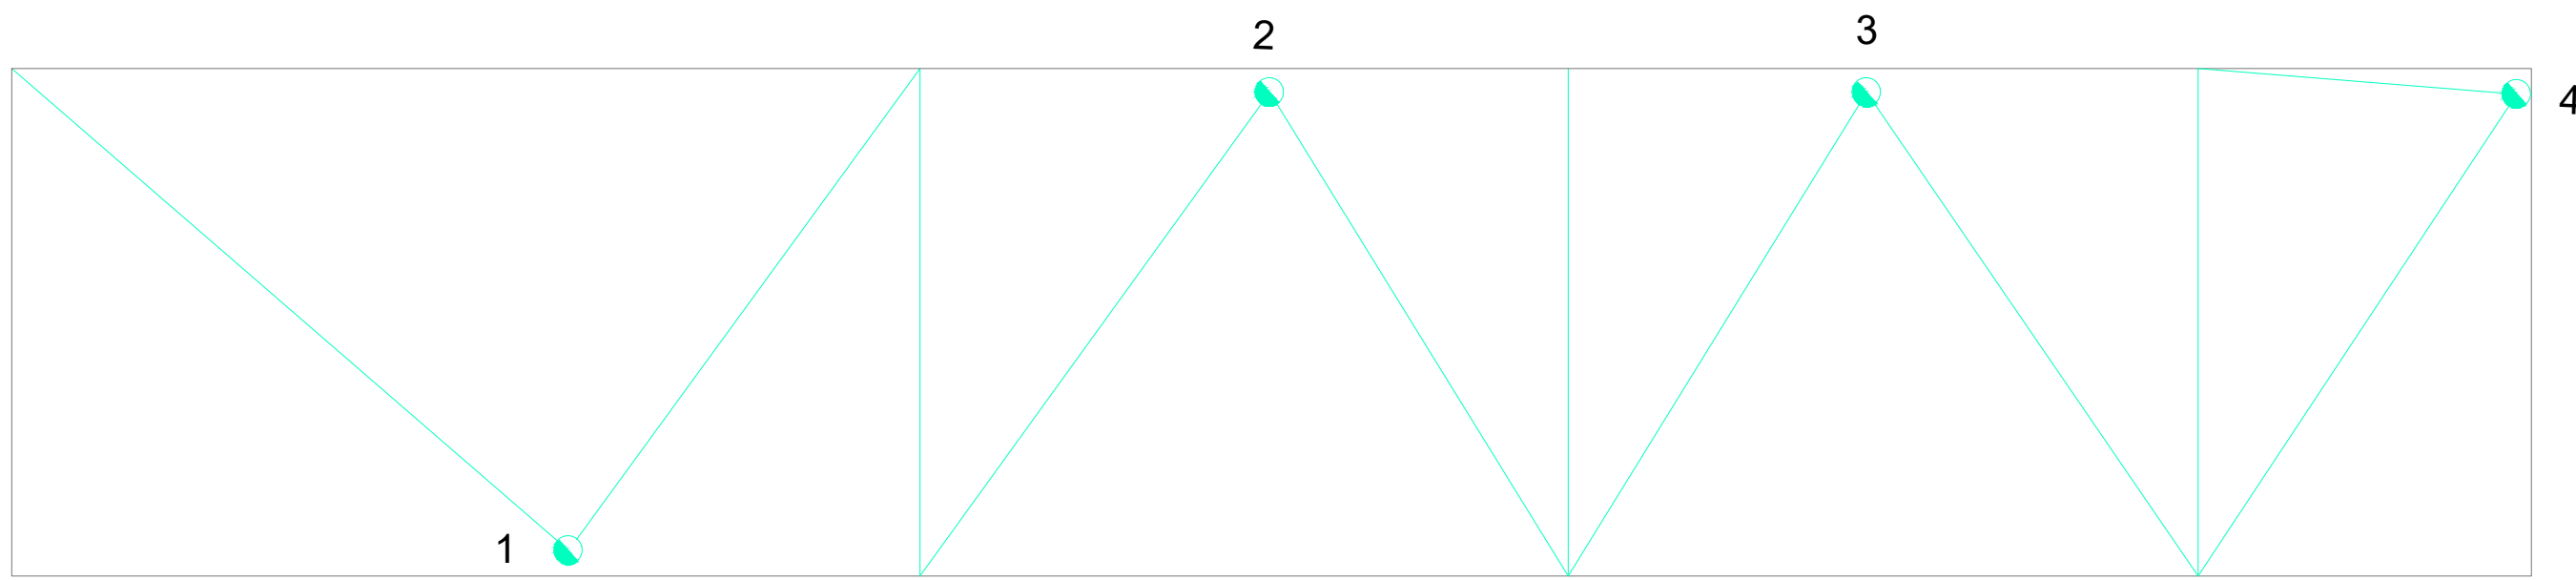

Planta de desagüe pluviales