

RESPUESTA A CONSULTA PRESENTADA POR UNA PERSONA LICITADORA

Expediente: CONTR 2023 533341

Título: SERVICIOS DE LIMPIEZA PARA LA RED DE OFICINAS DE EMPLEO, SEDE DIRECCIÓN PROVINCIAL Y EDIFICIOS DEPENDIENTES DE LA DIRECCIÓN PROVINCIAL DEL SAE DE LA PROVINCIA DE HUELVA. LOTE 4 RESERVADO A CENTROS ESPECIALES DE EMPLEO DE INICIATIVAS SOCIALES.

SOLICITUD DE INFORMACIÓN LICITADOR:

Tras la visita a las instalaciones de la Escuela de Hostelería de Islantilla, solicita planos de cada planta para realizar oferta económica.


RESPUESTA ÓRGANO CONTRATACIÓN

Buenos días,


Se adjunta planos solicitados en su visita.

Un cordial saludo.



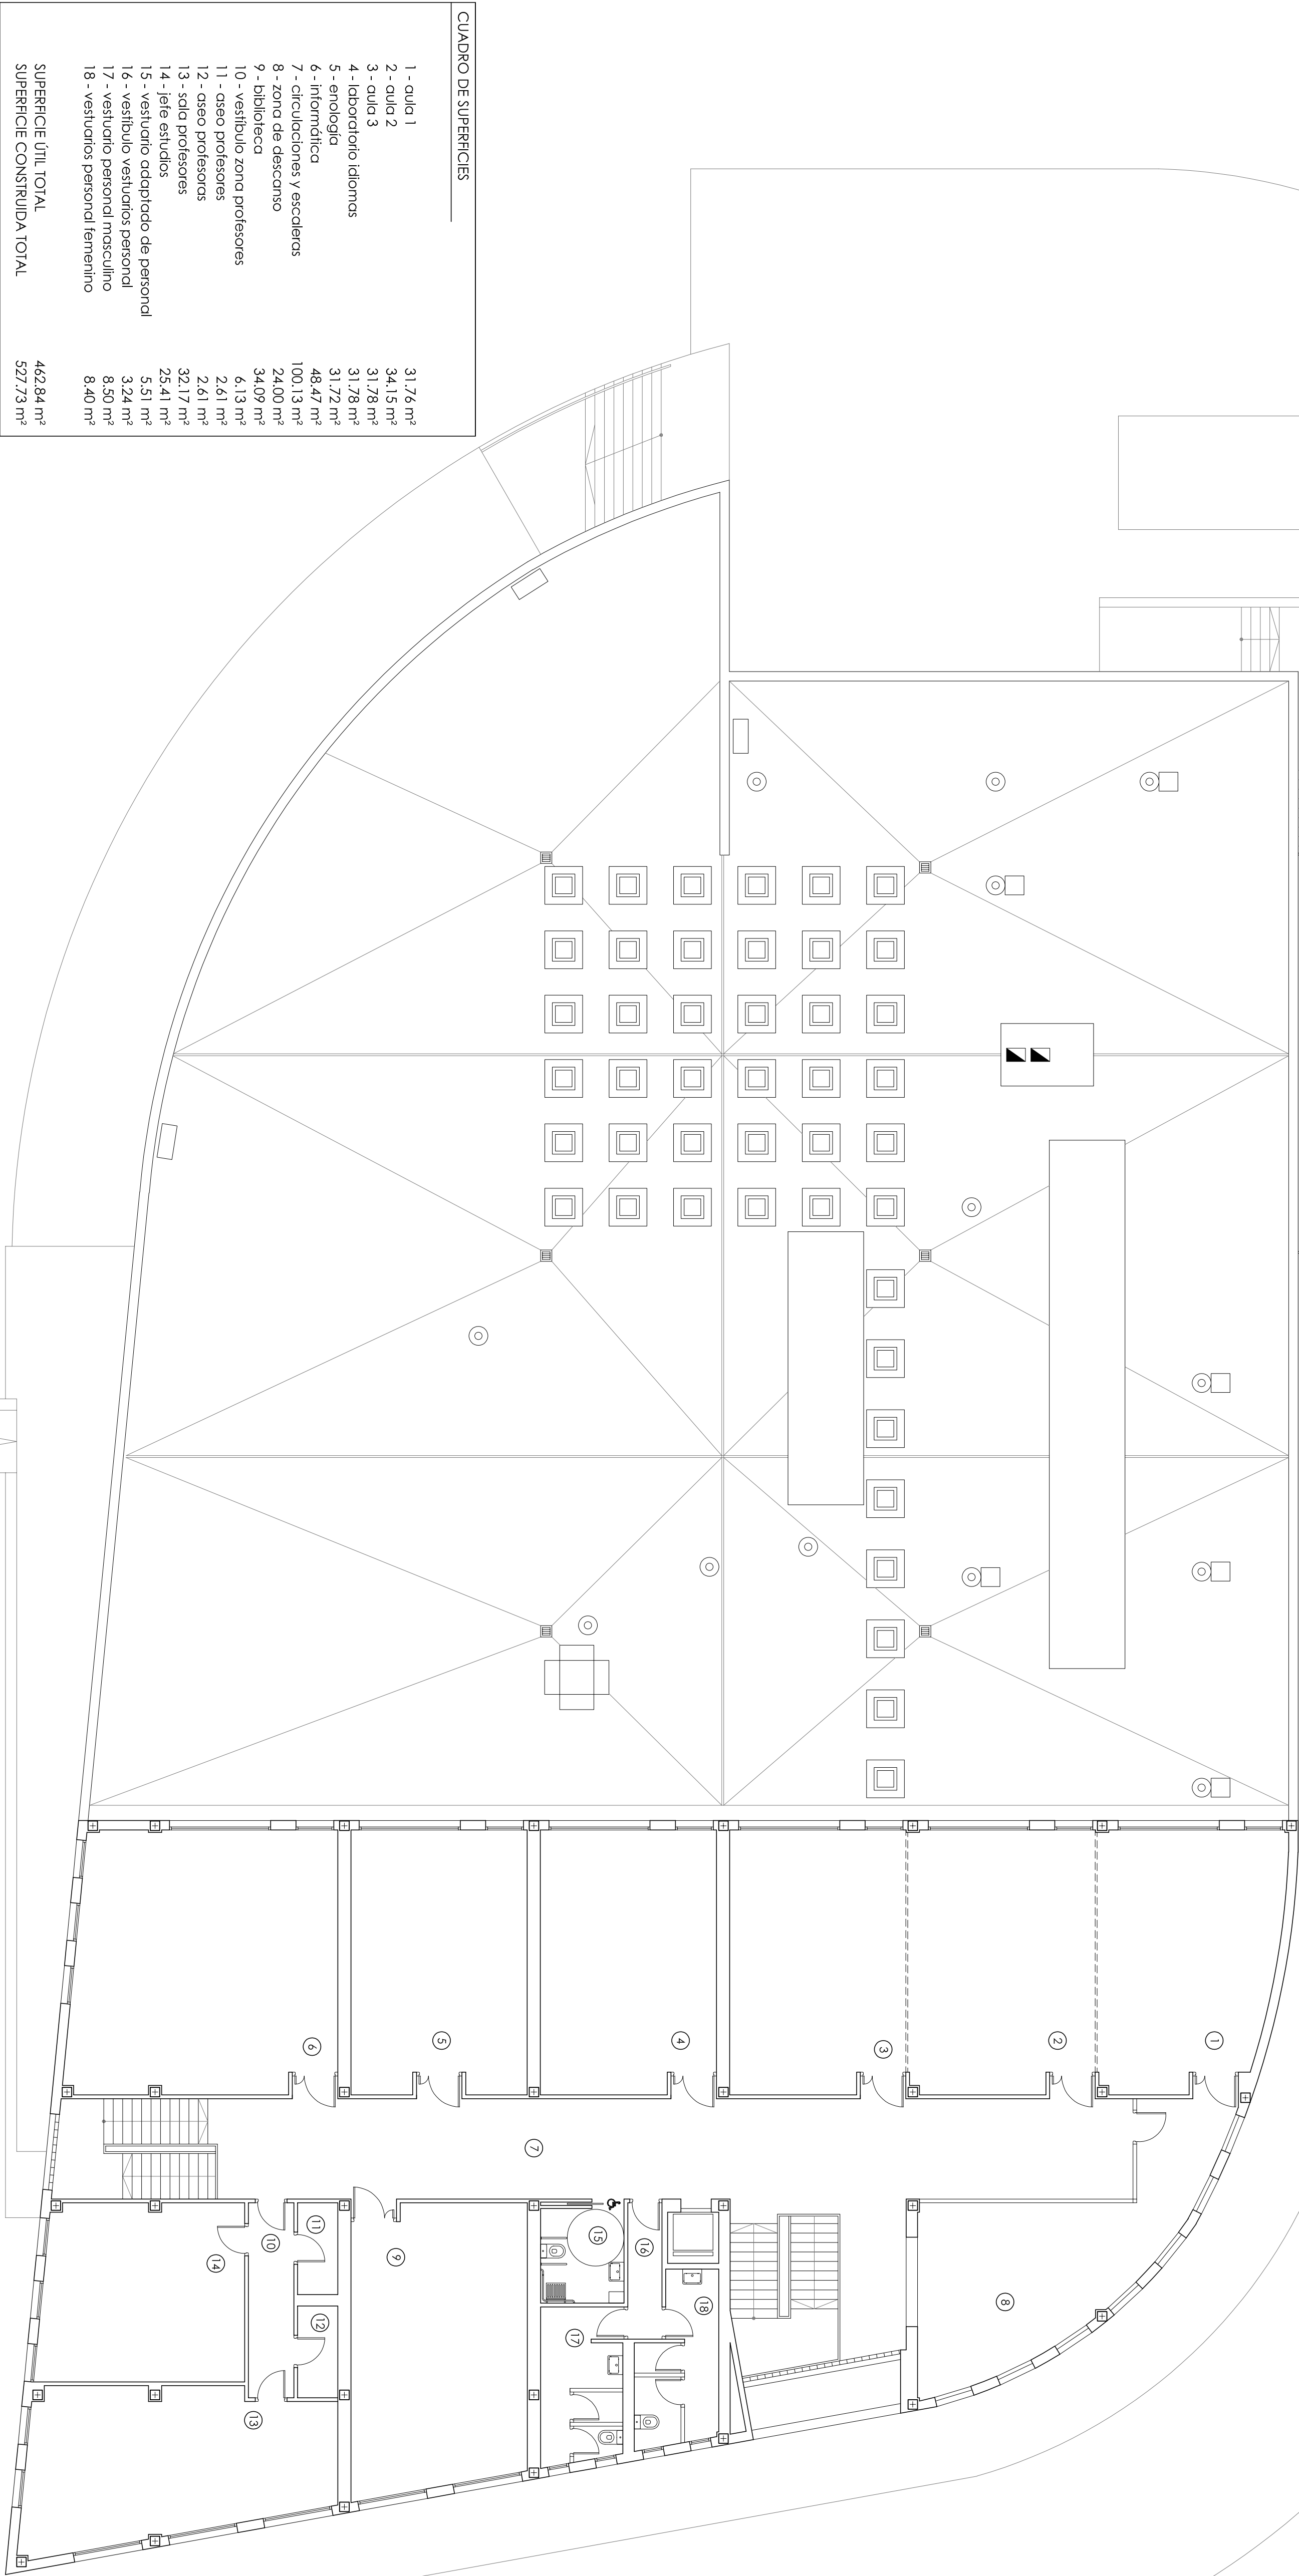

DETAILES ASEO ADAPTADO (esc.: 1/50)

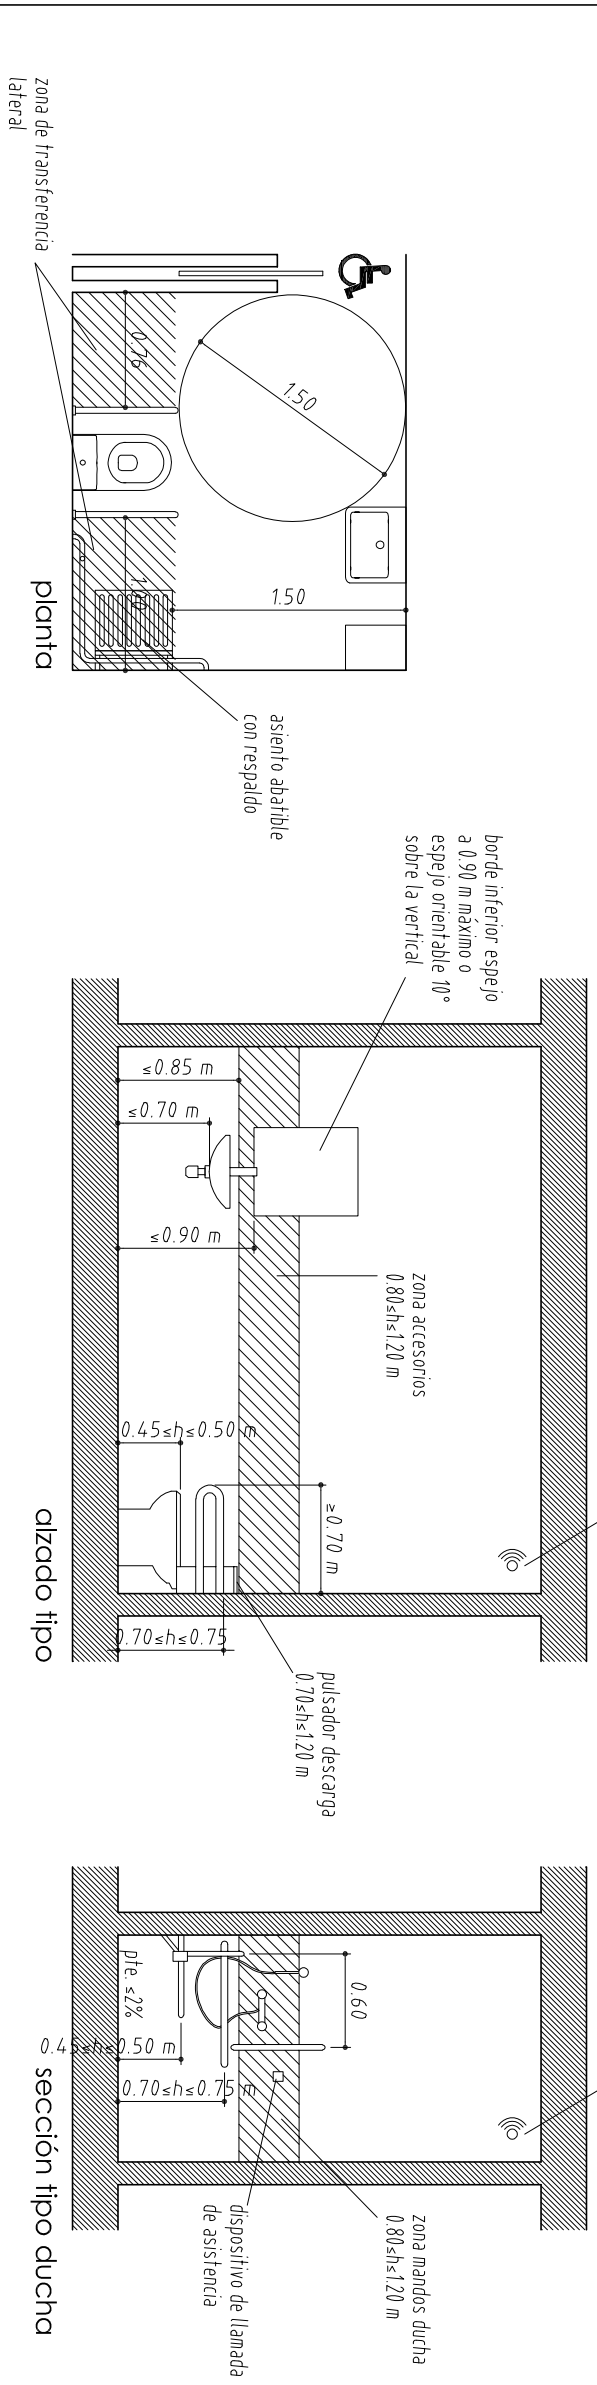

CUADRO DE SUPERFICIES




1 - Taller panadería	27.68 m²
2 - plonge	9.13 m²
3 - preparación carnes	10.29 m²
4 - cámara carnes	5.42 m²
5 - mantenimiento congelados	2.97 m²
6 - preparación pescados y verduras	21.00 m²
7 - antecámara	2.29 m²
8 - cámara pescados	3.28 m²
9 - cámara varios	5.63 m²
10 - cámara verduras	6.09 m²
11 - cocina	62.90 m²
12 - dpto. cocina - repostería	11.52 m²
13 - repostería	24.00 m²
14 - oficio	40.69 m²
15 - cuarto frío	16.16 m²
16 - lavado vajillas	22.37 m²
17 - esclusa	5.82 m²
18 - comedor reservado	40.01 m²
19 - aula prácticas (restaurante)	83.15 m²
20 - bar espera	28.25 m²
21 - oficio bar	21.00 m²
22 - aseos restaurante hombres	7.11 m²
23 - aseos restaurante mujeres	5.61 m²
24 - cuarto limpieza	1.34 m²
25 - vestíbulo restaurante	31.11 m²
26 - aula de informática e idiomas	77.17 m²
27 - facturista guardarropa	6.56 m²
28 - entrada principal	11.63 m²
29 - porche entrada 50%	27.98 m²
30 - vestíbulo escuela	19.76 m²
31 - circulación y escalera administración	36.83 m²
32 - vestíbulo administración	6.13 m²
33 - aseo administración hombres	2.91 m²
34 - aseo administración mujeres	2.91 m²
35 - archivo administración	30.29 m²
36 - administración	30.64 m²
37 - administración 2	27.67 m²
38 - aula de práct. cocina demostración	148.50 m²
39 - aula de prácticas sala-cocina	116.21 m²
40 - paso	28.75 m²





41 - vestíbulo alumnos	35.18 m²
42 - porche alumnos	2.38 m²
43 - almacén - economato	66.06 m²
44 - despacho economato	7.92 m²
45 - vestíbulo	8.79 m²
46 - vestíbulo aseos	1.32 m²
47 - aseos mujeres	9.12 m²
48 - aseos hombres	6.35 m²
49 - vestuario personal hombres	14.69 m²
50 - vestuario personal mujeres	12.38 m²
51 - departamento mantenimiento	3.76 m²
52 - vestuario adaptado alumnos	5.71 m²
53 - circulación vestuarios	26.90 m²
54 - vestíbulo aseos alumnos	6.30 m²
55 - cuarto limpieza	2.54 m²
56 - aseos alumnos	17.16 m²
57 - aseos alumnos	17.16 m²
58 - vestuarios alumnos 1	17.16 m²
59 - vestuarios alumnos 2	17.16 m²
60 - vestuarios alumnos 3	16.67 m²
61 - vestuarios alumnos 4	18.05 m²
62 - vestuarios alumnos 5	18.22 m²
63 - almacén	9.97 m²

SUPERFICIE ÚTIL TOTAL	1409.71 m²
SUPERFICIE CONSTRUIDA TOTAL	1465.41 m²

NUEVO FALSO TECHO

DETALLES ASEO ADAPTADO (esc: 1/50)

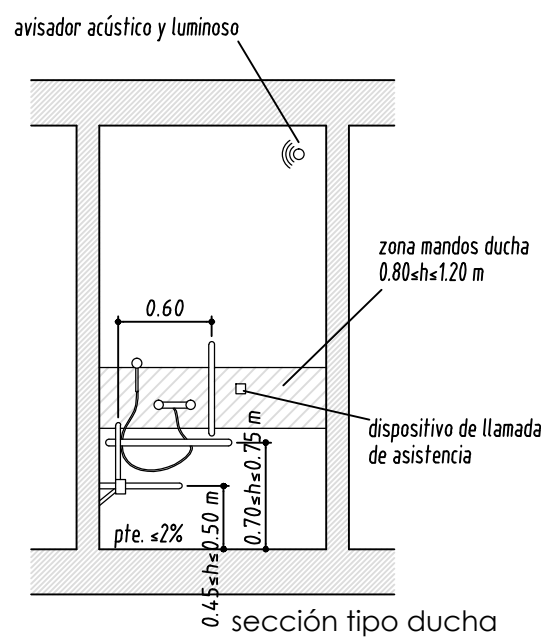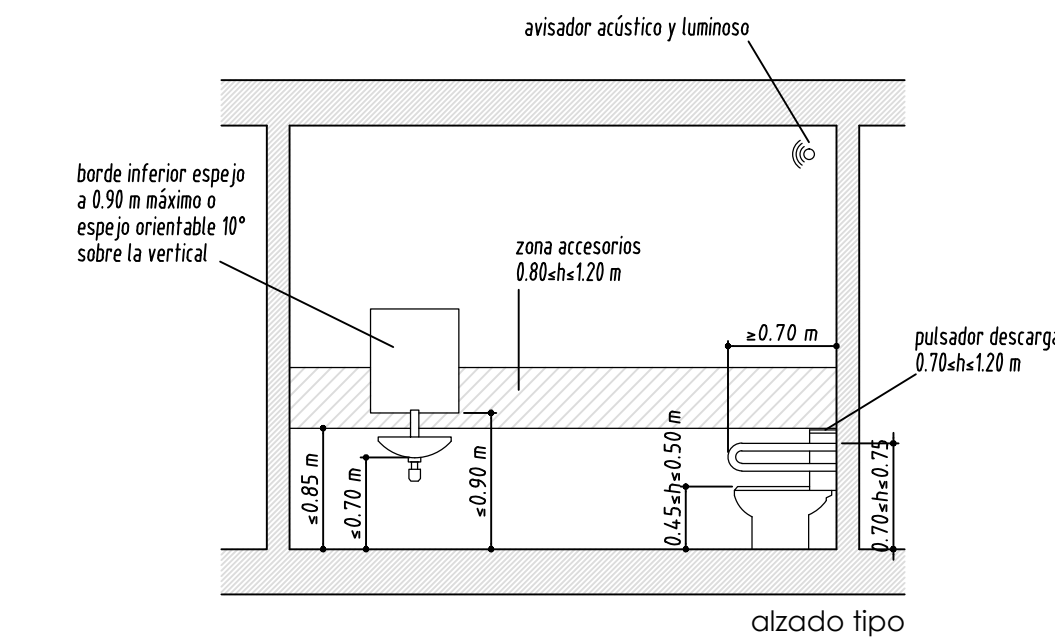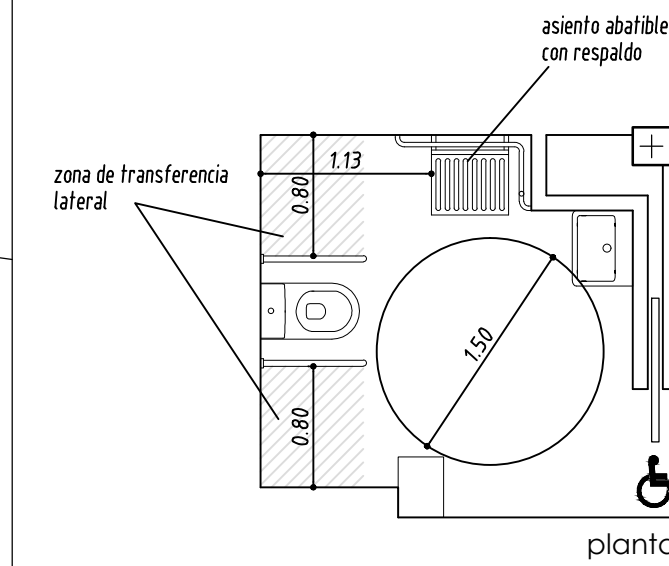

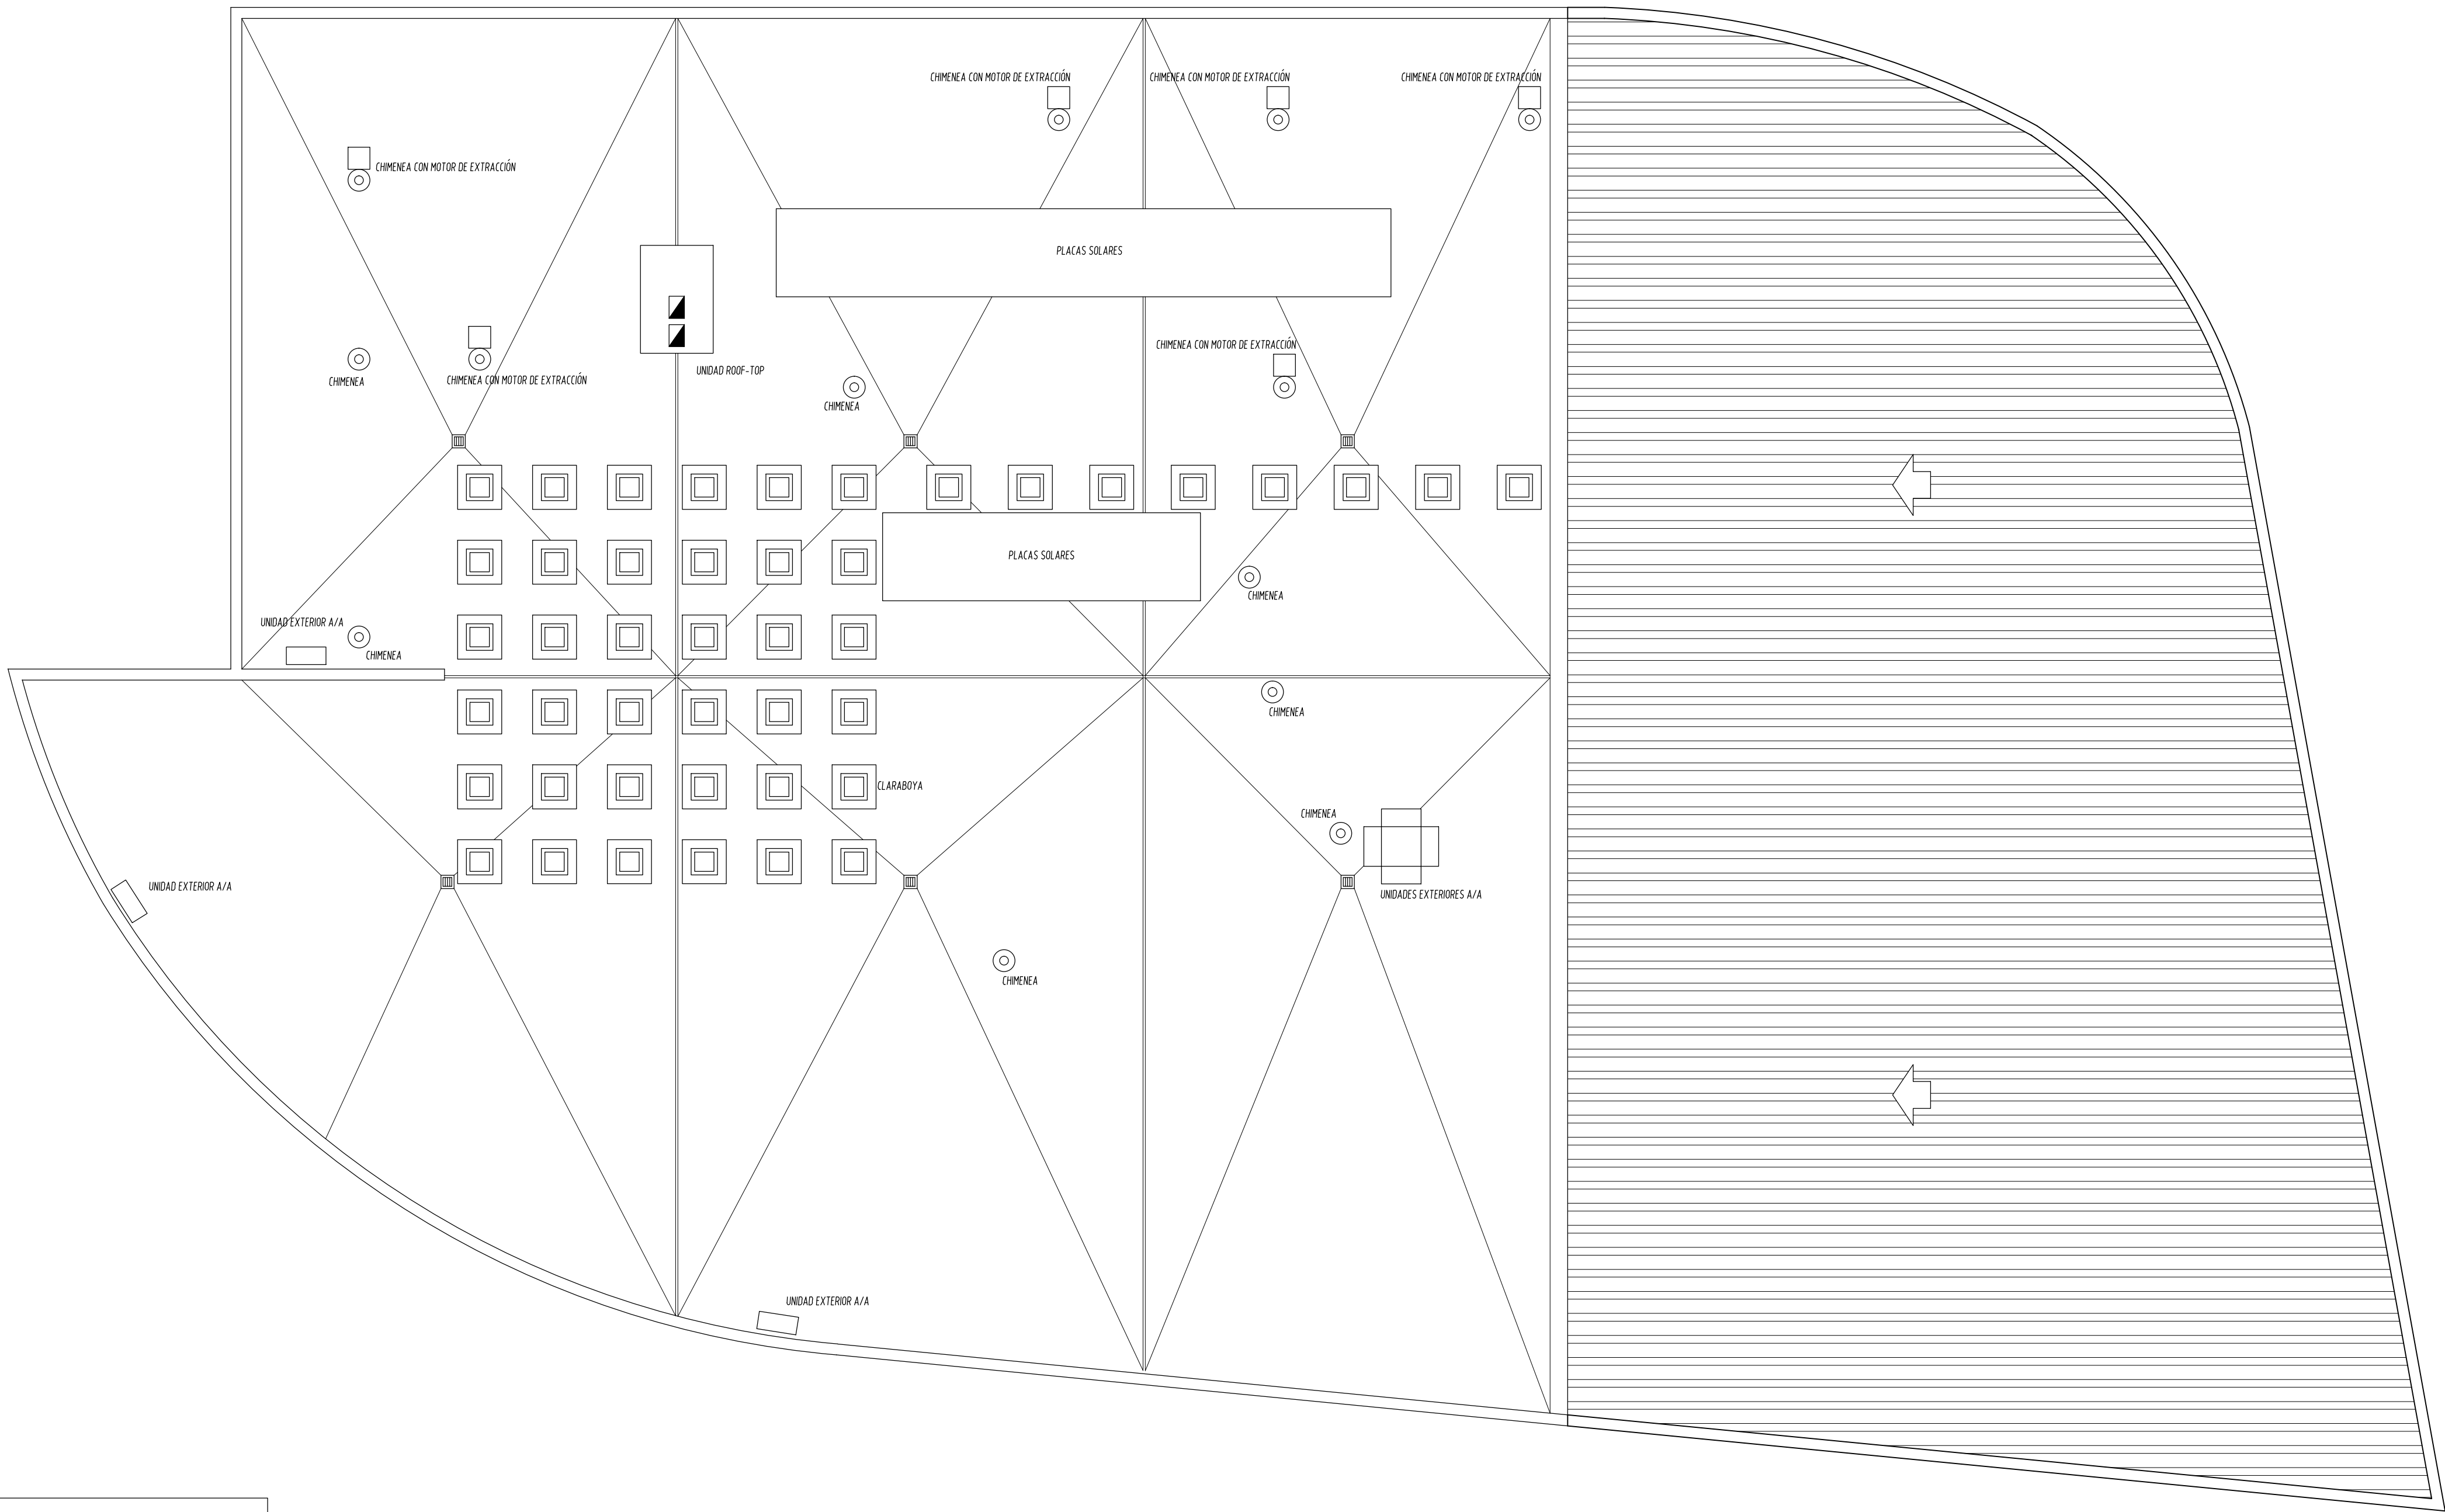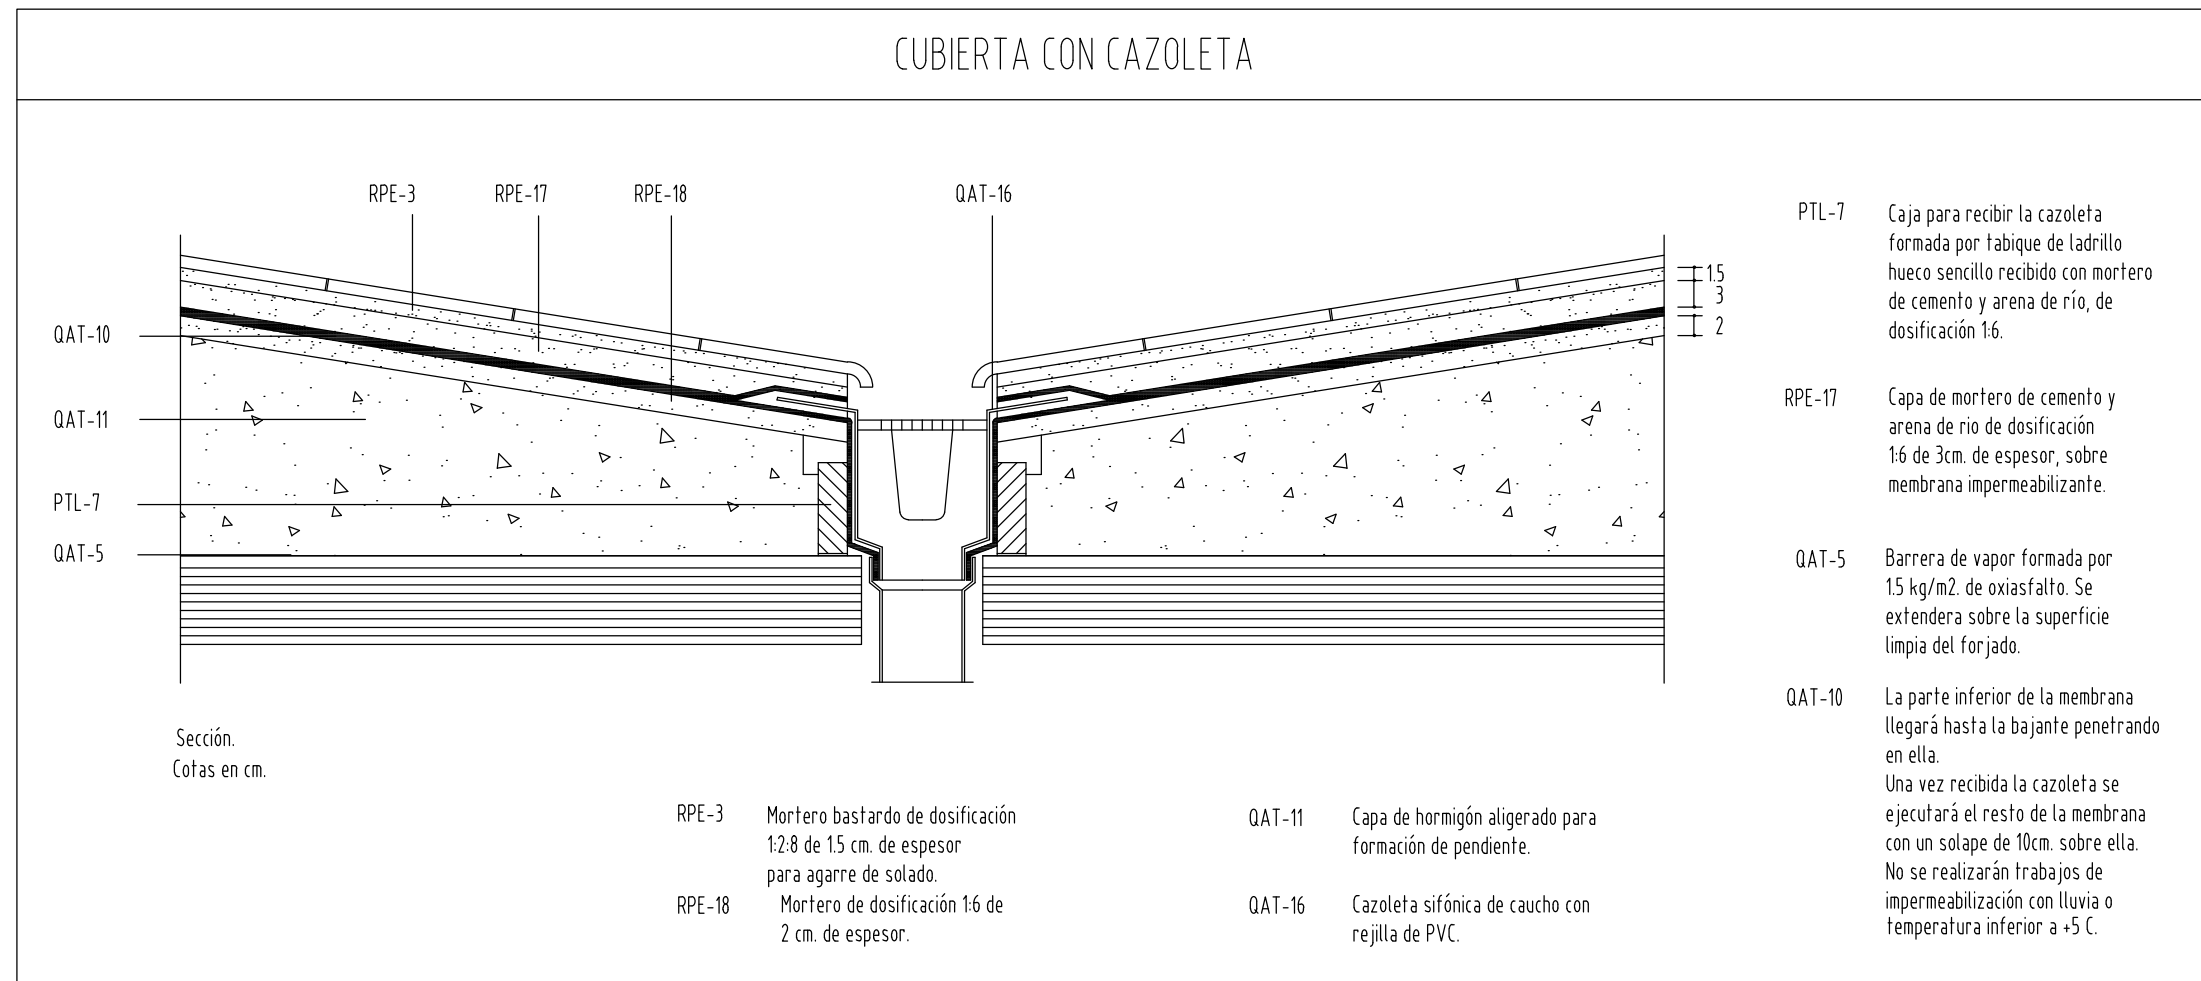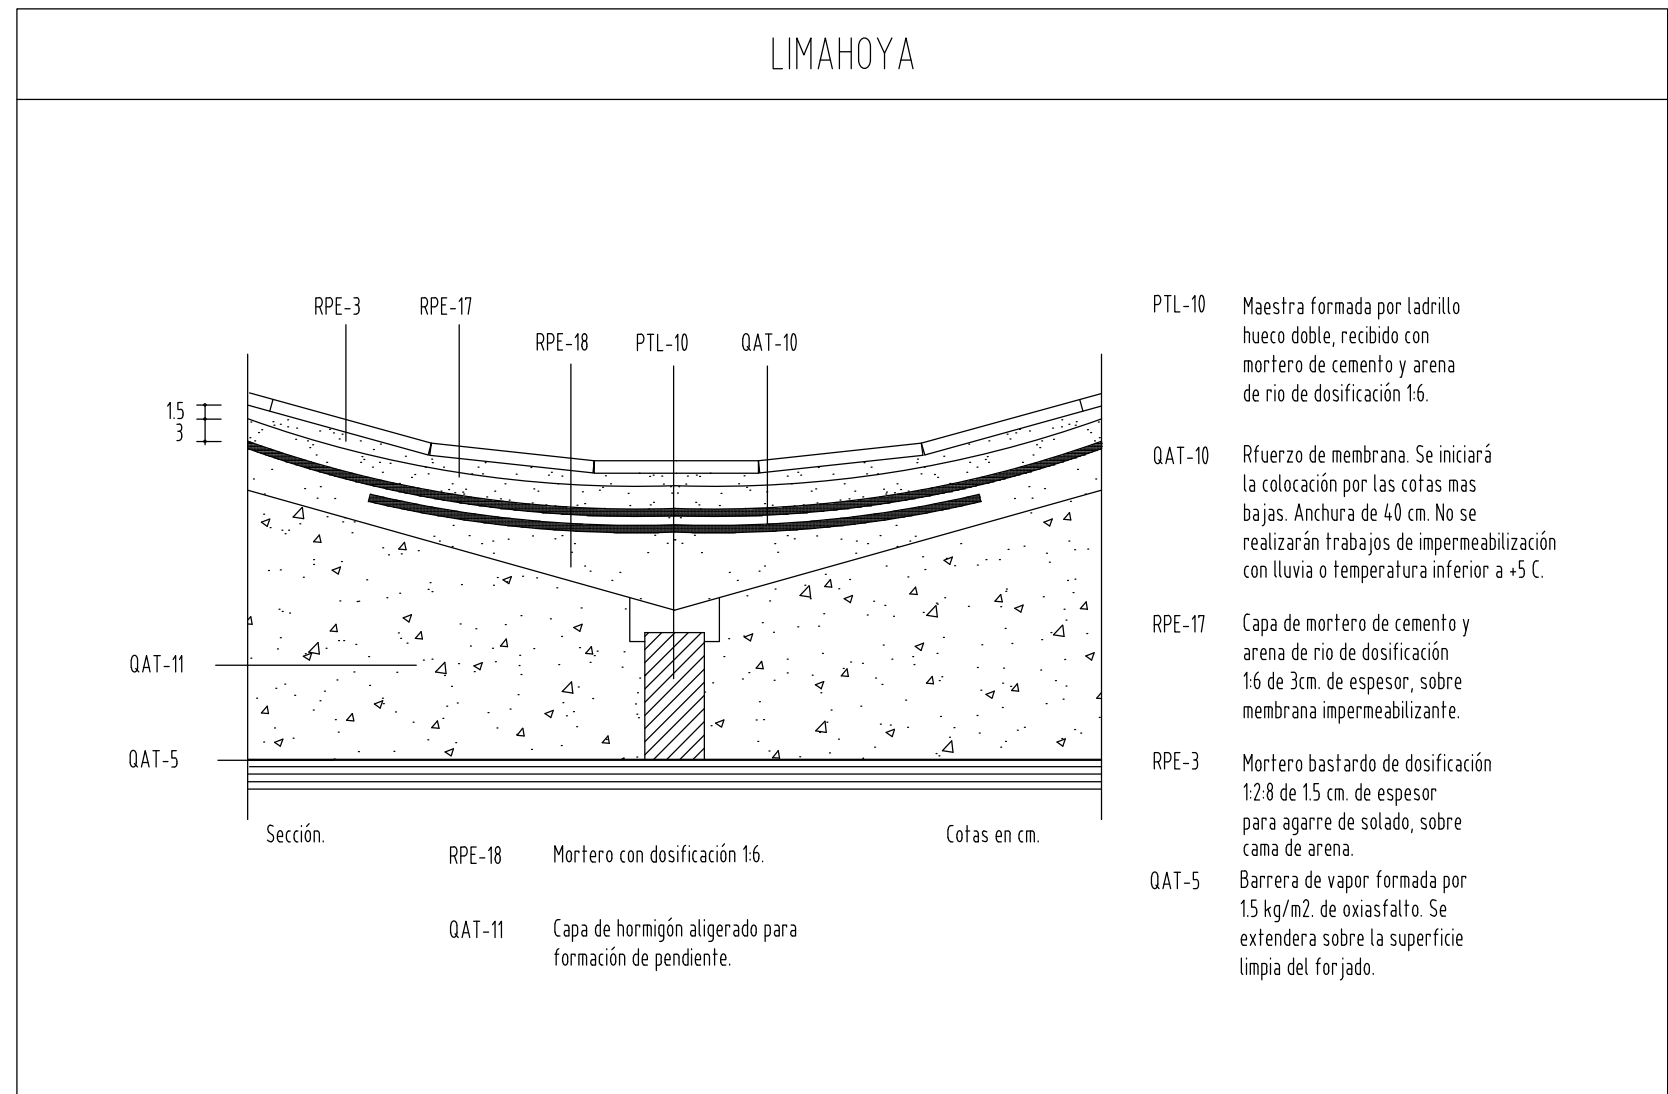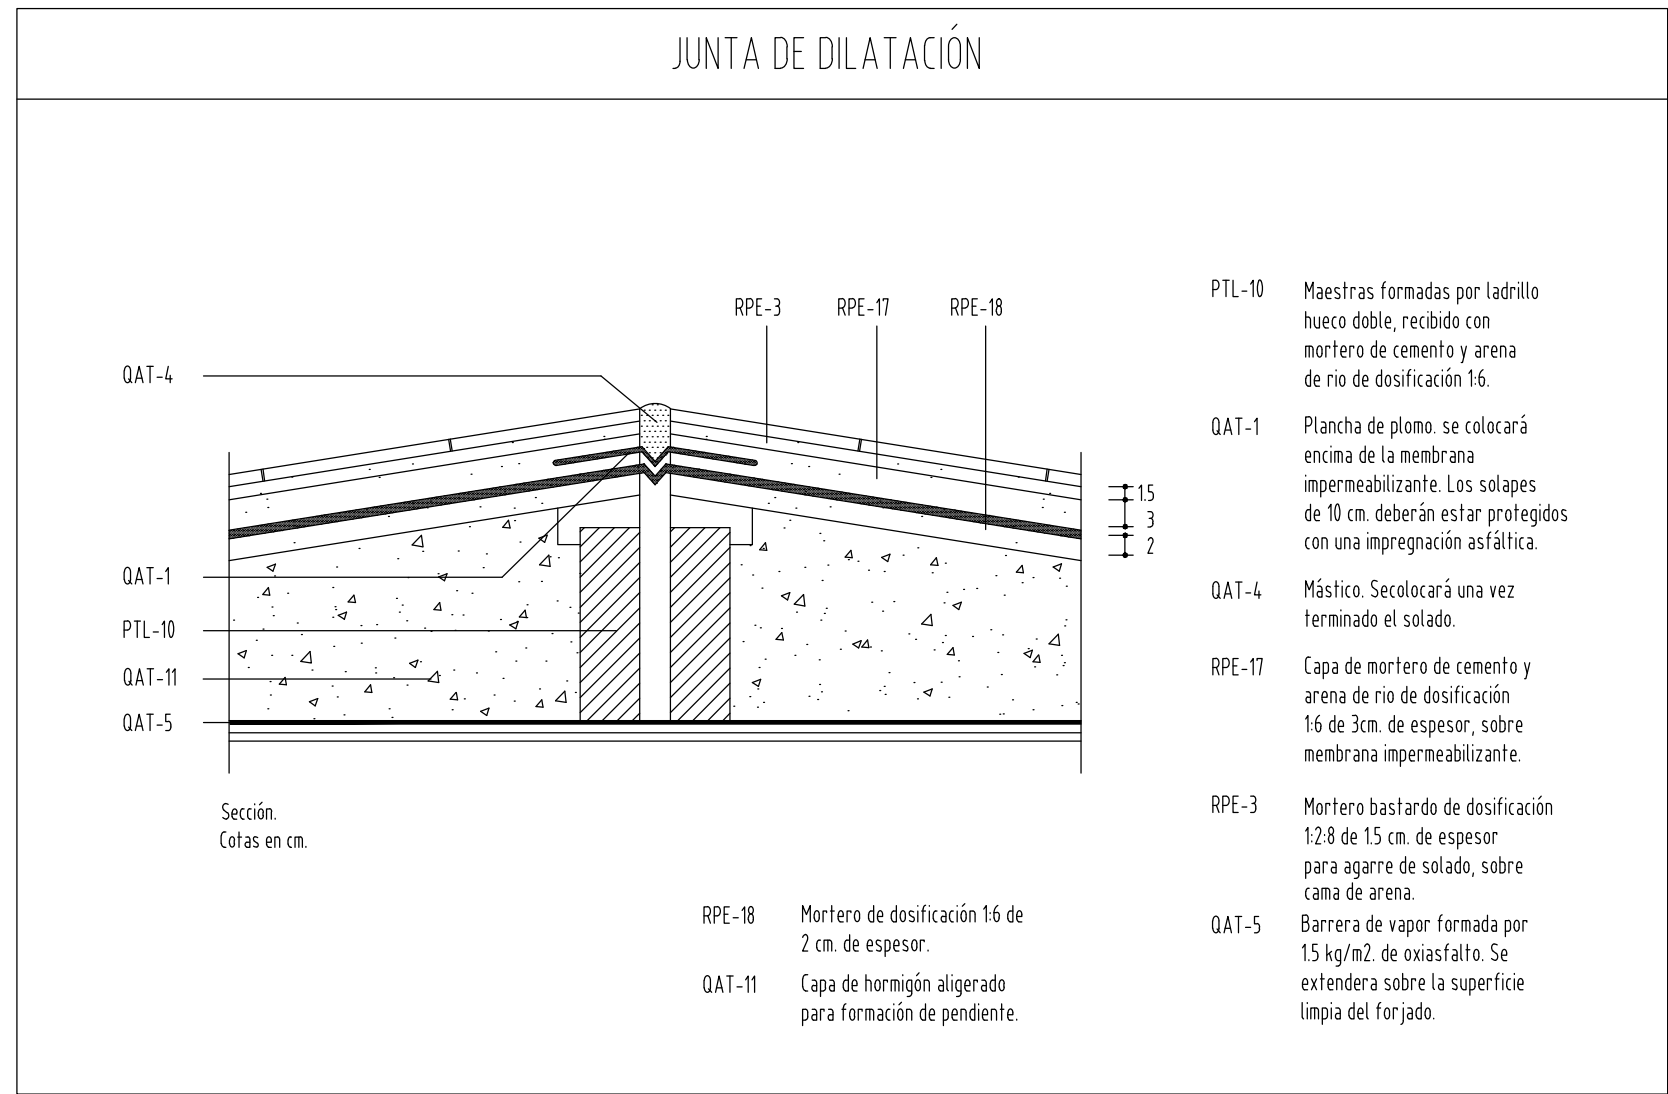

CUADRO DE SUPERFICIES	
1 - cuarto de basuras	3.22 m²
2 - deposito de agua	23.48 m²
3 - maquinaria cámaras frigoríficas	39.41 m²
4 - almacén	9.13 m²
5 - aparcamientos y circulaciones	10.29 m²
6 - maquinaria aire acondicionado	5.42 m²
7 - almacén limpieza	103.82 m²
8 - disponible	229.50 m²
9 - almacén	2.29 m²
10 - vestuario	33.47 m²
11 - sala de máquinas	7.80 m²
12 - foso ascensor	2.26 m²
13 - esclusa	2.97 m²
14 - almacen consumibles cocina-sala	62.11 m²
SUPERFICIE ÚTIL TOTAL	535.17 m²

