



INFOGRAFIA. EXTERIOR AREA LIMPIO Y ENTRADA PRINCIPAL

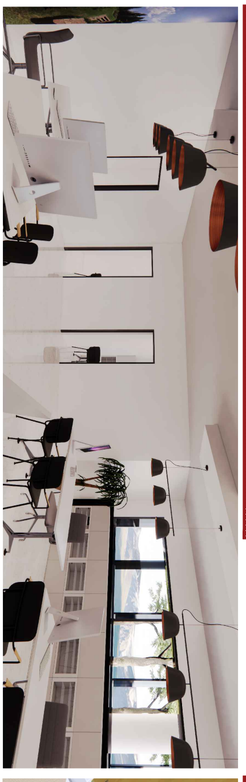

INFOGRAFIA. INTERIOR ADMINISTRACION.

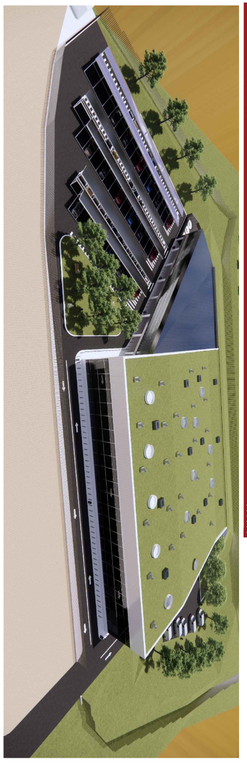

INFOGRAFIA. CUBIERTA VEGETAL

PLANTA CUBIERTA. E:1/300



MODULOR
SOLUCIONES ARQUITECTÓNICAS S.L.P.

EDIFICIO AUXILIAR DE LA CIUDAD SANITARIA DE JAEN, DESTINADO A LAVANDERIA

PROMOTOR: CONSEJERIA DE SALUD Y CONSUMO - SERVICIO ANDALUZ DE SALUD
SITUACIÓN: R.C: 1828334VG3812H0000BG. CARRETERA BAILEN-MOTRIL JAÉN (JAÉN)

EXP.: 068 _ 2022
FECHA: MAYO/2022

EL ARQUITECTO:
JOSÉ MARÍA DELGADO LIÉBANA

BA-3

ESCALA: 1/300
PLANO: MOBILIARIO Y SUPERFICIES

JUNTA DE ANDALUCIA CONSEJERÍA DE SALUD Y FAMILIAS *Servicio Andaluz de Salud*
SUPERVISADO A LOS EFECTOS REGLAMENTARIOS
MATRICULA: J-211-00 (Nº Registro - 240200[illegible]) Sector de Supervisión y Normalización