


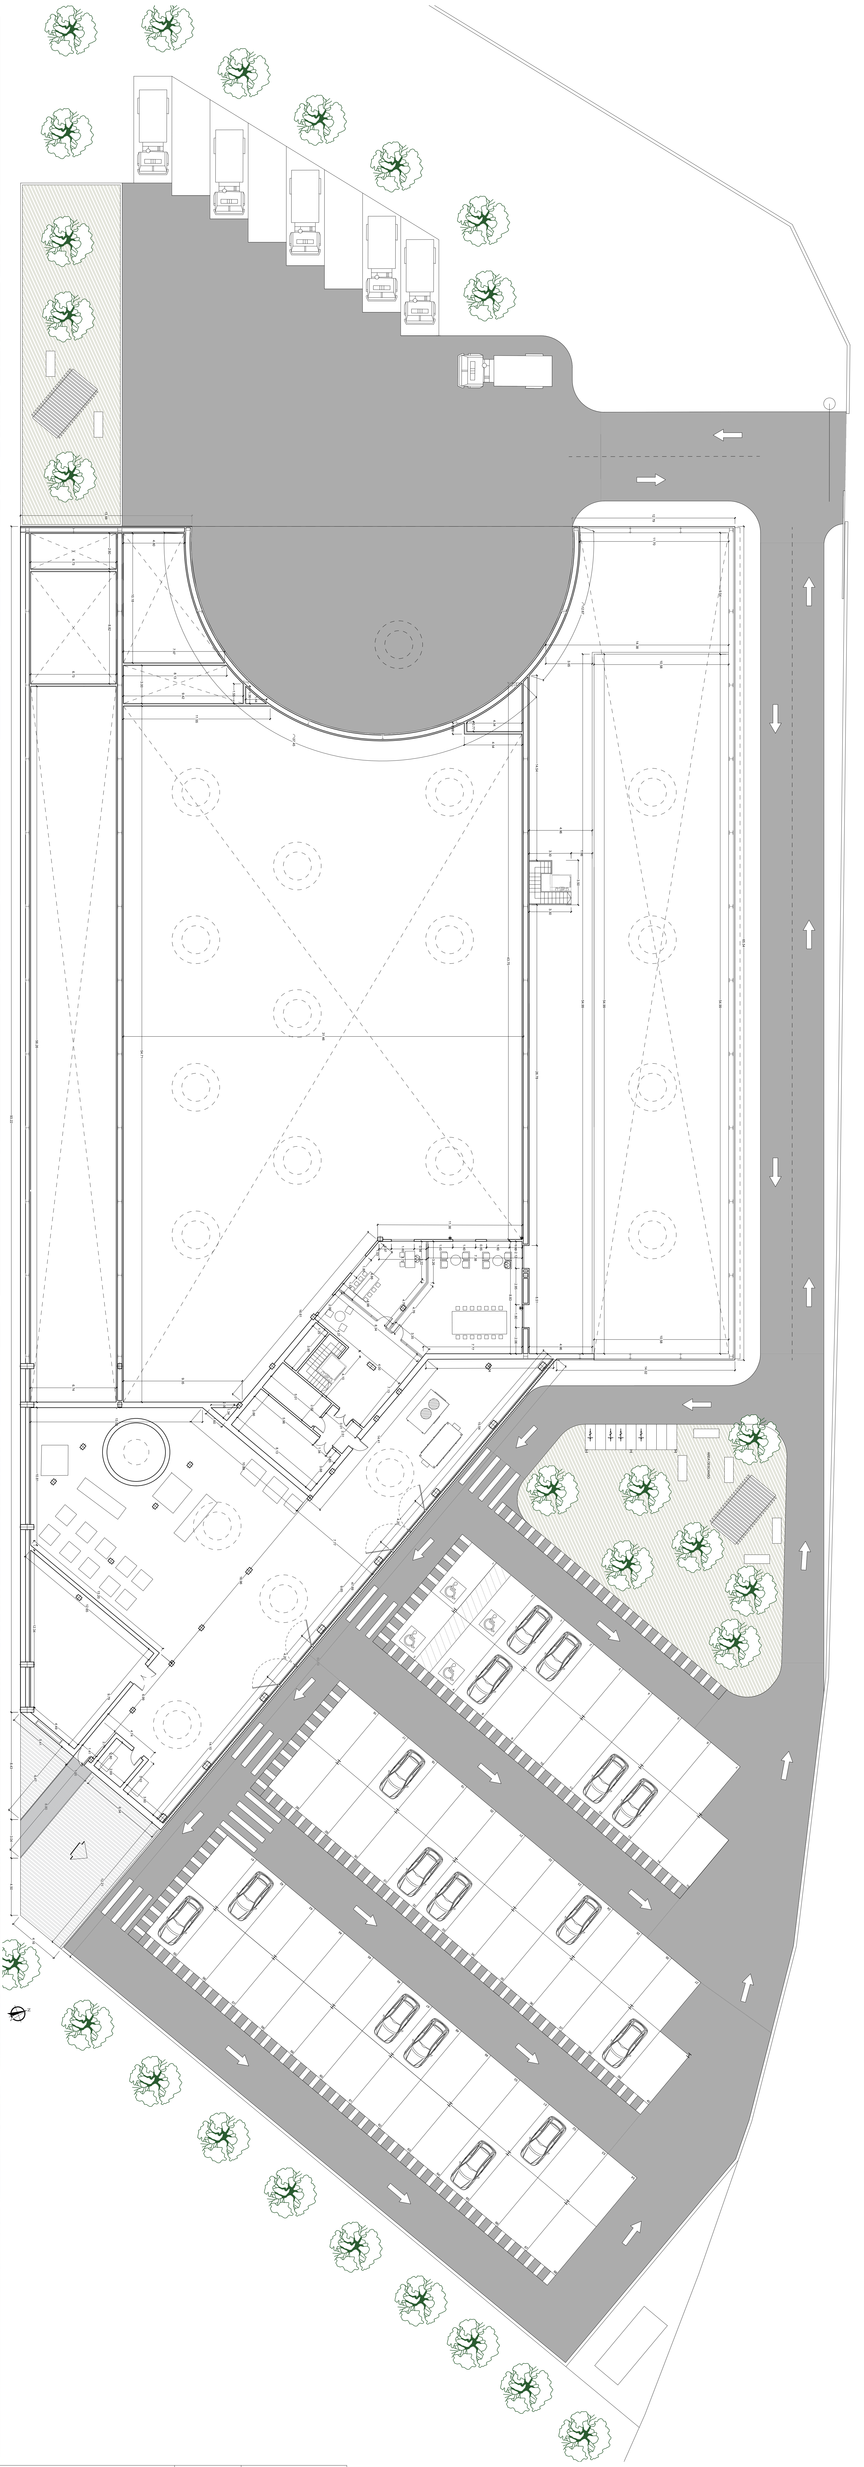



EDIFICIO AUXILIAR DE LA CIUDAD SANITARIA DE JAEN, DESTINADO A LAVANDERIA

MODULOR
ARQUITECTURA ARQUITECTURA S.L.P.

PROMOTOR: CONSEJERIA DE SALUD Y CONSUMO - SERVICIO ANDALUZ DE SALUD
SITUACIÓN: R.C.: 1828334VG3813H0000BG - CARRETERA BAILEN-MOTRIL JAEN (JAEN)

EXP.:
FECHA: Gab. , 2022 MAYO/2023

EL ARQUITECTO
JOSÉ MARÍA DELGADO UBEDA

ESCALA: 1/150

BD-2

PLANO: COTAS

JUNTA DE ANDALUCIA CONSEJERÍA DE SALUD Y FAMILIAS *Servicio Andaluz de Salud*
SUPERVISADO A LOS EFECTOS REGLAMENTARIOS
MATRICULA: J-211-00 (Nº Registro - 240200)Sector de Supervisión y Normalización