
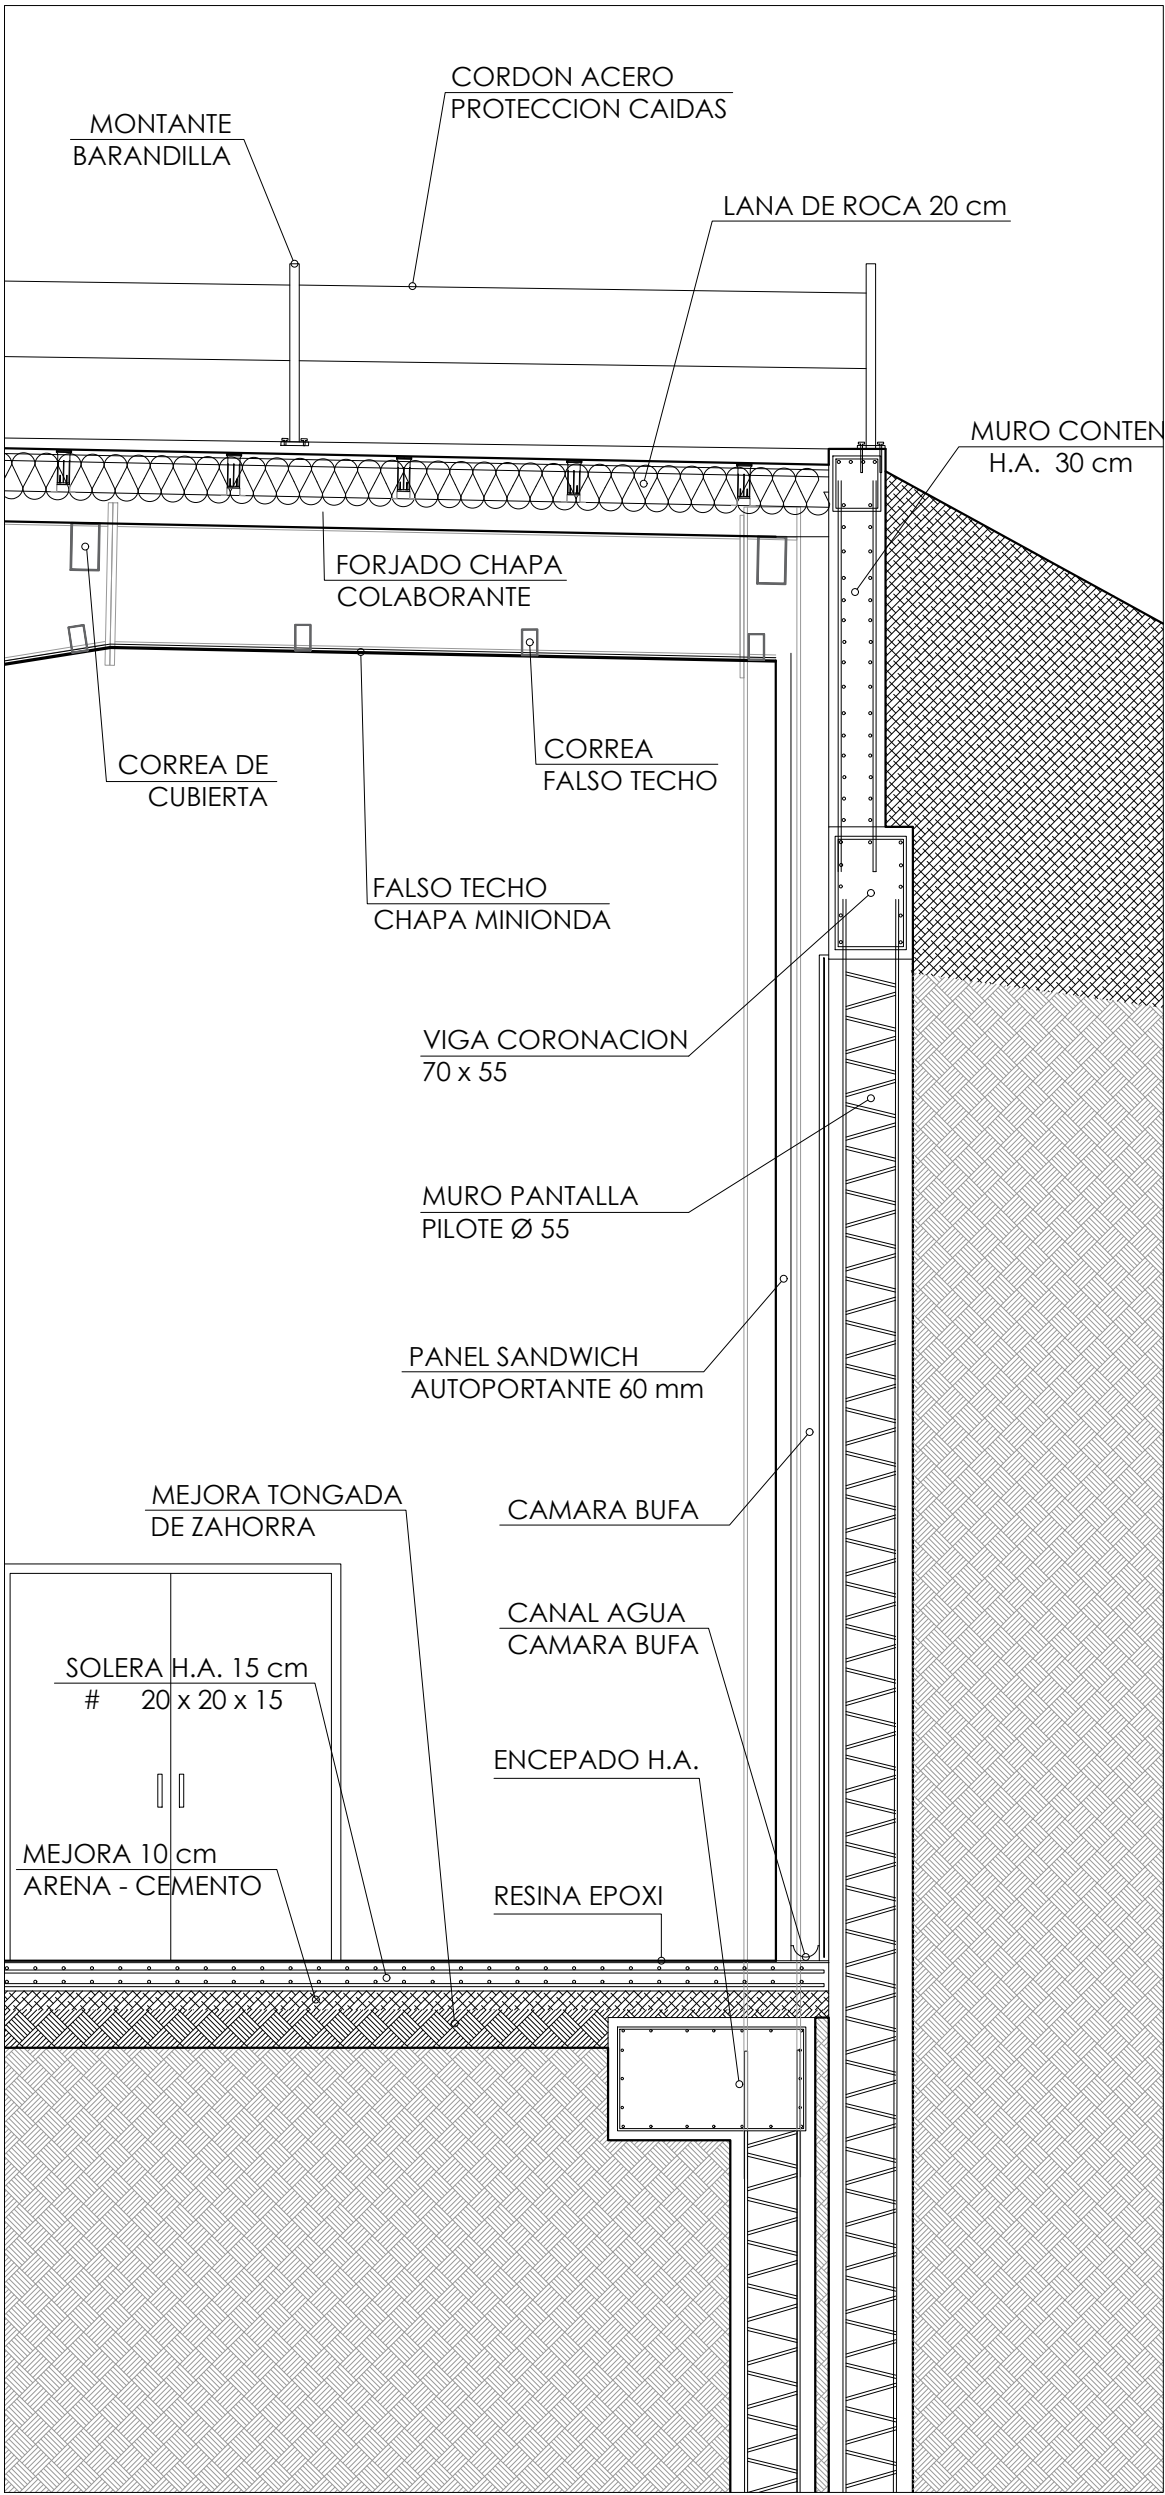
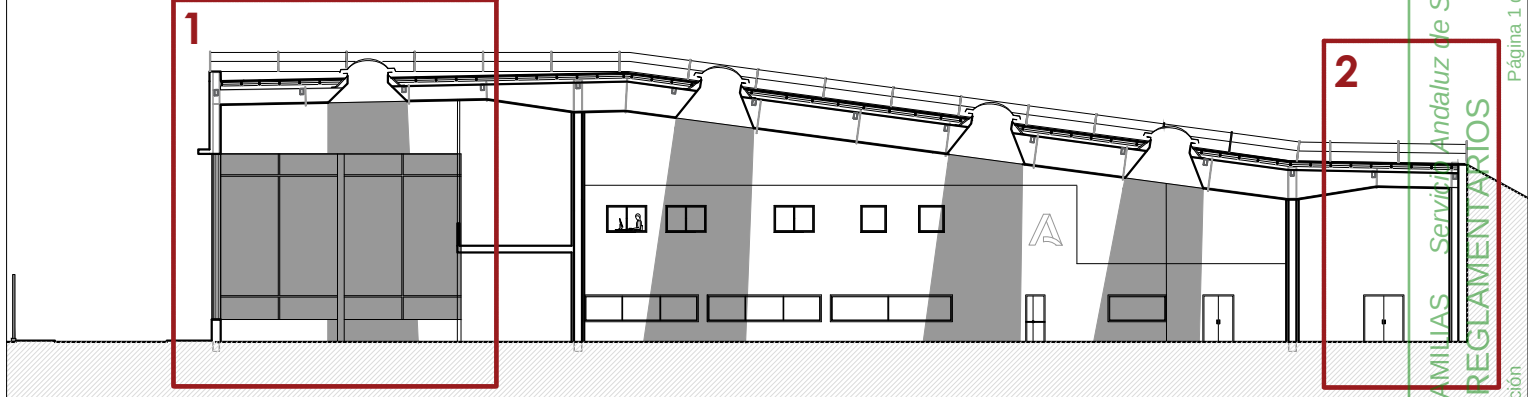


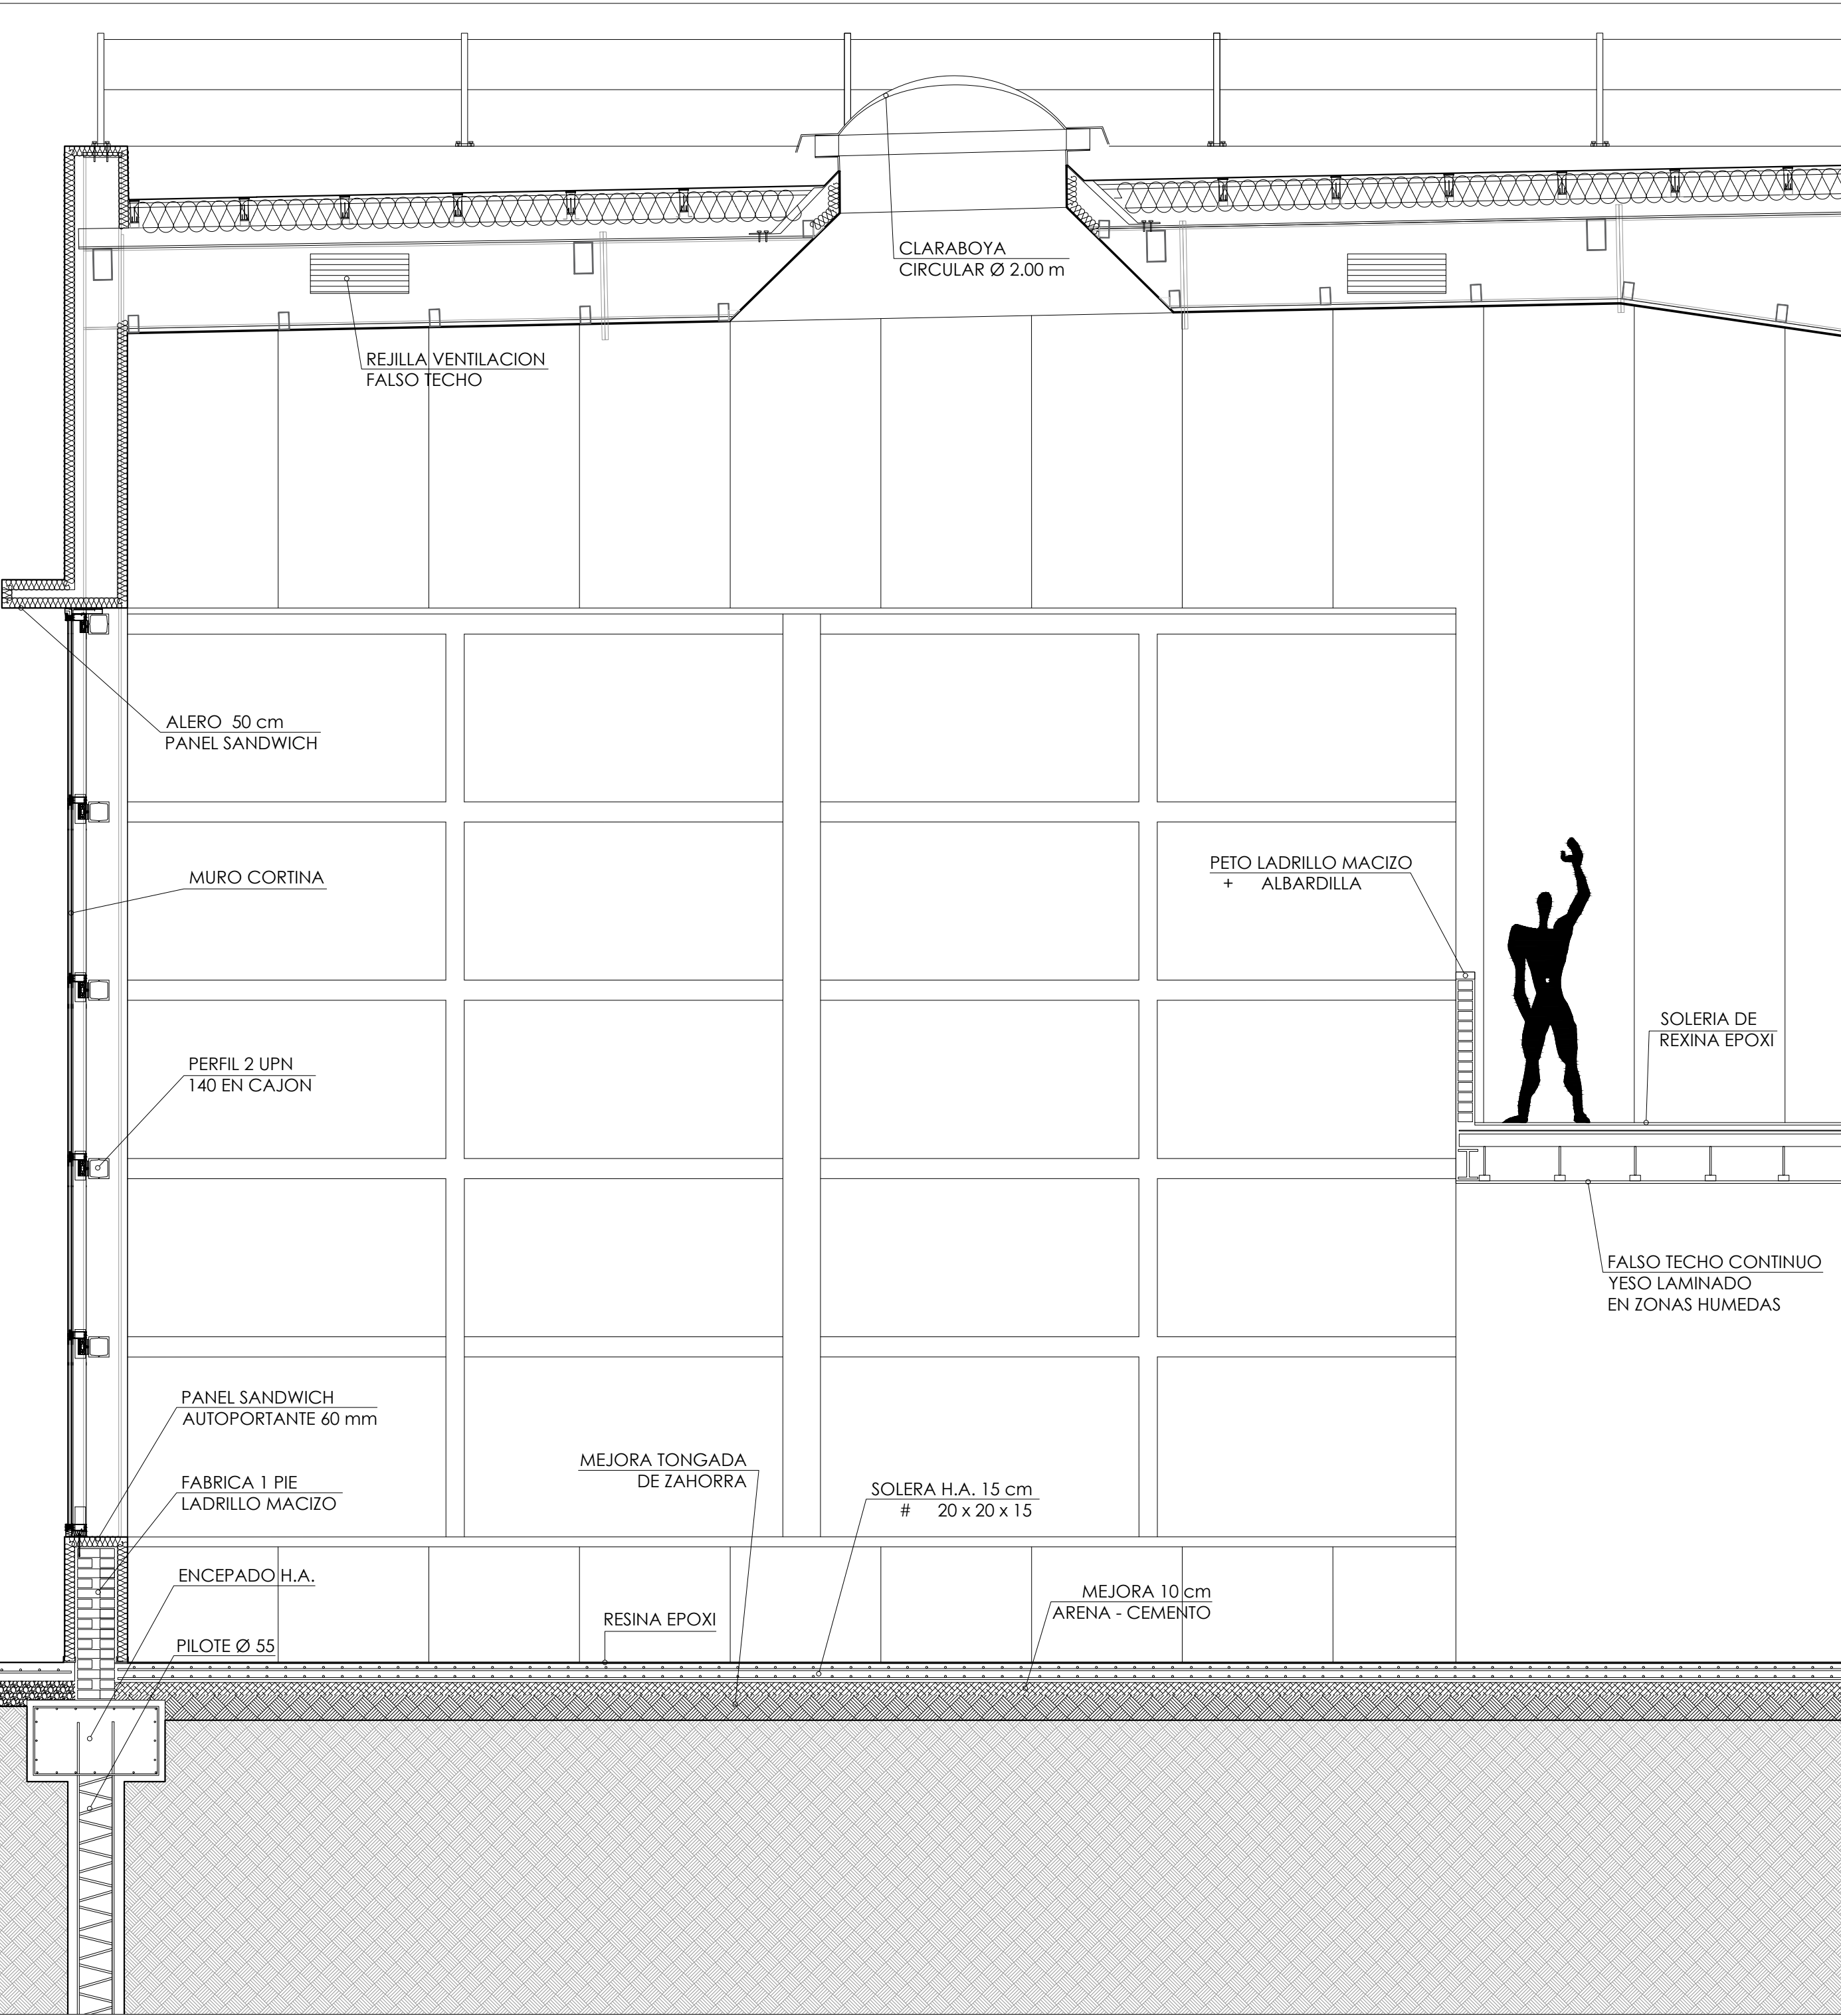

CC-1

EL ARQUITECTO:
JOSÉ MARÍA DELGADO IEBANA

068 _ 2022
MAYO/2023

EXP.:
FECHA:

CONSEJERIA DE SALUD Y CONSUMO - SERVICIO ANDALUZ DE SALUD
R.C.: I828334VG3812H0000BG, CARRETERA BAILEN-MOTRIL
JAÉN (JAÉN)

PROMOTOR:
SITUACIÓN:

MODULOR
SOLUCIONES ARQUITECTÓNICAS S.L.P.

EDIFICIO AUXILIAR DE LA CIUDAD SANITARIA DE JAÉN,
DESTINADO A LAVANDERIA