
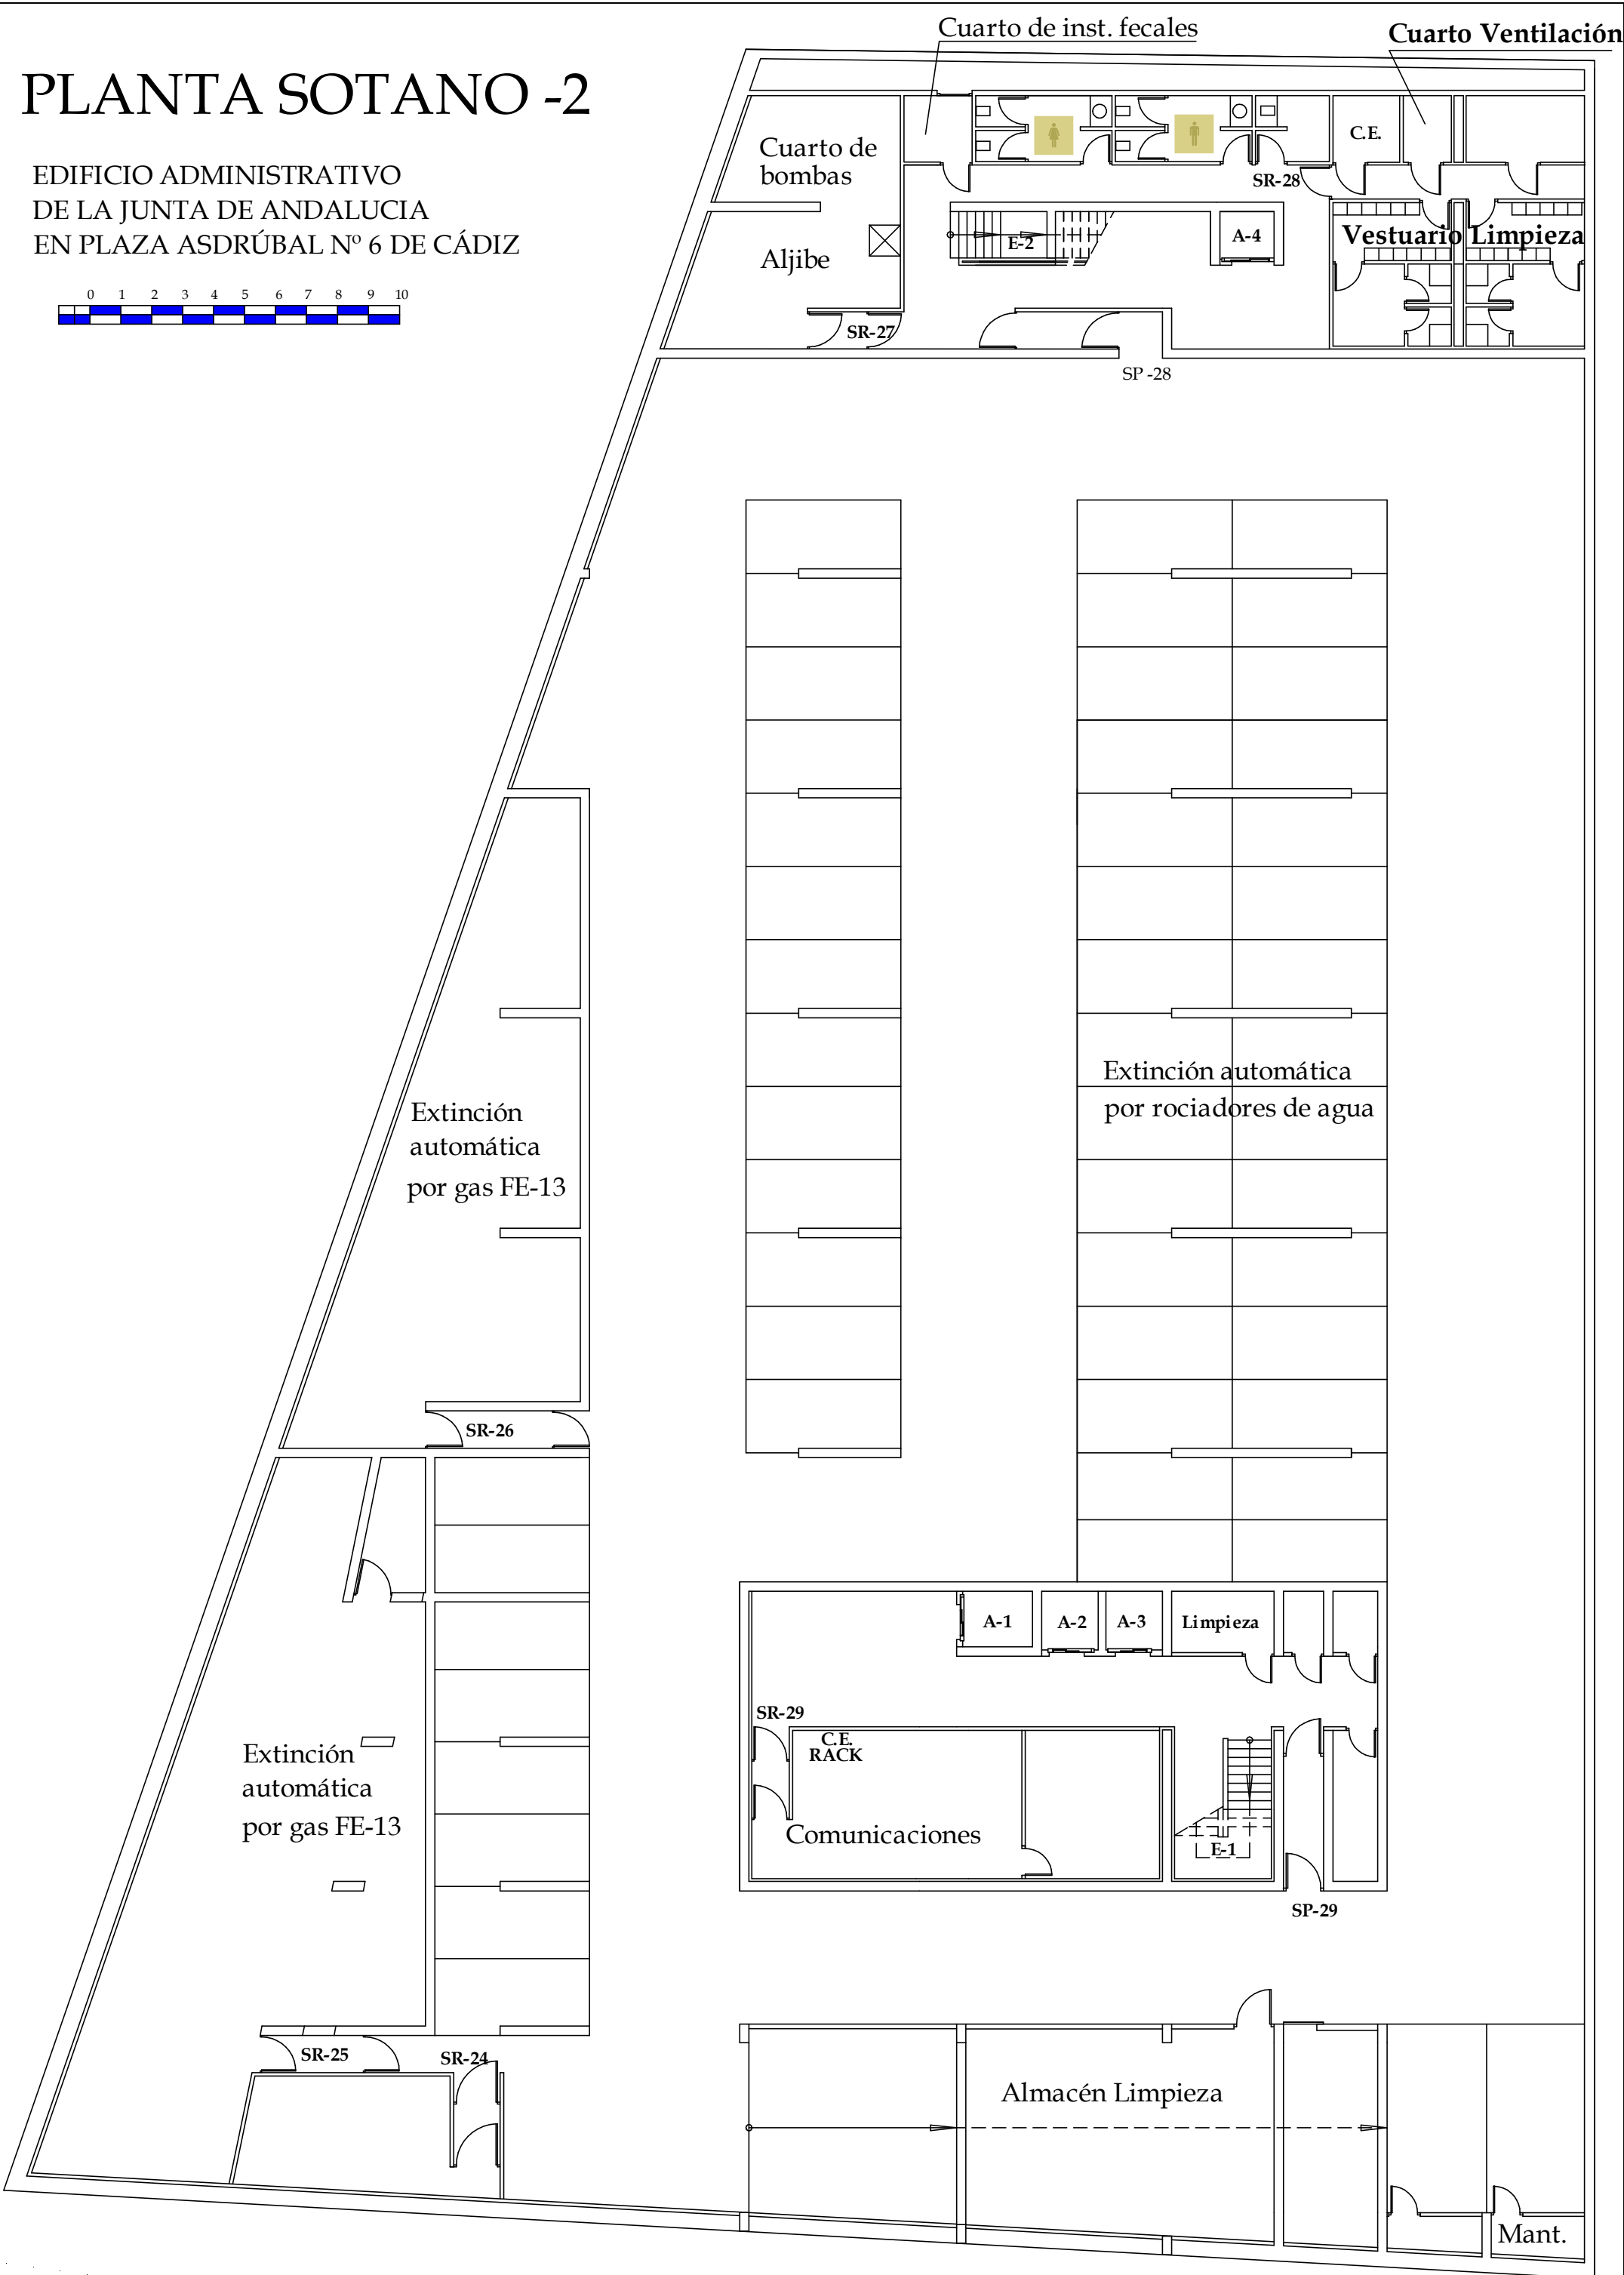




PLANTA SOTANO -2

EDIFICIO ADMINISTRATIVO
DE LA JUNTA DE ANDALUCIA
EN PLAZA ASDRÚBAL Nº 6 DE CÁDIZ

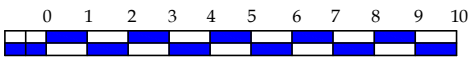

PLANTA SOTANO -1

EDIFICIO ADMINISTRATIVO
DE LA JUNTA DE ANDALUCIA
EN PLAZA ASDRÚBAL Nº 6 DE CÁDIZ

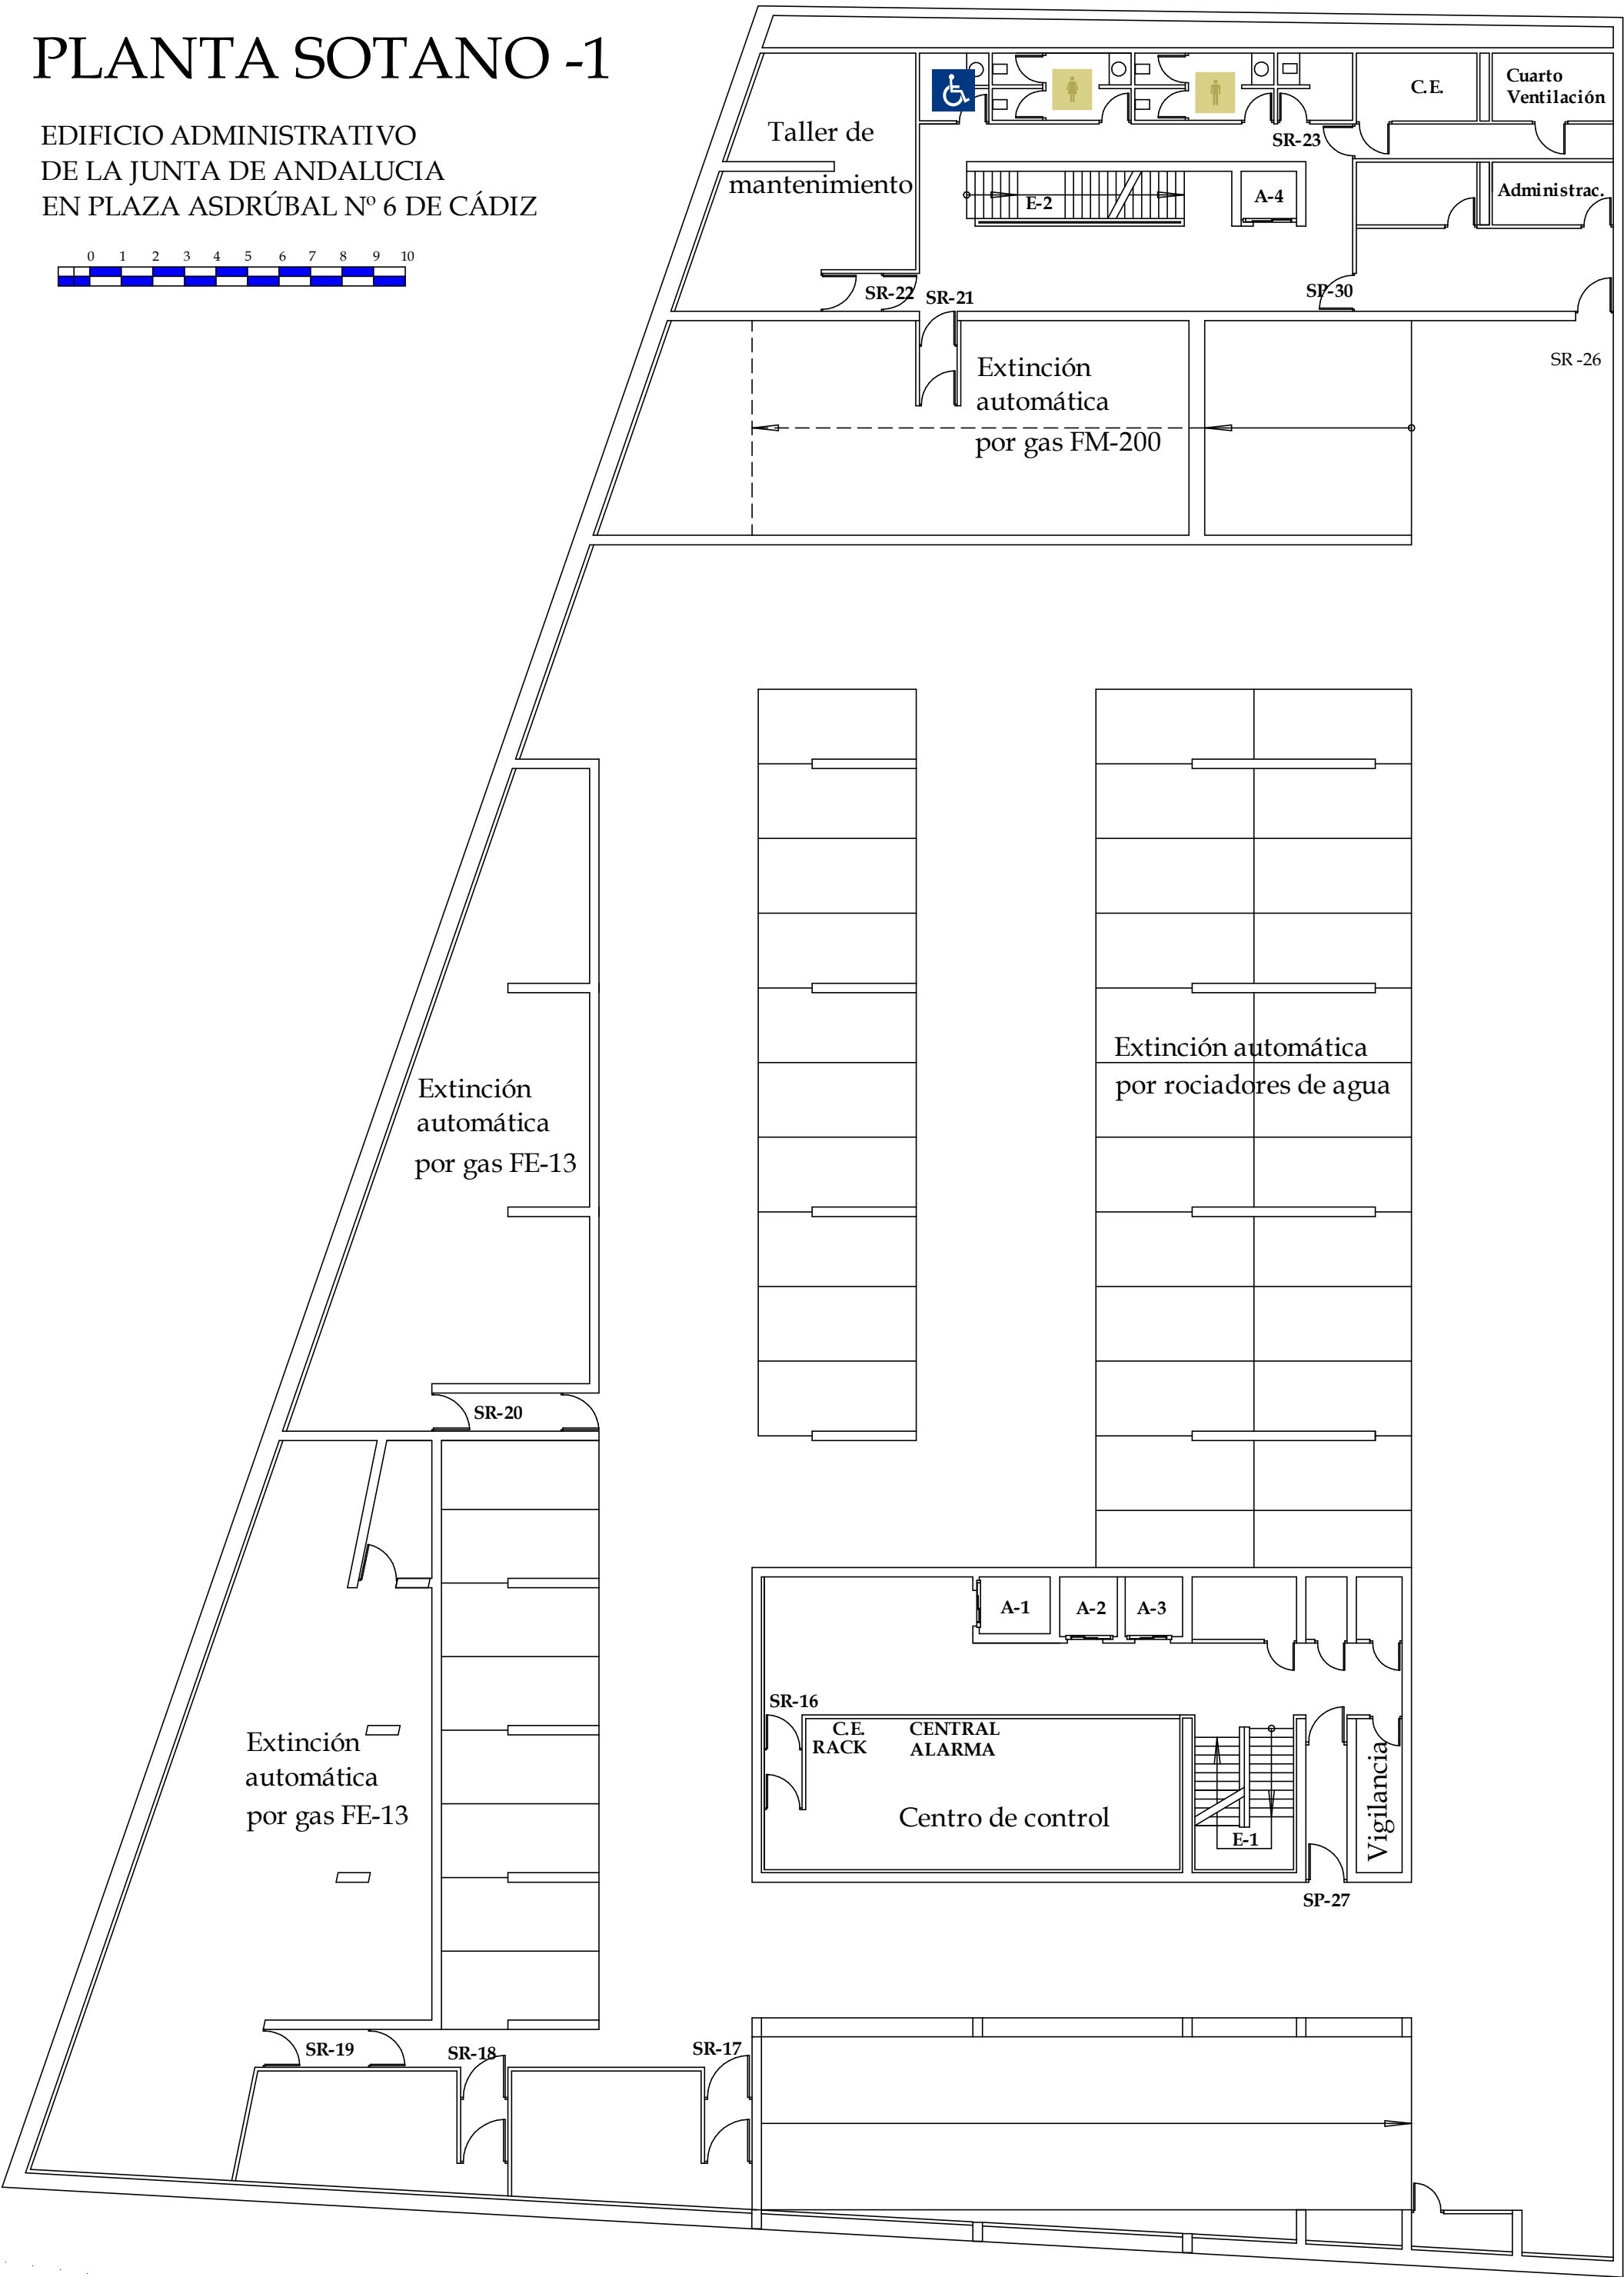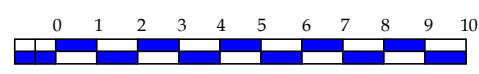


ENTREPLANTA

EDIFICIO ADMINISTRATIVO
DE LA JUNTA DE ANDALUCIA
EN PLAZA ASDRÚBAL Nº 6 DE CÁDIZ



DELEGACIÓN	SUP. ÚTIL TOTAL	EN VÍAS EVAC.
Turismo	0 m2	0 m2
Empleo	48,30 m2	0 m2
Fomento y vivienda	0 m2	0 m2
Igualdad	1.166,46 m2	19,17 m2
Medio Ambiente	0 m2	0 m2
TOTAL PLANTA	1.214,76 m2	19,17 m2

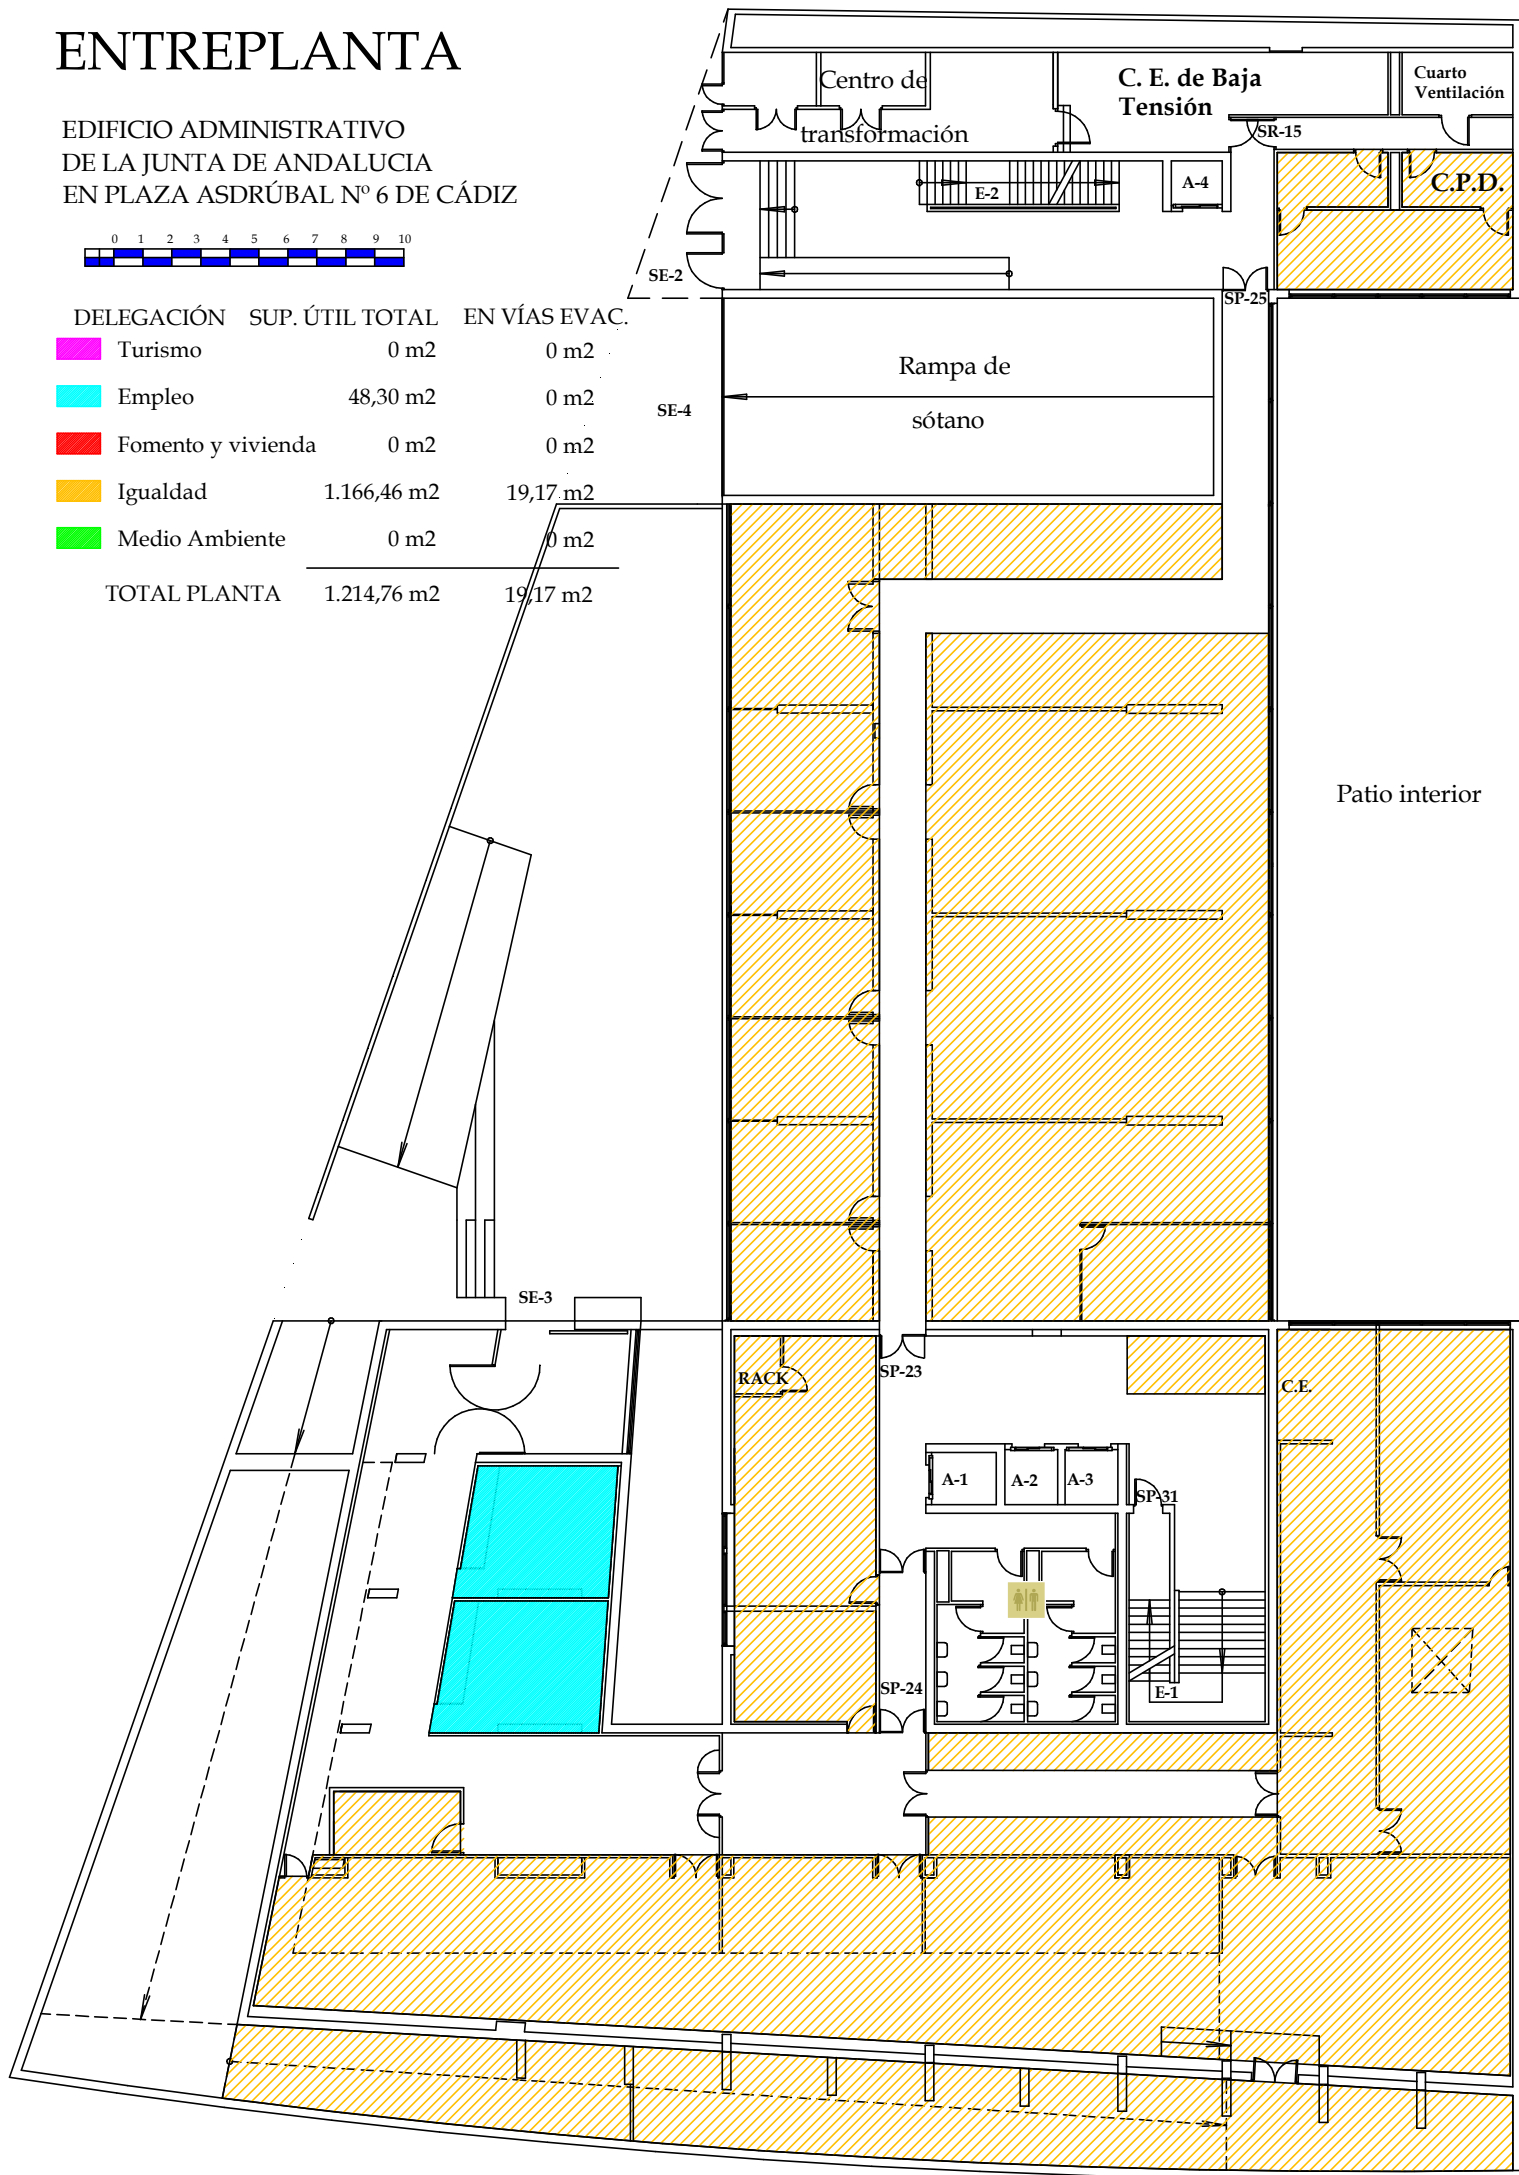


PLANTA BAJA

EDIFICIO ADMINISTRATIVO
DE LA JUNTA DE ANDALUCÍA
EN PLAZA ASDRÚBAL N° 6 DE CÁDIZ



DELEGACIÓN	SUP. ÚTIL TOTAL	EN VÍAS EVAC.
Turismo	0 m2	0 m2
Empleo	105,58 m2	0 m2
Fomento y vivienda	68,73 m2	0 m2
Igualdad	701,67 m2	6,32 m2
Medio Ambiente	31,65 m2	0 m2
TOTAL PLANTA	907,63 m2	6,32 m2

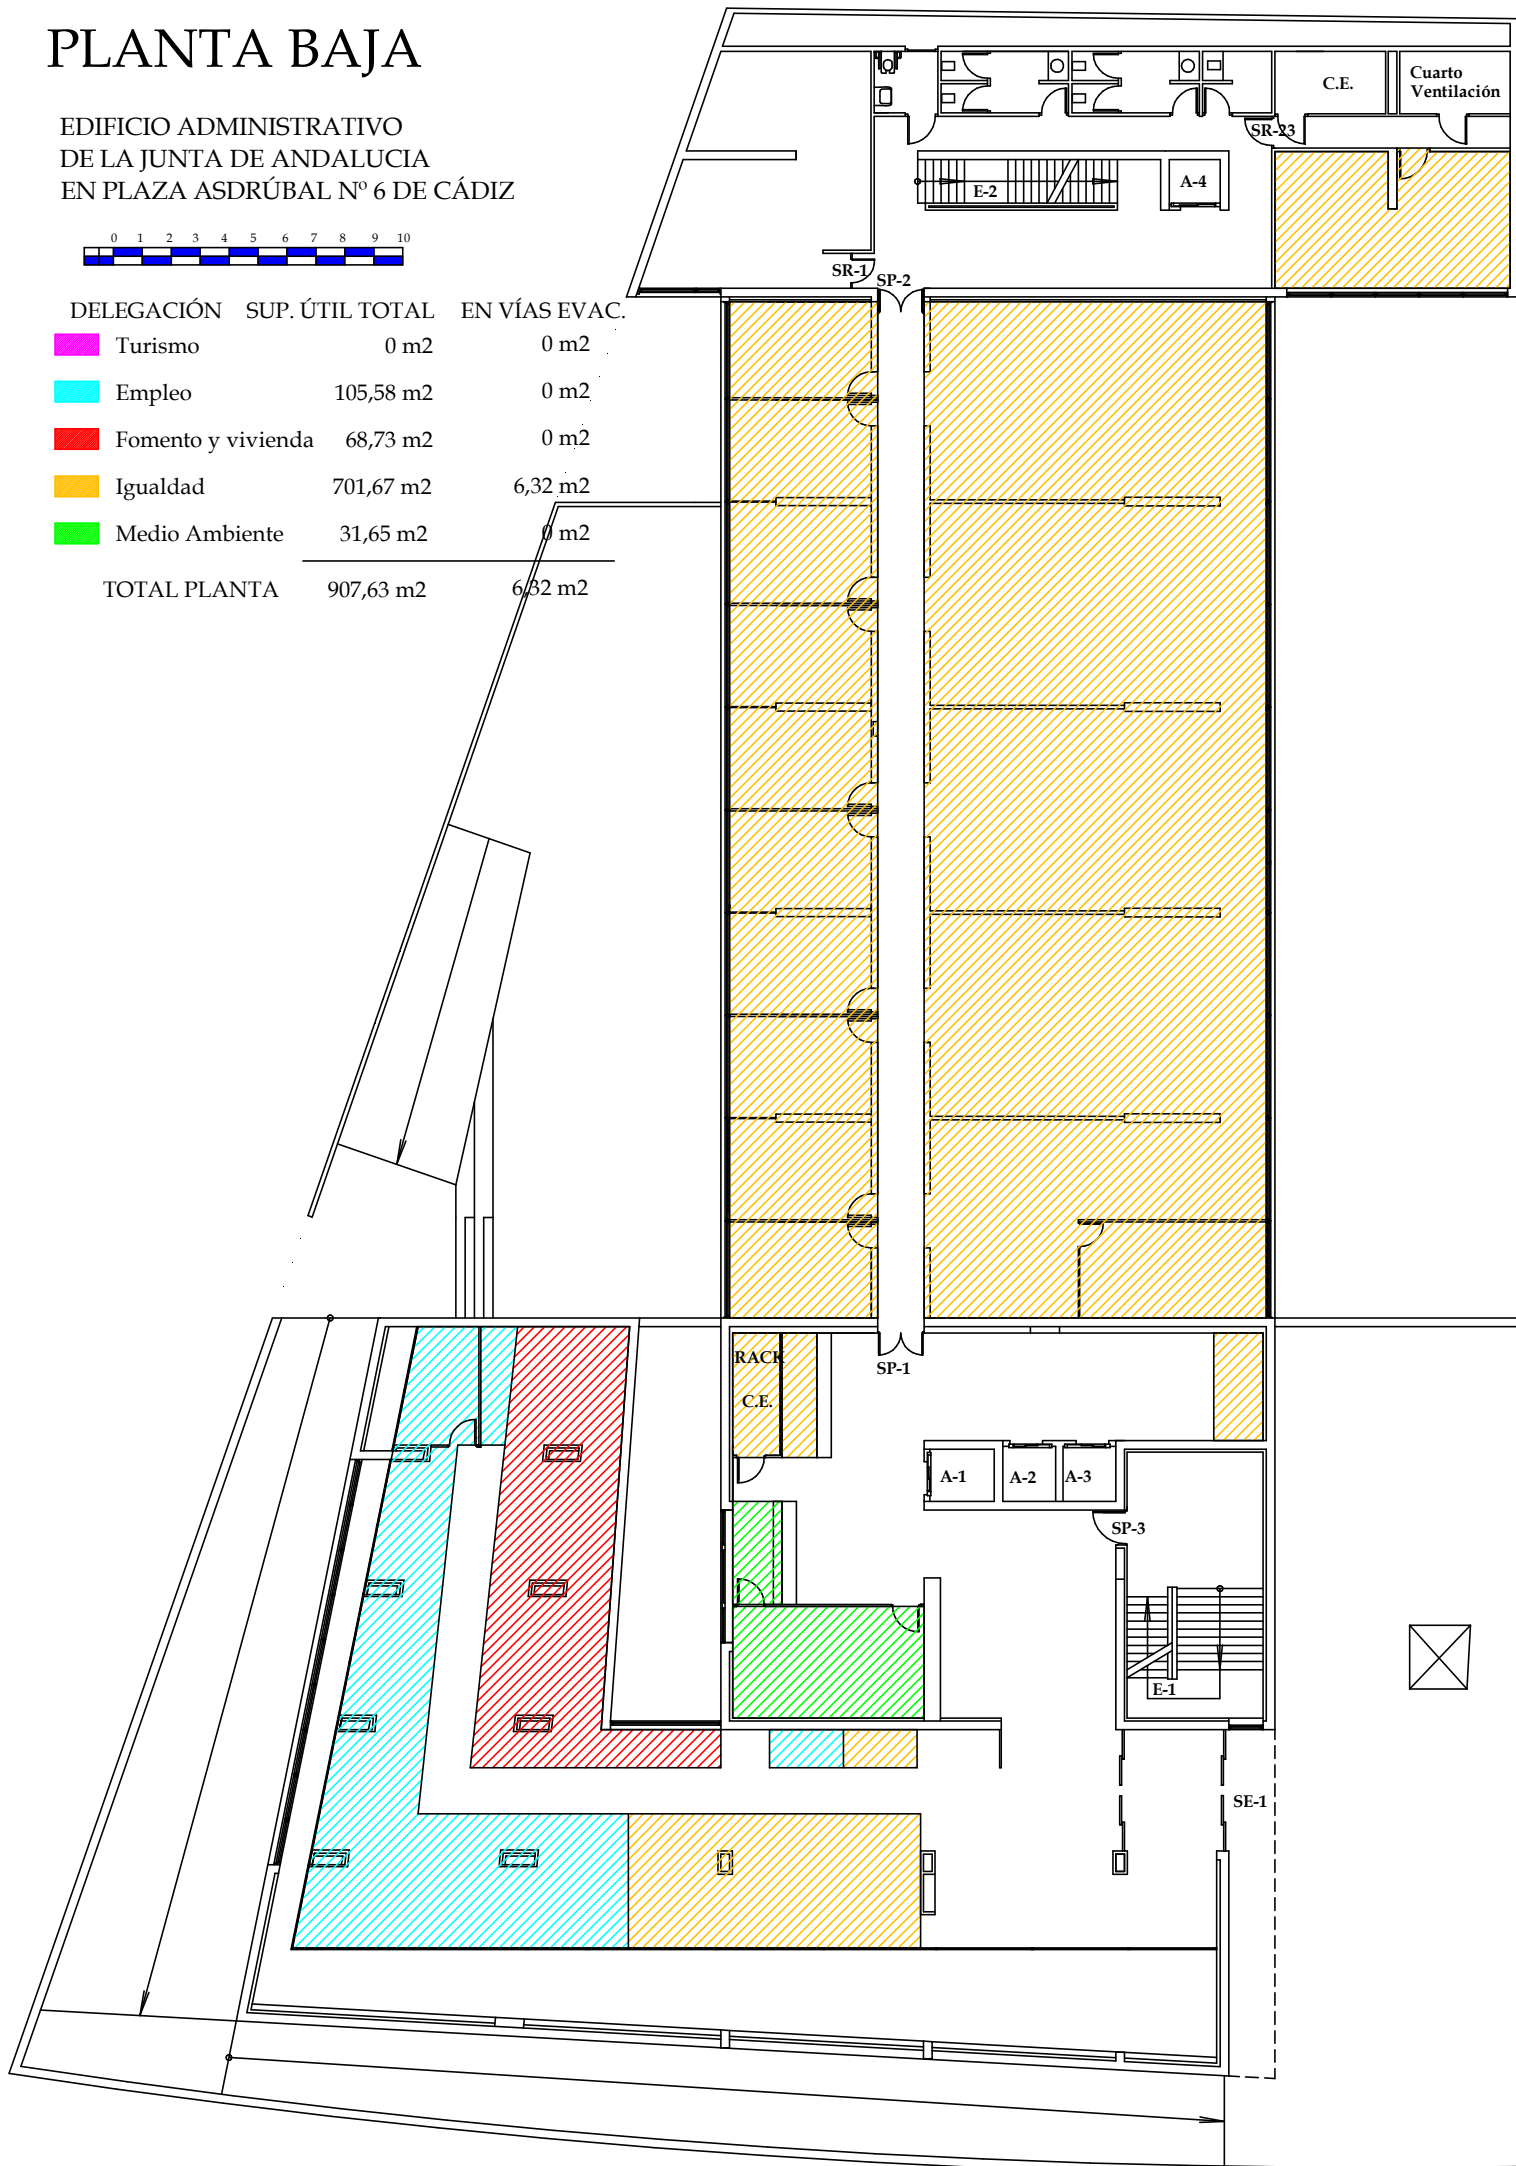


PLANTA PRIMERA

EDIFICIO ADMINISTRATIVO
DE LA JUNTA DE ANDALUCIA
EN PLAZA ASDRÚBAL Nº 6 DE CÁDIZ




DELEGACIÓN	SUP. ÚTIL TOTAL	EN VÍAS EVAC.
Turismo	0 m2	0 m2
Empleo	567,42 m2	0 m2
Fomento y vivienda	0 m2	0 m2
Igualdad	512,96 m2	24,37 m2
Medio Ambiente	0 m2	0 m2
TOTAL PLANTA	1.080,38 m2	24,37 m2

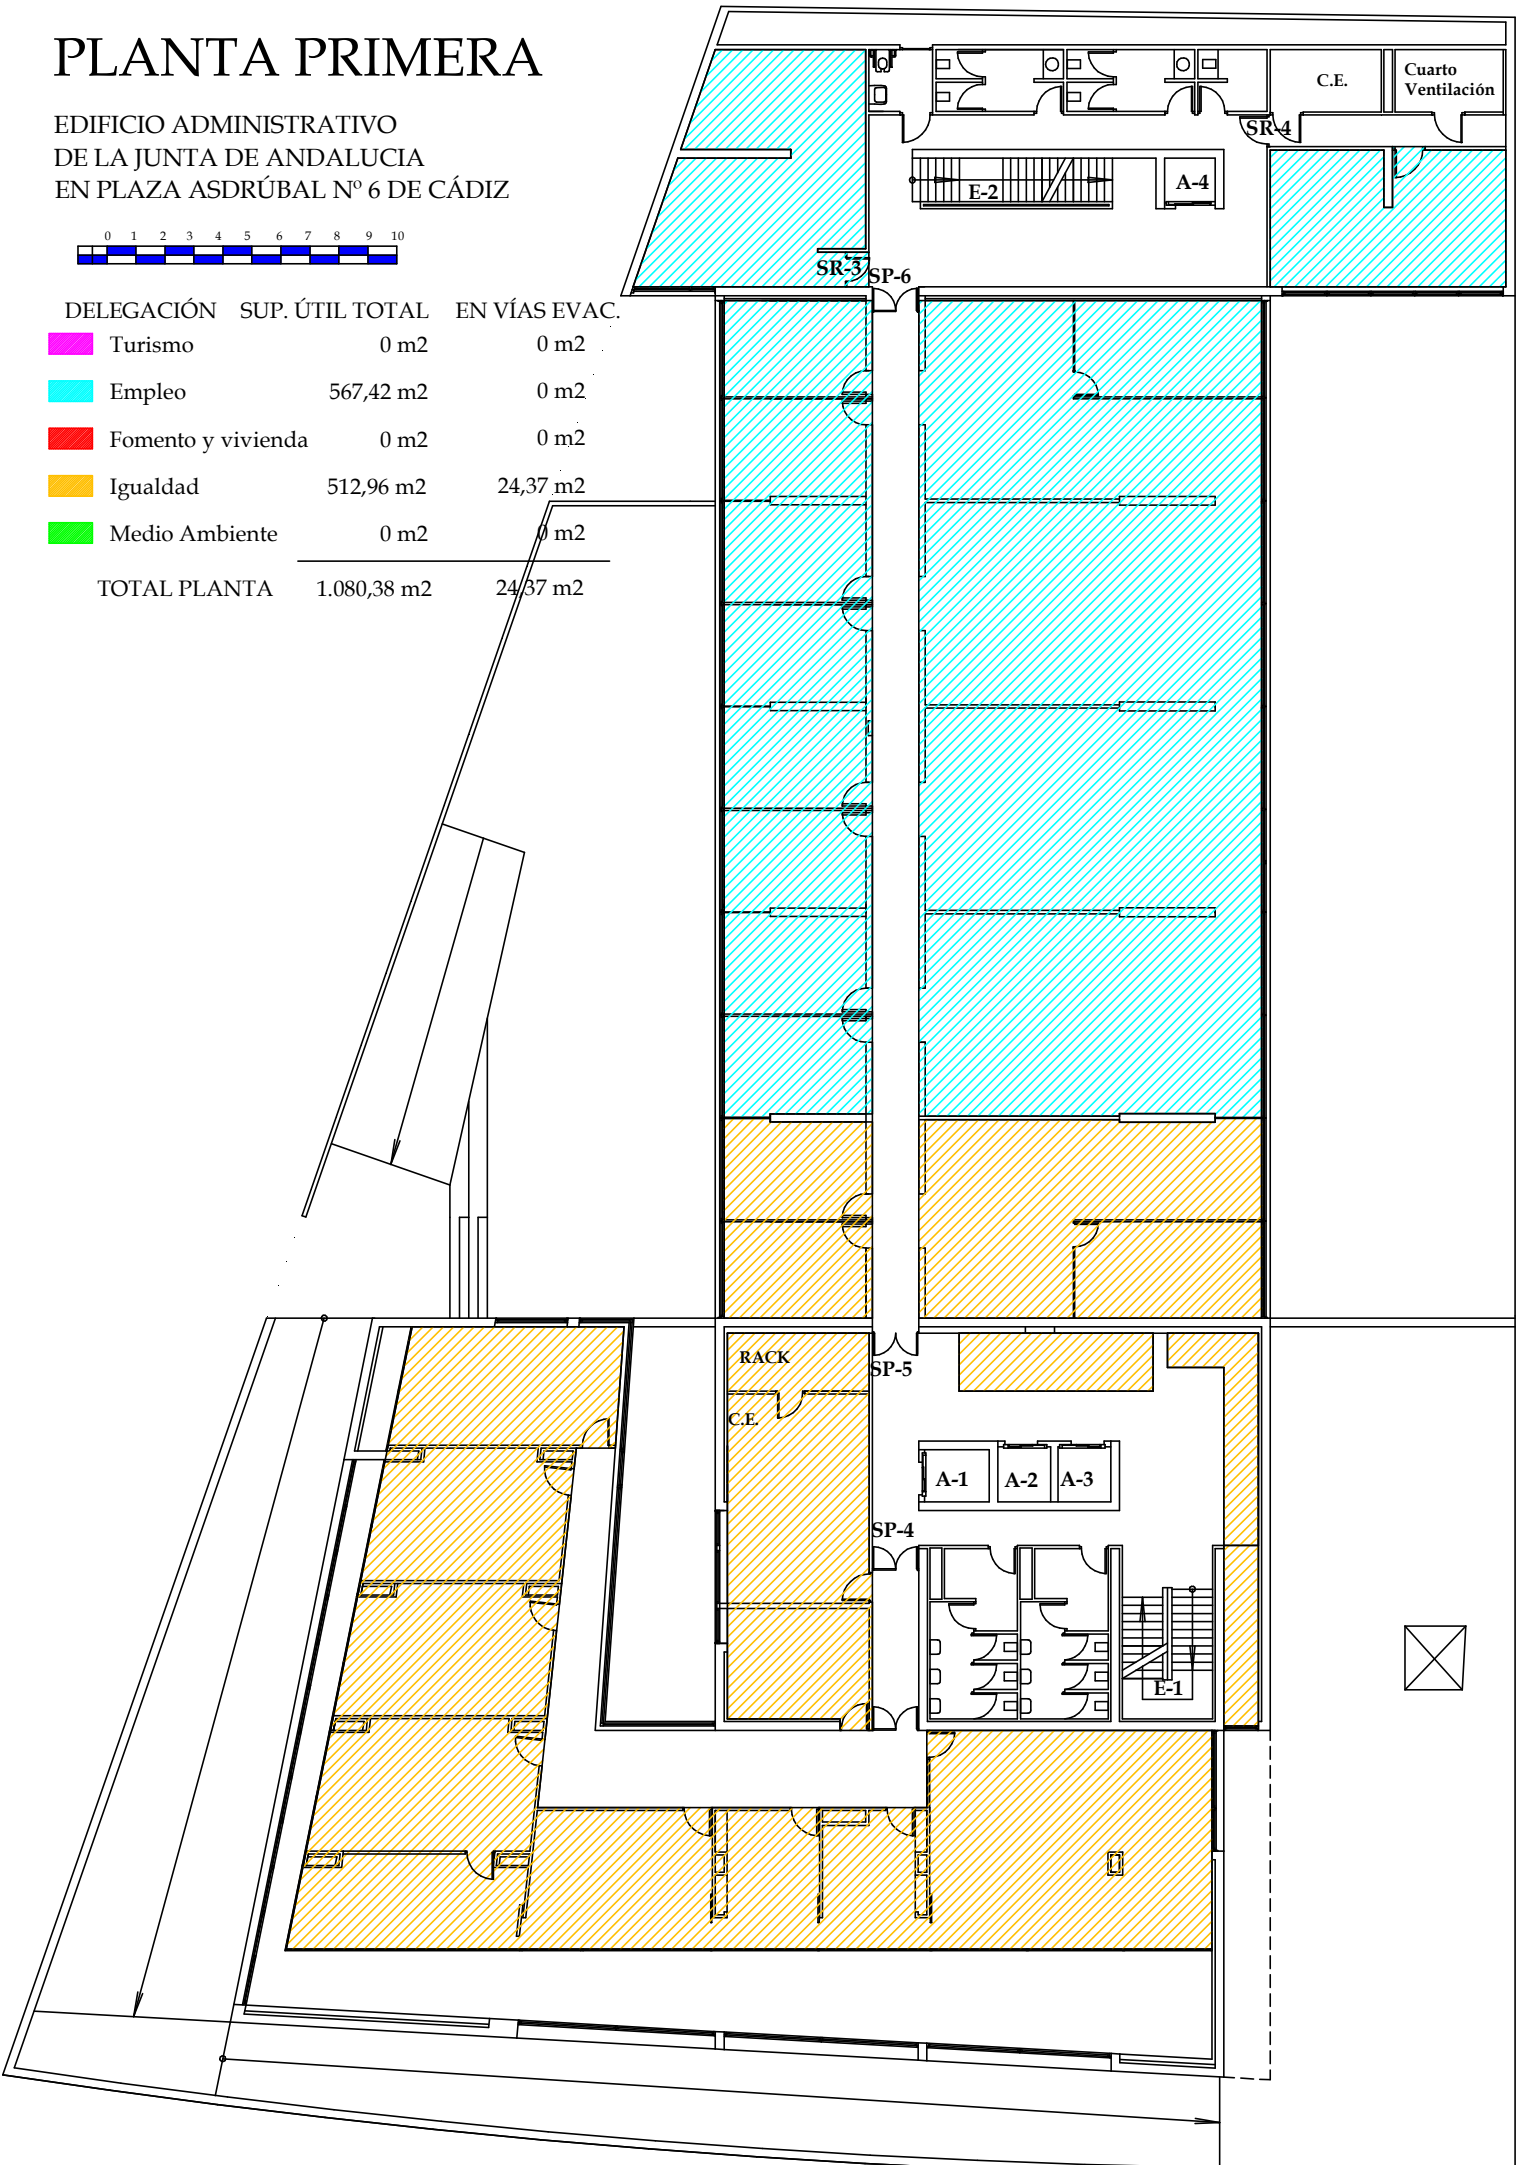


PLANTA SEGUNDA

EDIFICIO ADMINISTRATIVO
DE LA JUNTA DE ANDALUCIA
EN PLAZA ASDRÚBAL Nº 6 DE CÁDIZ

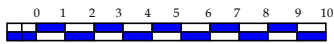


DELEGACIÓN	SUP. ÚTIL TOTAL	EN VÍAS EVAC.
Turismo	0 m2	0 m2
Empleo	1.164,85 m2	8,67 m2
Fomento y vivienda	0 m2	0 m2
Igualdad	0 m2	0 m2
Medio Ambiente	0 m2	0 m2
TOTAL PLANTA	1.164,85 m2	8,67 m2

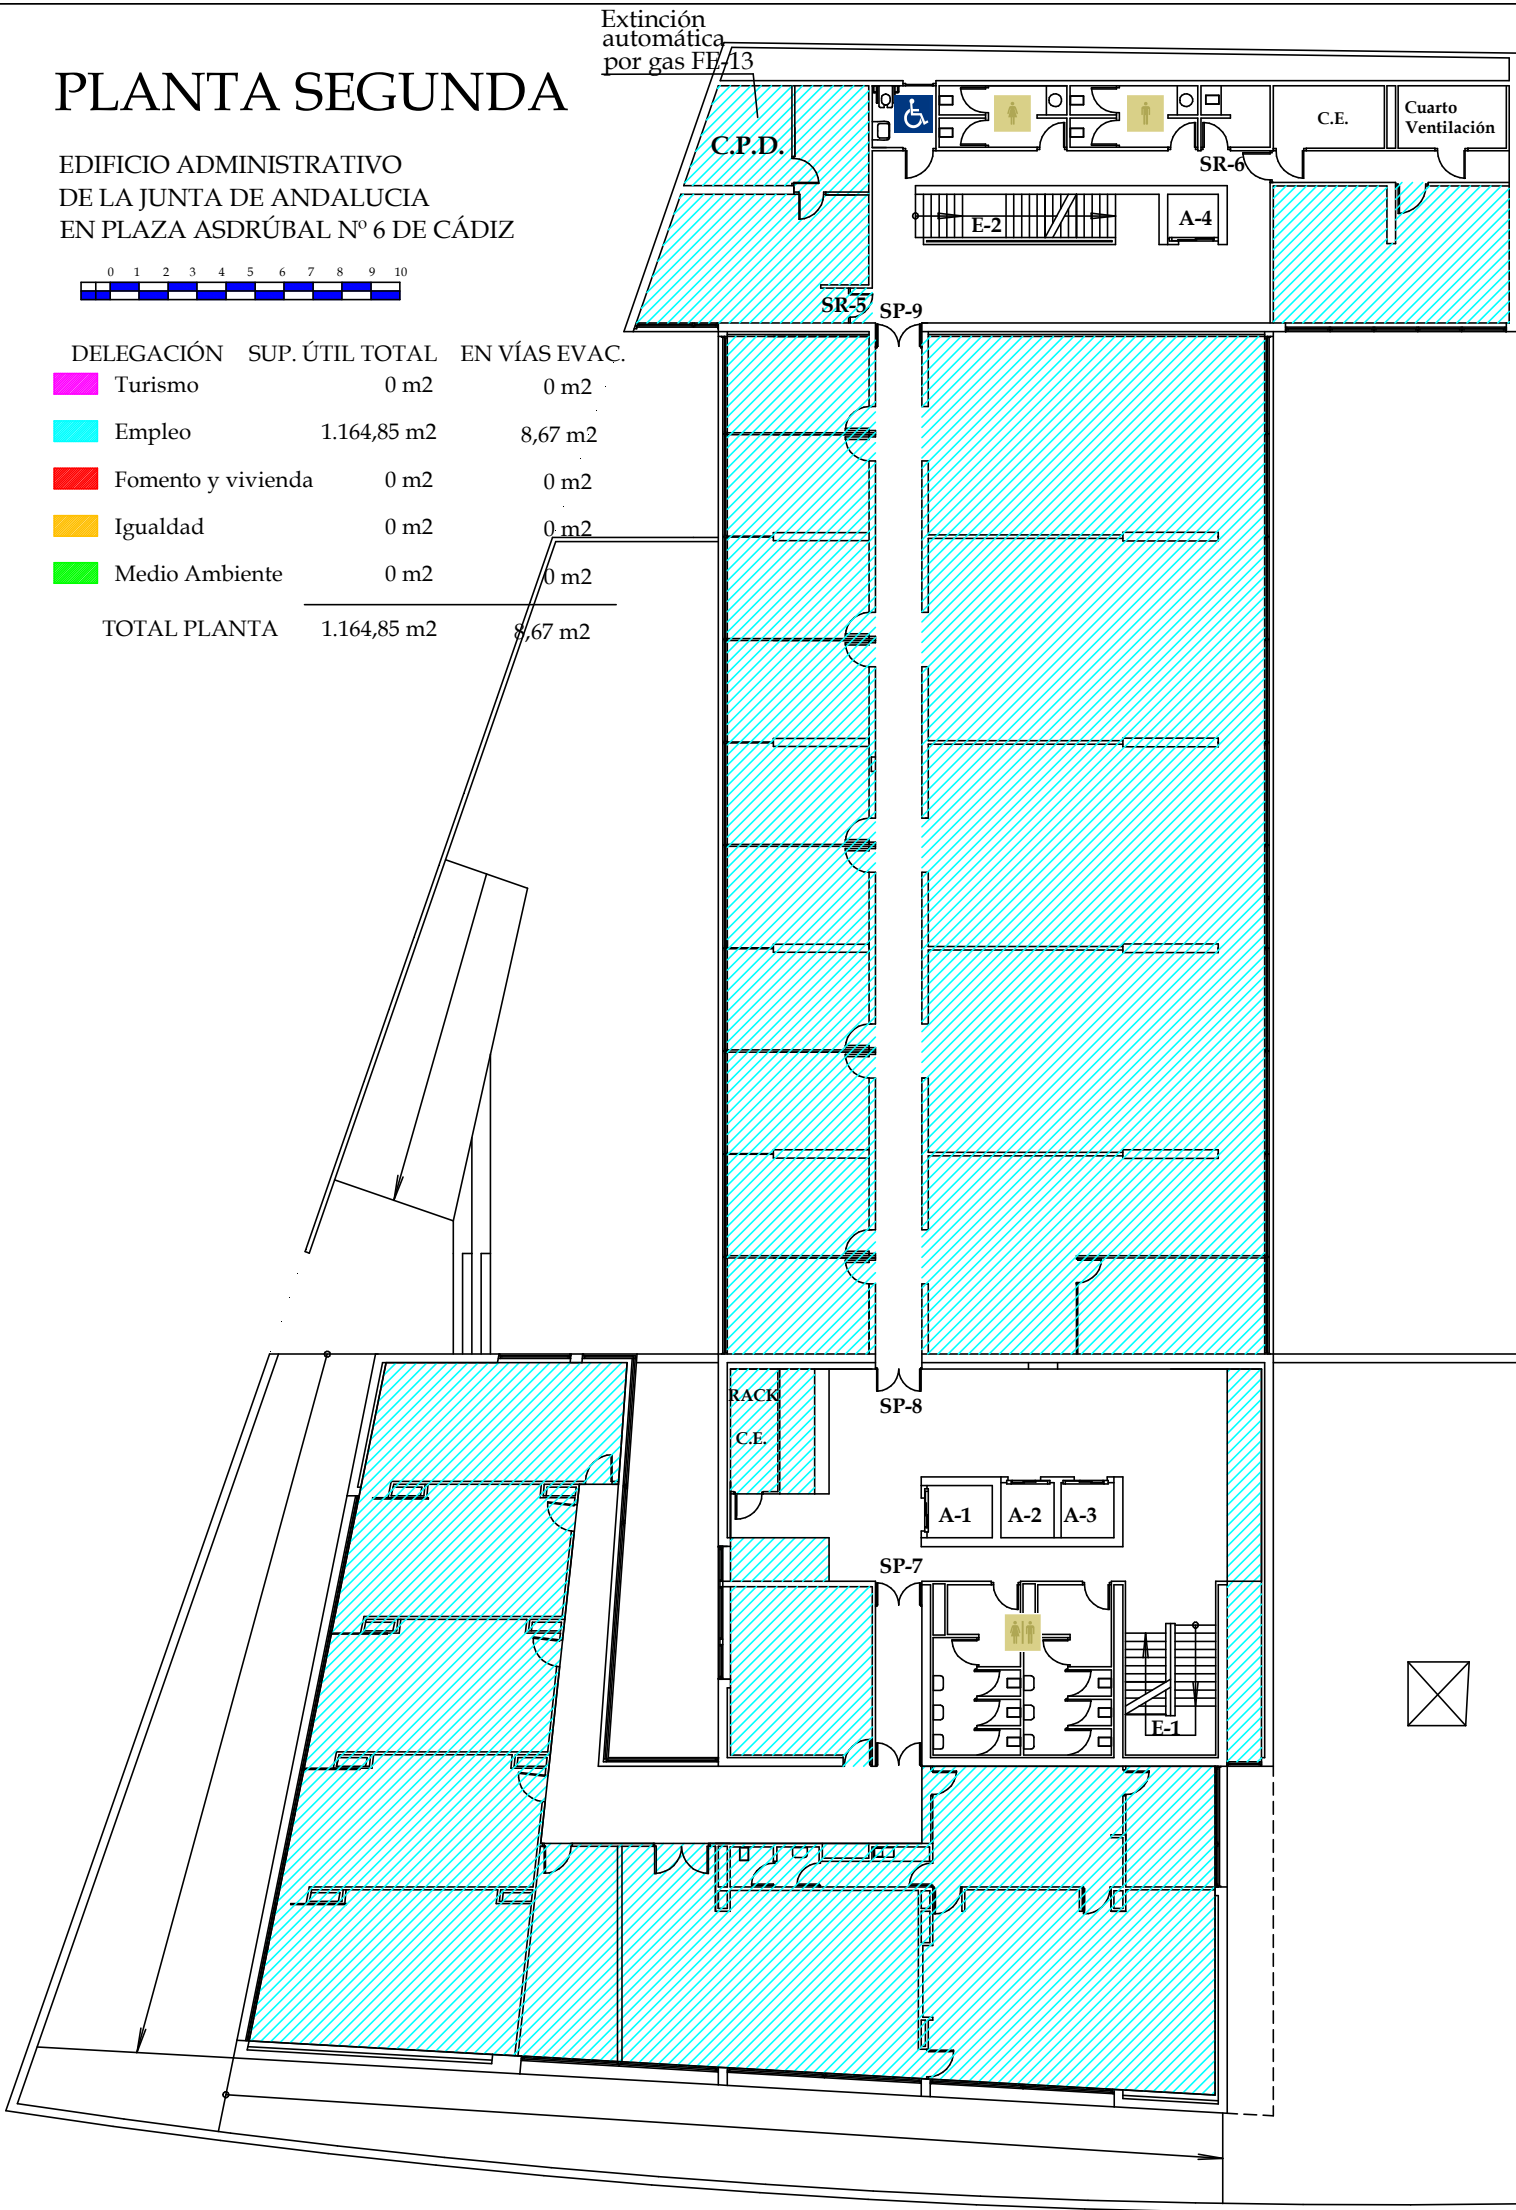


PLANTA TERCERA

EDIFICIO ADMINISTRATIVO
DE LA JUNTA DE ANDALUCIA
EN PLAZA ASDRÚBAL Nº 6 DE CÁDIZ

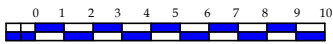

DELEGACIÓN	SUP. ÚTIL TOTAL	EN VÍAS EVAC.
Turismo	0 m2	0 m2
Empleo	0 m2	0 m2
Fomento y vivienda	0 m2	0 m2
Igualdad	0 m2	0 m2
Medio Ambiente	1.161,79 m2	6,32 m2
TOTAL PLANTA	1.161,79 m2	6,32 m2

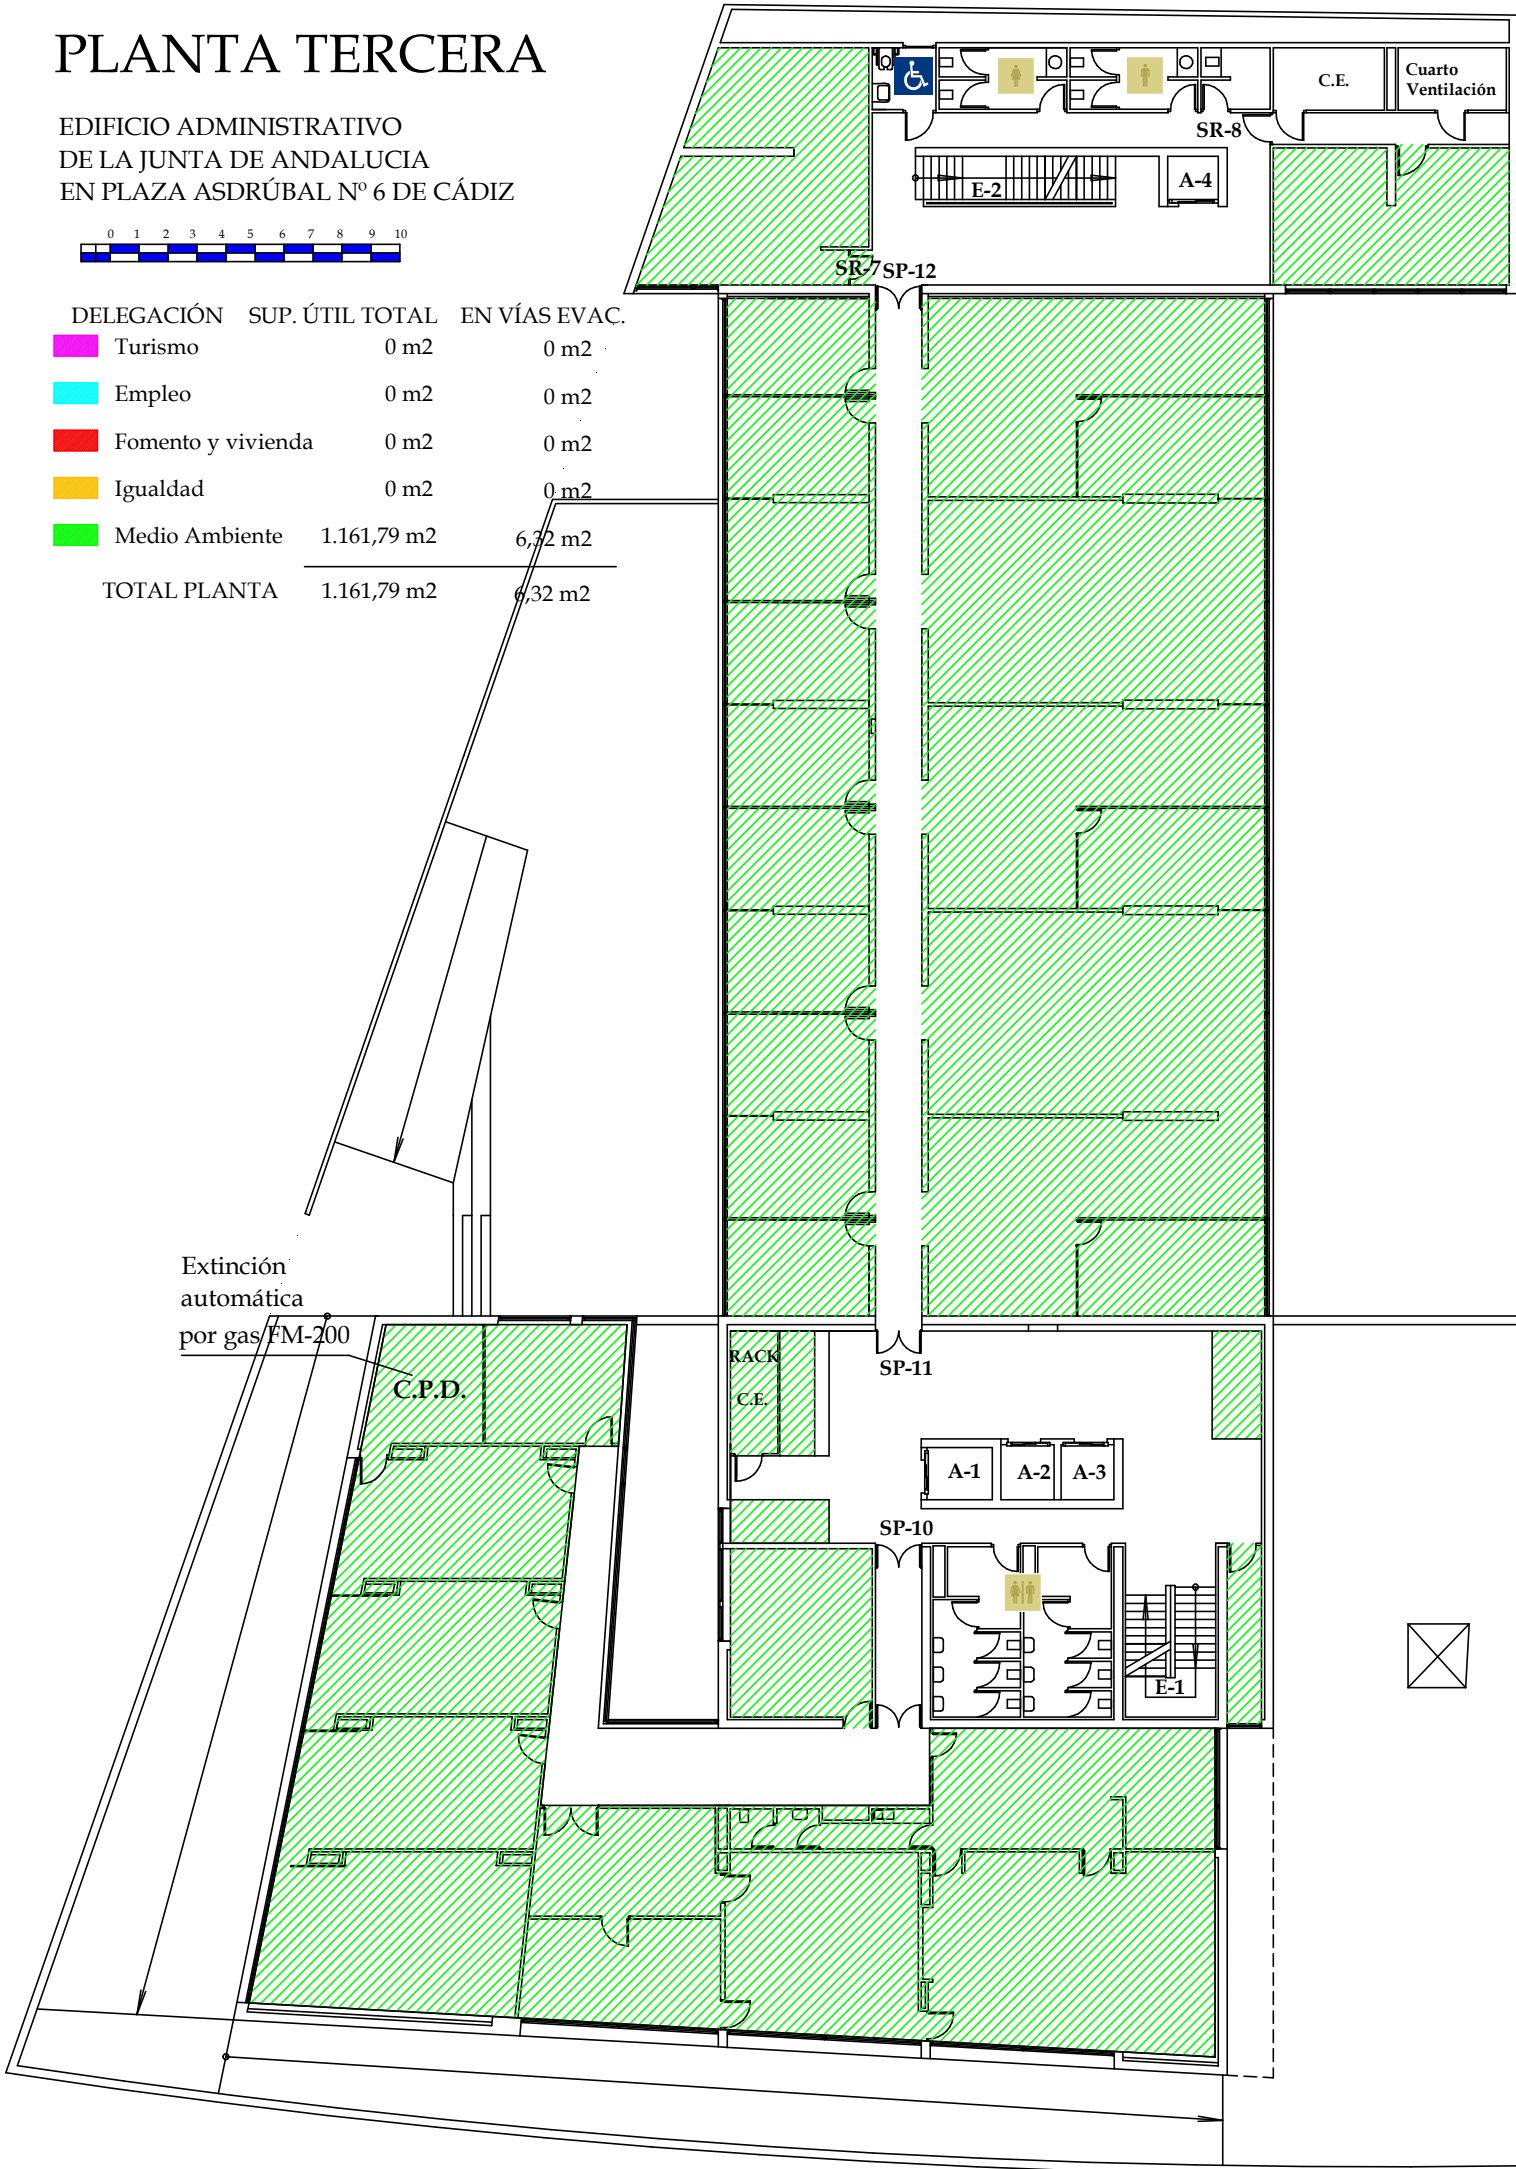

PLANTA CUARTA

EDIFICIO ADMINISTRATIVO
DE LA JUNTA DE ANDALUCIA
EN PLAZA ASDRÚBAL Nº 6 DE CÁDIZ

0

1

2

3

4

5

6


7

8

9


10

DELEGACIÓN	SUP. ÚTIL TOTAL	EN VÍAS EVAC.
Turismo	0 m2	0 m2
Empleo	0 m2	0 m2
Fomento y vivienda	776,38 m2	6,32 m2
Igualdad	89,52 m2	0 m2
Medio Ambiente	290,05 m2	0 m2
TOTAL PLANTA	1.155,95 m2	6,32 m2

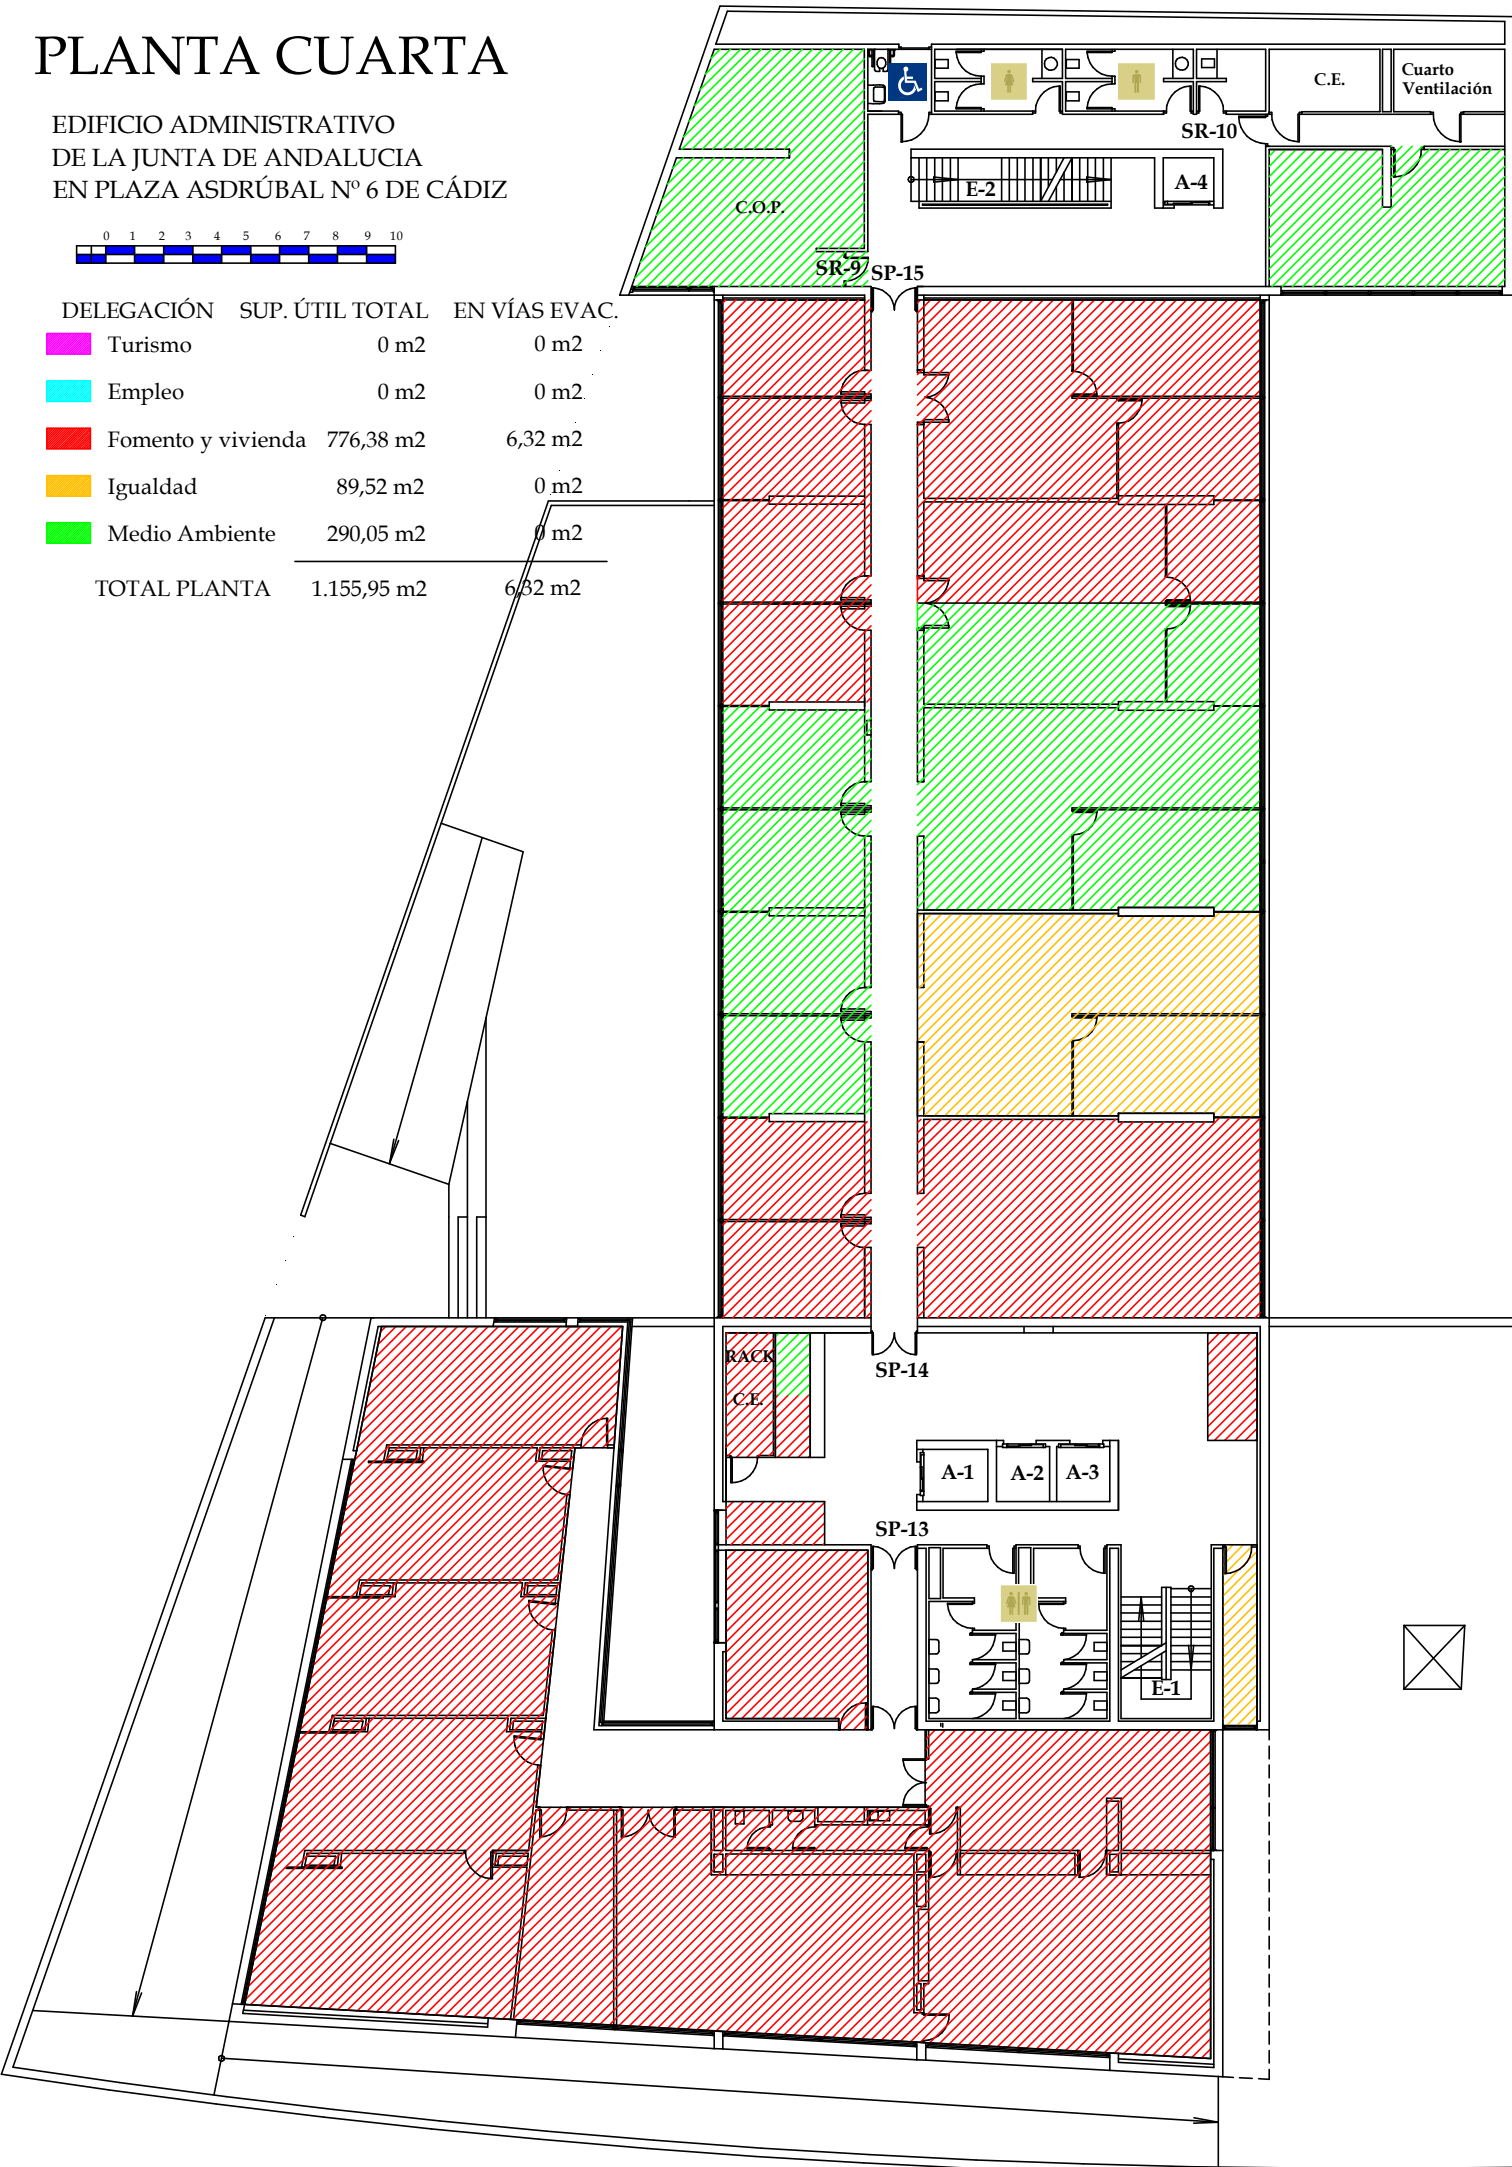


PLANTA QUINTA

EDIFICIO ADMINISTRATIVO
DE LA JUNTA DE ANDALUCIA
EN PLAZA ASDRÚBAL Nº 6 DE CÁDIZ

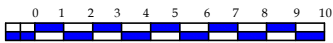

DELEGACIÓN	SUP. ÚTIL TOTAL	EN VÍAS EVAC.
Turismo	0 m2	0 m2
Empleo	28,80 m2	0 m2
Fomento y vivienda	1.126,55 m2	0 m2
Igualdad	0 m2	0 m2
Medio Ambiente	0 m2	0 m2
TOTAL PLANTA	1.155,35 m2	0 m2

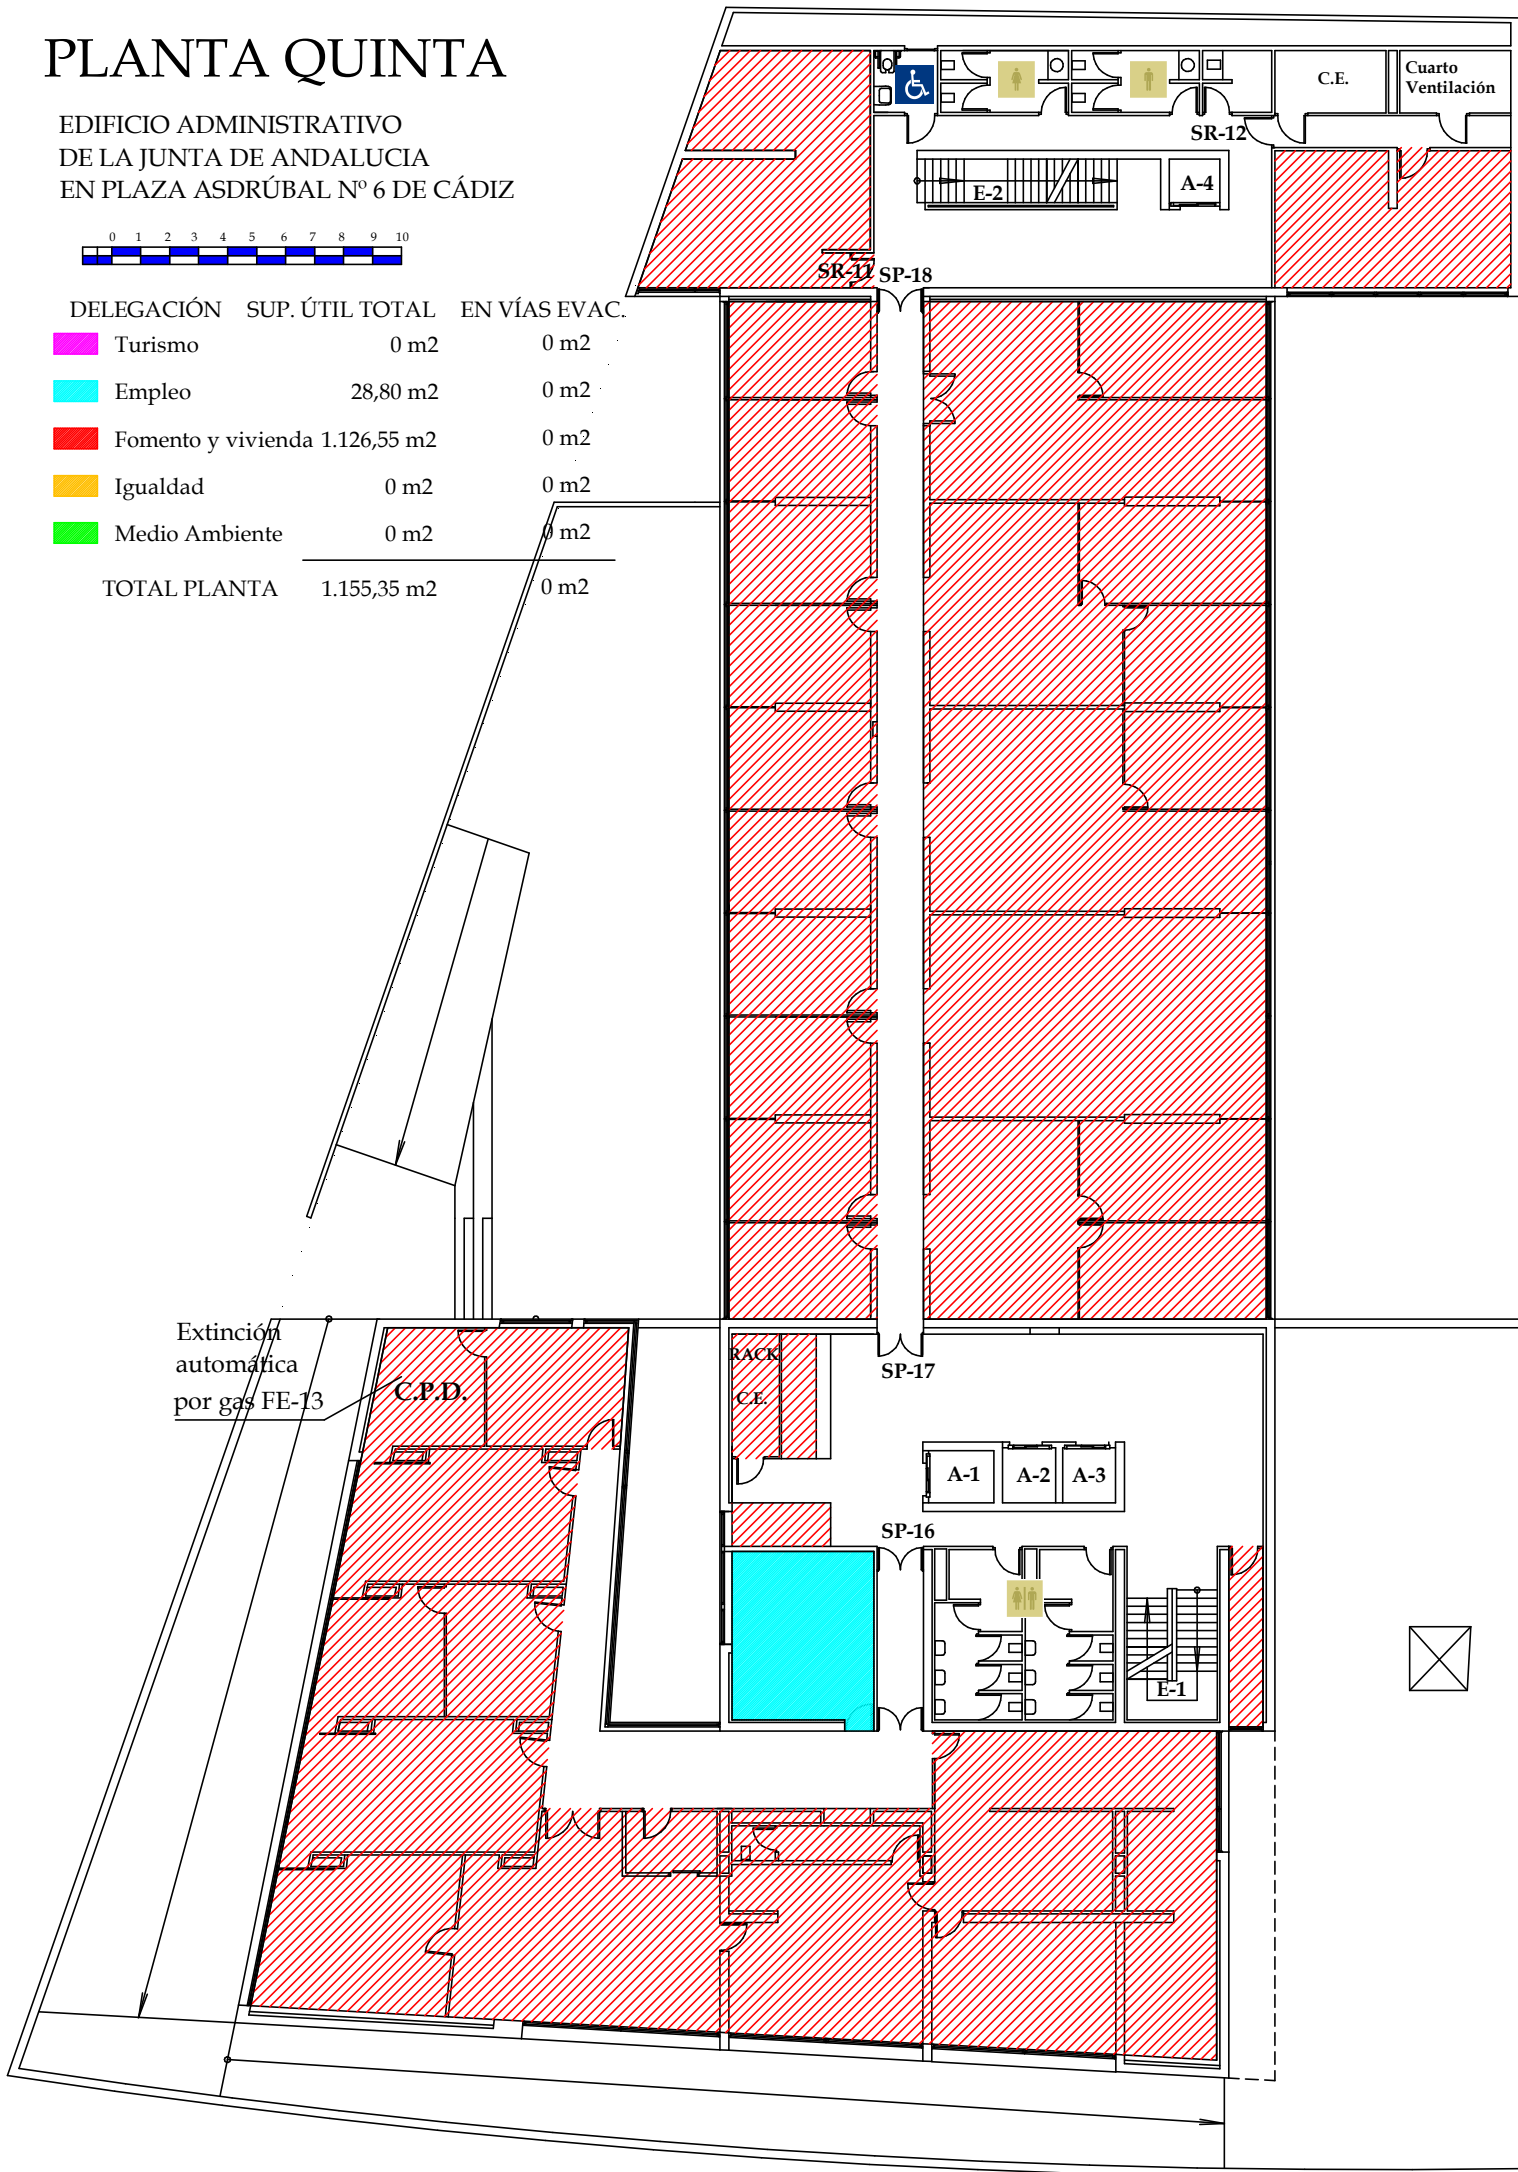

PLANTA ATICO

EDIFICIO ADMINISTRATIVO
DE LA JUNTA DE ANDALUCIA
EN PLAZA ASDRÚBAL Nº 6 DE CÁDIZ



DELEGACIÓN	SUP. ÚTIL TOTAL	EN VÍAS EVAC.
Turismo	334,29 m2	13,26 m2
Empleo	93,44 m2	0 m2
Fomento y vivienda	146,21 m2	0 m2
Igualdad	0 m2	0 m2
Medio Ambiente	0 m2	0 m2
TOTAL PLANTA	573,94 m2	13,26 m2

