Junta de Andalucía

CONSEJERÍA DE JUSTICIA, ADMINISTRACIÓN LOCAL Y FUNCIÓN PÚBLICA

Dirección General de Planificación,
Modernización y Gestión de Fondos

RESPUESTA A CONSULTA RECIBIDA

EXPEDIENTE : CONTR: 2024 /482488

OBJETO: ADAPTACIÓN CIUDAD DE LA JUSTICIA / PALMAS ALTAS. SEVILLA.

CONSULTA RECIBIDA:

En referencia al expediente CONTR 2024-482488,
SERVICIO DE REDACCIÓN DE PROYECTO BÁSICO Y DE EJECUCIÓN Y ESTUDIO DE SEGURIDAD Y SALUD Y DIRECCIÓN FACULTATIVA DE OBRAS PARA LA ADAPTACIÓN DEL CAMPUS PALMAS ALTAS COMO SEDE DE LA CIUDAD DE LA JUSTICIA, quería solicitar la siguiente información:

- planimetría del estado actual de la planta S2, para comprobar las superficies cerradas en los edificios E F G, los usos de diferentes locales, y ubicación de espacios de instalaciones/basuras/mantenimiento.

Y consultar las siguientes dudas:

- en el ratio de estimación de coste por edificio que nos han facilitado, ¿se ha contado con el derribo de la distribución existente? o el presupuesto de derribos sería a parte?

- según los pdfs aportados del estado actual del edificio A, el programa de "ciudad de la justicia" incluido actualmente en el edificio A no es el mismo que el que nos piden incluir en ese edificio según el pliego, por lo tanto: contamos con que el estado actual del edificio A tendrá que volver a adaptarse, correcto?

RESPUESTA:

- De forma homogénea al resto de documentación aportada, se adjunta planimetría de la planta S2, la cual no refleja exhaustivamente el estado actual, al no incluir algunos locales de menor entidad existentes (almacenes y trasteros).

- La inversión estimada por edificios (€/m²) incluye todas las actuaciones de obra necesarias.

- En el edificio A habrá de someterse a actuaciones puntuales para dar respuesta a requerimientos de confort, funcionales y/o normativos (Anexo I. Punto 1. PPT).


En Sevilla, en la fecha de la firma electrónica.

Fdo.: LA JEFA DEL SERVICIO DE OBRAS Y PATRIMONIO,

M.ª Angeles Muñoz Rubio

Es copia auténtica de documento electrónico

Puede verificar la integridad de una copia de este documento mediante la lectura del código QR adjunto o mediante el acceso a la dirección https://ws050.juntadeandalucia.es/verificarFirma indicando el código de VERIFICACIÓN			
FIRMADO POR	MARIA ANGELES MUÑOZ RUBIO	04/09/2024	
VERIFICACIÓN	Pk2jm3GUUQ9696M5PTDTU9P2MFY4JM	PÁG. 1/2	

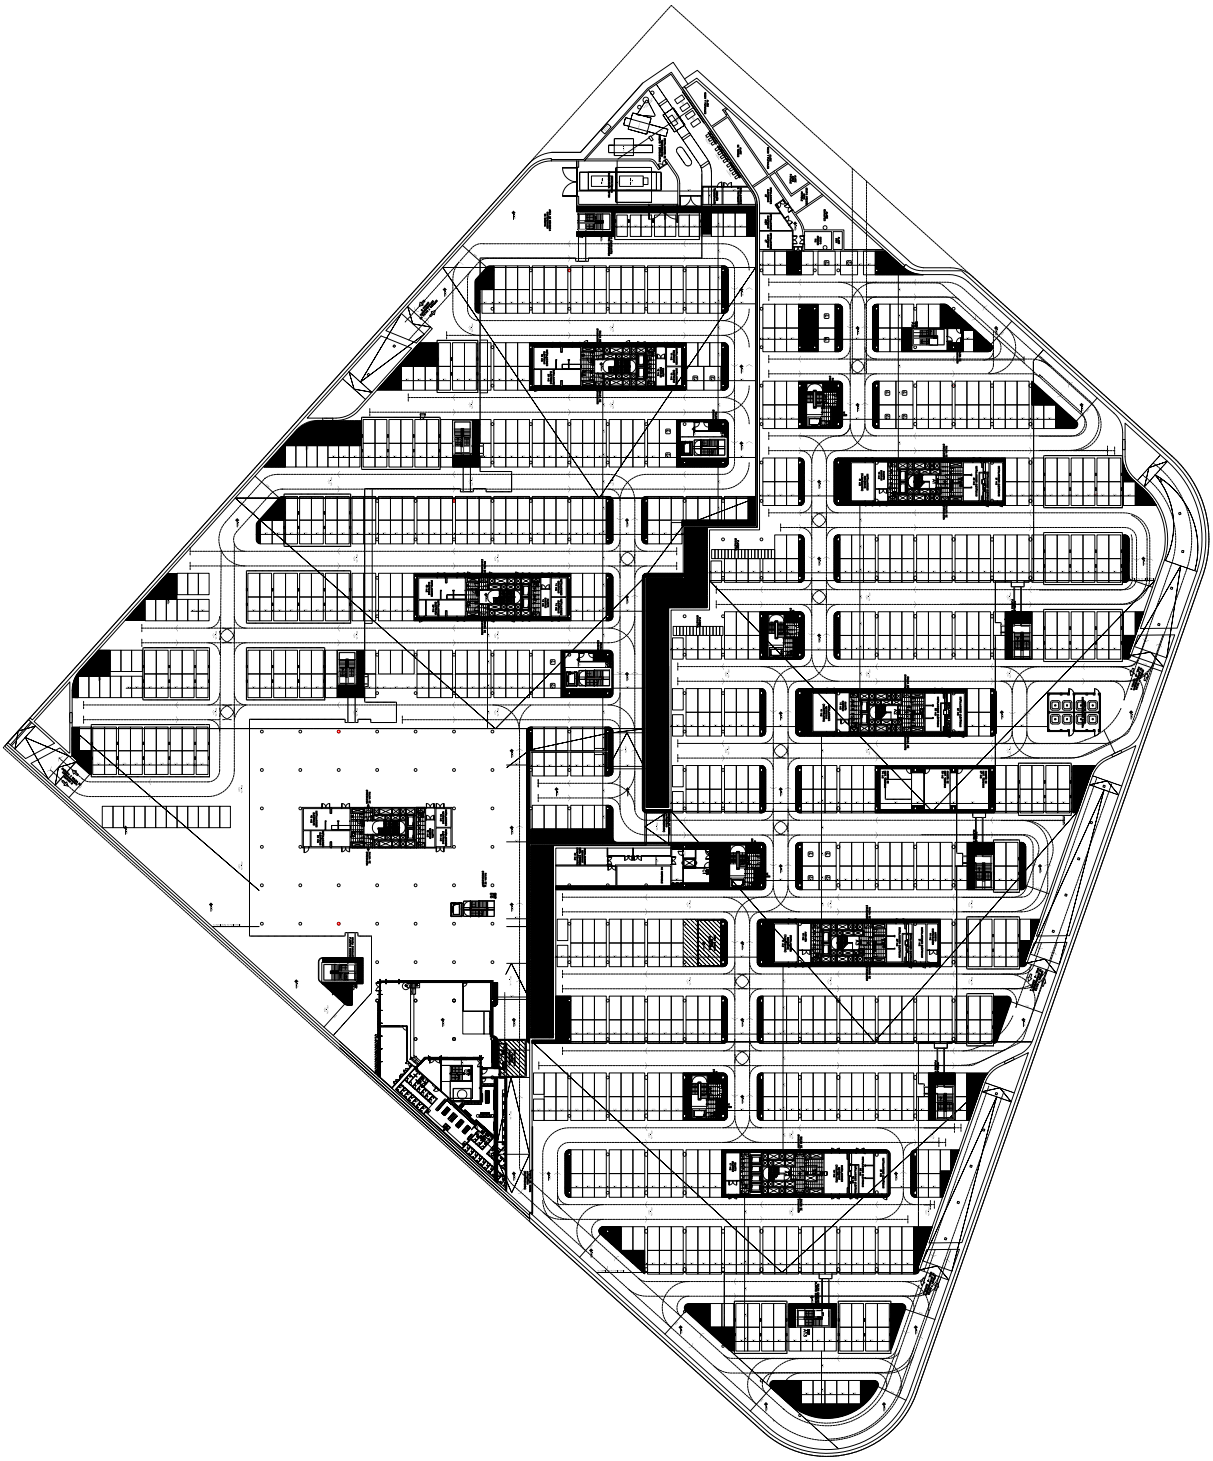

PLANTA GENERAL S2
ARQUITECTURA

1:500

2.1.9

PG-PS2 ARQ

Es copia auténtica de documento electrónico

Puede verificar la integridad de una copia de este documento mediante la lectura del código QR adjunto o mediante el acceso a la dirección https://ws050.juntadeandalucia.es/verificarFirma indicando el código de VERIFICACIÓN		
FIRMADO POR	MARIA ANGELES MUÑOZ RUBIO	04/09/2024
VERIFICACIÓN	Pk2jm3GUUQ9696M5PTDTU9P2MFY4JM	PÁG. 2/2