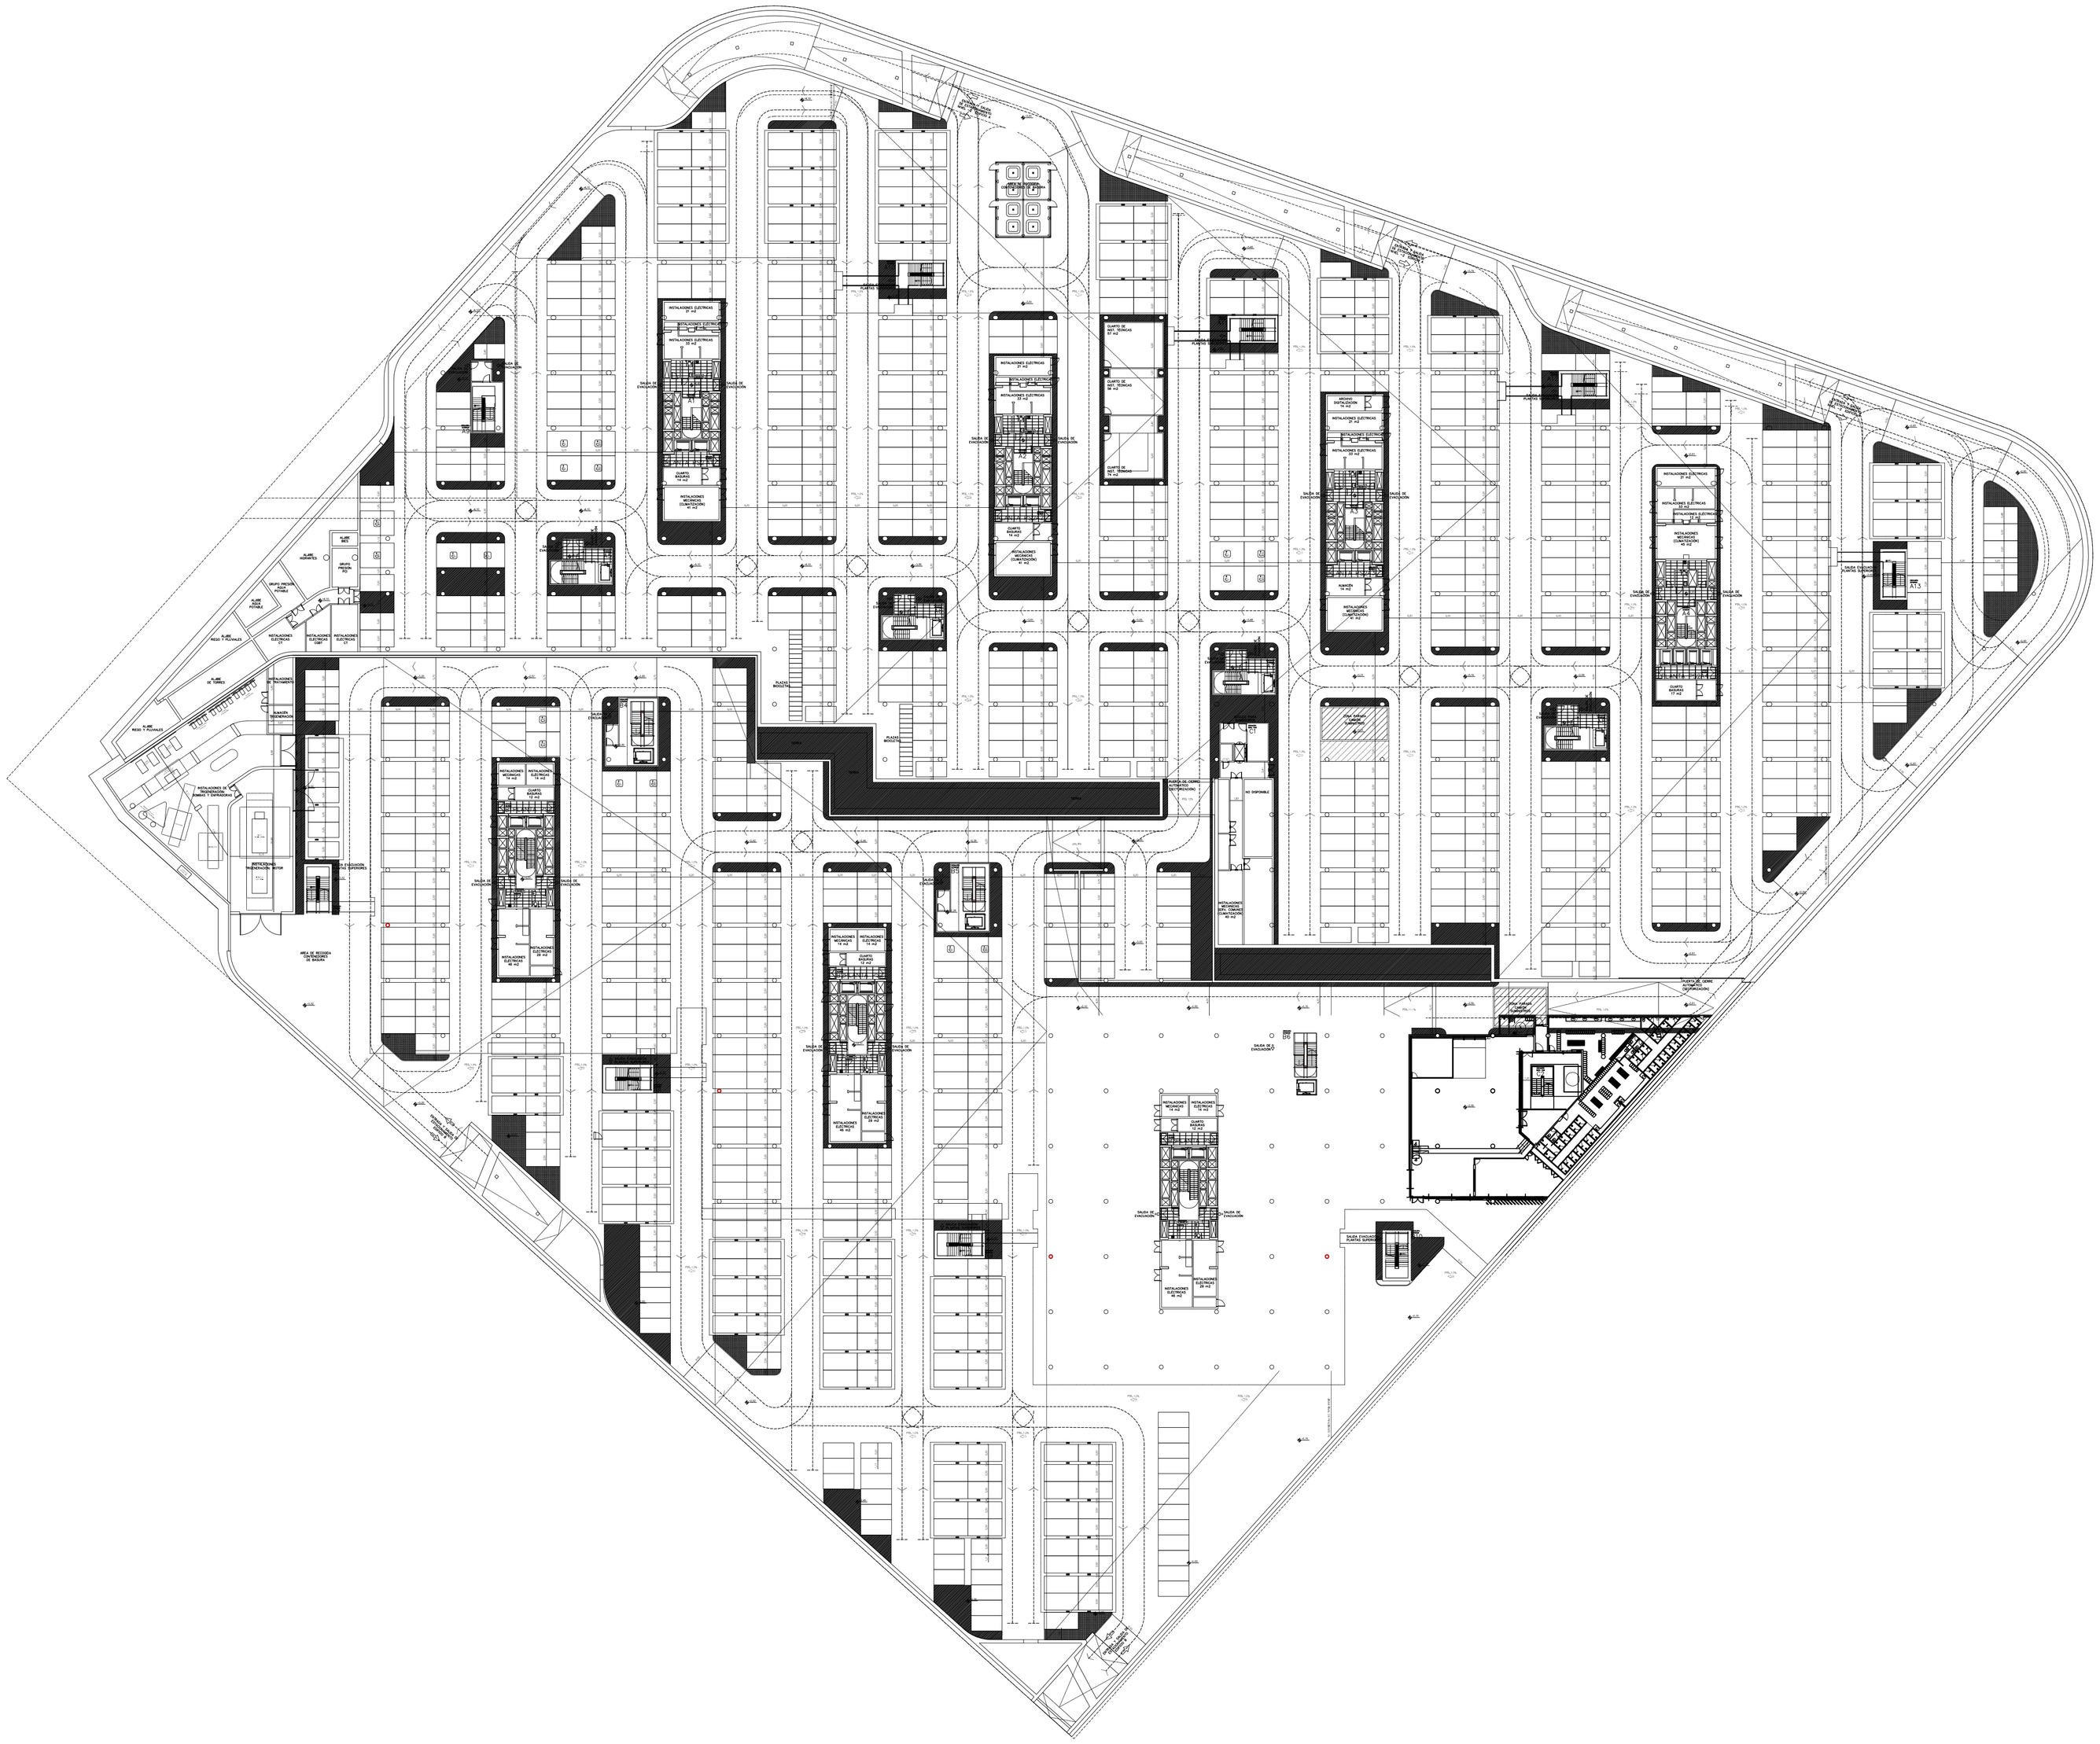


PLANTA GENERAL S2

ARQUITECTURA

1:500

2.1.9 PG–PS2 ARQ