


CONSEJERÍA DE SALUD Y FAMILIA. JUNTA DE ANDALUCÍA. SERVICIO ANDALUZ DE SALUD
PROYECTO BÁSICO Y DE EJECUCIÓN DE OBRAS COMPLEMENTARIAS DE URBANIZACIÓN
DE ESPACIO EXTERIOR DE LAS ANTIGUAS BODEGAS DIEZ-MERITO JEREZ-CENTRO 2
EN JEREZ DE LA FRONTERA. CÁDIZ


II. PLANOS


FÁTIMA PABLO-ROMERO GIL-DELGADO ARQUITECTO

MARIA ROSARIO FATIMA PABLO-ROMERO GIL-DELGADO cert. elec. repr. B91215418	19/03/2024 21:14	PÁGINA 1/14
VERIFICACIÓN	PEGVE8BVG2BM865PAHUWTYNYA6DYD5	https://ws050.juntadeandalucia.es:443/verificarFirma/
		

LISTA DE PLANOS:

01	SITUACIÓN	1:2000
02	EMPLAZAMIENTO. ESTADO ACTUAL.	1:500
03	ESTADO REFORMADO. ACOTADO.PLANTA ESPACIO EXTERIOR	1:200
04	ESTADO REFORMADO.CUMPLIMIENTO ACCESIBILIDAD	1:200
05	ESTADO REFORMADO. ALZADO CERRAMIENTO Y MOBILIARIO URBANO	1:10 1:50 1:200
06	ESTADO REFORMADO. DETALLE Y DESPIECE DE PAVIMENTOS	1:10 1:50
07	ESTADO REFORMADO.CUMPLIMIENTO DB-SI	1:200
08	ESTADO REFORMADO.GESTIÓN DE RESIDUOS	1:200
I01	INSTALACIÓN SANEAMIENTO	1:200
I02	INSTALACIÓN SISTEMA DE RIEGO	1:200
I03	INSTALACIÓN ELECTRICIDAD	1:200
I04	ELECTRICIDAD. ESQUEMAS UNIFILARES	S/E

MARIA ROSARIO FATIMA PABLO-ROMERO GIL-DELGADO cert. elec. repr. B91215418		19/03/2024 21:14	PÁGINA 2/14
VERIFICACIÓN	PEGVE8BVG2BM865PAHUWTYNYA6DYD5	https://ws050.juntadeandalucia.es:443/verificarFirma/	
			

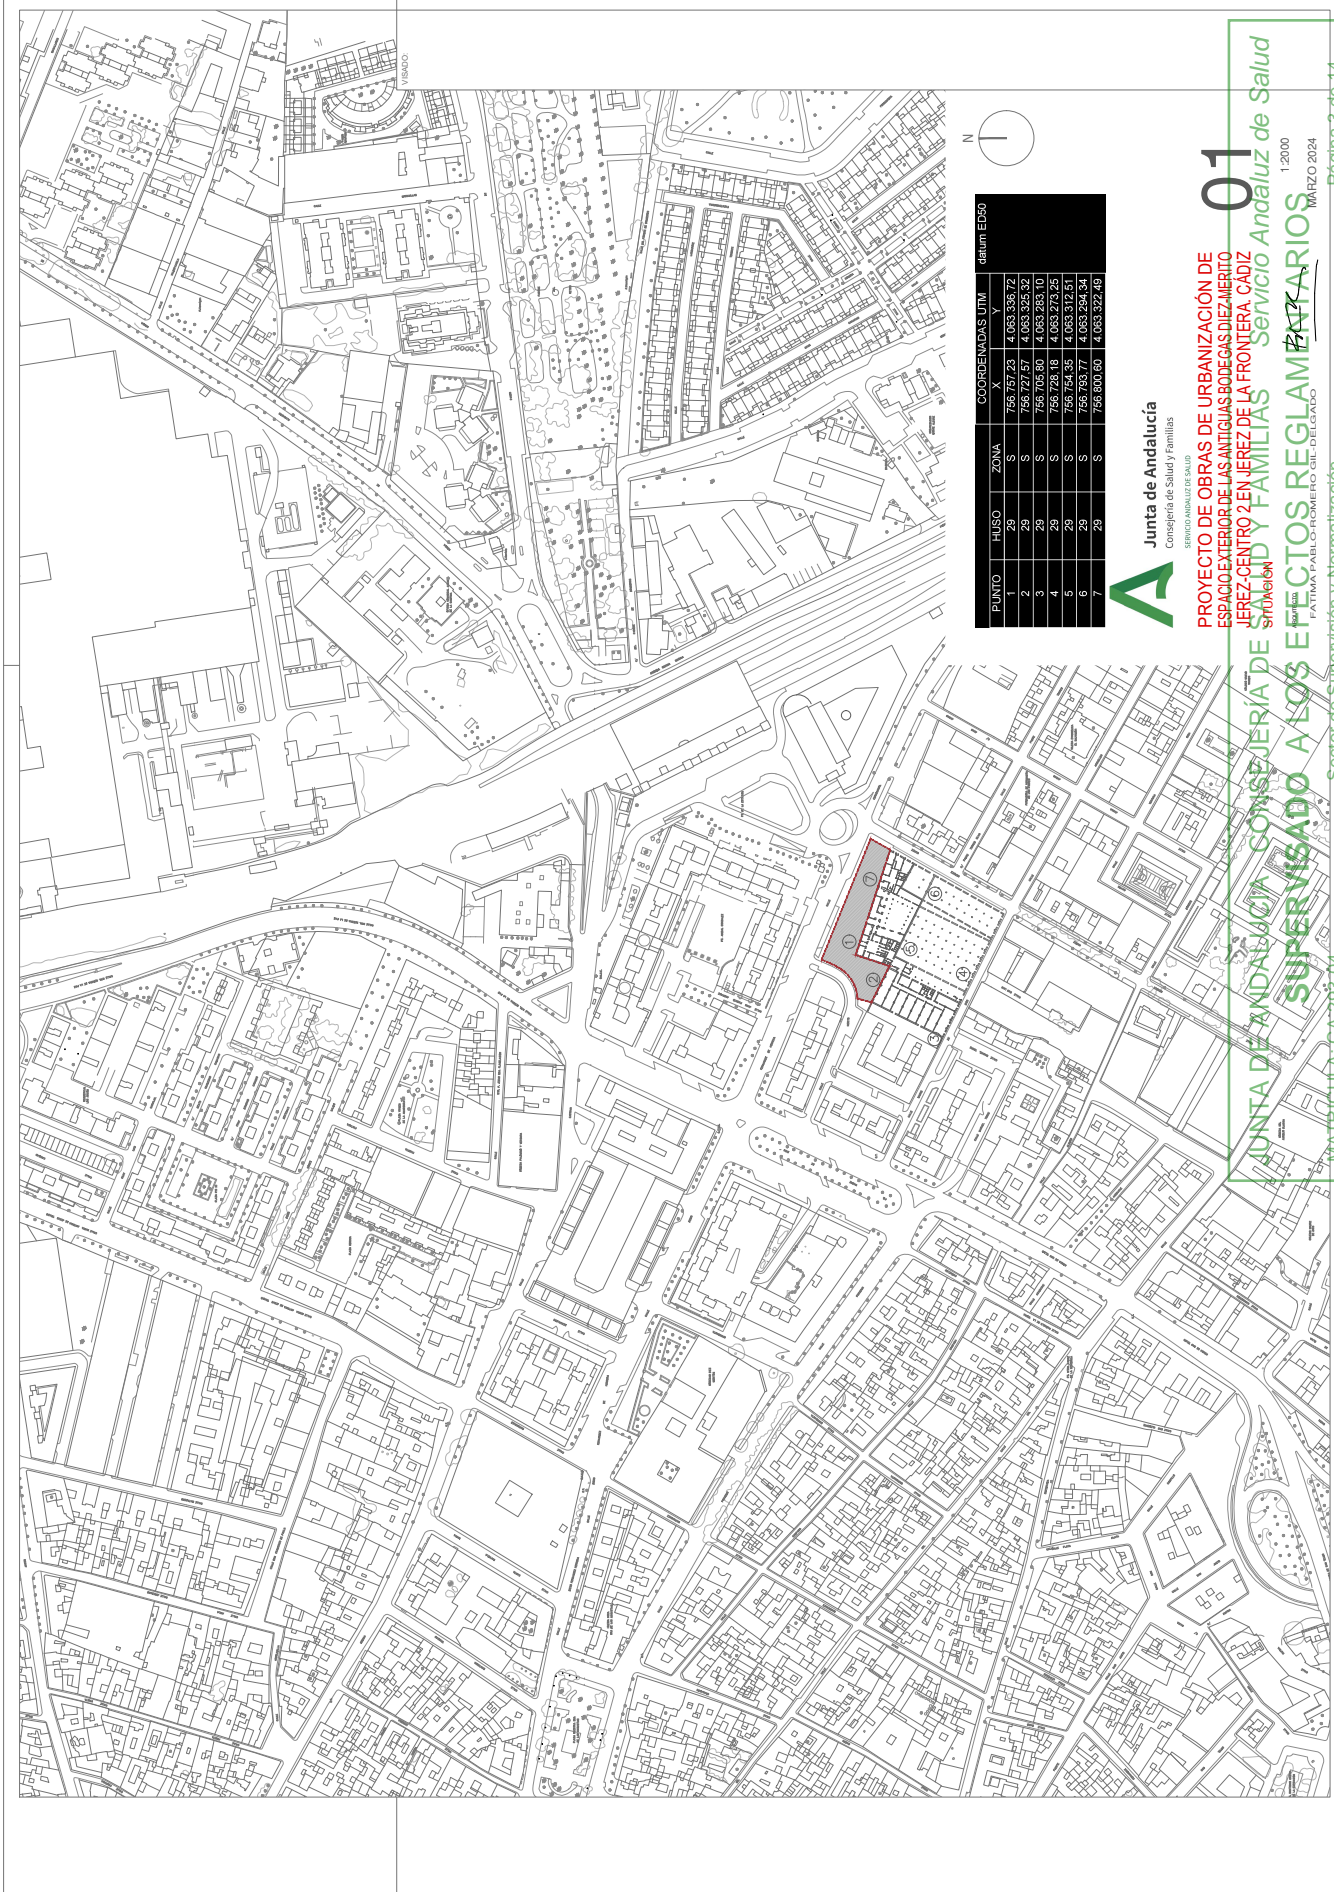

PUNTO	HUSO	ZONA	COORDENADAS UTM datum ED50	
			X	Y
1	29	S	756.767,23	4.063.336,72
2	29	S	756.727,57	4.063.326,32
3	29	S	756.705,80	4.063.283,10
4	29	S	756.726,18	4.063.273,25
5	29	S	756.754,85	4.063.312,51
6	29	S	756.793,77	4.063.294,34
7	29	S	756.800,60	4.063.322,49

A Junta de Andalucía
Servicio de Salud y Familias

PROYECTO DE OBRAS DE URBANIZACIÓN DE ESPACIO EXTERIOR DE LAS ANTIGUAS BODEGAS DIEZMARTO JEREZ-CENTRO 2 EN JEREZ DE LA FRONTERA, CÁDIZ

01
SERVICIO ANDALUZ DE SALUD
MARZO 2024


CONSEJERÍA DE
SUPERVISADO A LOS EFECTOS REGLAMENTARIOS

MATRÍCULA: CA-293-04

Sector de Supervisión y Normalización

Página 3 de 14



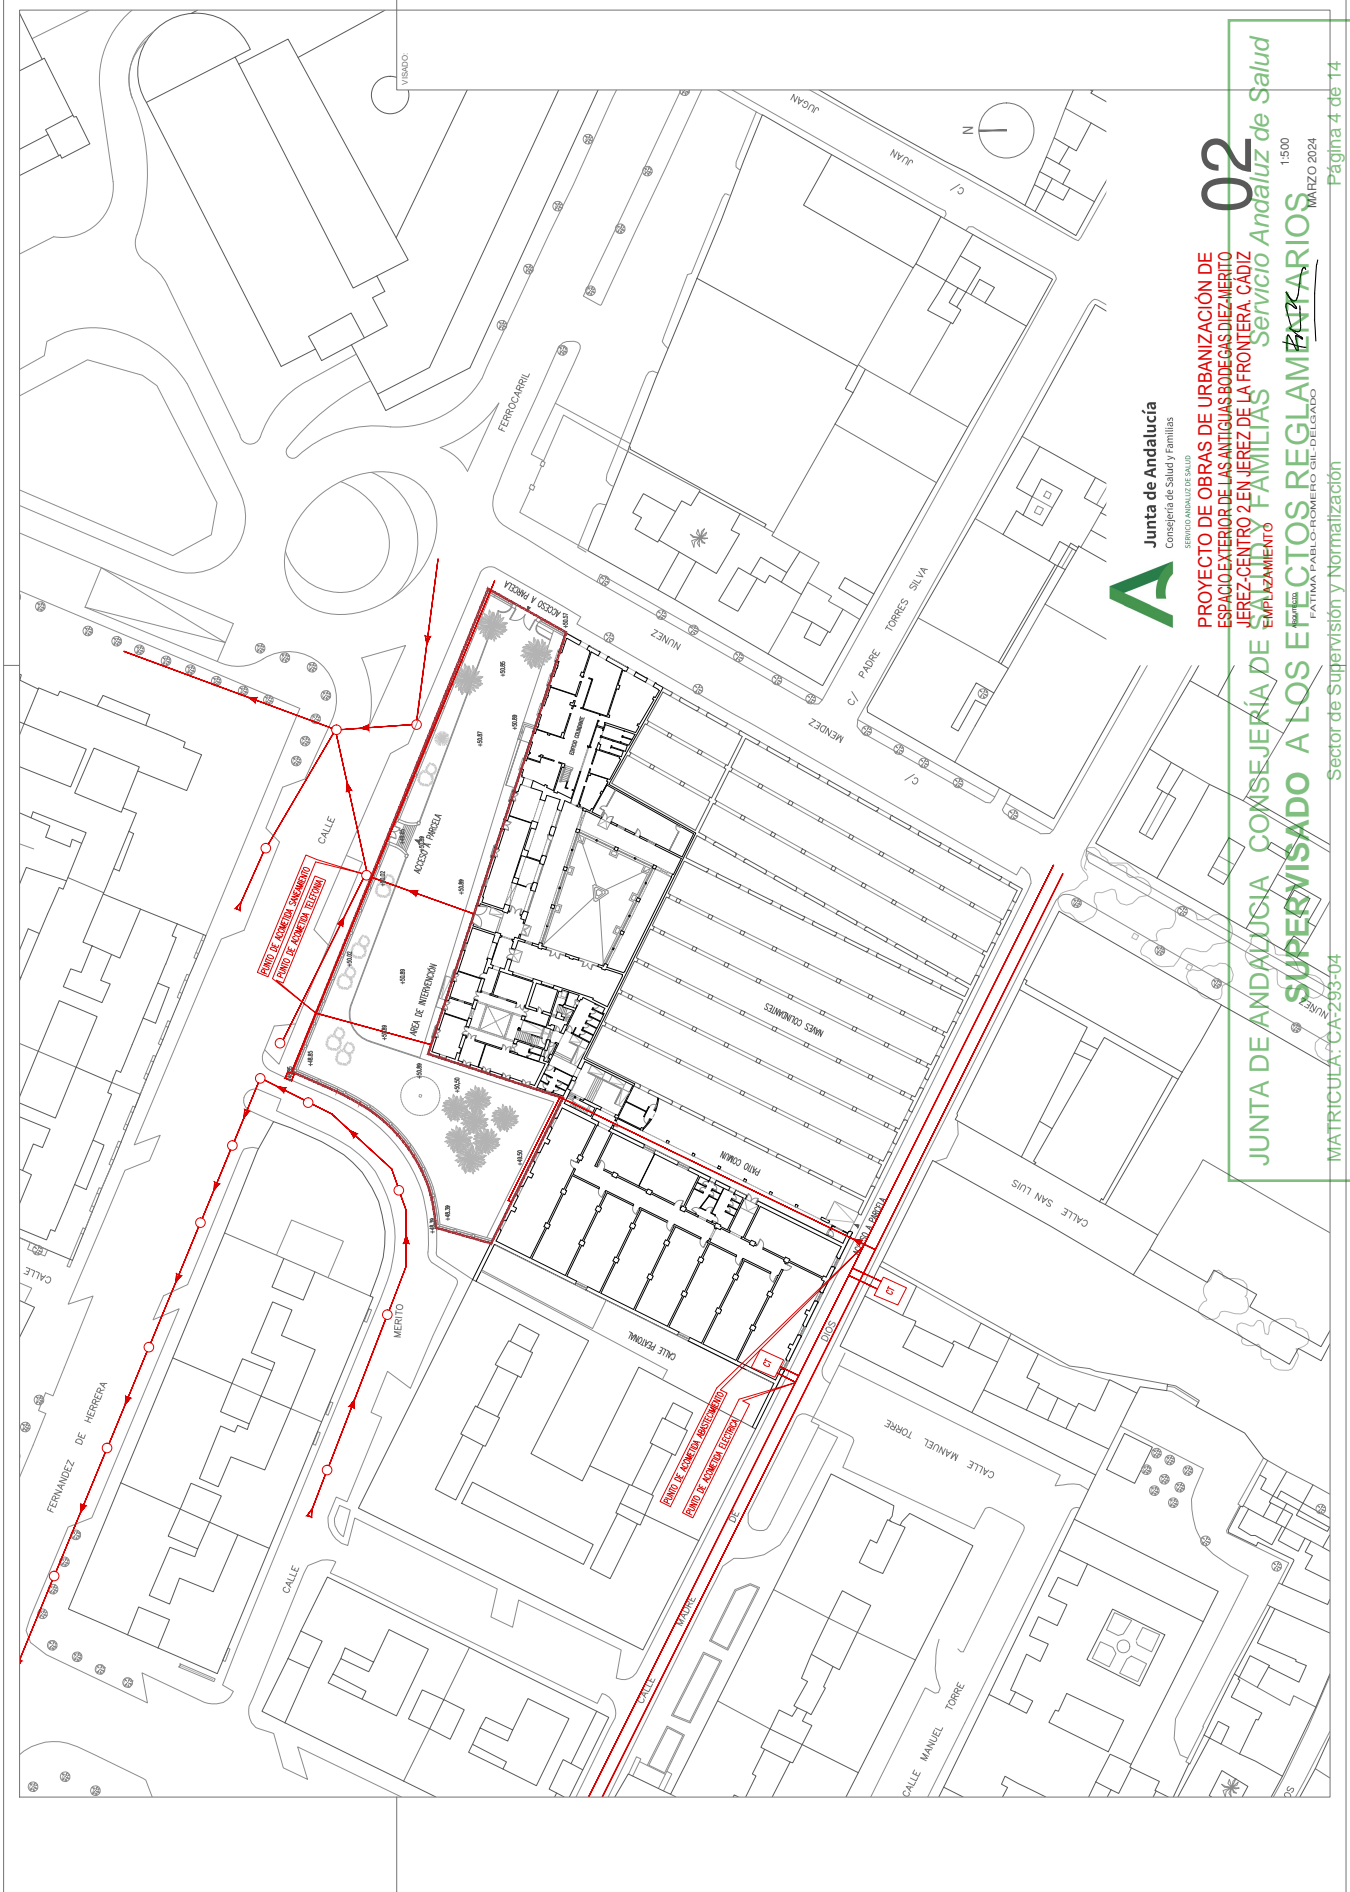

Junta de Andalucía
Consejería de Salud y Familias
SERVICIO ANDALUZ DE SALUD

PROYECTO DE OBRAS DE URBANIZACIÓN DE
ESPACIO EXTERIOR DE LAS ANTIGUAS BODEGAS DIEZMERTO
JEREZ-CENTRO 2 EN JEREZ DE LA FRONTERA, CÁDIZ
EMPALAZAMIENTO FAMILIAS
SERVICIO ANDALUZ DE SALUD

02
1:500
MARZO 2024

JUNTA DE ANDALUCÍA CONSEJERÍA DE
SUPERVISADO A LOS EFECTOS REGLAMENTARIOS
FATIMA PABLO ROMERO GIL DELGADO

MATRÍCULA: CA-293-04

Sector de Supervisión y Normalización

Página 4 de 14

MARIA ROSARIO FATIMA PABLO-ROMERO GIL-DELGADO cert. elec. repr. B91215418		19/03/2024 21:14	PÁGINA 4/14
VERIFICACIÓN	PEGVE8BVG2BM865PAHUWTYNYA6DYD5	https://ws050.juntadeandalucia.es:443/verificarFirma/	





Junta de Andalucía
 Consejería de Salud y Familias
 SERVICIO ANDALUZ DE SALUD

PROYECTO DE OBRAS COMPLEMENTARIAS DE URBANIZACIÓN DE ESPACIO EXTERIOR DE LAS ANTIGUAS BODEGAS DIEZMARTO JEREZ-CENTRO 2 EN JEREZ DE LA FRONTERA, CÁDIZ
ESQUEMA DE PLANTAS PARA EL PUNTO DE ACOMODAR ELEMENTO


NOTA: INSTALACIONES
 Acomodación de saneamiento. Especificaciones según Normativa Andaluza.
 IMBORRAL. Rejilla de fundación. Instalado en doble encintado. / Planta.
 Acomodación de abastecimiento según Normativa Andaluza.
 Tolas de aguas y pluviales. 31mm de espesor por tubería.

NOTA: MOBILIARIO URBANO
 FANOLIA Tipo Vito. Luminaria. Medidas (ed. Altura B): 1,50m.
 PAREDEJA. Libros. Ubicación de zona de protección 0,30cm.
 ALCOQUEJE de acero. 1,00x1,00m. 0,035m de espesor.
 BANCO de hormigón empujado. Dimensiones: 1,00x0,50x0,10m.
 % de espaldos y apoyabrazos / Normativa.

- Lavandula angustifolia
- Morita officinalis
- Sempervivum
- Agave
- Agave attenuata
- Agave parviflora
- Alcomut
- Sireliza
- Sireliza Augustia


03
Andaluz de Salud
 1-200
 MARZO 2024
FATIMA PABLO-ROMERO GIL-DELGADO

MARIA ROSARIO FATIMA PABLO-ROMERO GIL-DELGADO cert. elec. repr. B91215418	19/03/2024 21:14	PÁGINA 5/14
VERIFICACIÓN	PEGVE8BVG2BM865PAHUWTYNYA6DYD5	https://ws050.juntadeandalucia.es:443/verificarFirma/

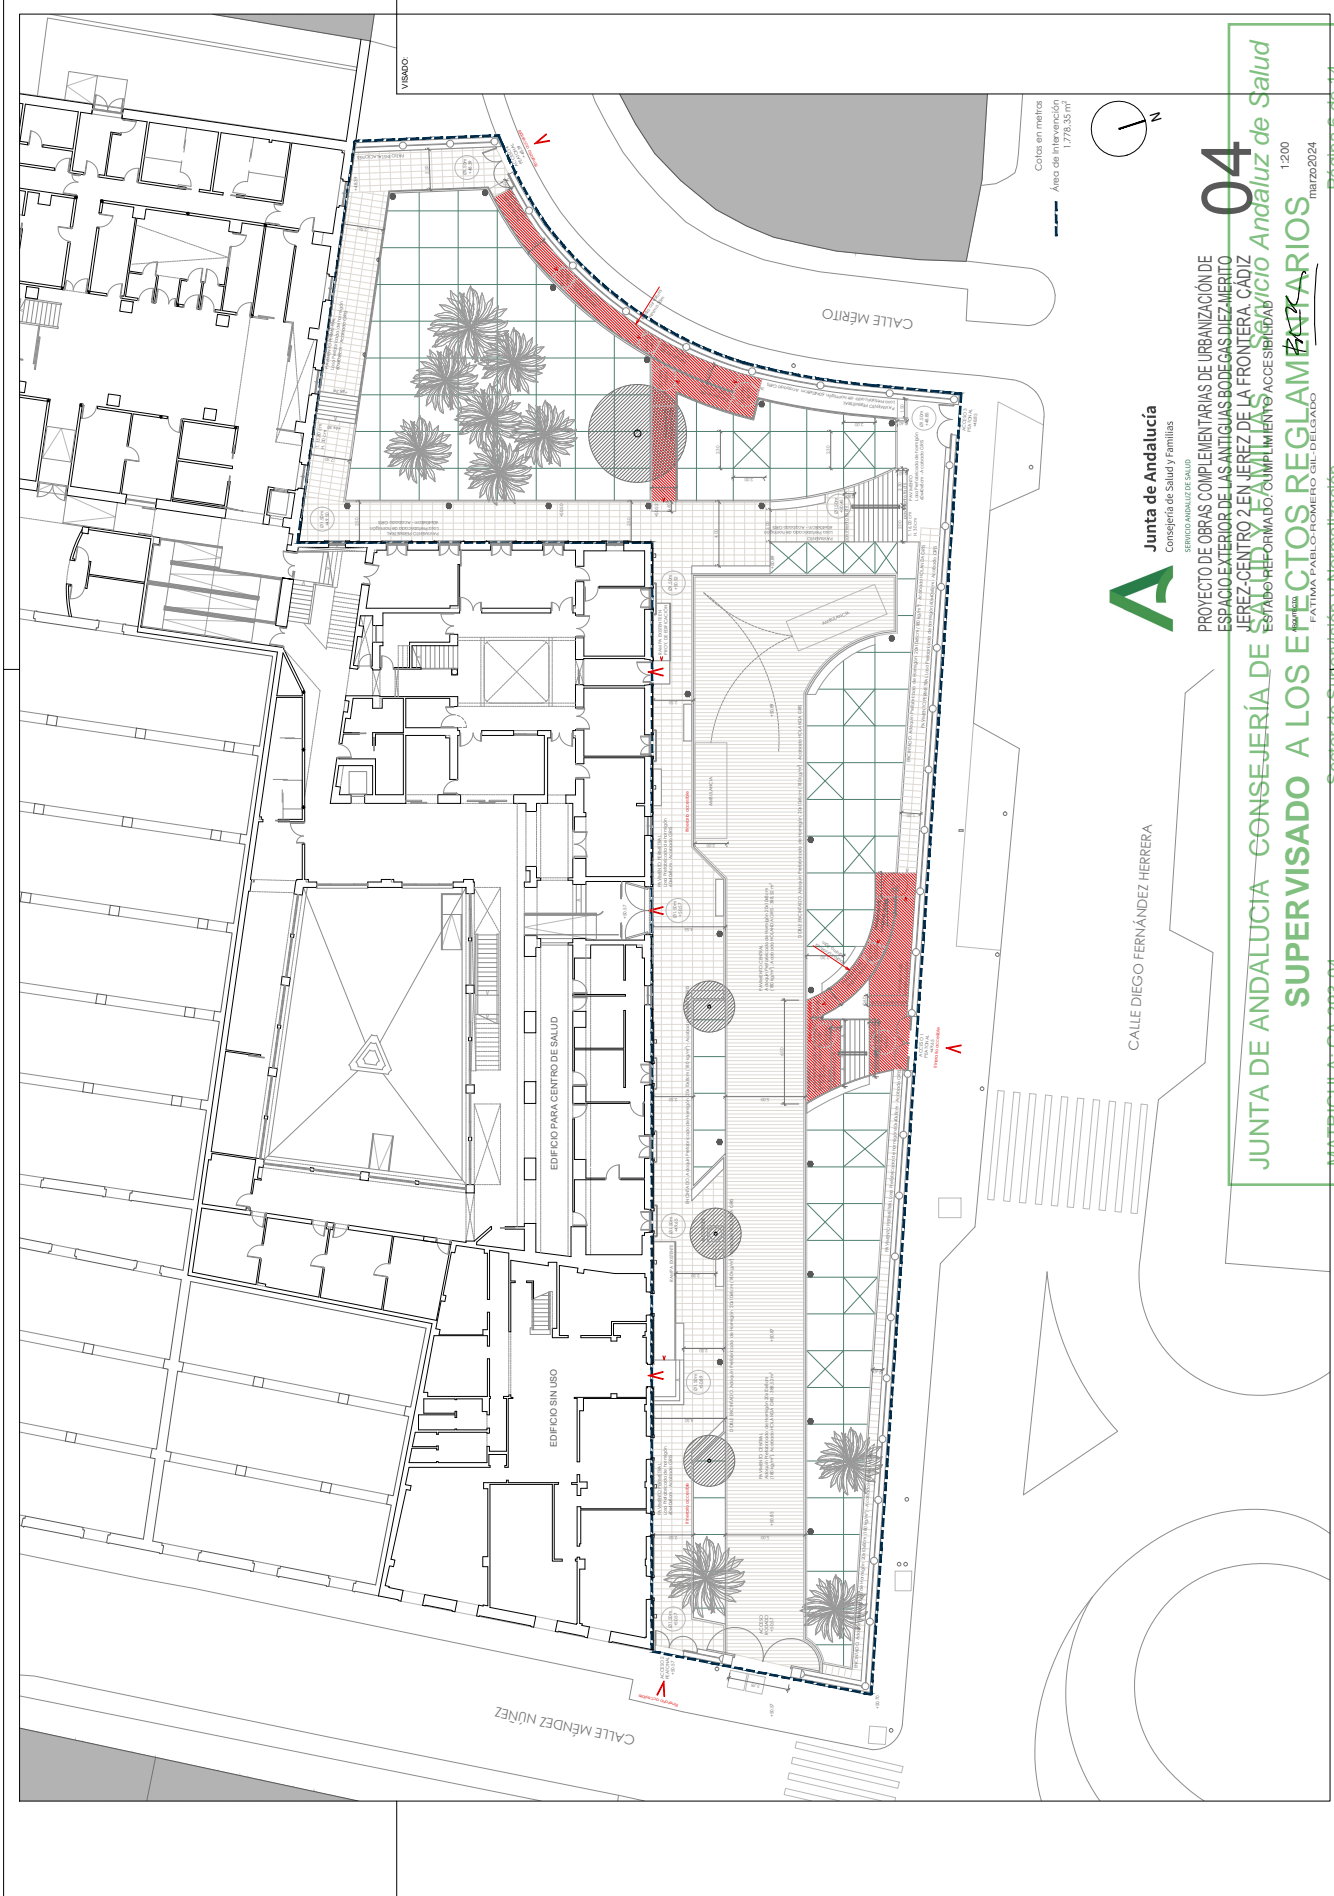

MARIA ROSARIO FATIMA PABLO-ROMERO GIL-DELGADO cert. elec. repr. B91215418		19/03/2024 21:14	PÁGINA 6/14
VERIFICACIÓN	PEGVE8BVG2BM865PAHUWTYNYA6DYD5	https://ws050.juntadeandalucia.es:443/verificarFirma/	



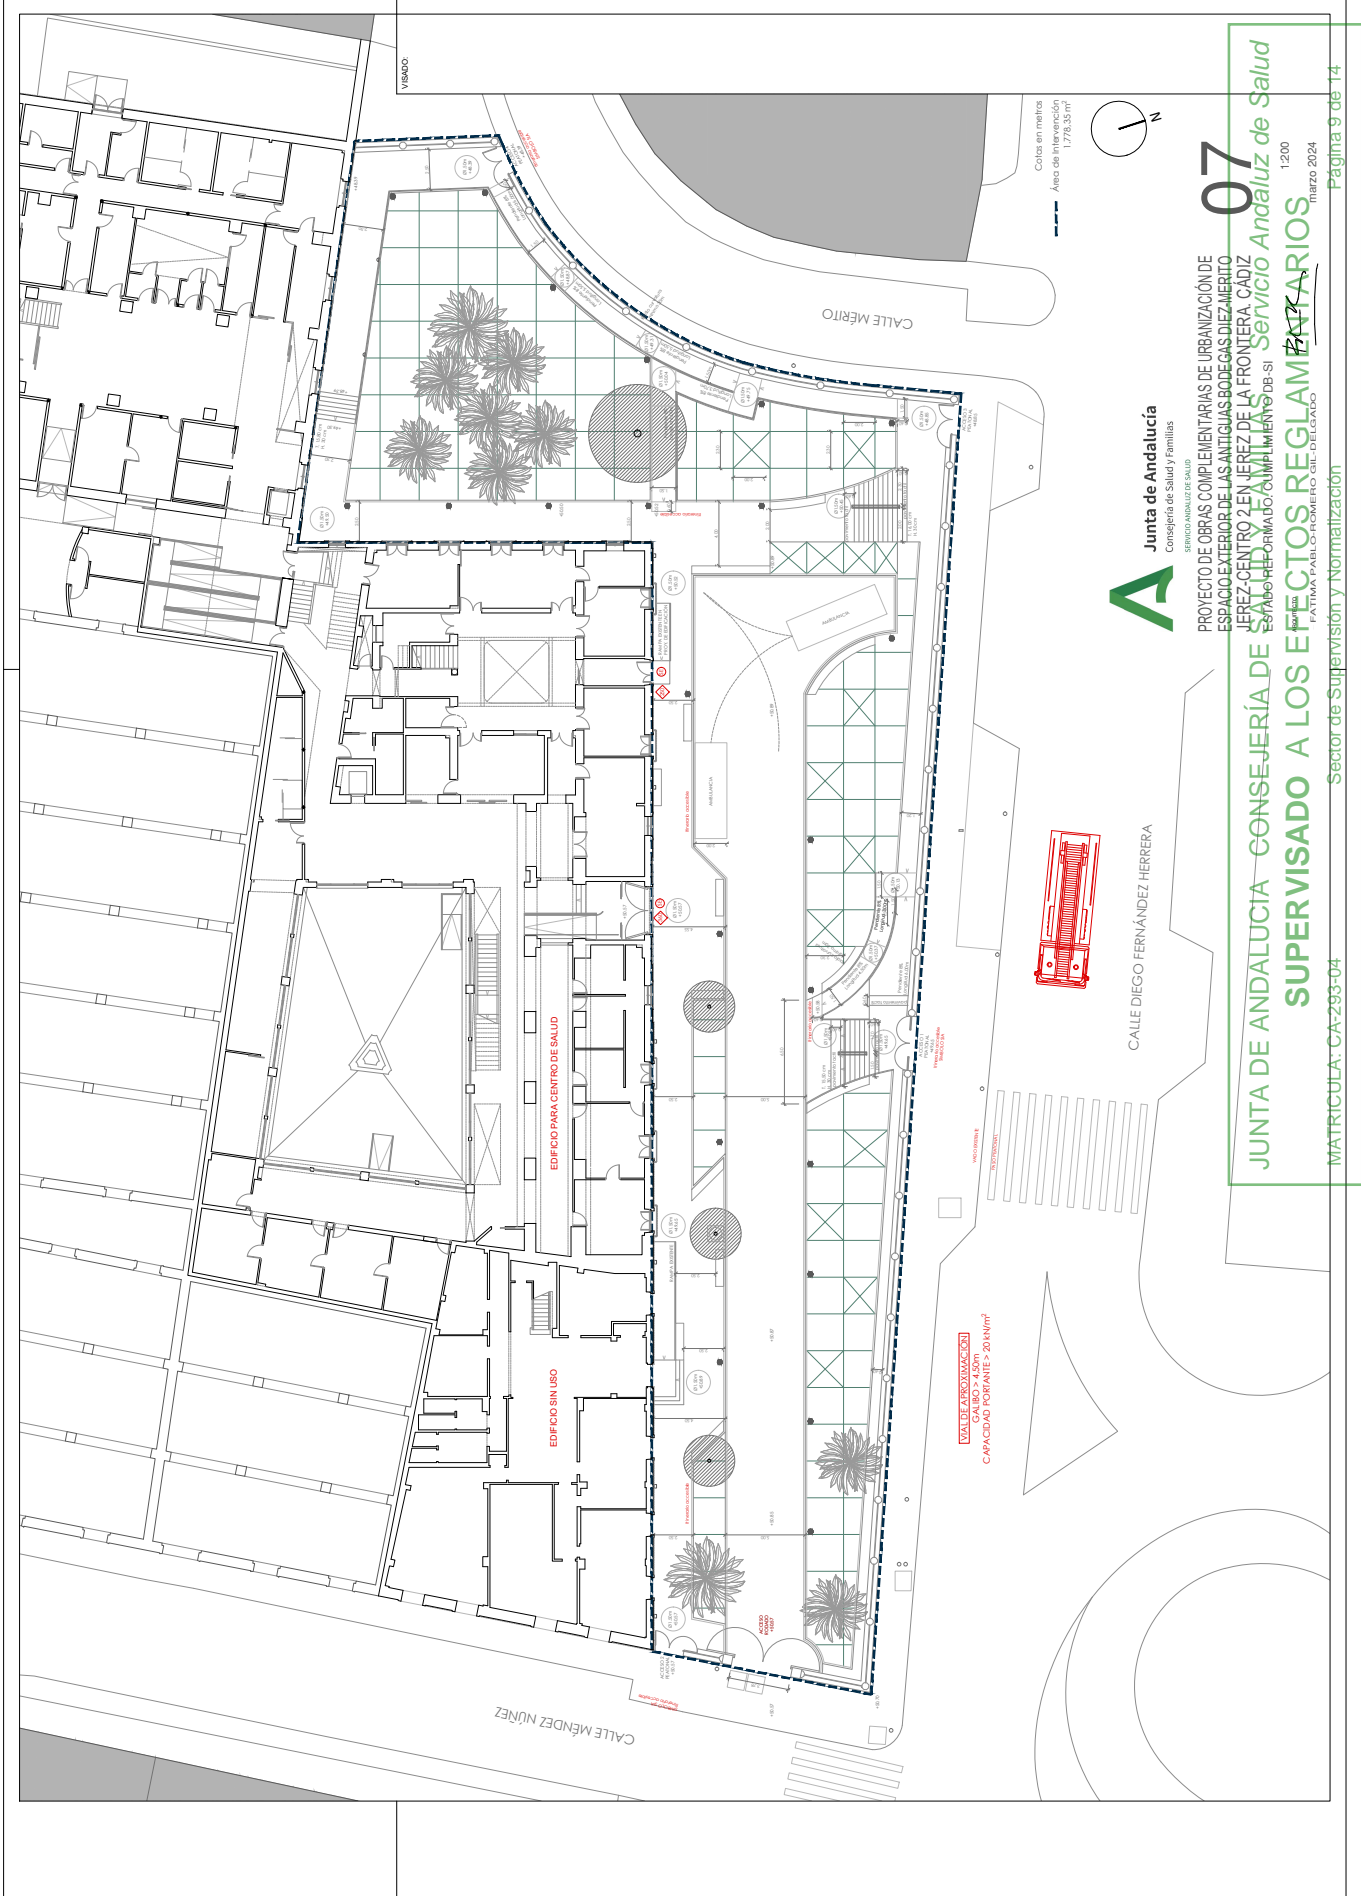

Junta de Andalucía
Consejería de Salud y Familias

SERVICIO ANDALUZ DE SALUD
PROYECTO DE OBRAS COMPLEMENTARIAS DE URBANIZACIÓN DE
ESPACIO EXTERIOR DE LAS ANTIGUAS BODEGAS DIEZMARTO
JEREZ-CENTRO 2 EN JEREZ DE LA FRONTERA, CÁDIZ
ESMAO REP. O.M.U.C. C/AMPLIACIÓN OB.SI.
FATIMA PABLO ROMERO GIL DELGADO

07
1:200
MARZO 2024

JUNTA DE ANDALUCÍA - CONSEJERÍA DE
SUPERVISADO A LOS EFECTOS REGLAMENTARIOS


MATRÍCULA: CA-293-04

Sector de Supervisión y Normalización

Página 9 de 14

MARIA ROSARIO FATIMA PABLO-ROMERO GIL-DELGADO cert. elec. repr. B91215418		19/03/2024 21:14	PÁGINA 9/14
VERIFICACIÓN	PEGVE8BVG2BM865PAHUWTYNYA6DYD5	https://ws050.juntadeandalucia.es:443/verificarFirma/	



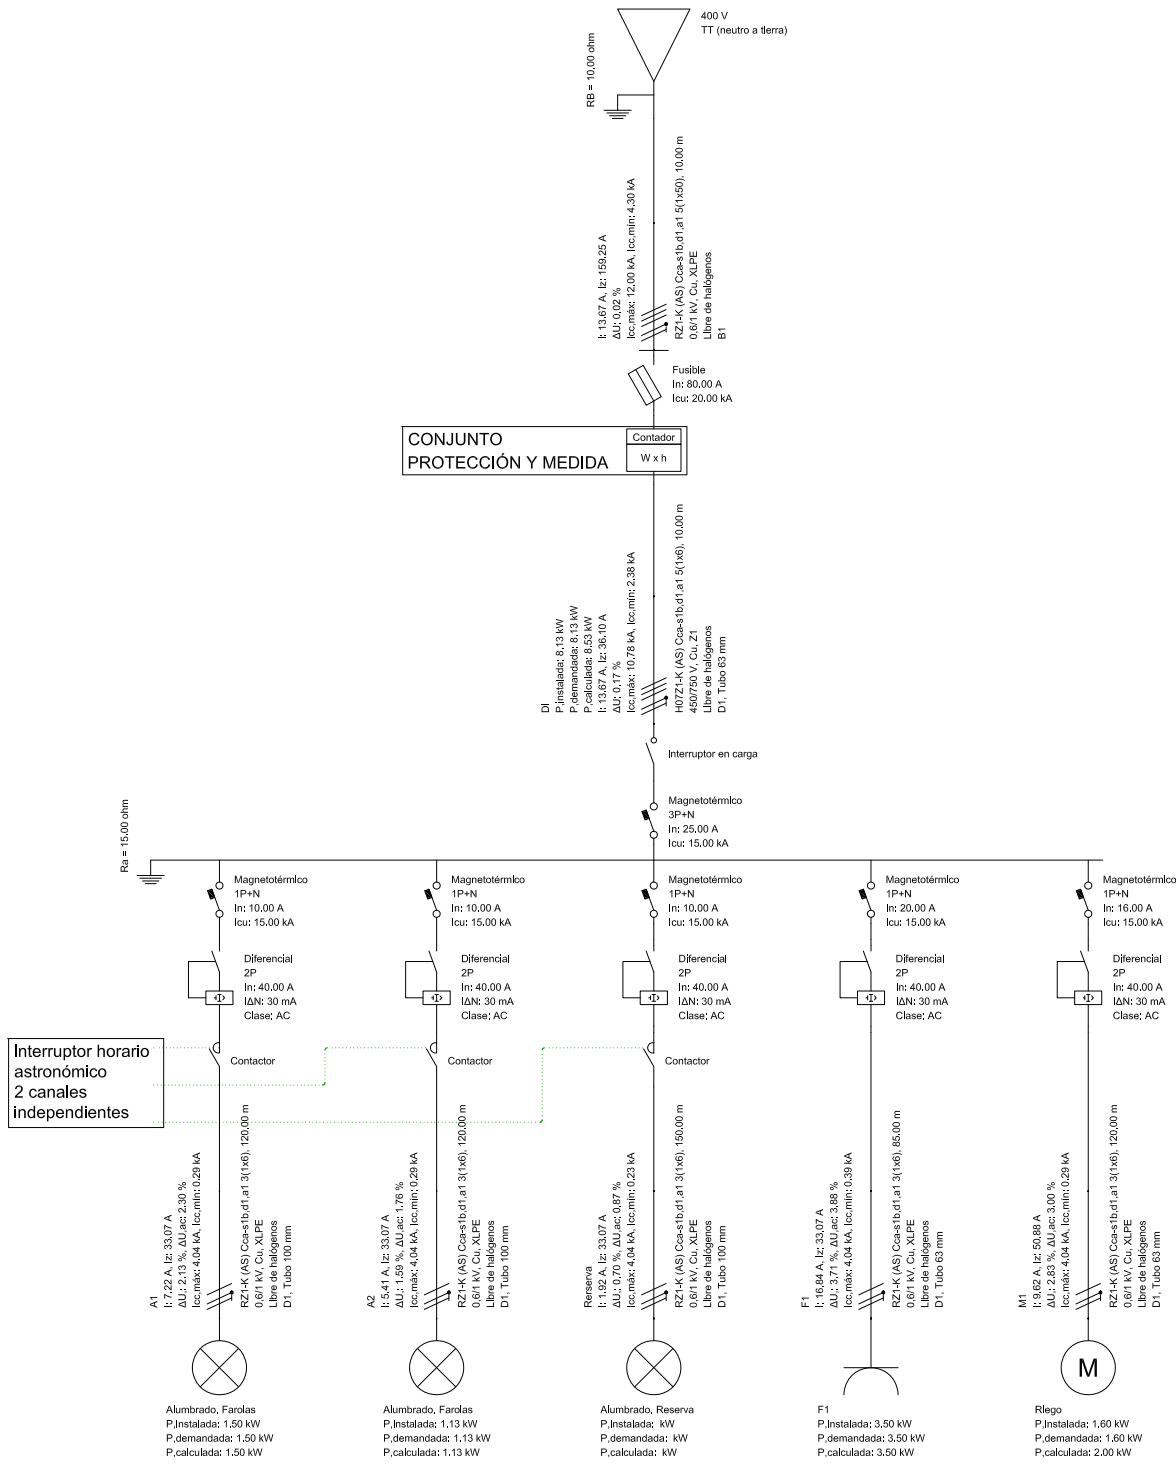

PROYECTO DE OBRAS COMPLEMENTARIAS DE URBANIZACIÓN DE ESPACIO EXTERIOR DE LAS ANTIGUAS BODEGAS DIEZ-MERITO JEREZ-CENTRO 2 EN JEREZ DE LA FRONTERA. CÁDIZ
ESTADO REFORMADO. INSTALACIONES. ELECTRICIDAD. UNIFILAR

i04

ARQUITECTO
FATIMA PABLO-ROMERO GIL-DELGADO

s/e
MARZO 2024

JUNTA DE ANDALUCÍA CONSEJERÍA DE SALUD Y FAMILIAS Servicio Andaluz de Salud
SUPERVISADO A LOS EFECTOS REGLAMENTARIOS
MATRICULA: CA-293-04 Sector de Supervisión y Normalización
Página 14 de 14

MARIA ROSARIO FATIMA PABLO-ROMERO GIL-DELGADO cert. elec. repr. B91215418		19/03/2024 21:14	PÁGINA 14/14
VERIFICACIÓN	PEGVE8BVG2BM865PAHUWTYNYA6DYD5	https://ws050.juntadeandalucia.es:443/verificarFirma/	