




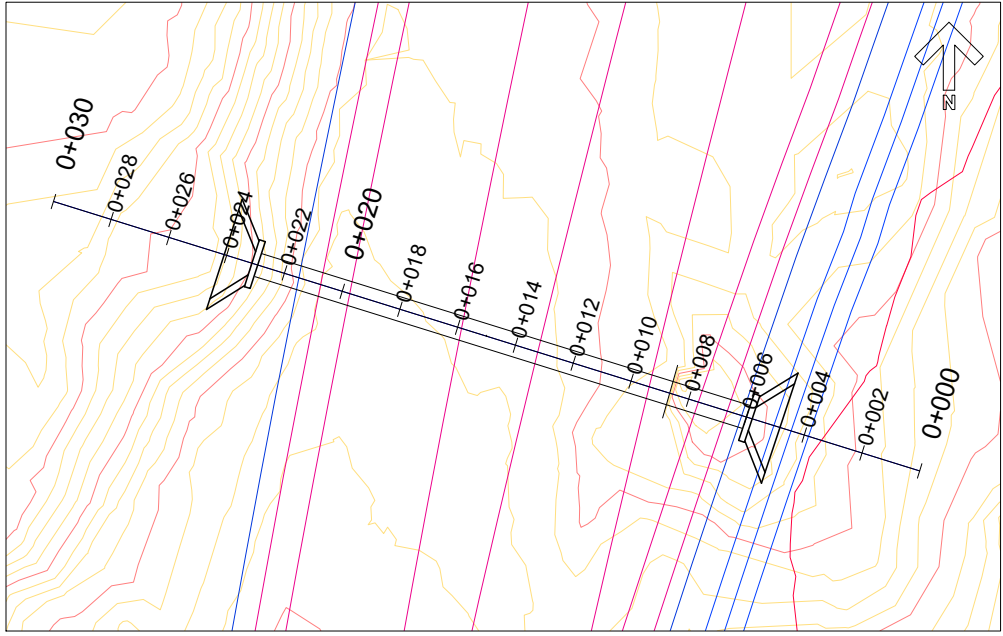


TUBERÍA 2
ESCALA 1/250



Perfil Longitudinal: Tubería_2
Escala - V: 250 H:250

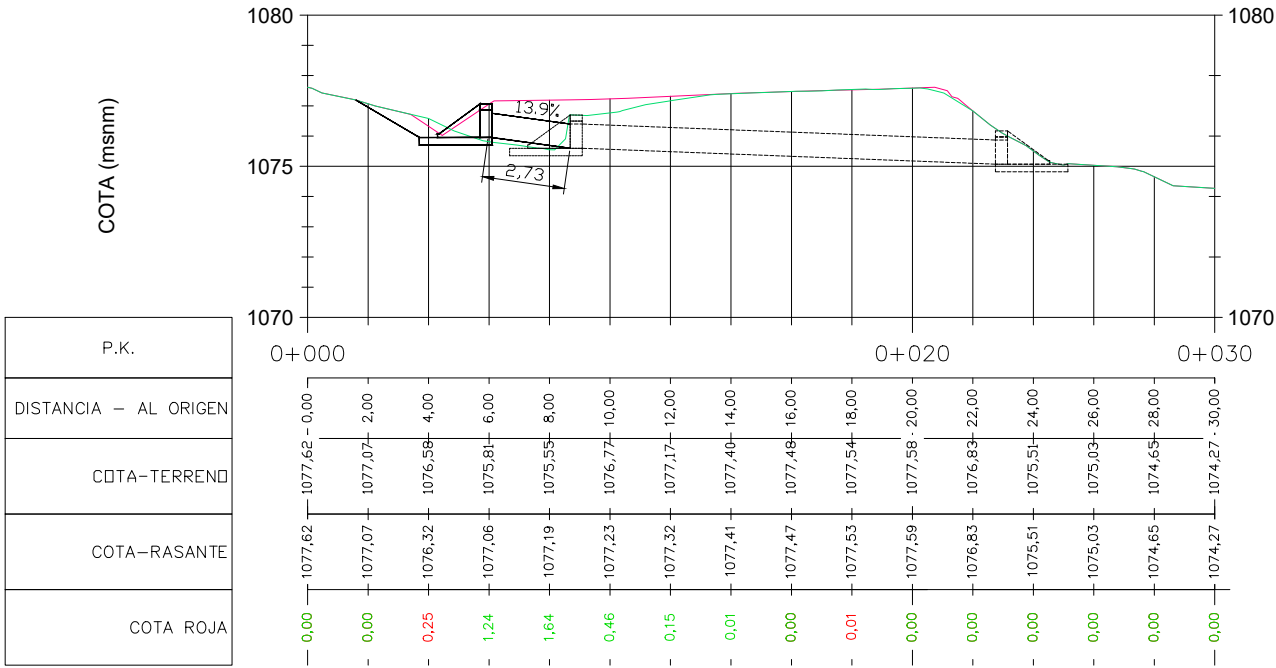

Perfil Longitudinal: Tubería_1
Escala - V: 250 H:250

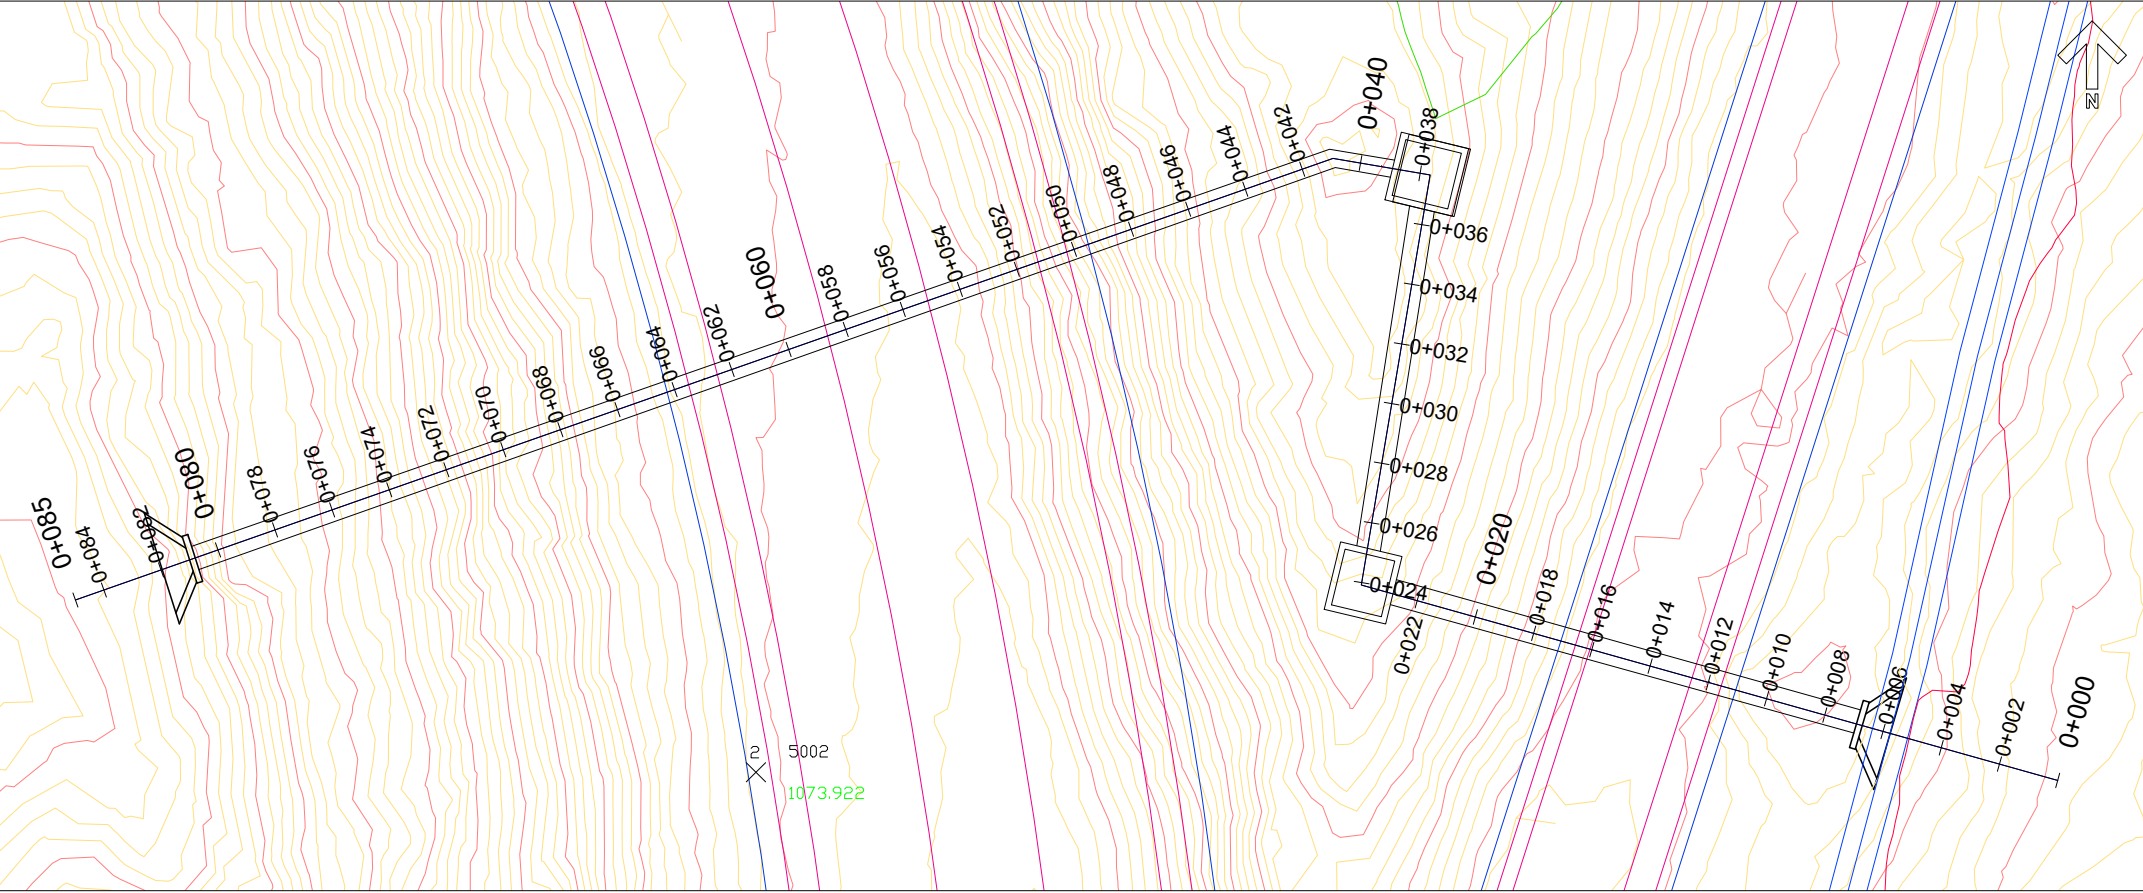
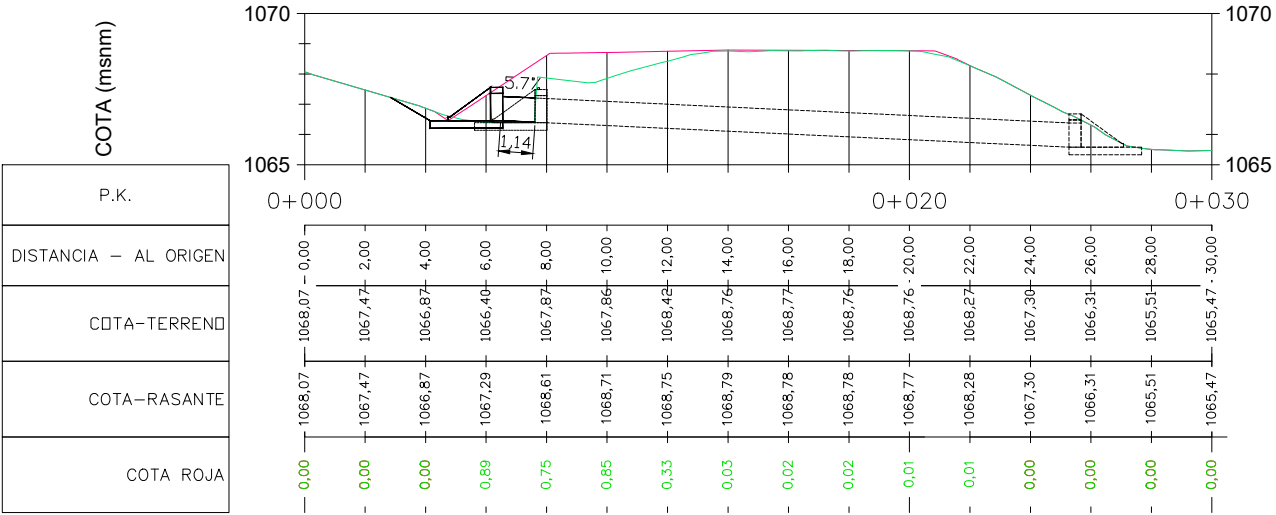


TUBERÍA 3
ESCALA 1/250

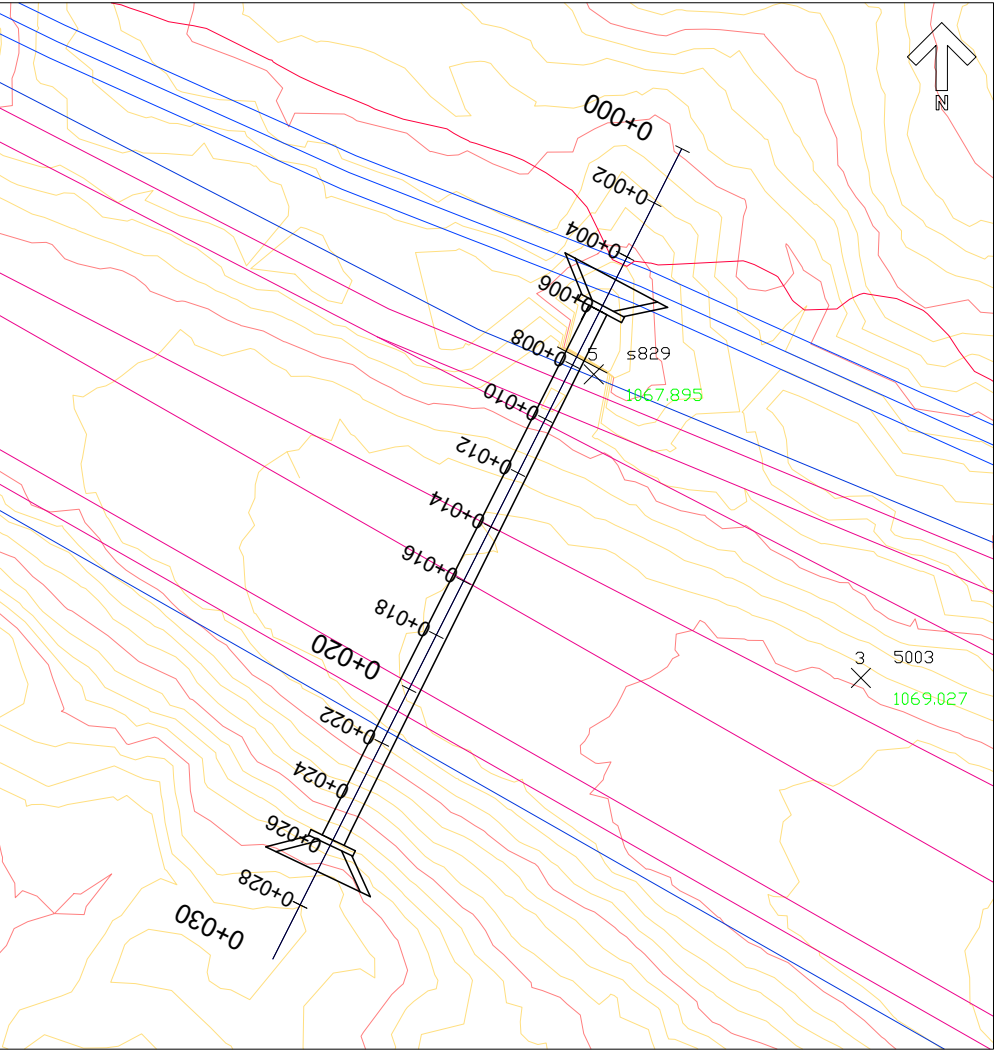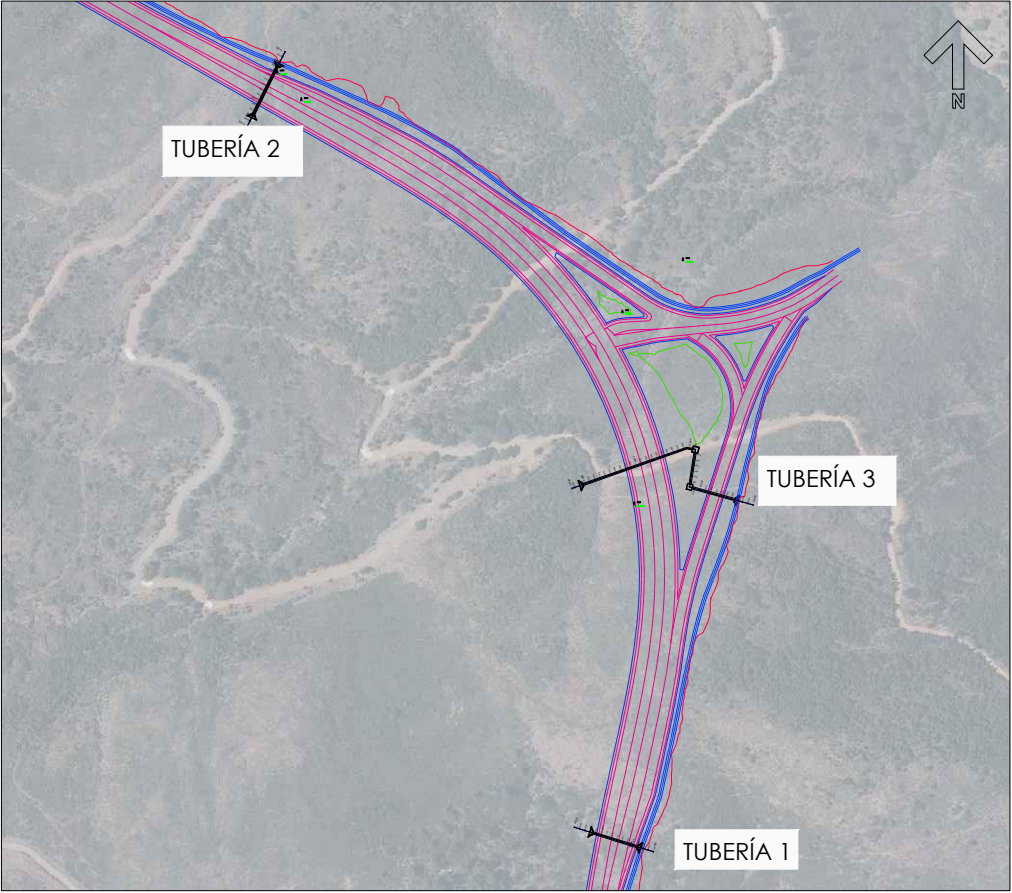

TUBERÍA 1
ESCALA 1/250

Perfil Longitudinal: Tubería_3
Escala - V: 250 H:250

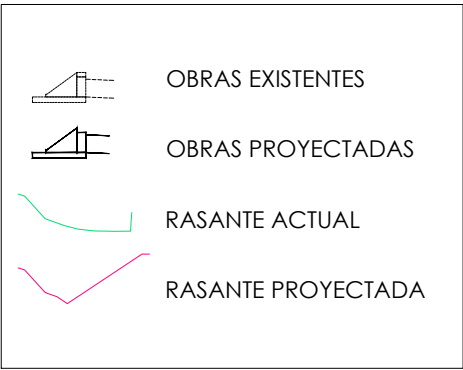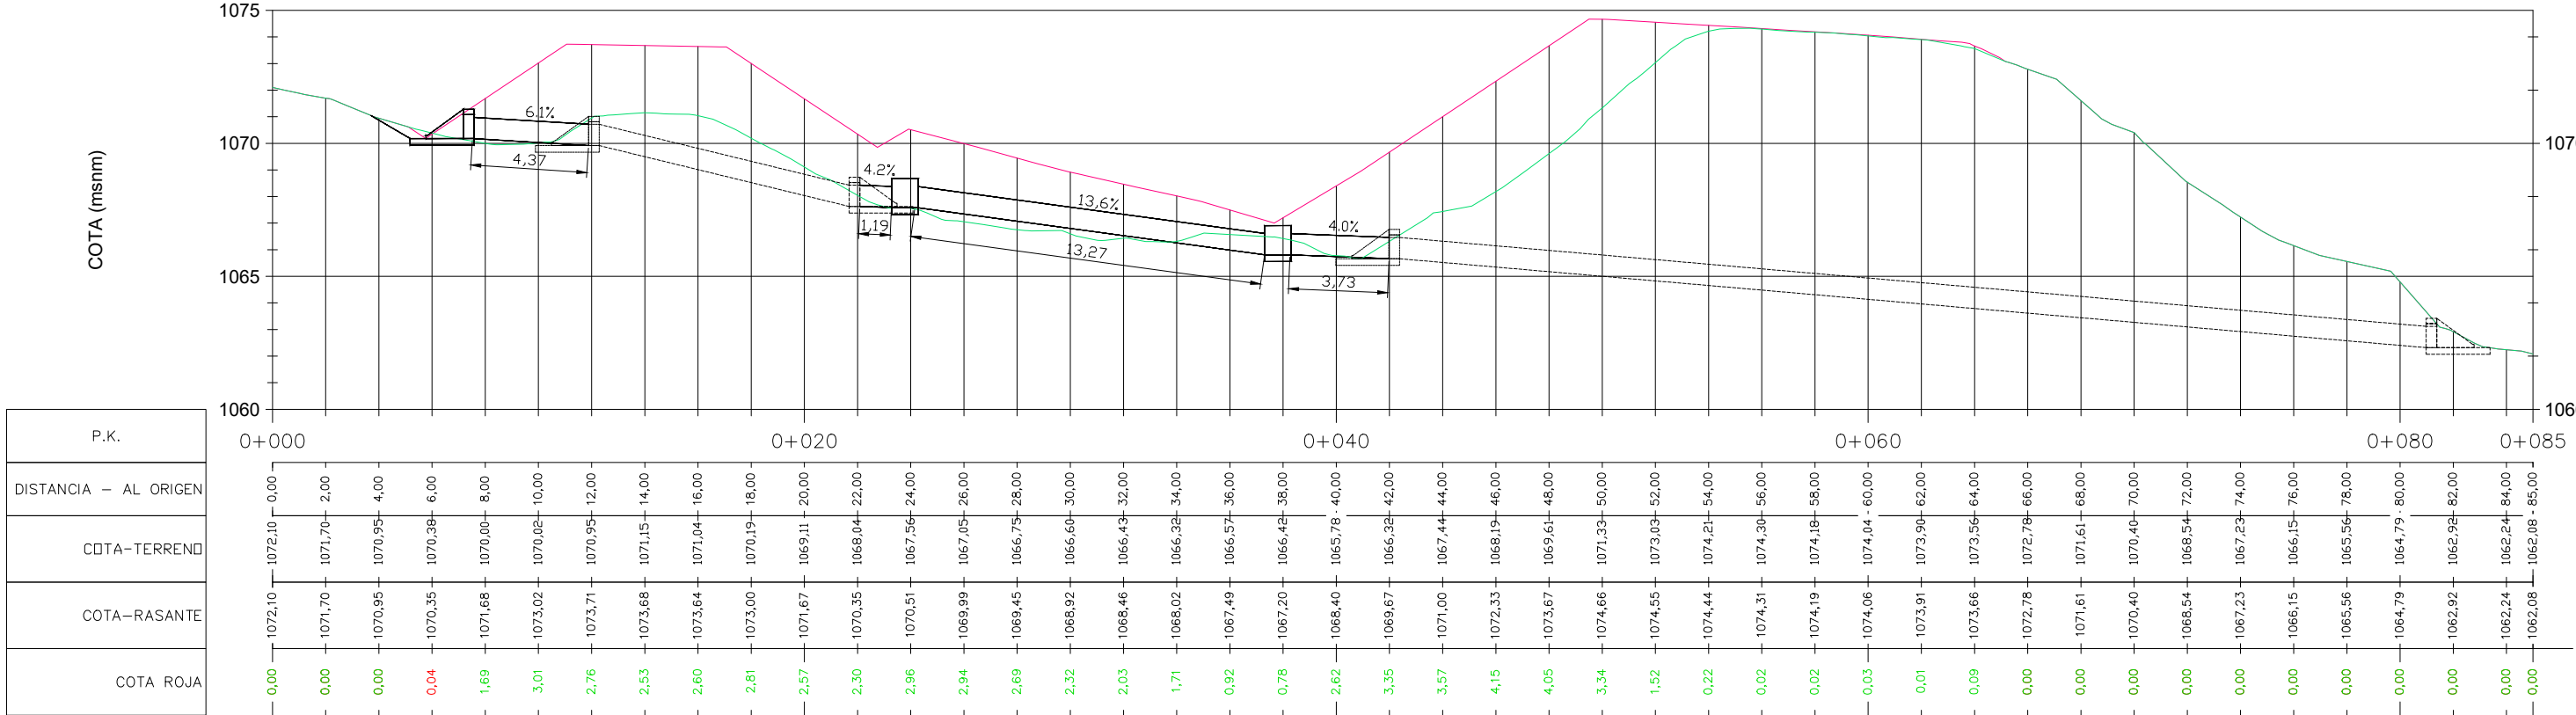

Financiado por
la Unión Europea
NextGenerationEU

GOBIERNO DE ESPAÑA

Plan de Recuperación, Transformación y Resiliencia

Junta de Andalucía

PROYECTO DE ACCESO A INFRAESTRUCTURAS AMBIENTALES EN CONEJERAS EN LOS TTMM DE PARAUTA E IGUALEJA (PN SIERRA DE LAS NIEVES, MÁLAGA)

PLANTA Y SECCIÓN DE DRENAJE


Plano N°:
08.02

Autora:
Fdo.: Angélica Turcios Carías
ITOP/Ingeniera Civil
Agencia Medio Ambiente y Agua


Autor:
Fdo.: Federico Fernández García
Ingeniero de Caminos, Canales y Puertos
Agencia Medio Ambiente y Agua

Fecha:
NOVIEMBRE 2023


OBRAS DE PASO
ARQUETAS

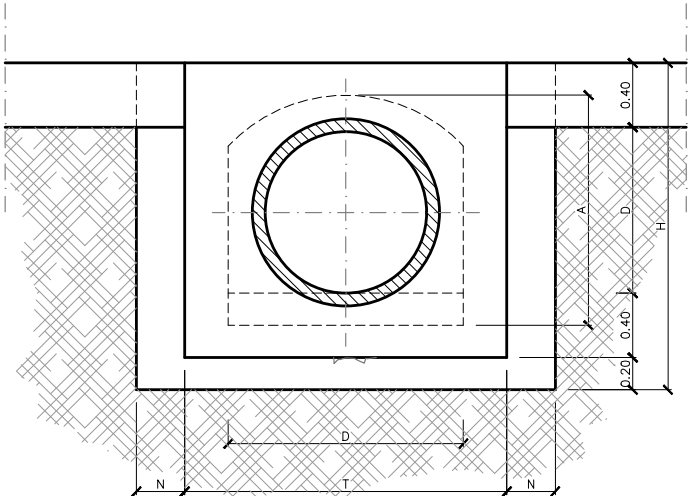

SECCION A-A'

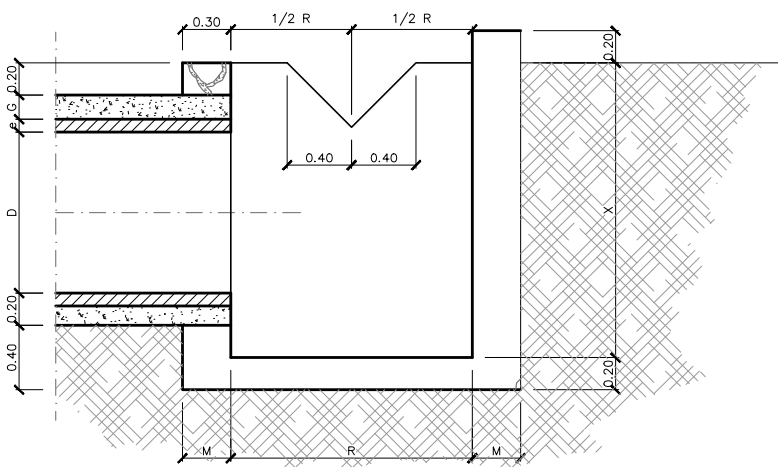


SECCION B-B'

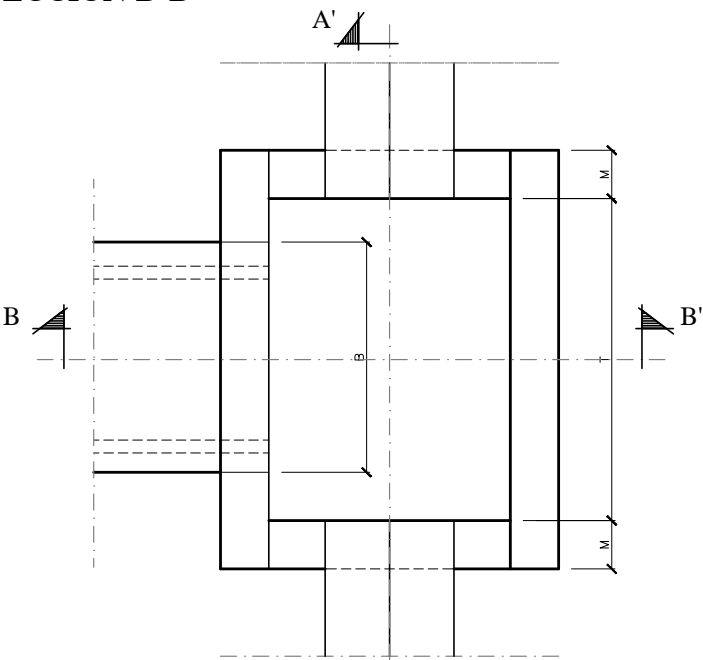


PLANTA

PARÁMETROS EN m. S/DIÁMETRO															VOLÚMENES EN M³				
D øInt. m.	e m	G m	A m	B m	C m	H m	M m	N m	R m	T m	S m	P m	X m	L m	Exca- vación	Solera	MUROS	Imposta	Encofrado m²
0,8	0,075	0,14	1,215	1,23	1,015	1,815	0,30	0,35	1,20	1,00	0,35	0,40	1,615	1,70	4,494	0,612	2,230	0,238	11,057

OBRAS DE PASO
ALETAS

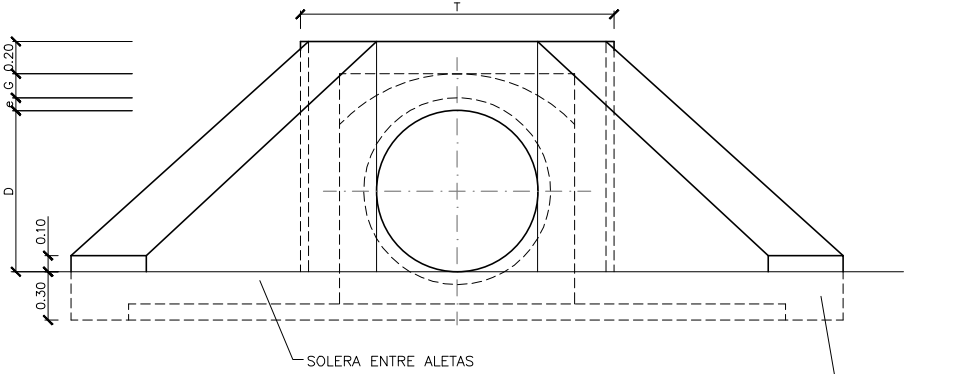


ALZADO

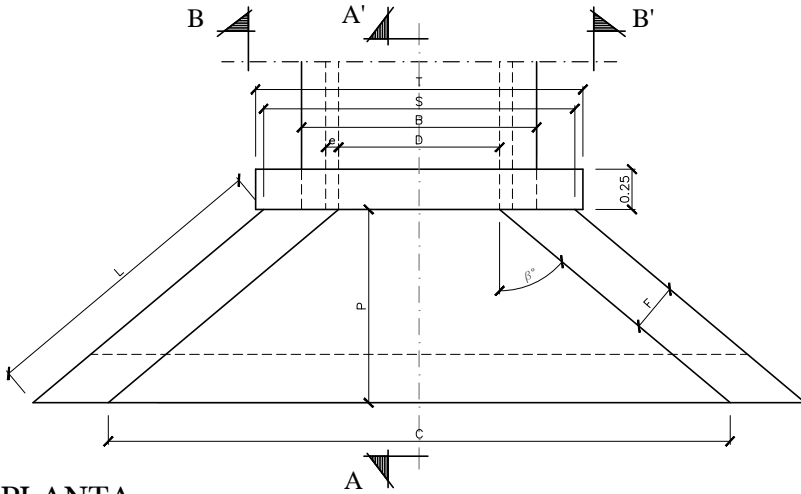


PLANTA

Las aletas tienen longitud para derrames de talud 2V/3H.

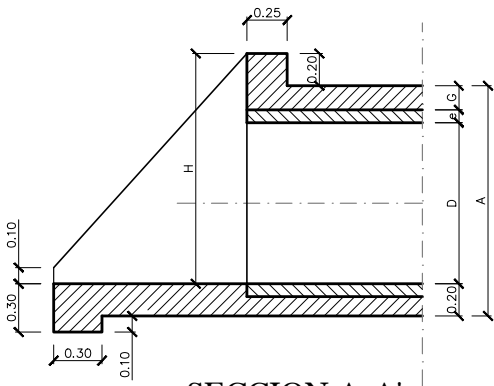

SECCION A-A'

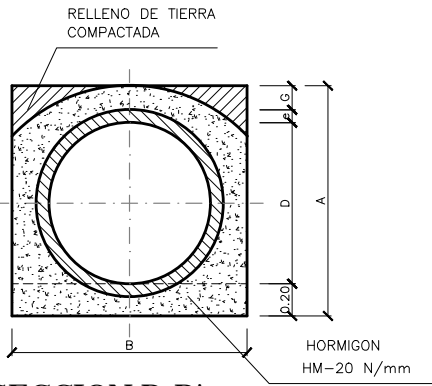


SECCION B-B'

Sencillo : S = D + 2e + 2G

PARÁMETROS S/TIPO Y DIÁMETRO														VOLÚMENES EN M³				
TIPO	D ø int. m.	e m	G m	B m	A m	C m	L m	P m	F m	H m	S m	T m	β º	Excavación Mecánica	Solera Manual y cimiento	Dos Aletas	Imposta	Encofrado m²
	0,8	0,075	0,14	1,23	1,215	3,30	1,64	1,05	0,30	1,215	1,74	1,84	50	1,711	0,683	0,683	0,139	7,119
SENCILLO	1	0,08	0,15	2,77	1,43	5,17	1,87	1,20	0,30	1,43	3,25	3,35	50	2,649	0,874	0,874	0,155	9,239



PROYECTO DE ACCESO A INFRAESTRUCTURAS AMBIENTALES EN
CONEJERAS EN LOS TTMM DE PARAUTA E IGUALEJA
(PN SIERRA DE LAS NIEVES, MÁLAGA)

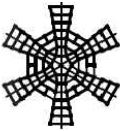

OBRAS DE FÁBRICA

Plano N°:

08.03

Autora:

Fdo.: Angélica Turcios Carias
ITOP/Ingeniera Civil
Agencia Medio Ambiente y Agua

Autor:

Fdo.: Federico Fernández García
Ingeniero de Caminos, Canales y Puertos
Agencia Medio Ambiente y Agua

Escala:

SIN ESCALA

Fecha:

NOVIEMBRE 2023




Tipo de vía: Grupo 3 C-90
Dc (Distancia de cruce)= 243 m
Dp (Distancia de parada)= 225 m
Tc (Tiempo de cruce)= 9,75 seg





Tipo de vía: Grupo 3 C-90
Dc (Distancia de cruce)= 272 m
Dp (Distancia de parada)= 225 m
Tc (Tiempo de cruce)= 9,75 seg




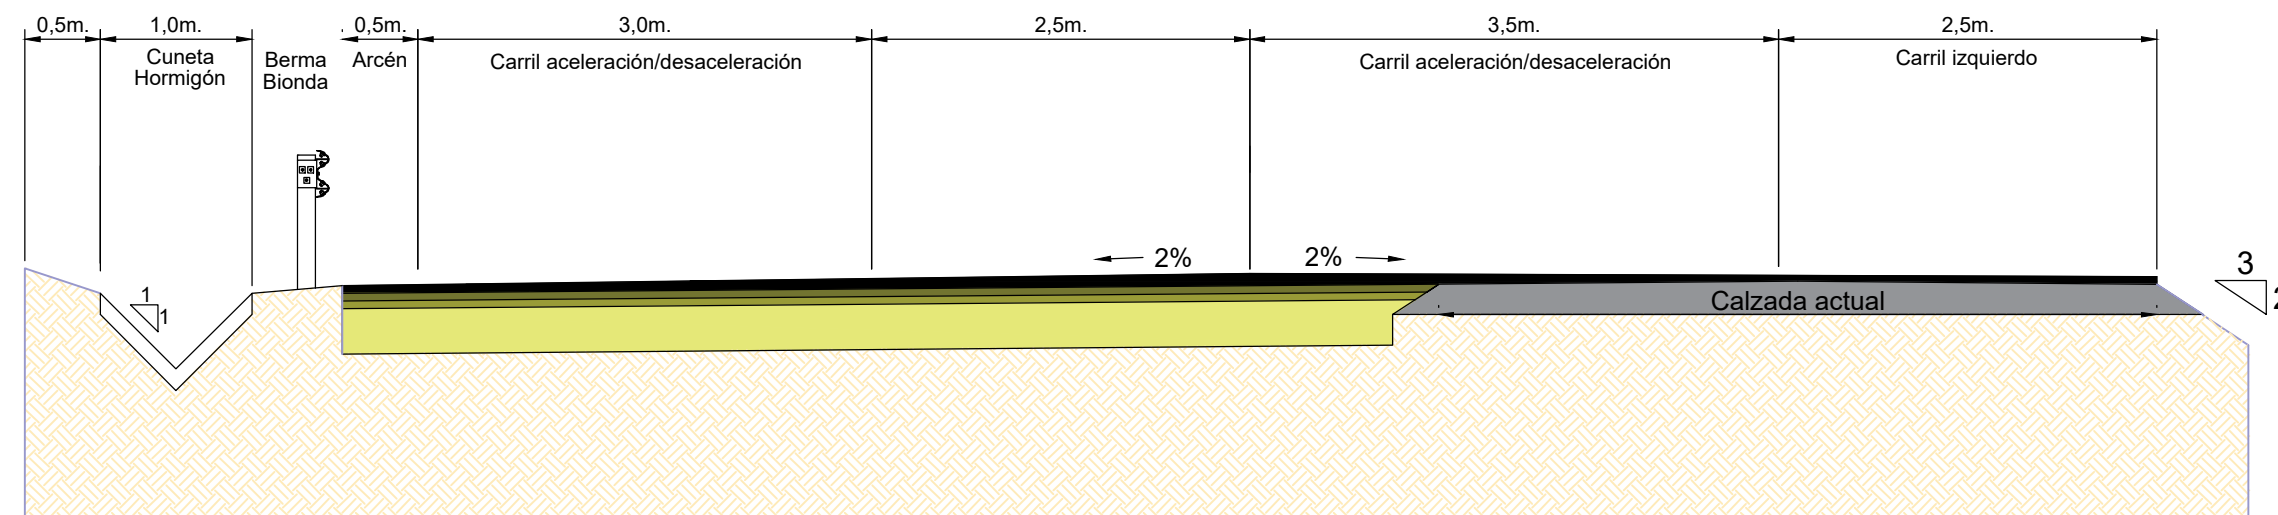


Sección calzada
1:40

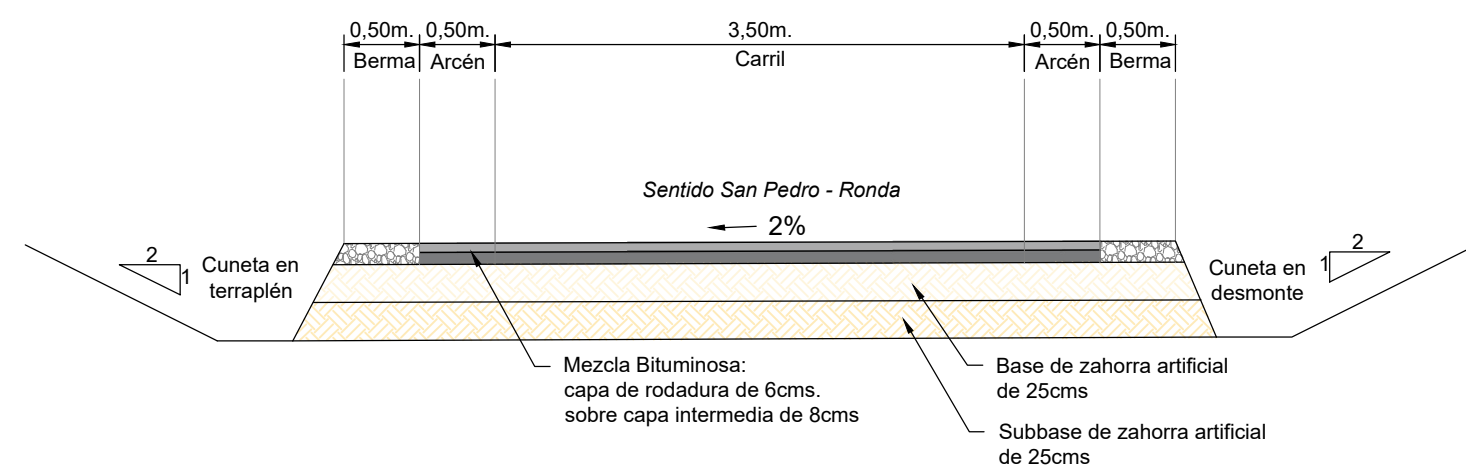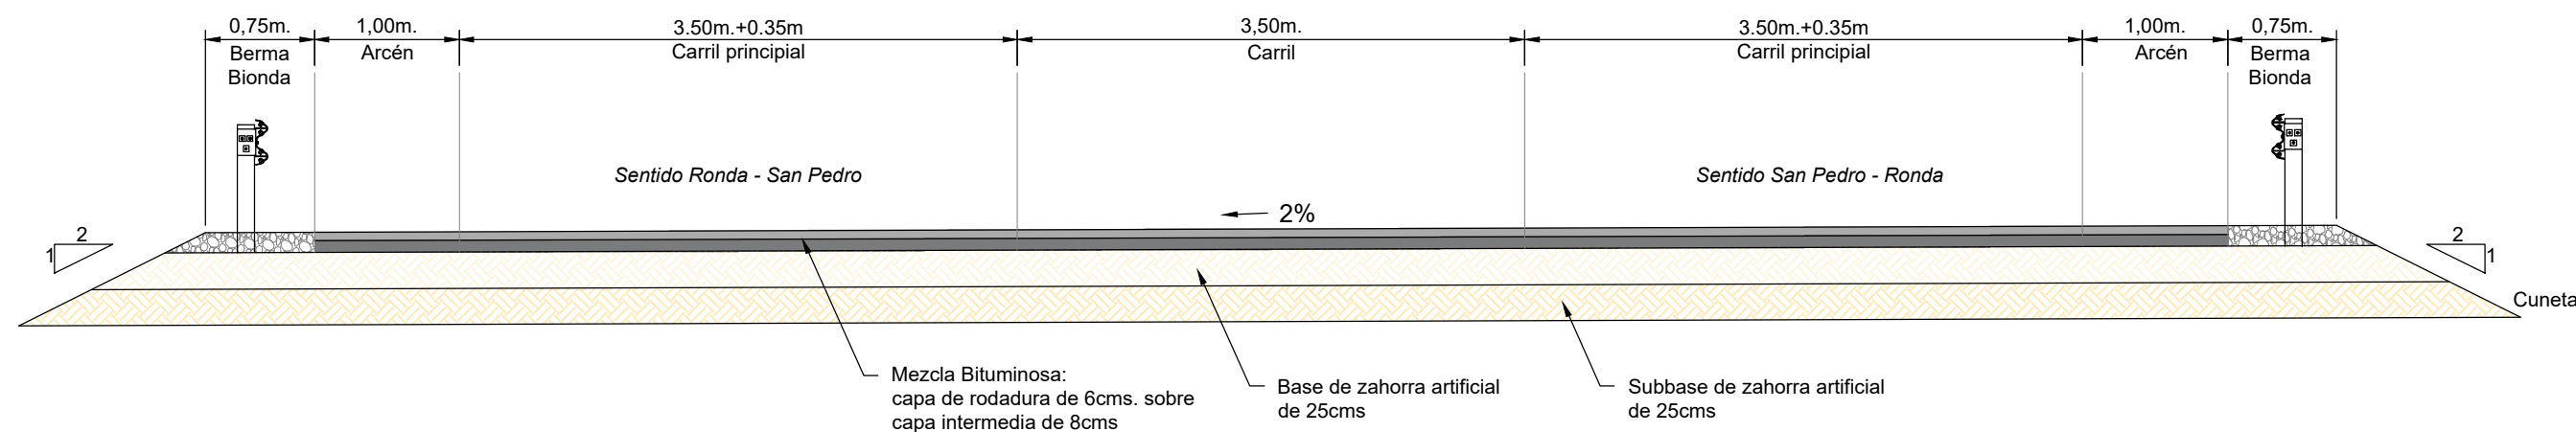


PROYECTO DE ACCESO A INFRAESTRUCTURAS AMBIENTALES EN CONEJERAS EN LOS TTMM DE PARAUTA E IGUALEJA (PN SIERRA DE LAS NIEVES, MÁLAGA)	
Plano N°: 11.01	
SECCIONES TIPO	
Autora:	Autor:
Fdo.: Angélica Turcios Carías ITOP/Ingeniera Civil Agencia Medio Ambiente y Agua	Fdo.: Federico Fernández García Ingeniero de Caminos, Canales y Puertos Agencia Medio Ambiente y Agua
Escala: 1 : 50	
Fecha: NOVIEMBRE 2023	

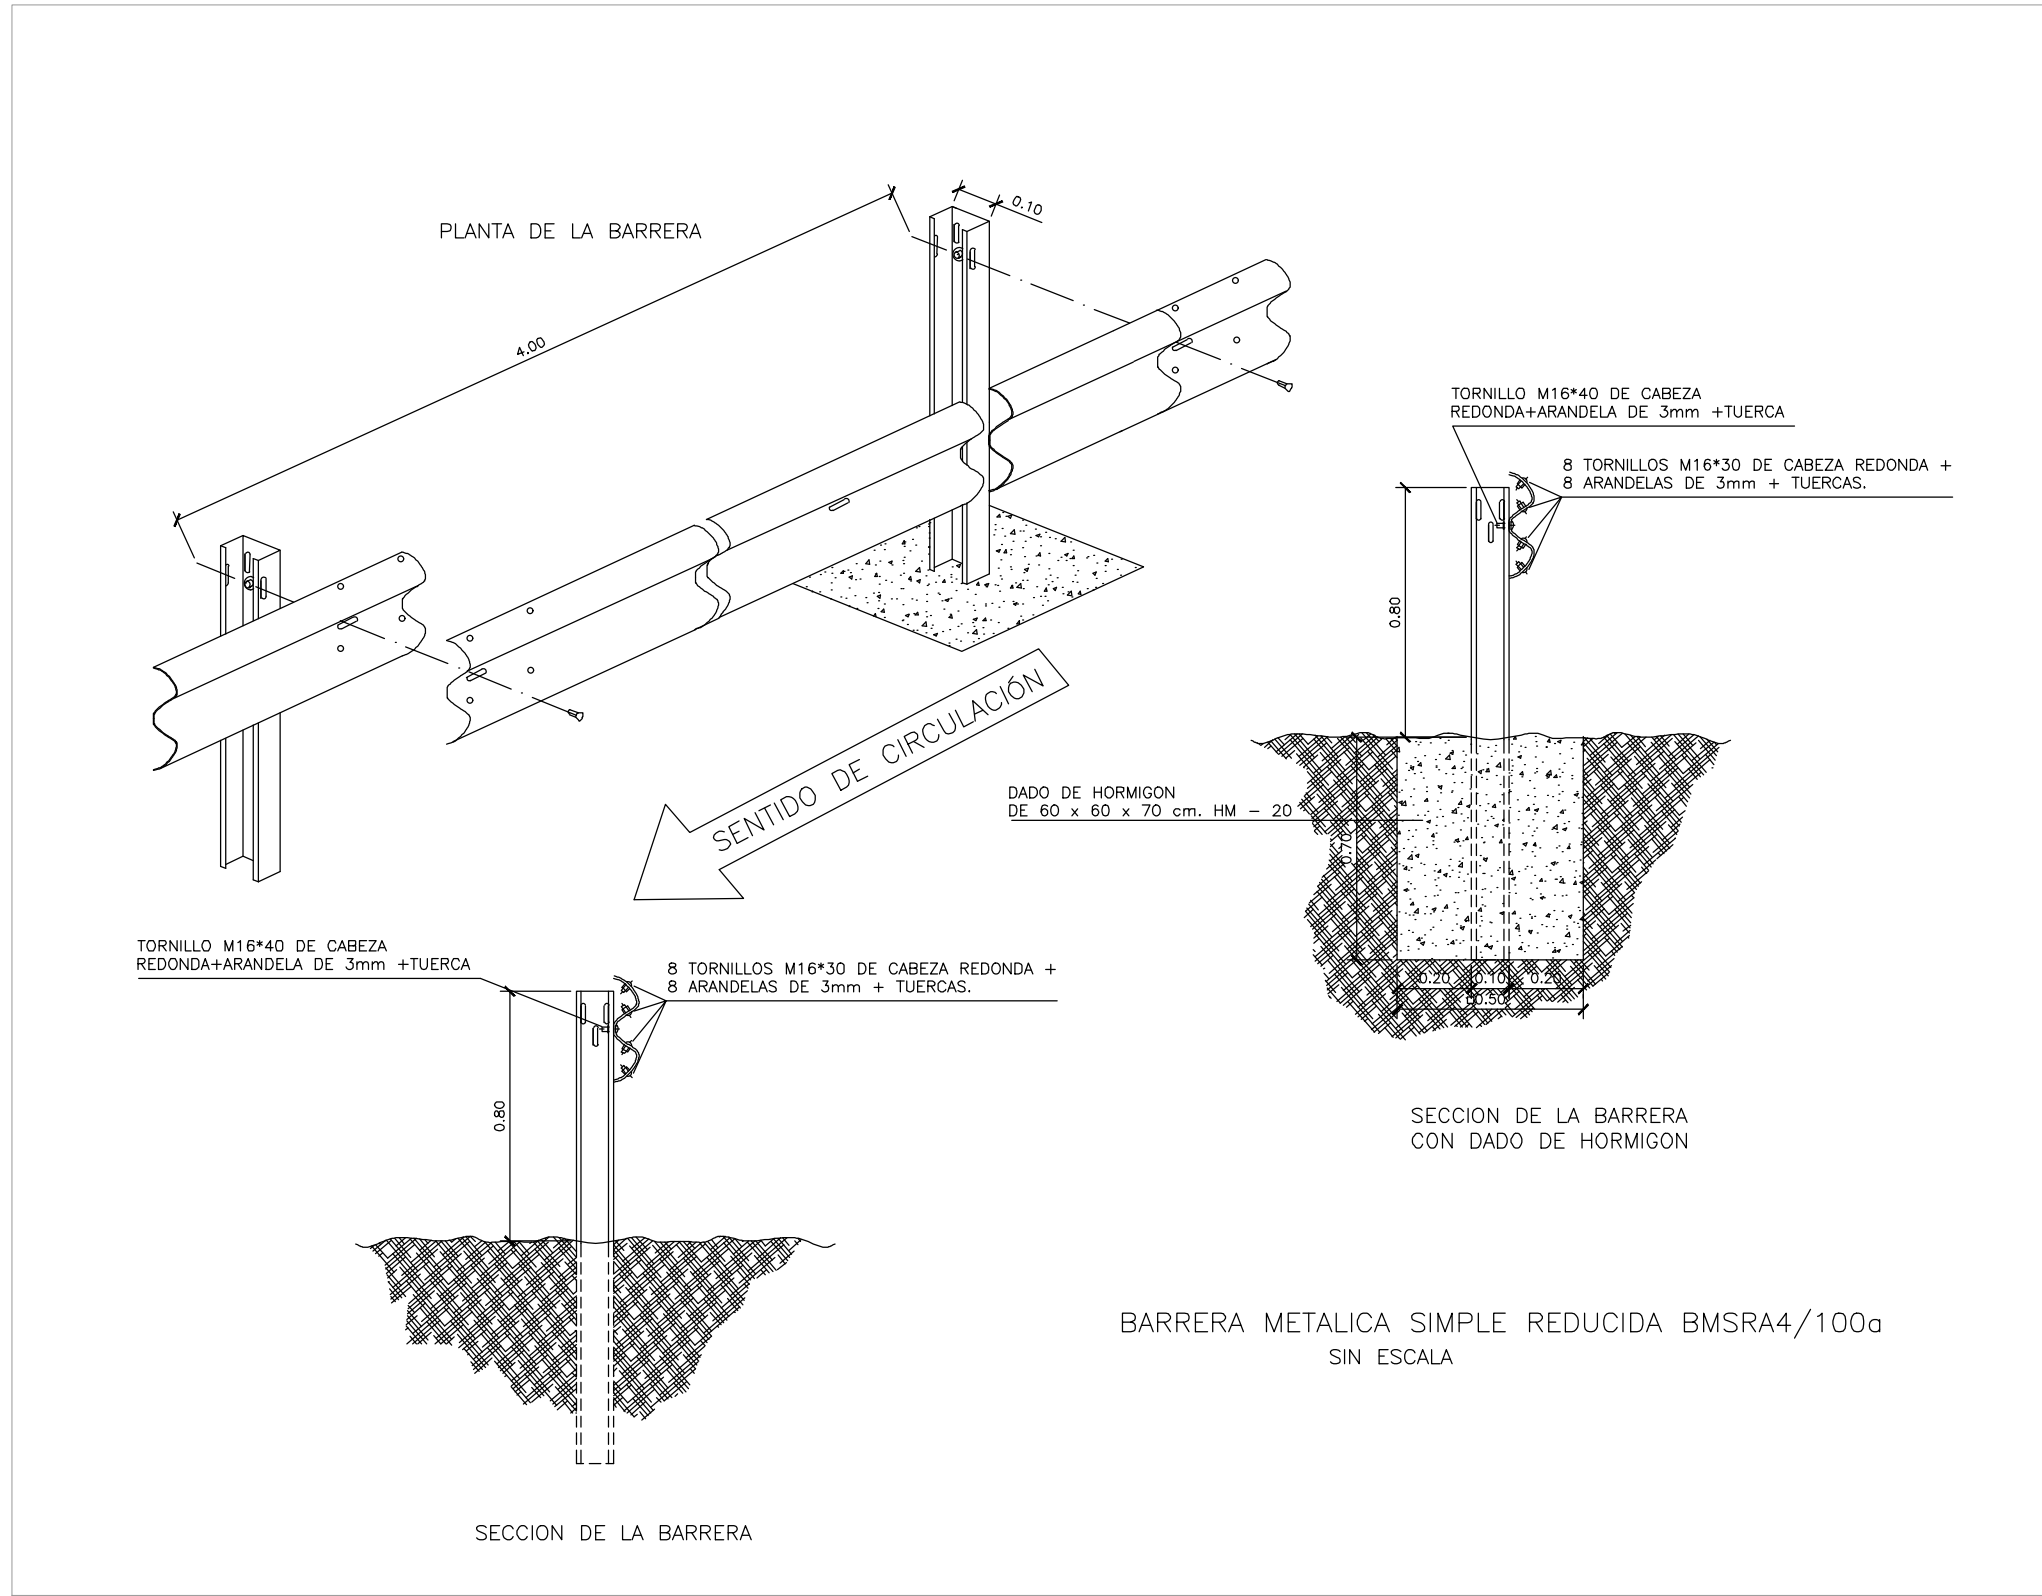


Detalle bionda. Escala 1 : 40

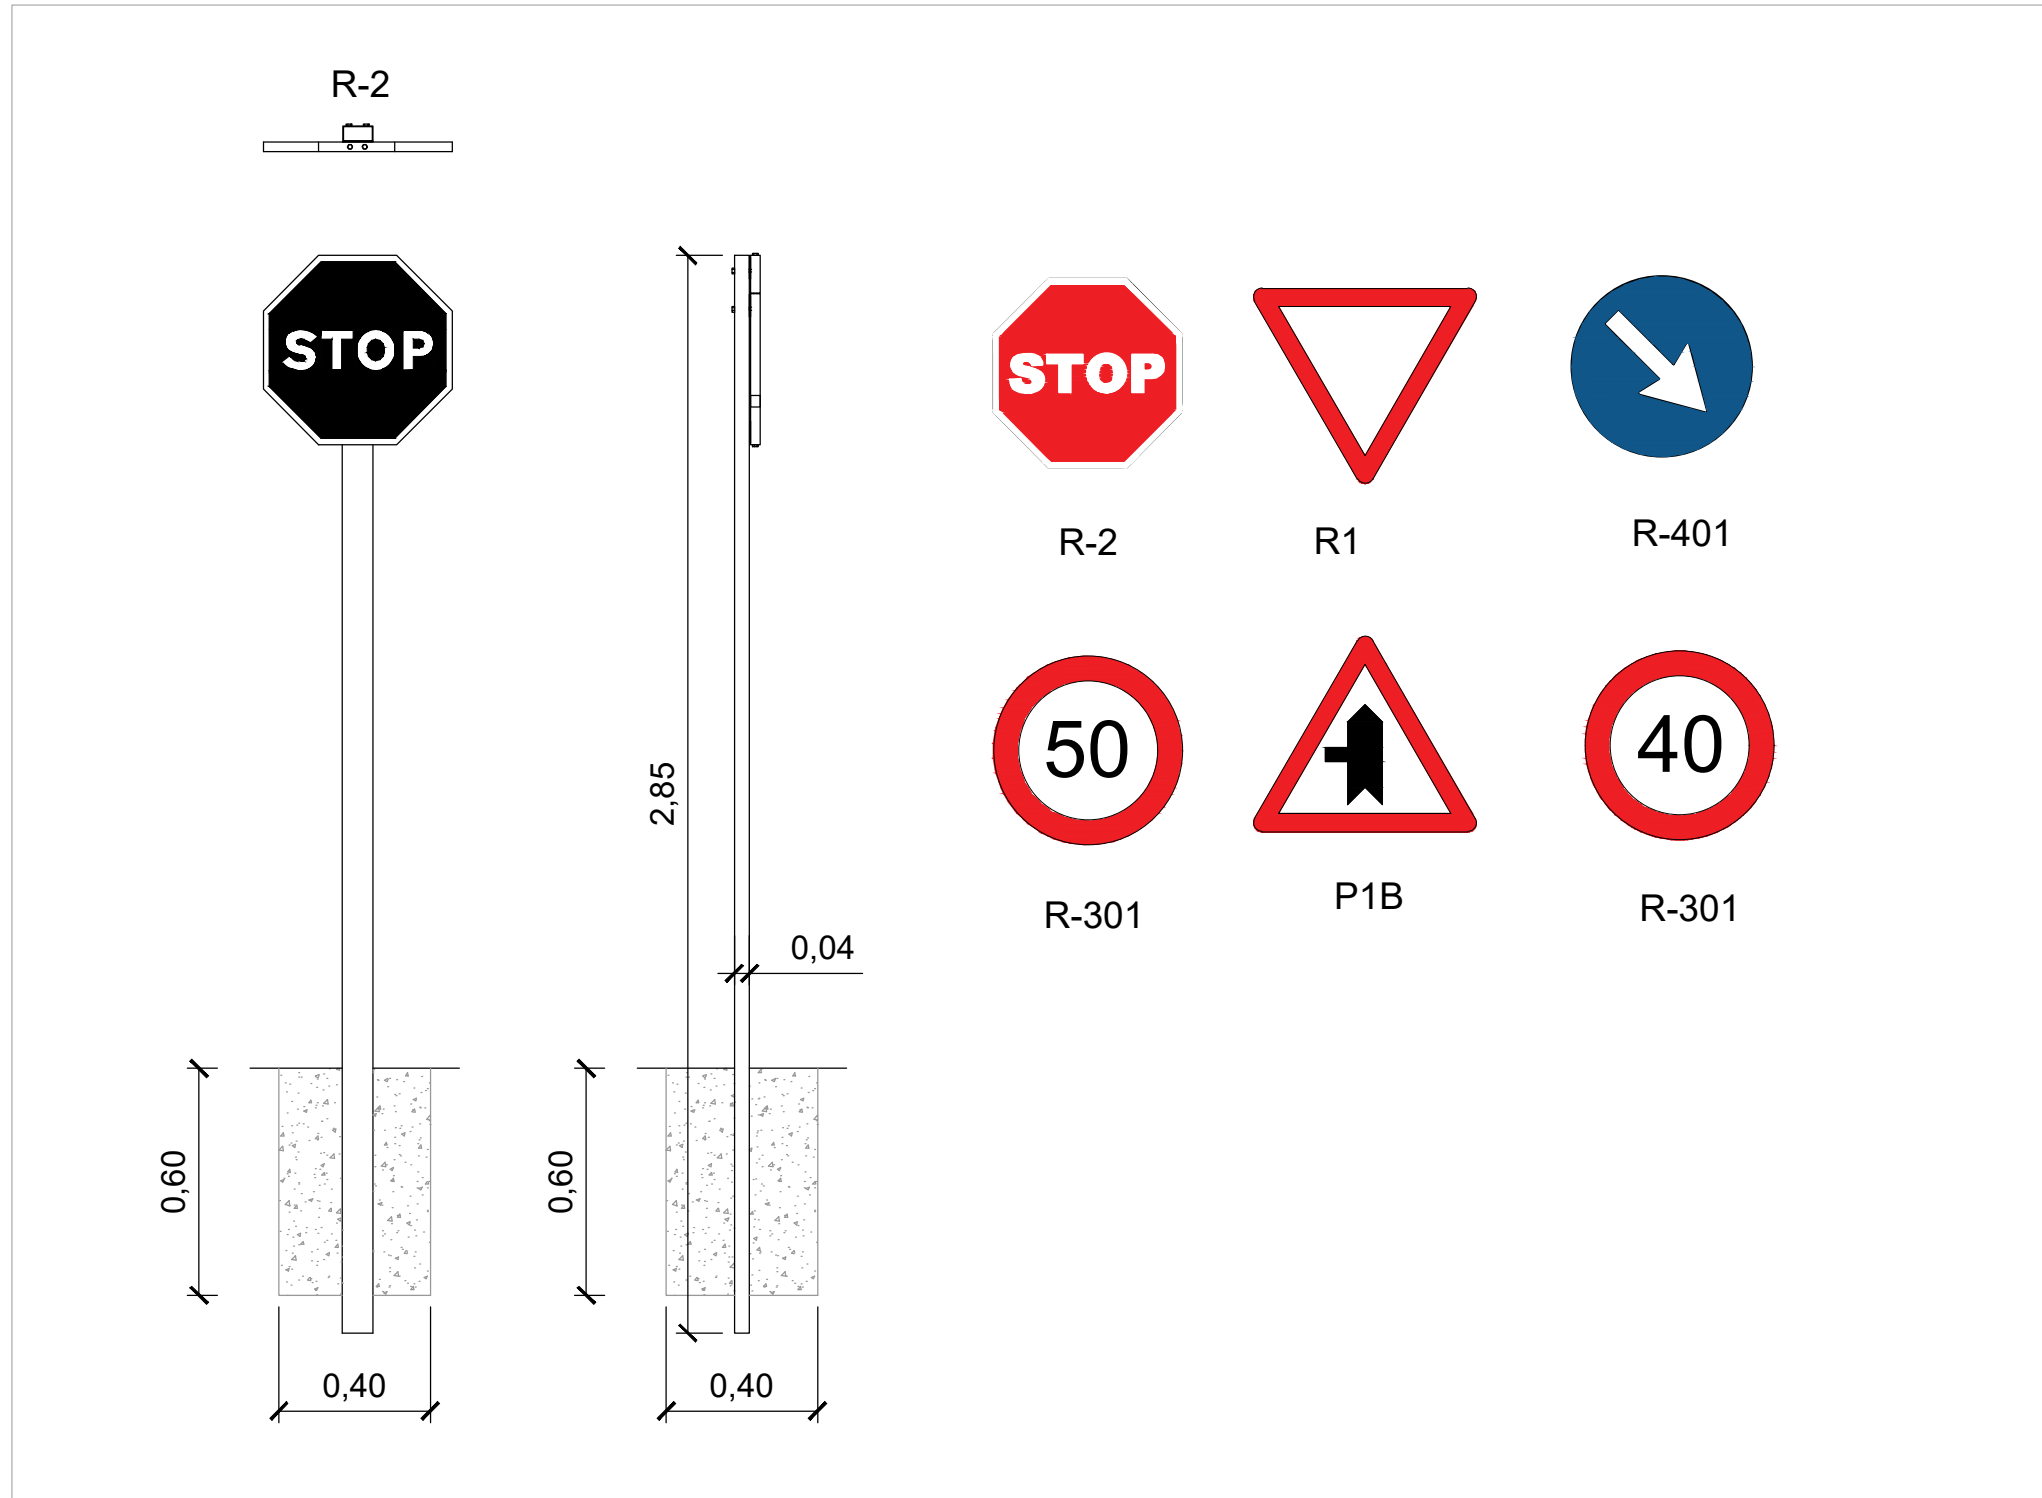


Detalle señales tráfico. Escala 1 : 20

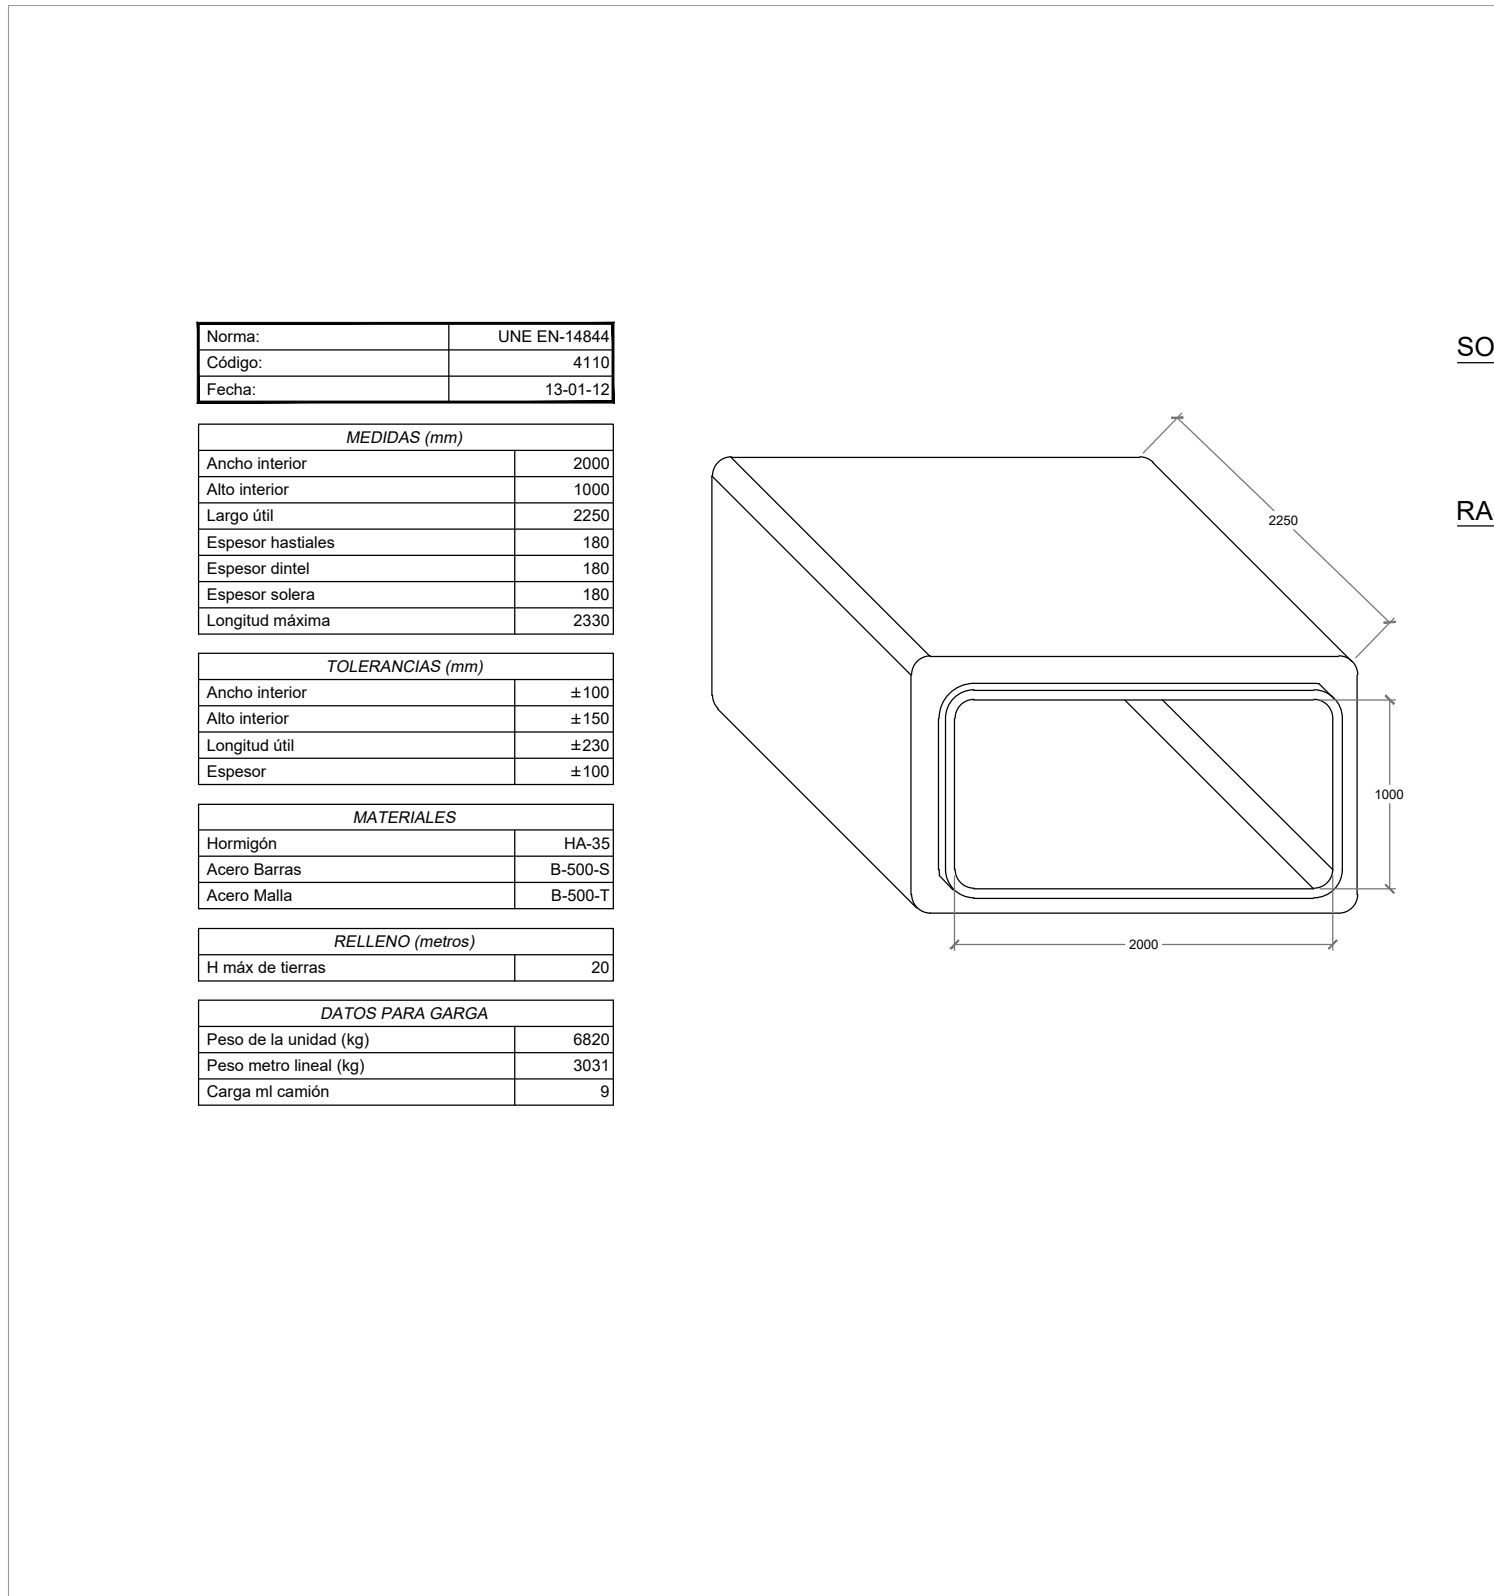


Detalle drenaje. Escala 1 : 40

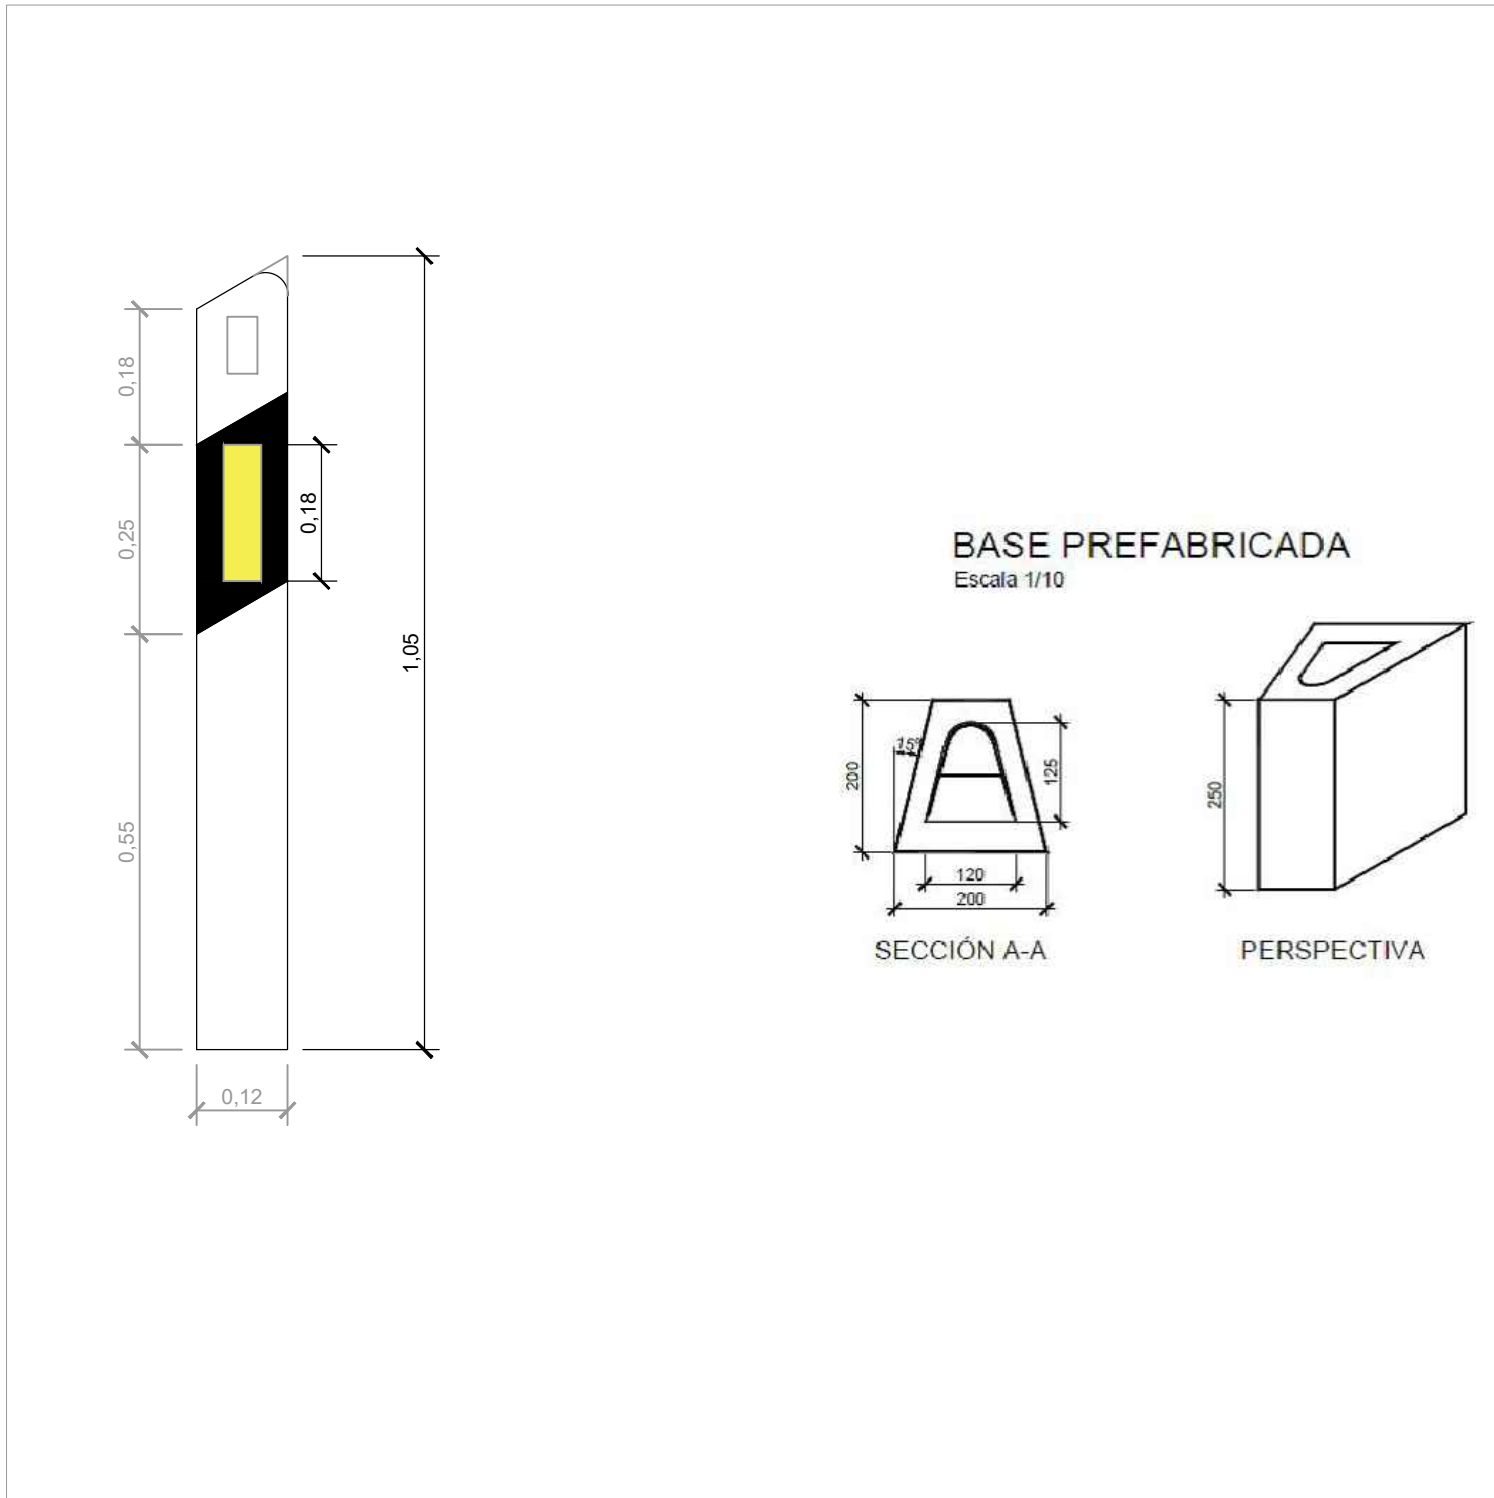


Detalle hito. Escala 1 : 10

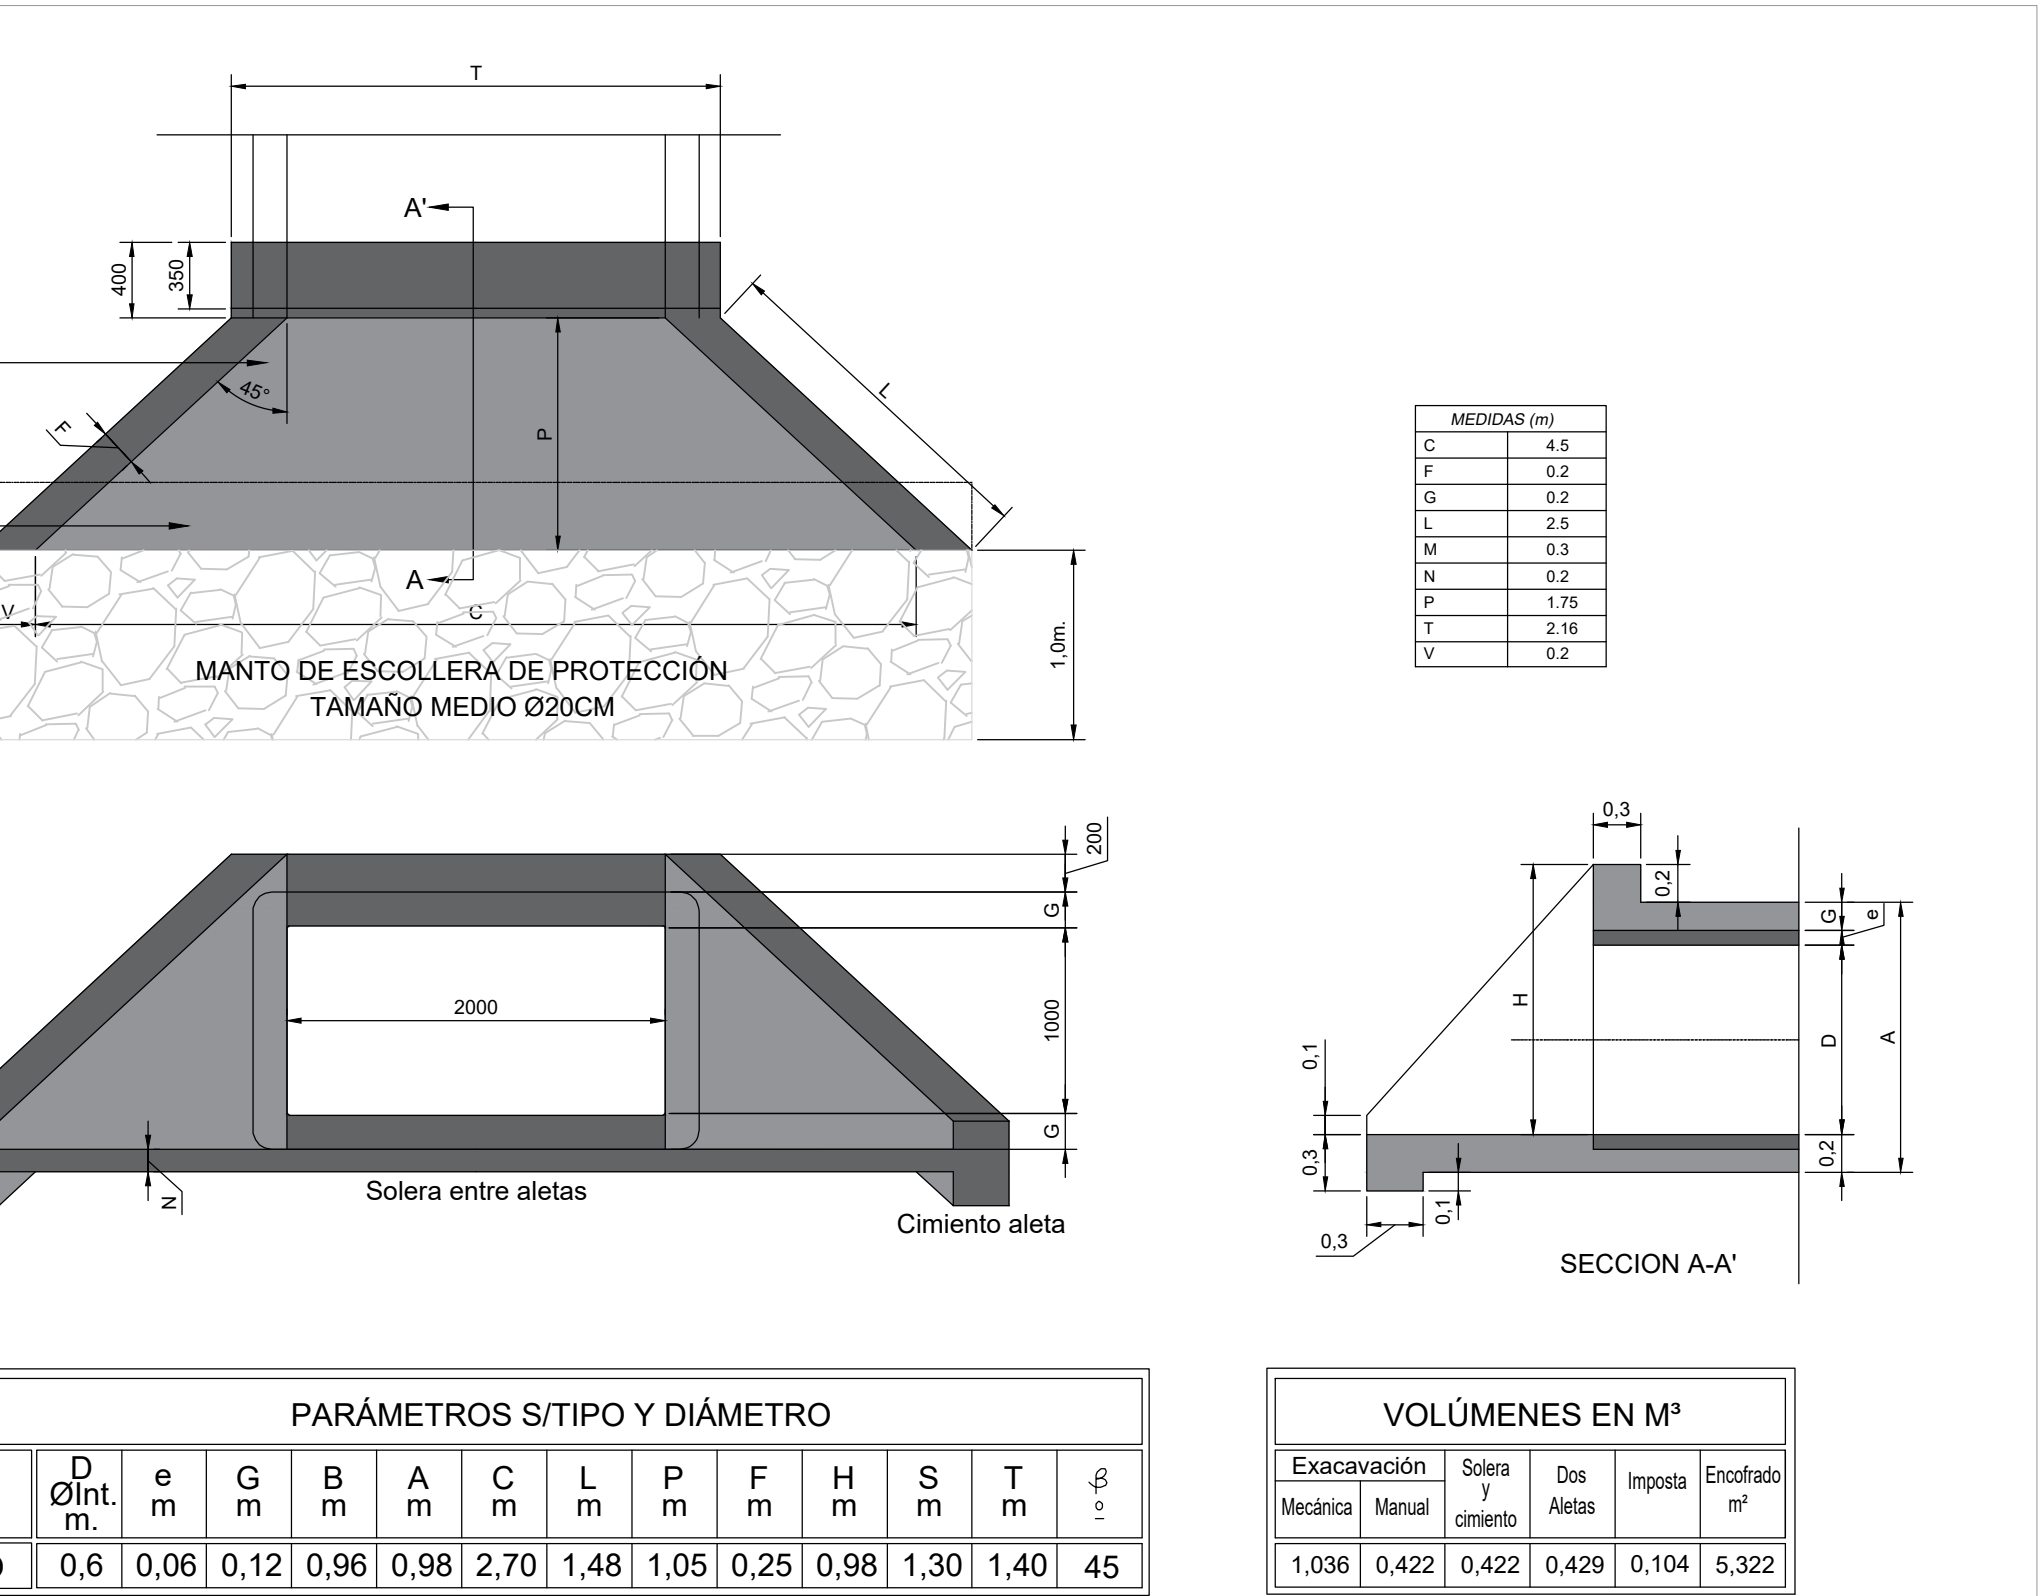

Detalle señal de localización, formato pequeño. Escala 1 : 20

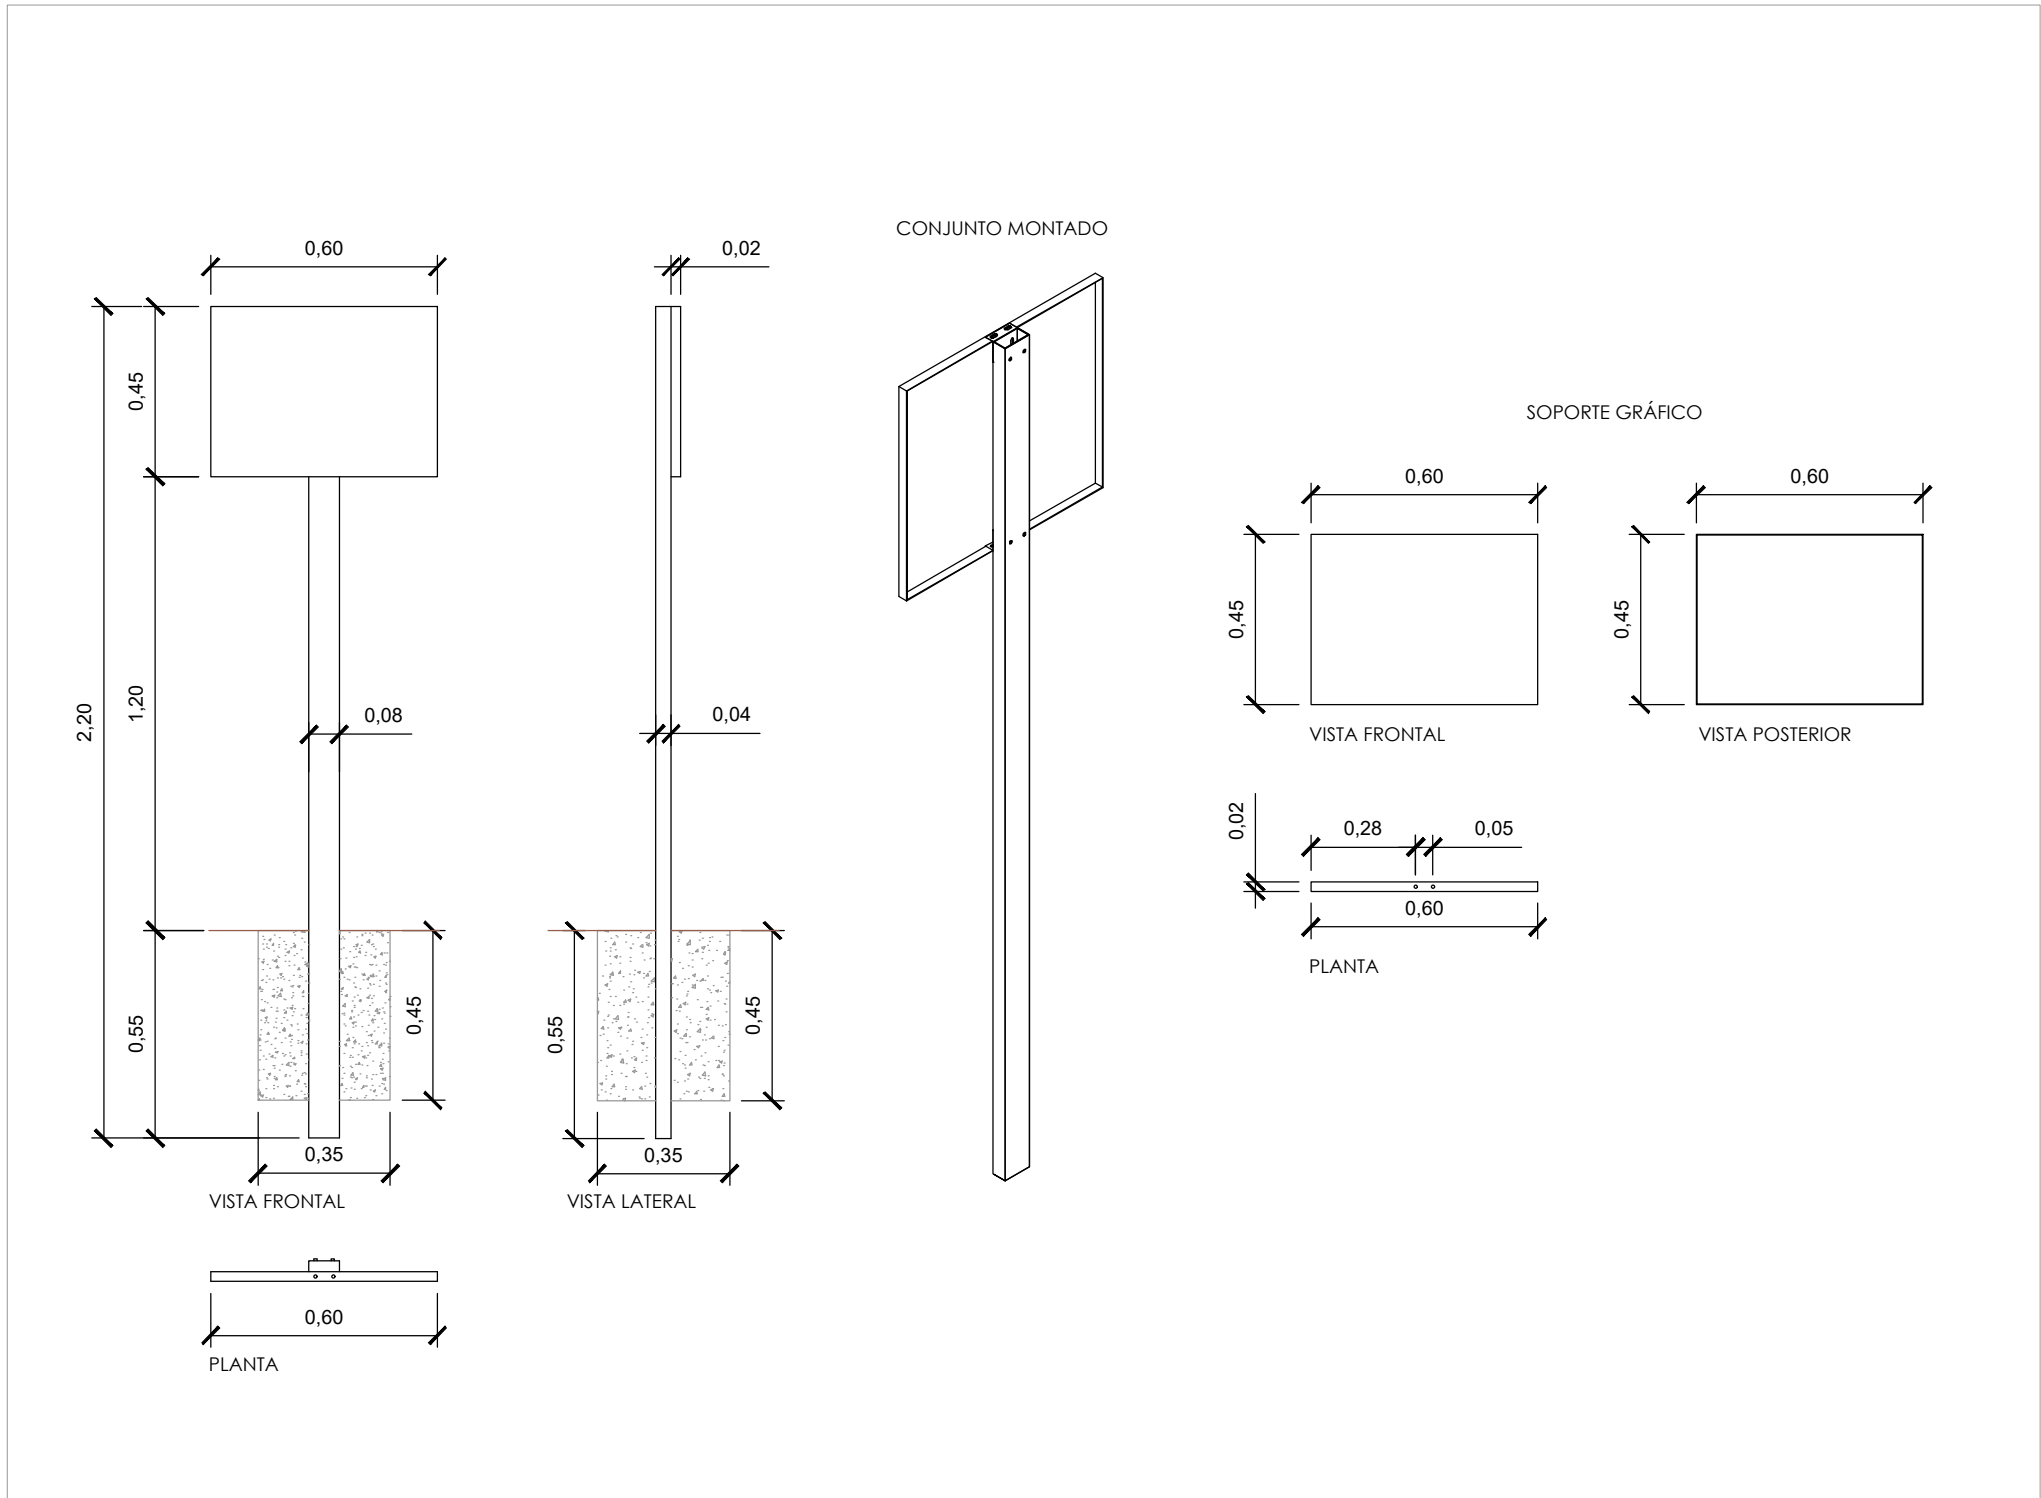

Detalle señal de localización, formato pequeño. Escala 1 : 20

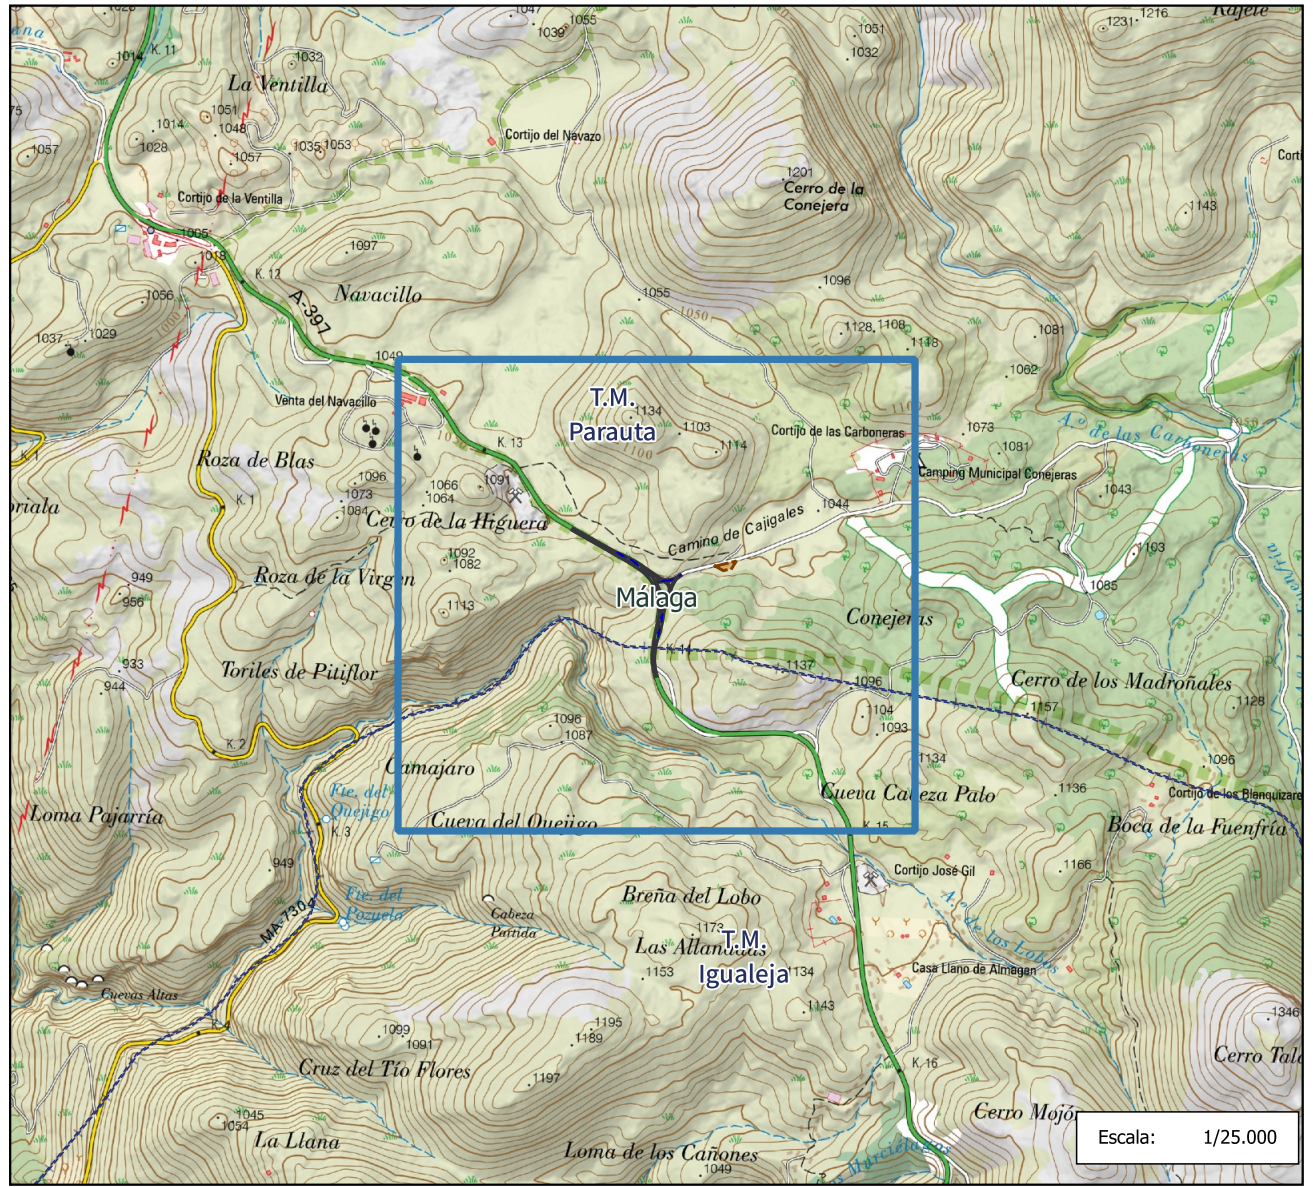

Leyenda

T.M. ZONA DE ACOPIO

		Nº Plano
PROYECTO DE ACCESO A INFRAESTRUCTURAS AMBIENTALES EN CONEJERAS EN LOS TTMM DE PARAUTA E IGUALEJA (PN SIERRA DE LAS NIEVES, MÁLAGA)		12
Plano Gestión de Residuos		
Autora: Fdo: Angélica Turcios Carias ITOP/Ingeniera Civil Agencia Medio Ambiente y Agua	Autor: Fdo: Federico Fernández García Ingeniero de Caminos, Canales y Puertos Agencia Medio Ambiente y Agua	Escala: 1/1000 Fecha: