


PLANTA ALTA (cota +8.20 m).

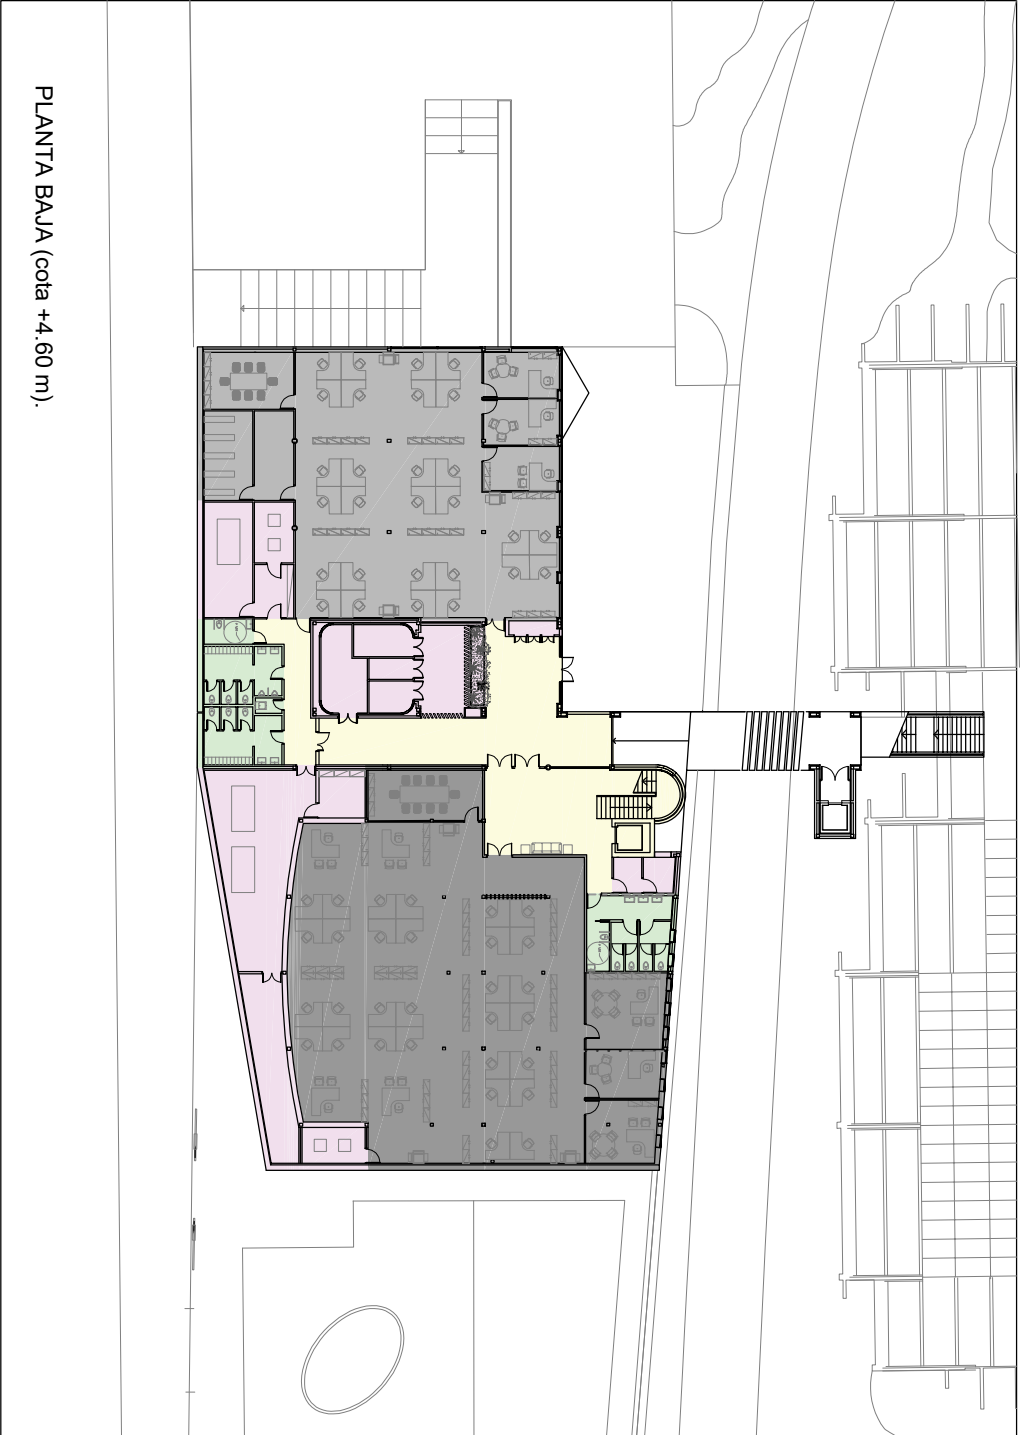

PLANTA BAJA (cota +4.60 m).

USOS Y ZONIFICACIÓN		Ocupación	Ratio en zona de trabajo
<div><div></div> Dirección / Gerencia_Posible vinculación Op. 1 / Op. 2 / Op. 3</div>	Oficinas Operador 1	7 efectivos	16,38 m² útil por efectivo
	Oficinas Operador 2	48 efectivos	8,75 m² útil por efectivo
	Oficinas Operador 3	31 efectivos	8,26 m² útil por efectivo
	Usos Comunes	37 efectivos	12,47 m² útil por efectivo
<div><div></div> Distribuciones / Núcleo comunicaciones</div>			
<div><div></div> Aseos</div>			
<div><div></div> Salas Técnicas Comunes</div>			

ANTEPROYECTO  
ADECUACIÓN DEL PABELLÓN DE LA NATURALEZA PARA  
SEDE ADMINISTRATIVA MULTI-INQUILINO

CAMINO DE LOS DESCUBRIMIENTOS, 4, ISLA DE LA CARTUJA (SEVILLA)

03

ESCALA  
s/e

ZONIFICACIÓN / OCUPACIÓN

FEBRERO 2025