
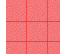

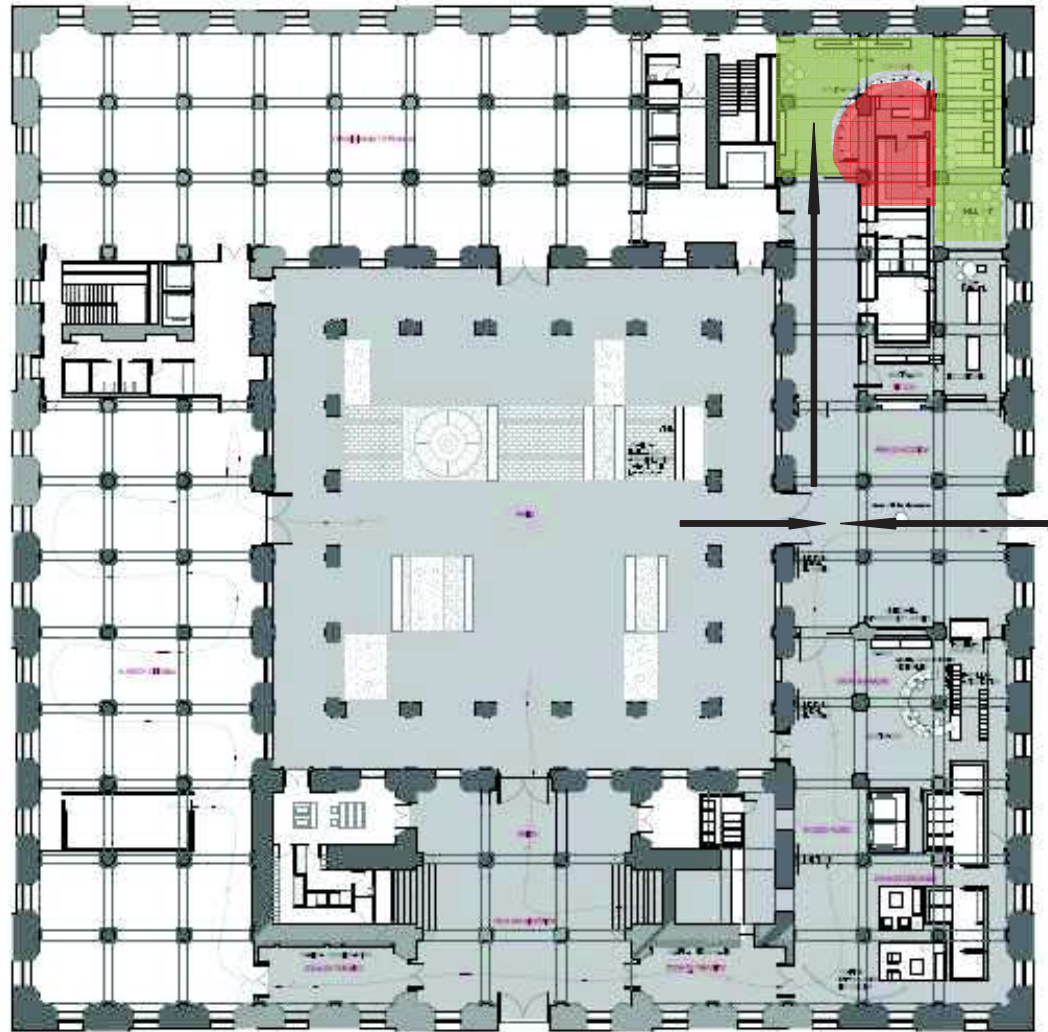
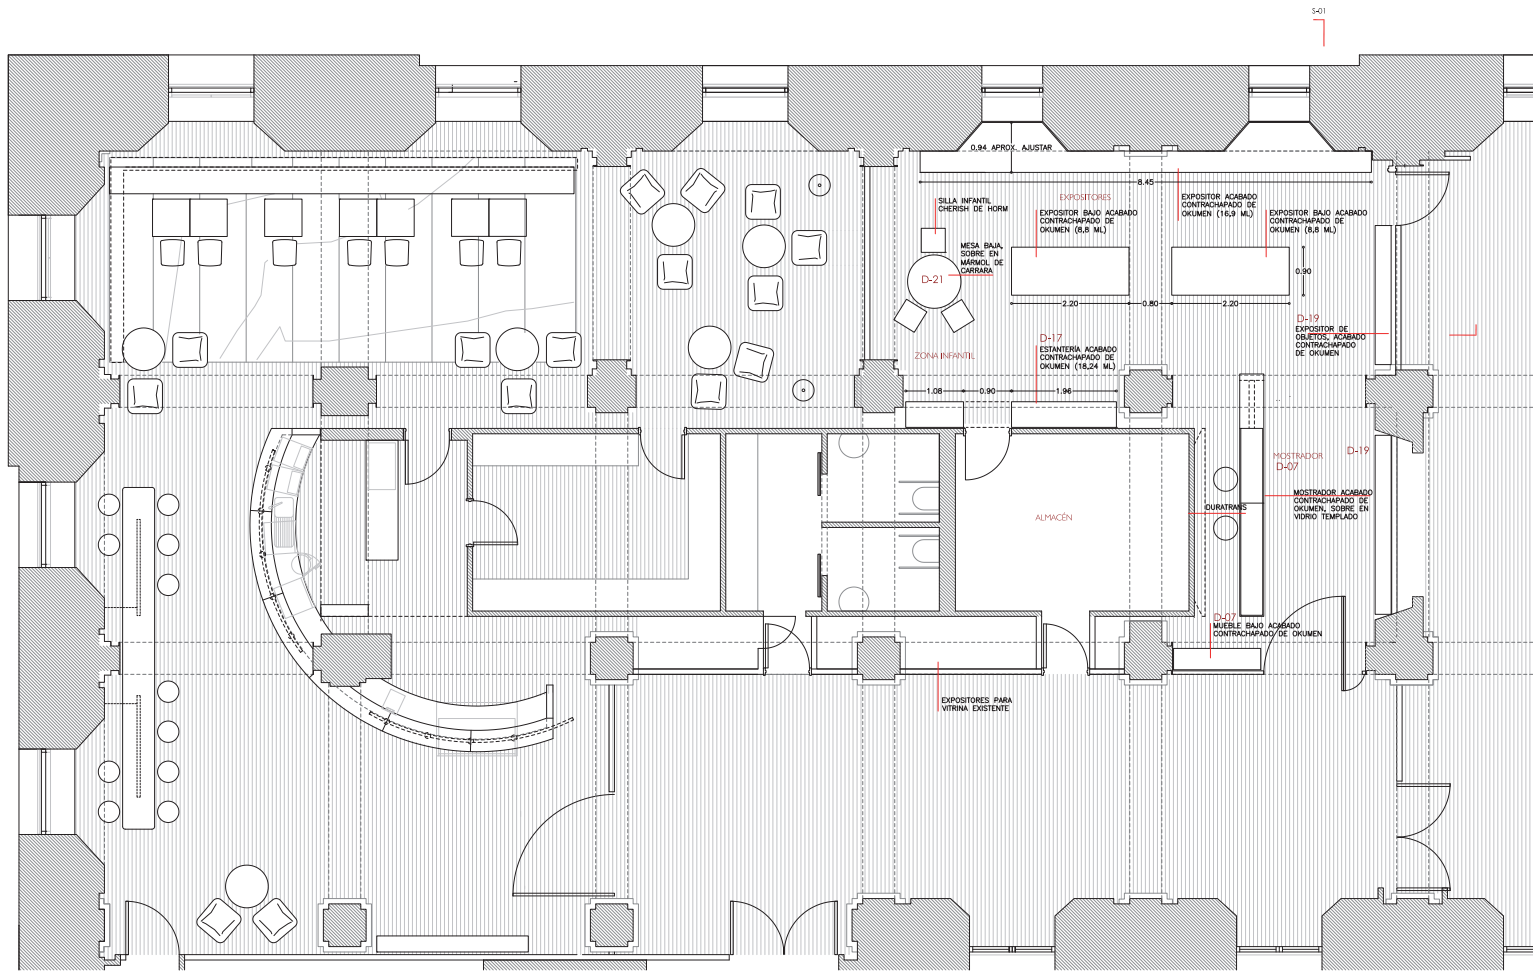
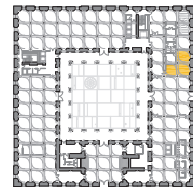


-  Zona pública
-  Dependencias internas
-  Circulación










PLANTA







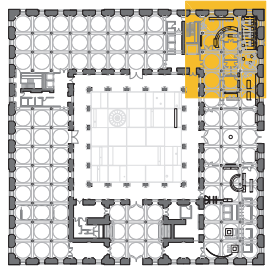









### D 08b-BARRA

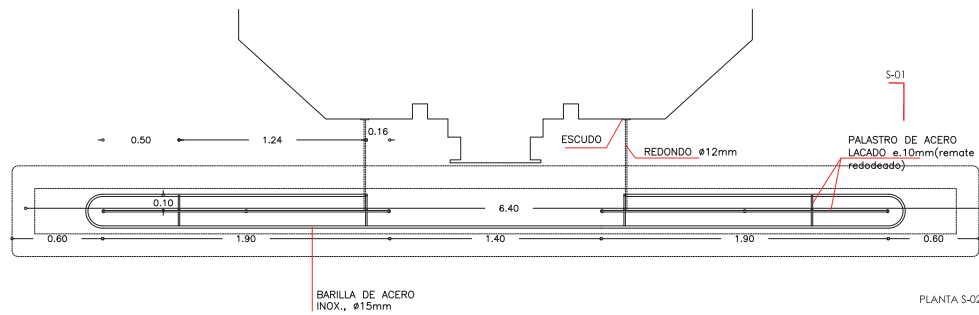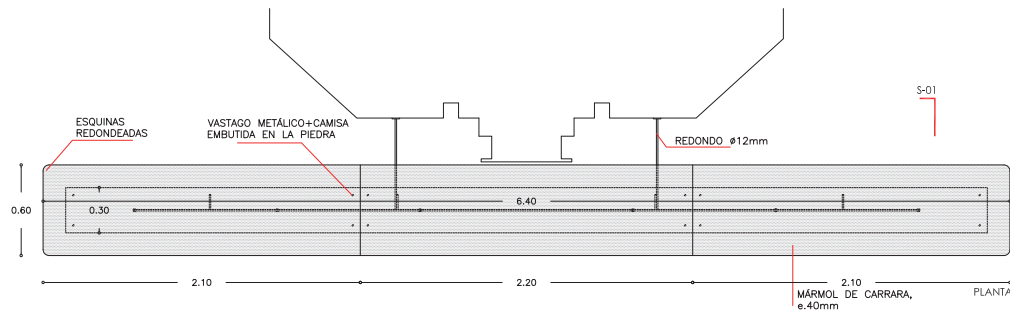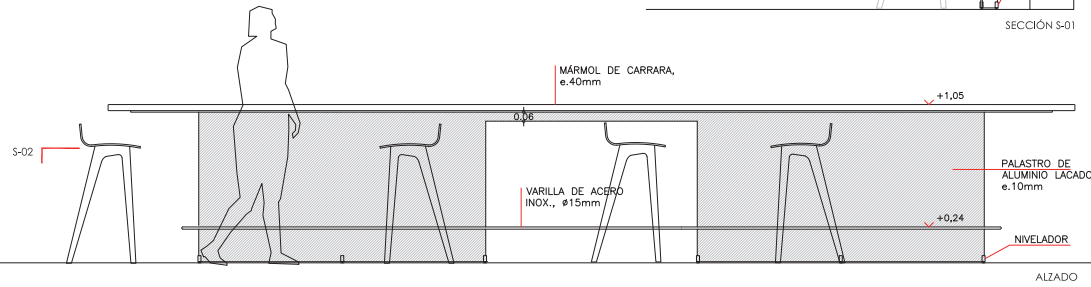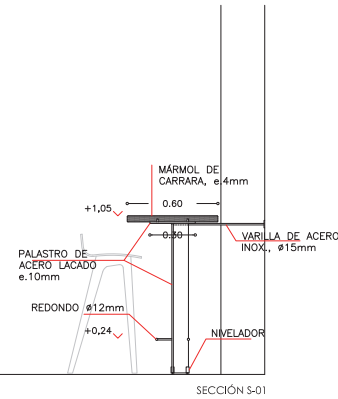


### D 08c-MESA CHILL OUT


### DETALLE E.1/10

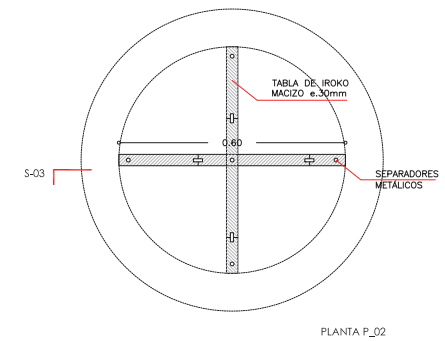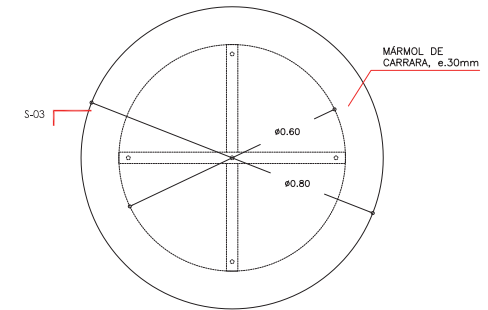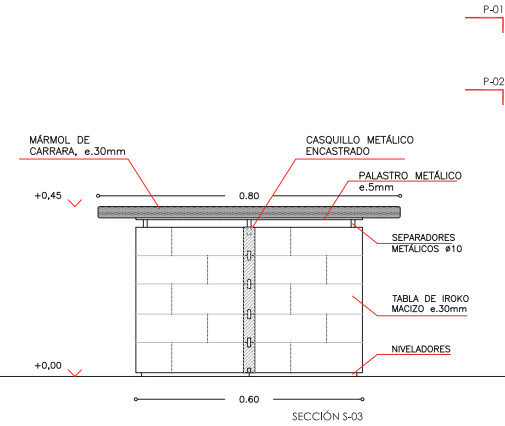

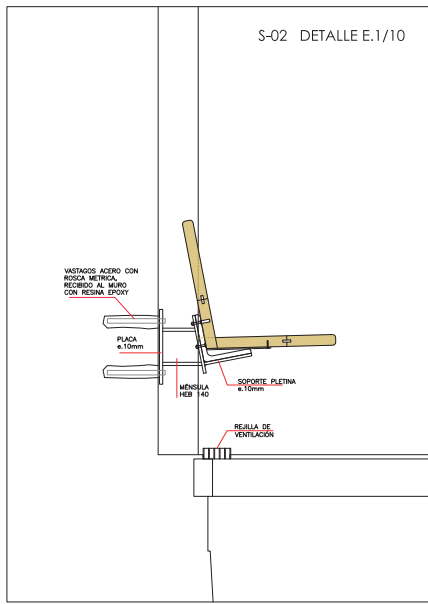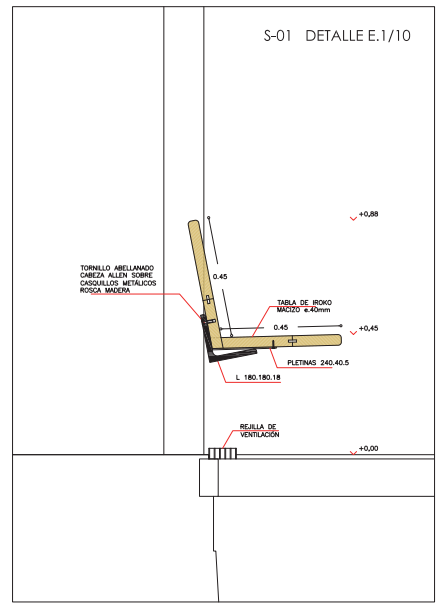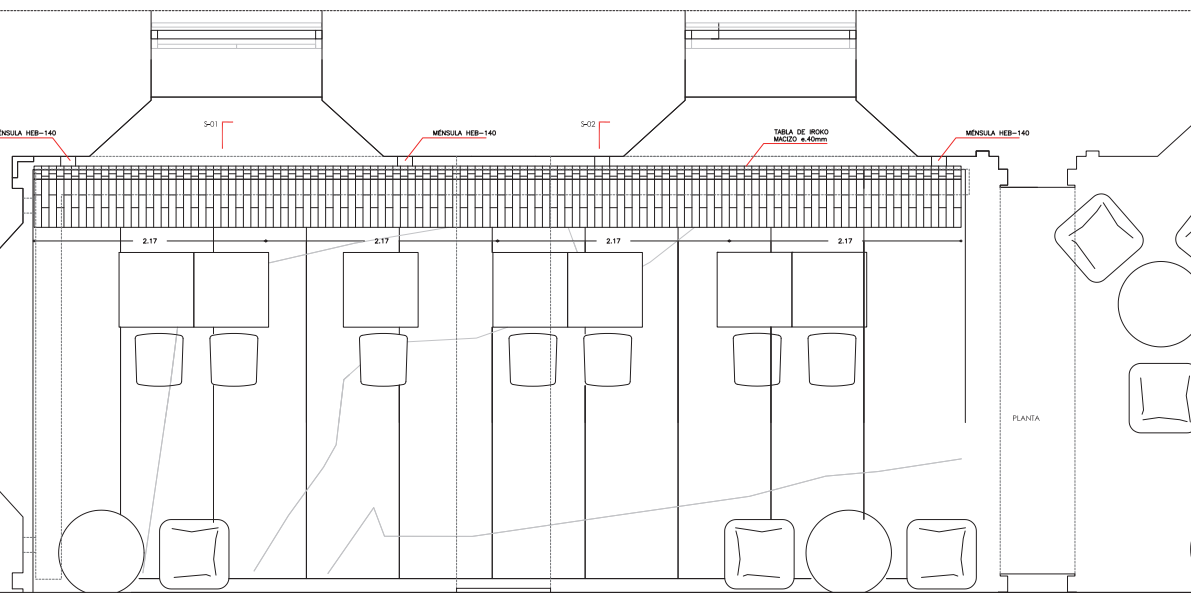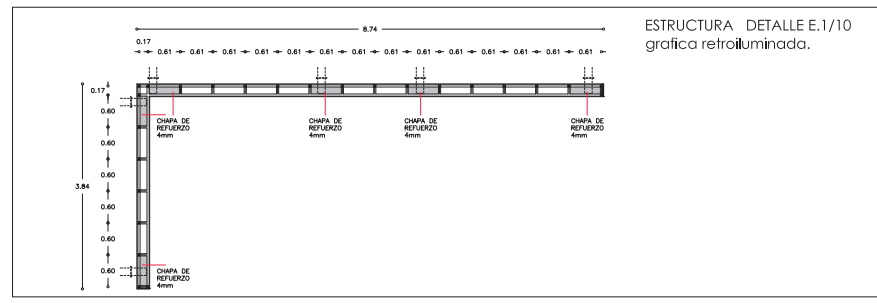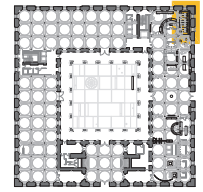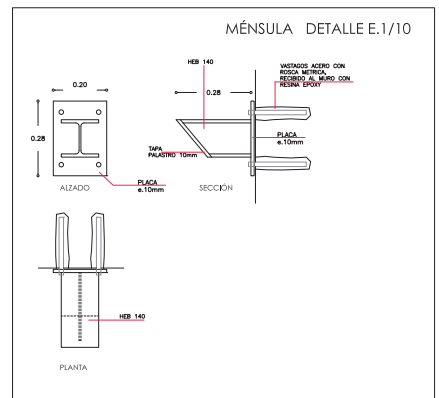
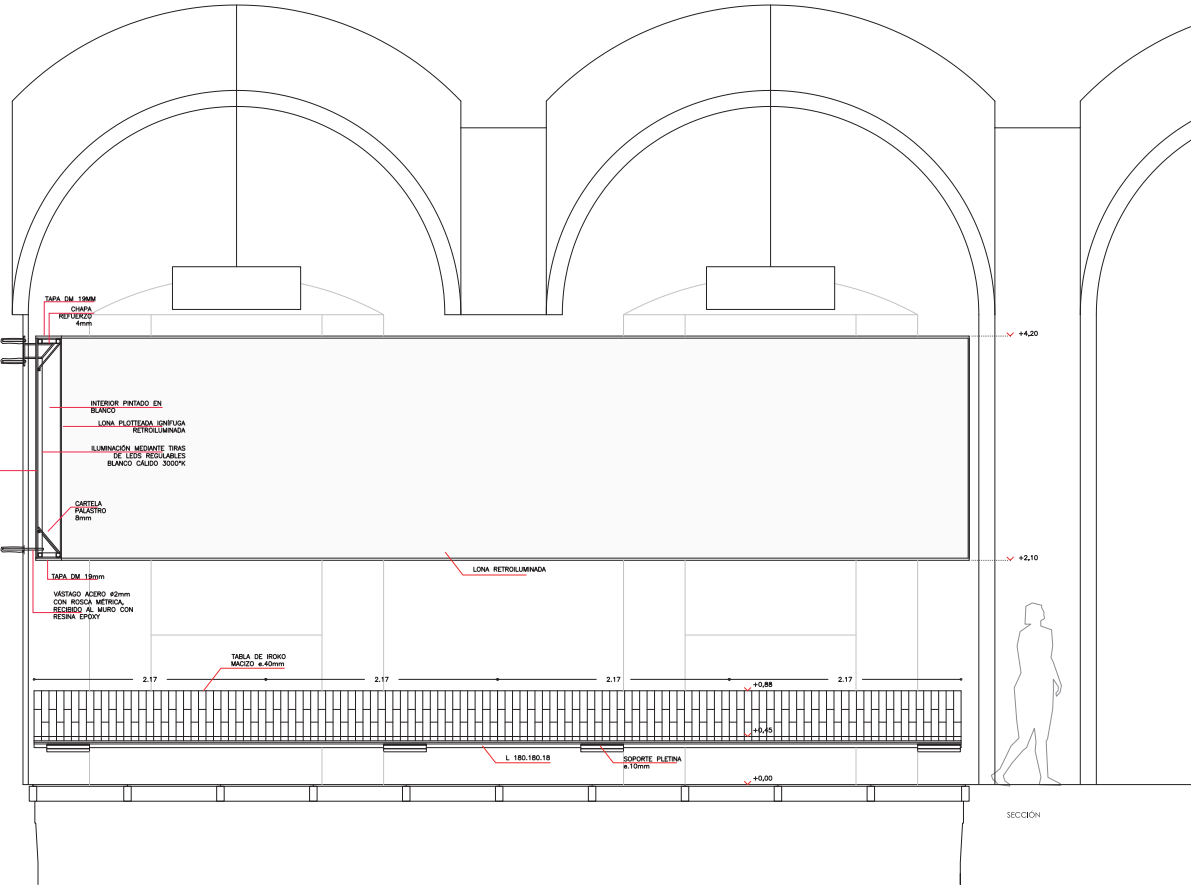


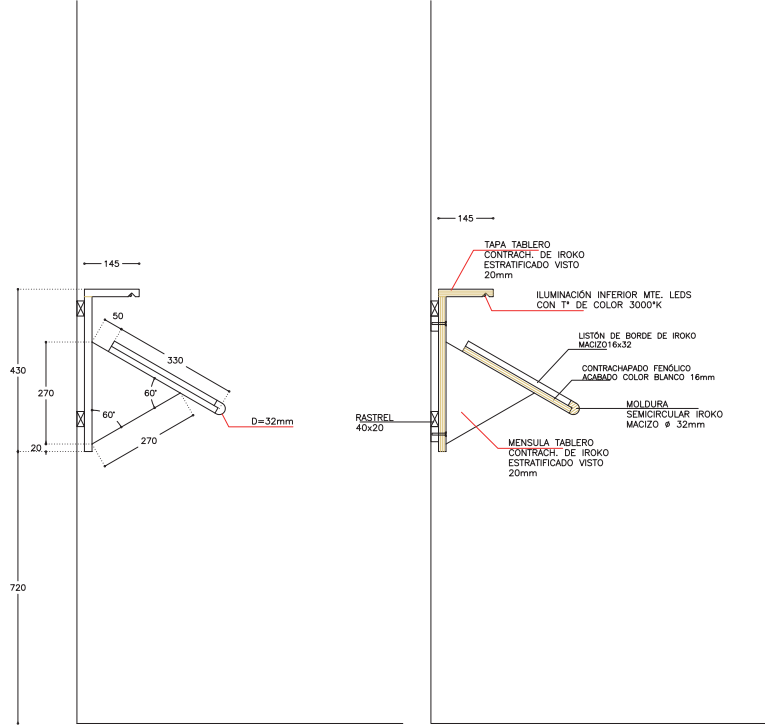

SECCION 1

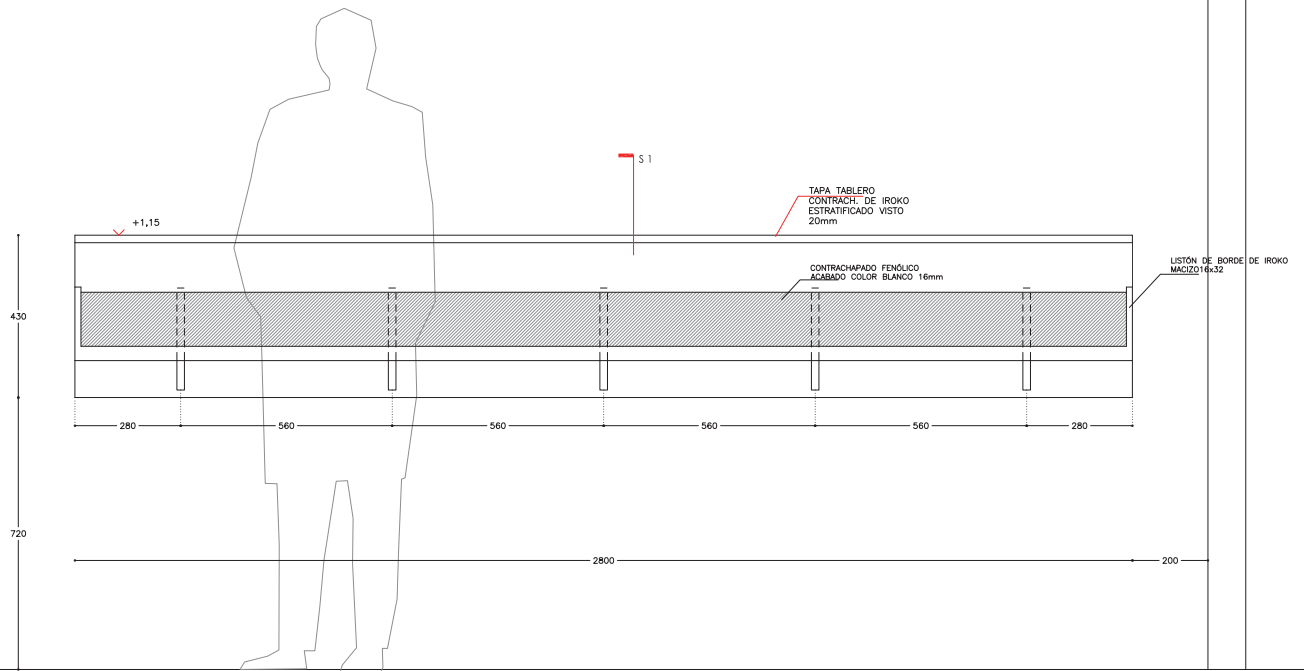

ALAZADO

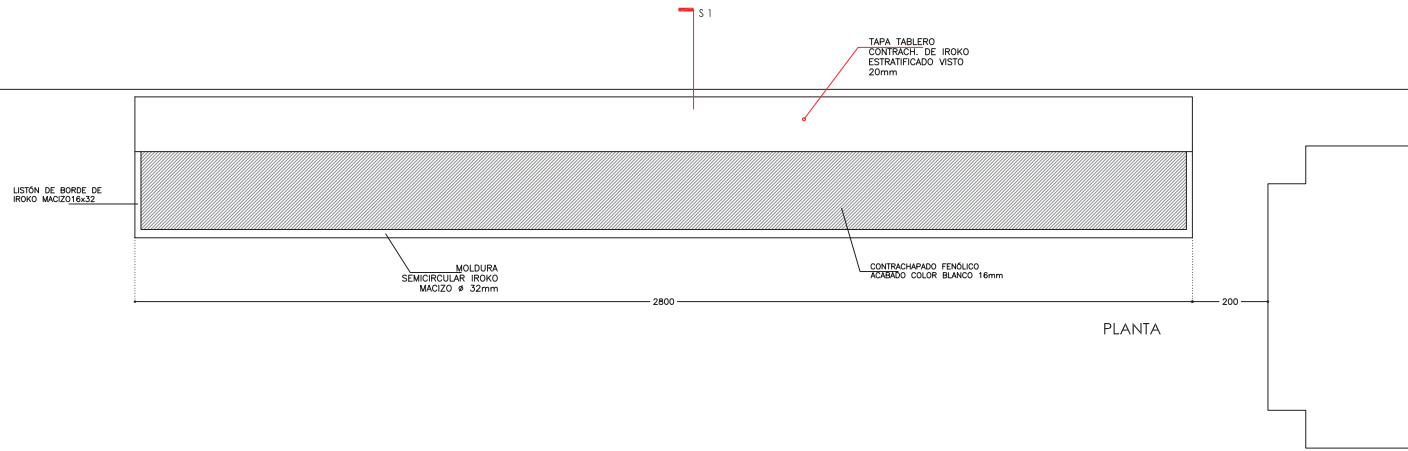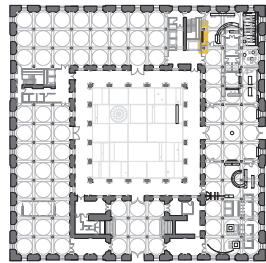

PLANTA

MUSEO DE MÁLAGA. PALACIO DE LA ADUANA  
PROYECTO DE OBRA DEL MOBILIARIO DE ÁREAS PÚBLICAS

PROYECTO MODIFICADO  
OCTUBRE 2015


MECD SECRETARÍA DE ESTADO DE CULTURA  
Dirección General de Bellas Artes y Bienes Culturales y de Archivos y Bibliotecas  
Gerencia de Infraestructuras y Equipamientos

FRADE ARQUITECTOS S.L.


P. BAJA. CAFETERÍA  
DETALLE REVISTERO

0 0,2 0,5

D 20  
E 1:10

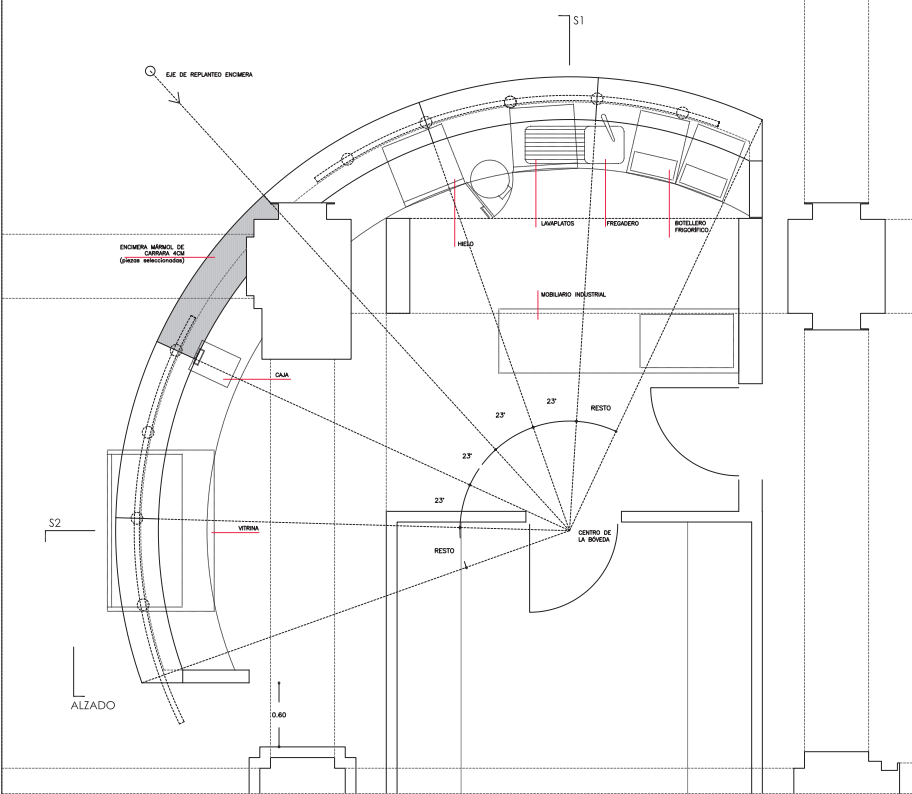



PLANTA\_P1

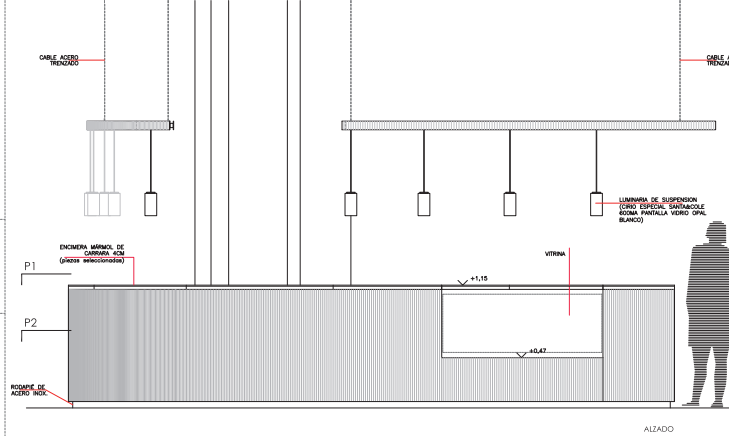

ALZADO

S1-MOSTRADOR CAFETERÍA

DETALLE E.1/10

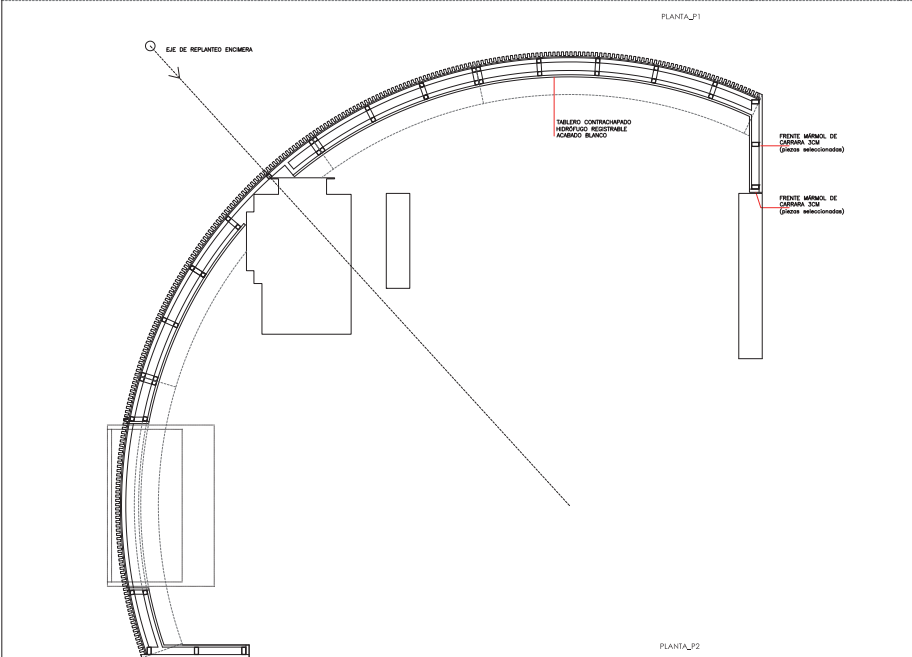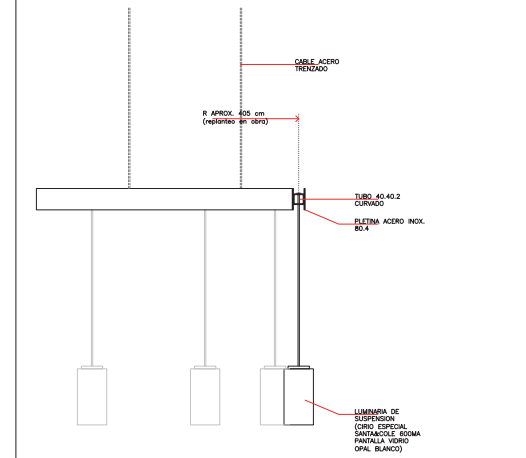

PLANTA\_P2

S2-MOSTRADOR CAFETERÍA POR VITRINA

