




- Aseos público y vestuarios
- Zona pública
- Cocina y dependencias internas
- Almacén
- Circulación

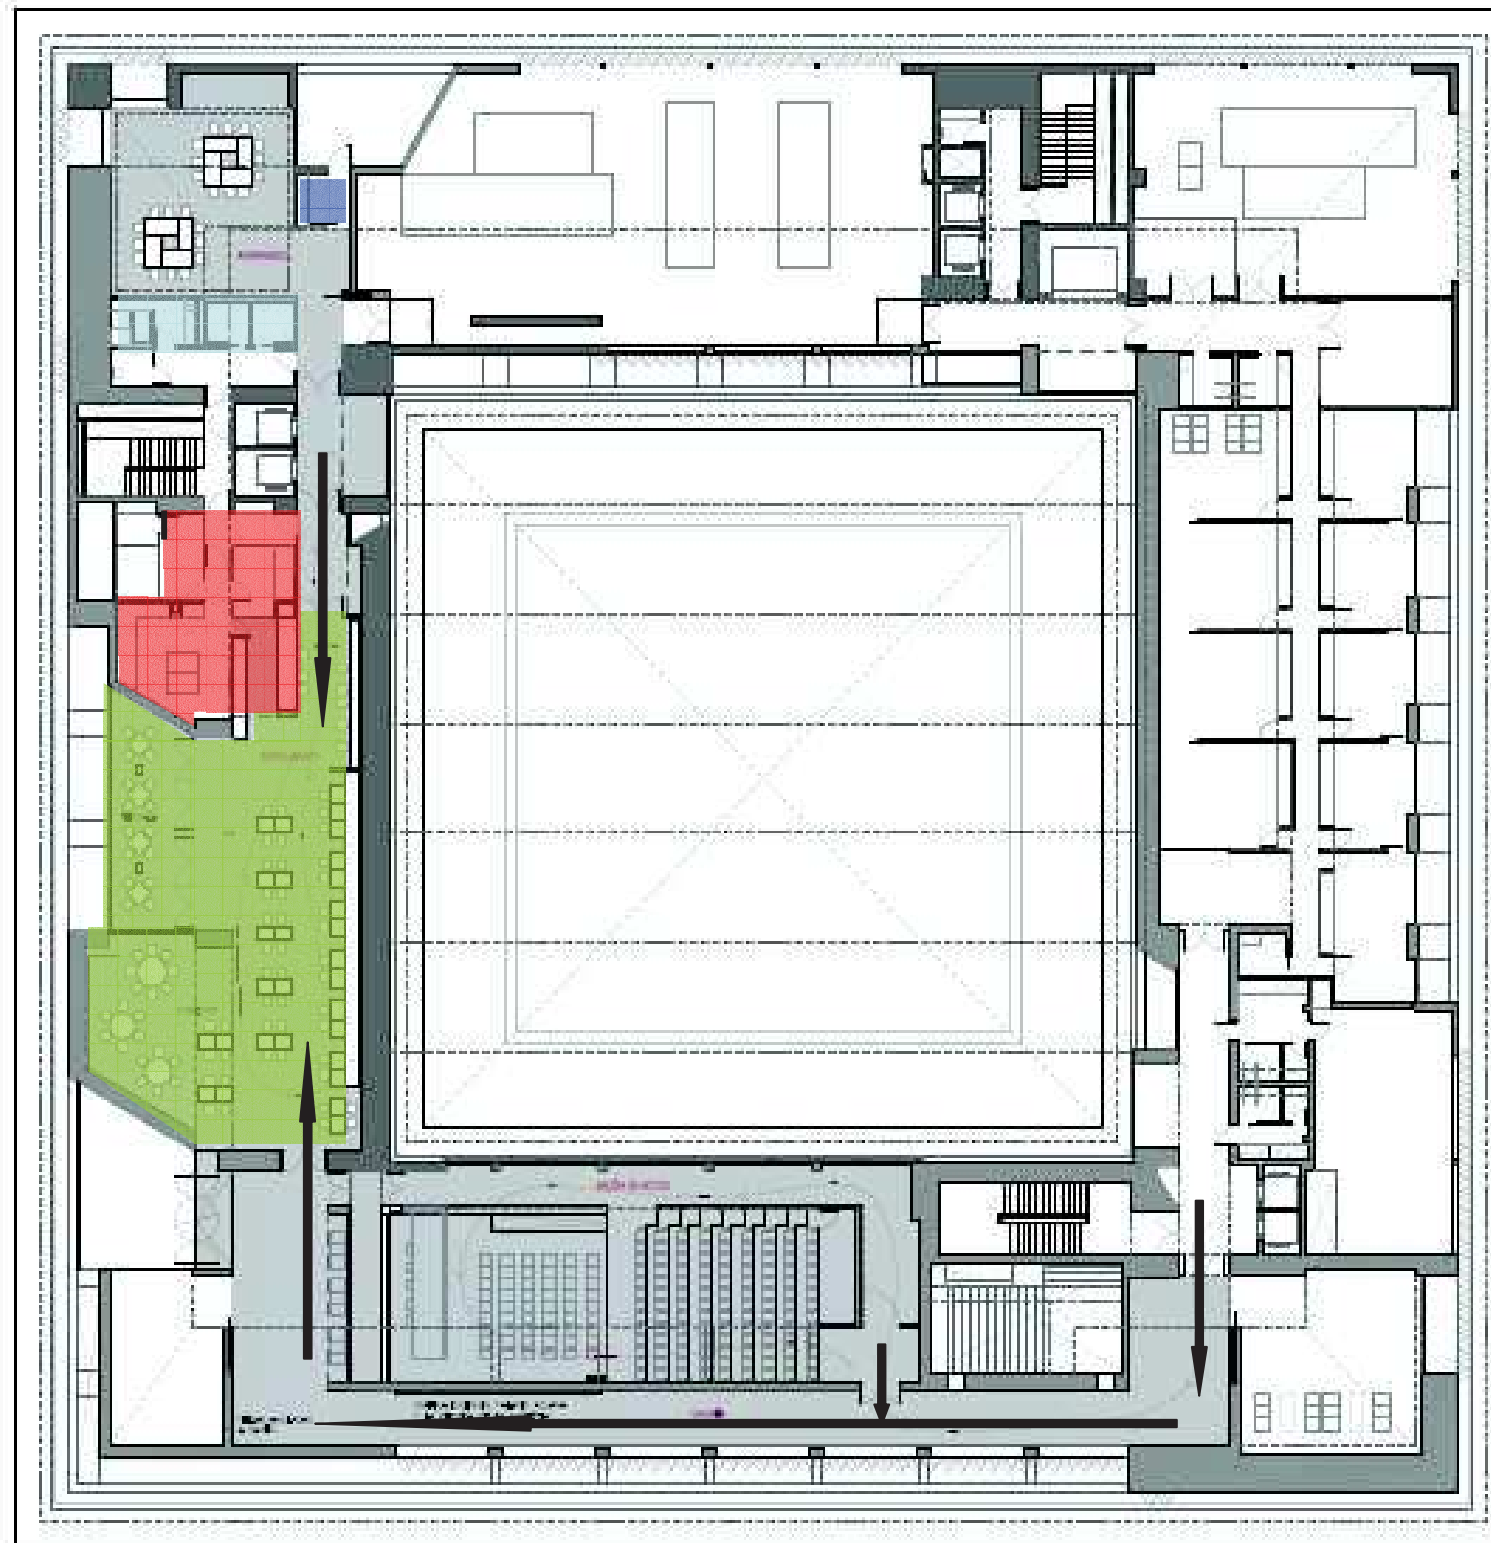


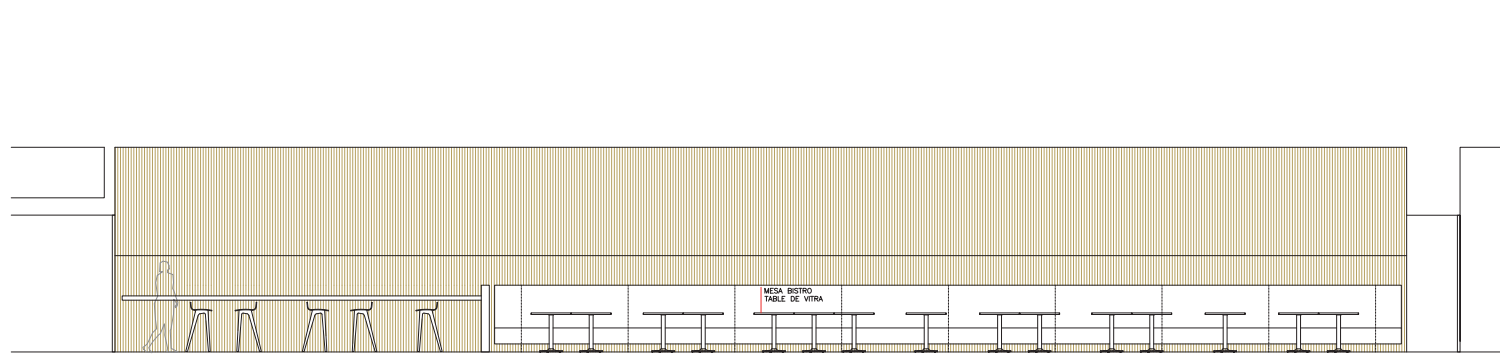


SECCIÓN 1

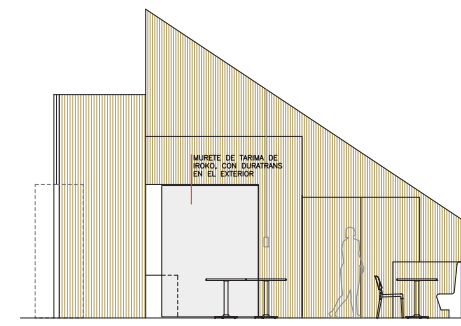


SECCIÓN 2

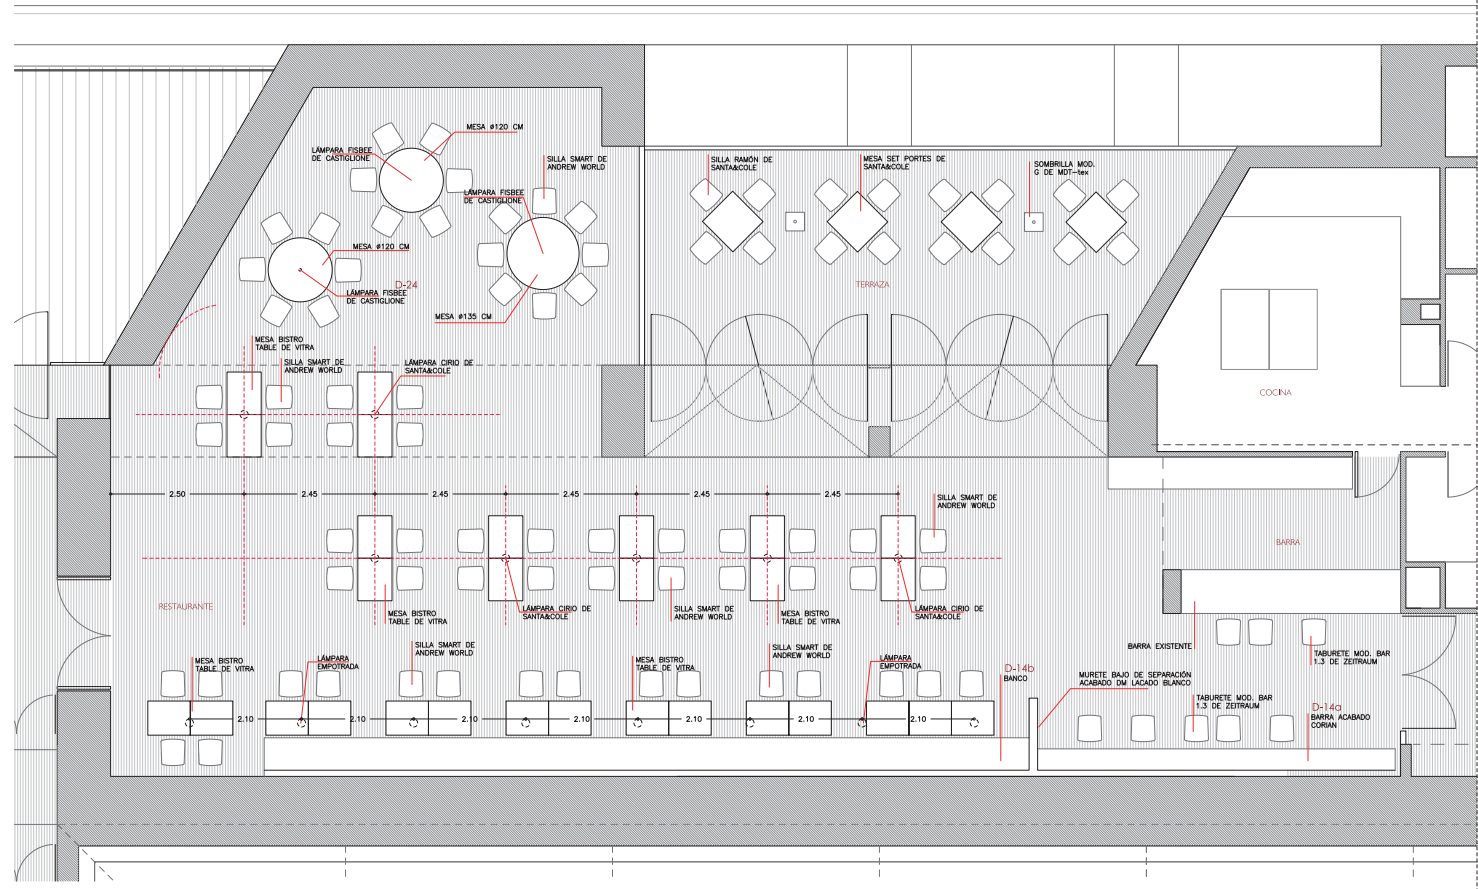

PLANTA RESTAURANTE

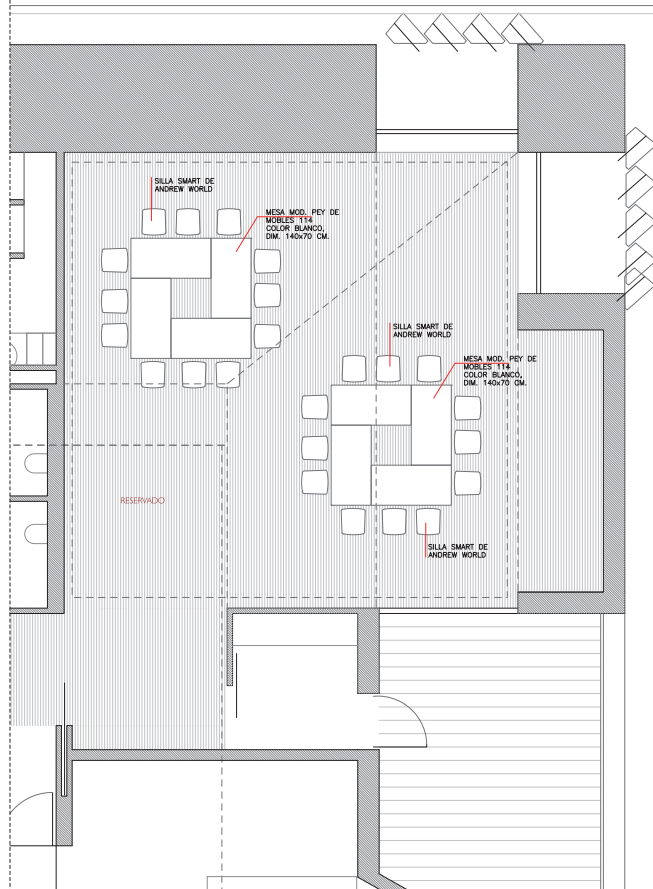

PLANTA RESERVADO

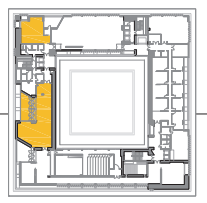

SILLA SMART DE ANDREW WORLD BISTRO TABLE DE VITRA TABURETE BAR DE ZETRAM LAMPARA CIRIO DE SANTACOLE MESA MOD. PEY DE MOIBLES 114

MUSEO DE MÁLAGA. PALACIO DE LA ADUANA
 PROYECTO DE OBRA DEL MOBILIARIO DE AREAS PUBLICAS
 MECD SECRETARÍA DE ESTADO DE CULTURA
 Dirección General de Bienes Culturales y del Patrimonio Histórico
 Genesys de Infraestructuras y Equipamiento
 PROYECTO MODIFICADO
 OCTUBRE 2015
 F. CUARTA RESTAURANTE Y RESERVADO
 PLANO DE CONTENIDOS Y ACABADOS
 M 06
 E 1:50

