



SECCION TRANSVERSAL A-B

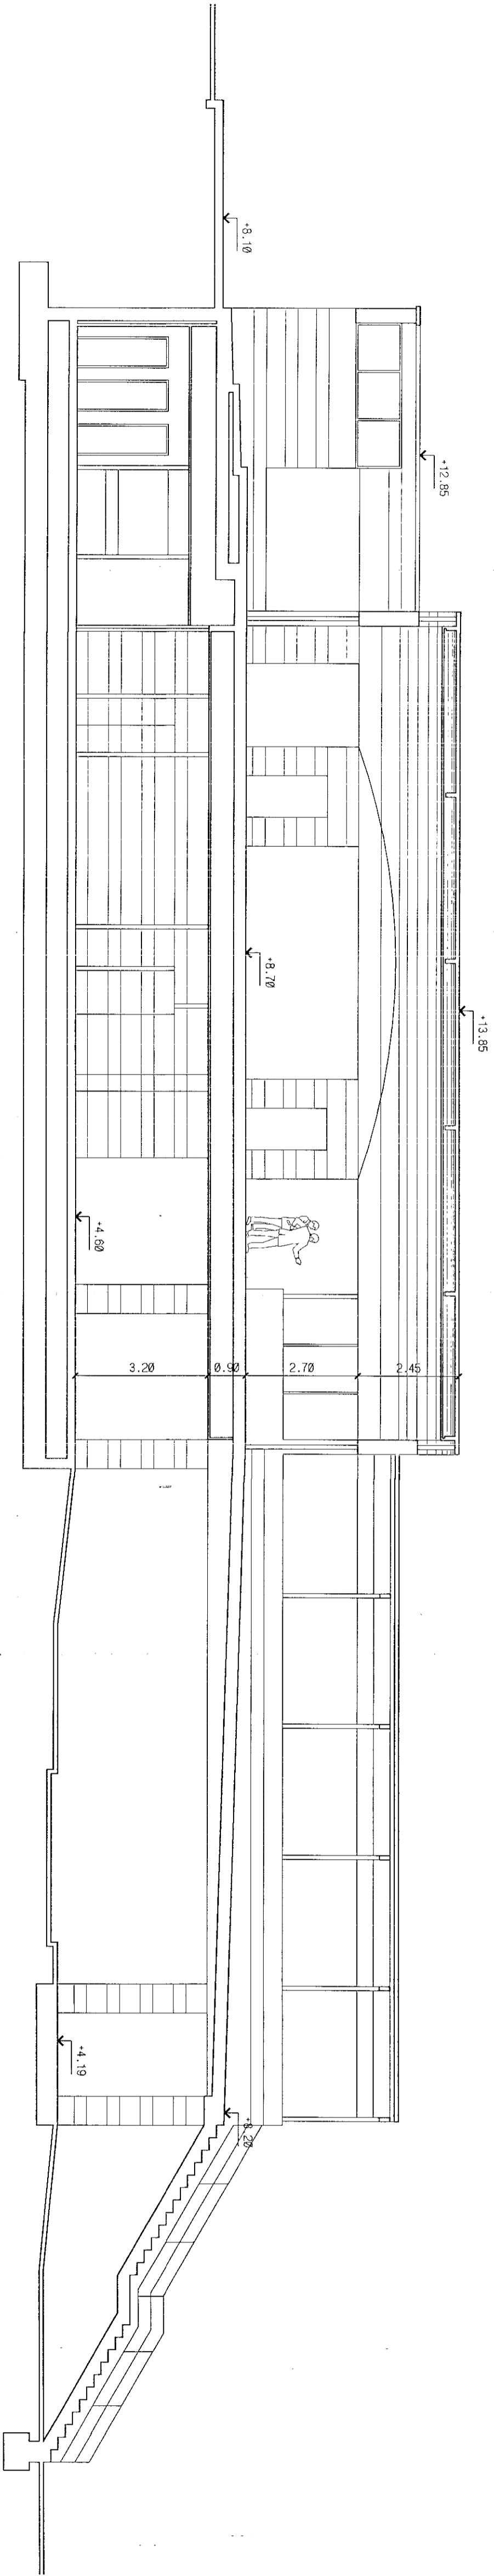

SECCION TRANSVERSAL C-D

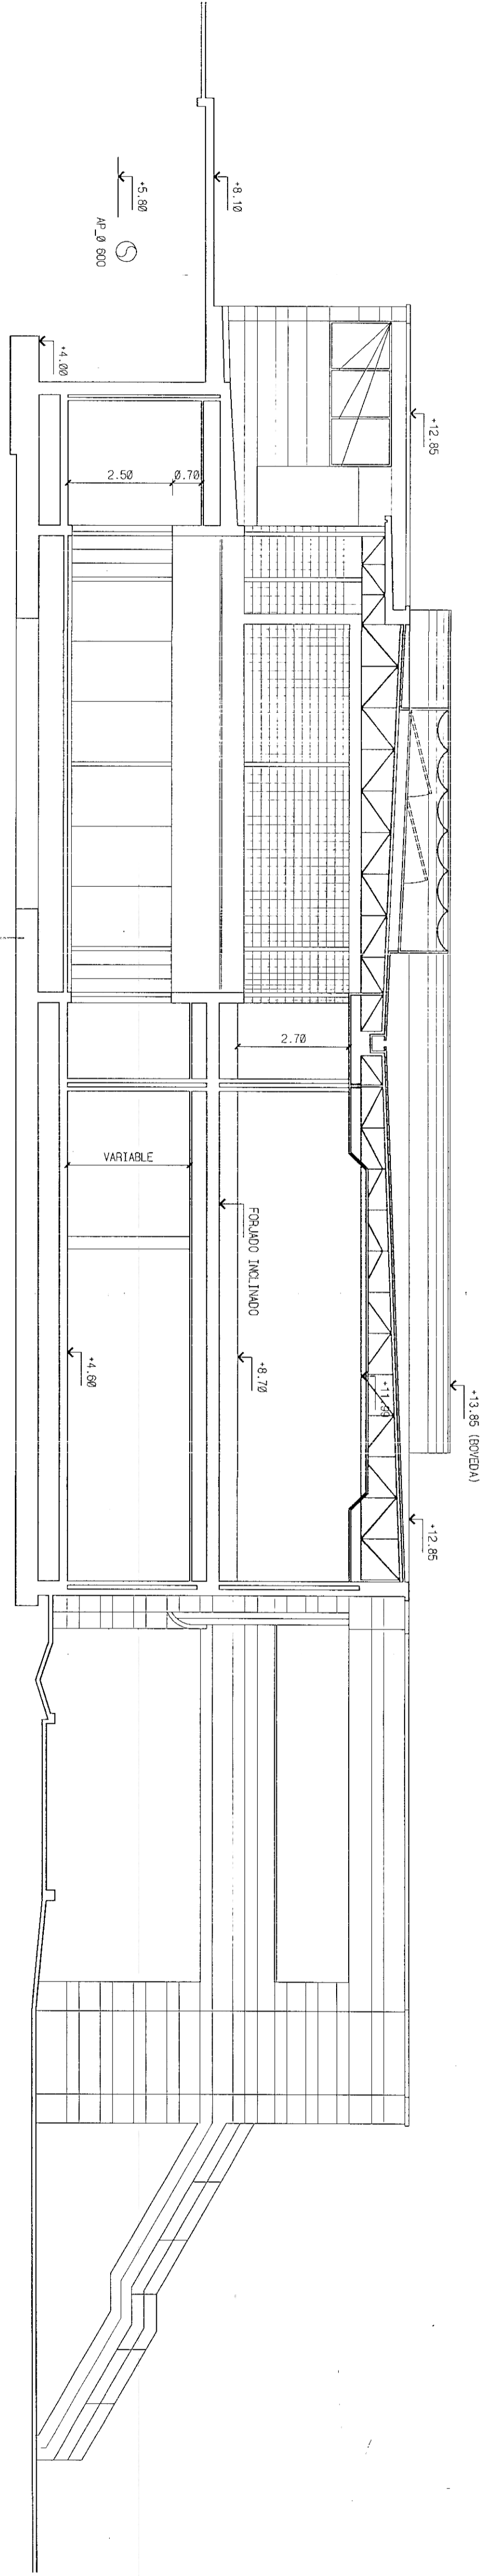

SECCION TRANSVERSAL E-F

REV	FECHA	DESCRIPCION	DIBUJO	COMPRO	PROYECTO	V	B	V	B	PROYECTO	FECHA
0	10-08-90	EDIFICIO									
1	15-01-91	REFORMA ALTA									
2											
3											
4											
5											
6											
7											
8											

SOCIEDAD ESTATAL PARA LA EXPOSICION UNIVERSAL DE SEVILLA 92

DIVISION DE PROYECTOS Y CONSTRUCCION

EDIFICIO DE EXPOSICION Y PROYECCION

JARDIN AMERICANO

SECCIONES TRANSVERSALES

PLANO N° 1

AL/P-128-7/1005

ESCALA: 1:100

ACTIVIDAD:

EXPO 92

SEVILLA

PROYECTO: