


SECCION LONGITUDINAL G-H

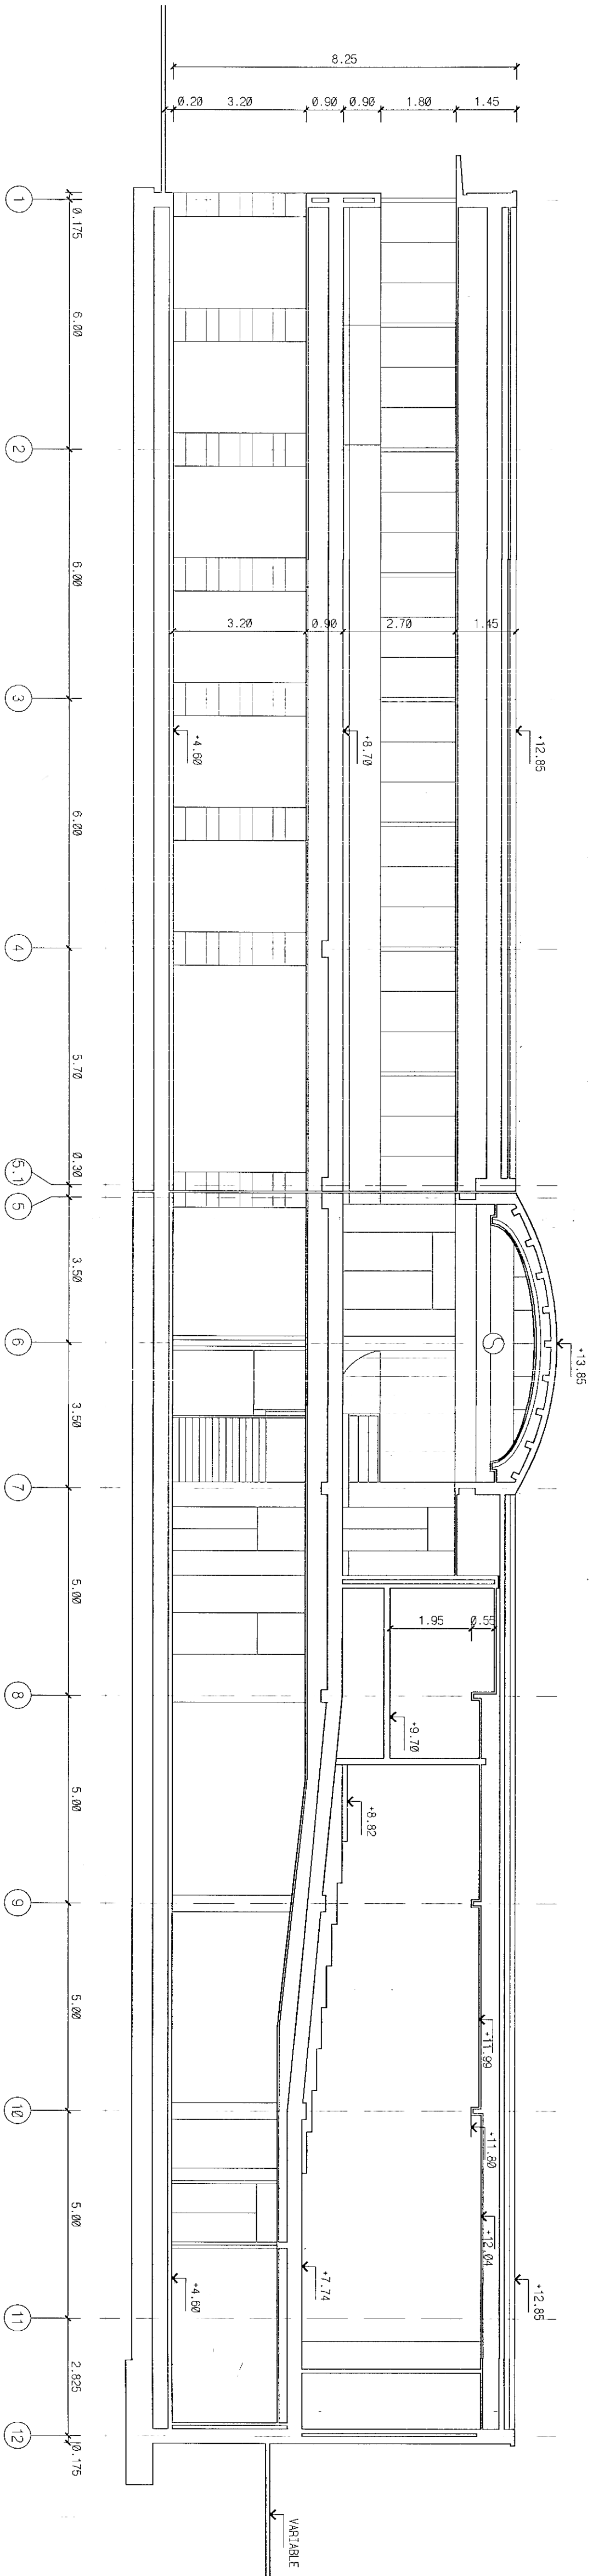

SECCION LONGITUDINAL I-J

REV.	FECHA	DESCRIPCION	DIBUJO	COMPR.	PROYECT.	V. B.	V. B.
0	10-08-90	EXISTENTE					
1	15-01-91	REFORMA ALTOBOS					
2							
3							
4							
5							
6							
7							
8							

SOCIEDAD ESTATAL PARA LA EXPOSICION UNIVERSAL DE SEVILLA 92		EXP 92
DIVISION DE PROYECTOS Y CONSTRUCCION		
EDIFICIO DE EXPOSICION Y PROYECCION		PROYECTO:
JARDIN AMERICANO		
SECCIONES LONGITUDINALES		PLANO N° 1
		ESCALA: 1:120
		ACTIVIDAD: