




FACHADA NORTE

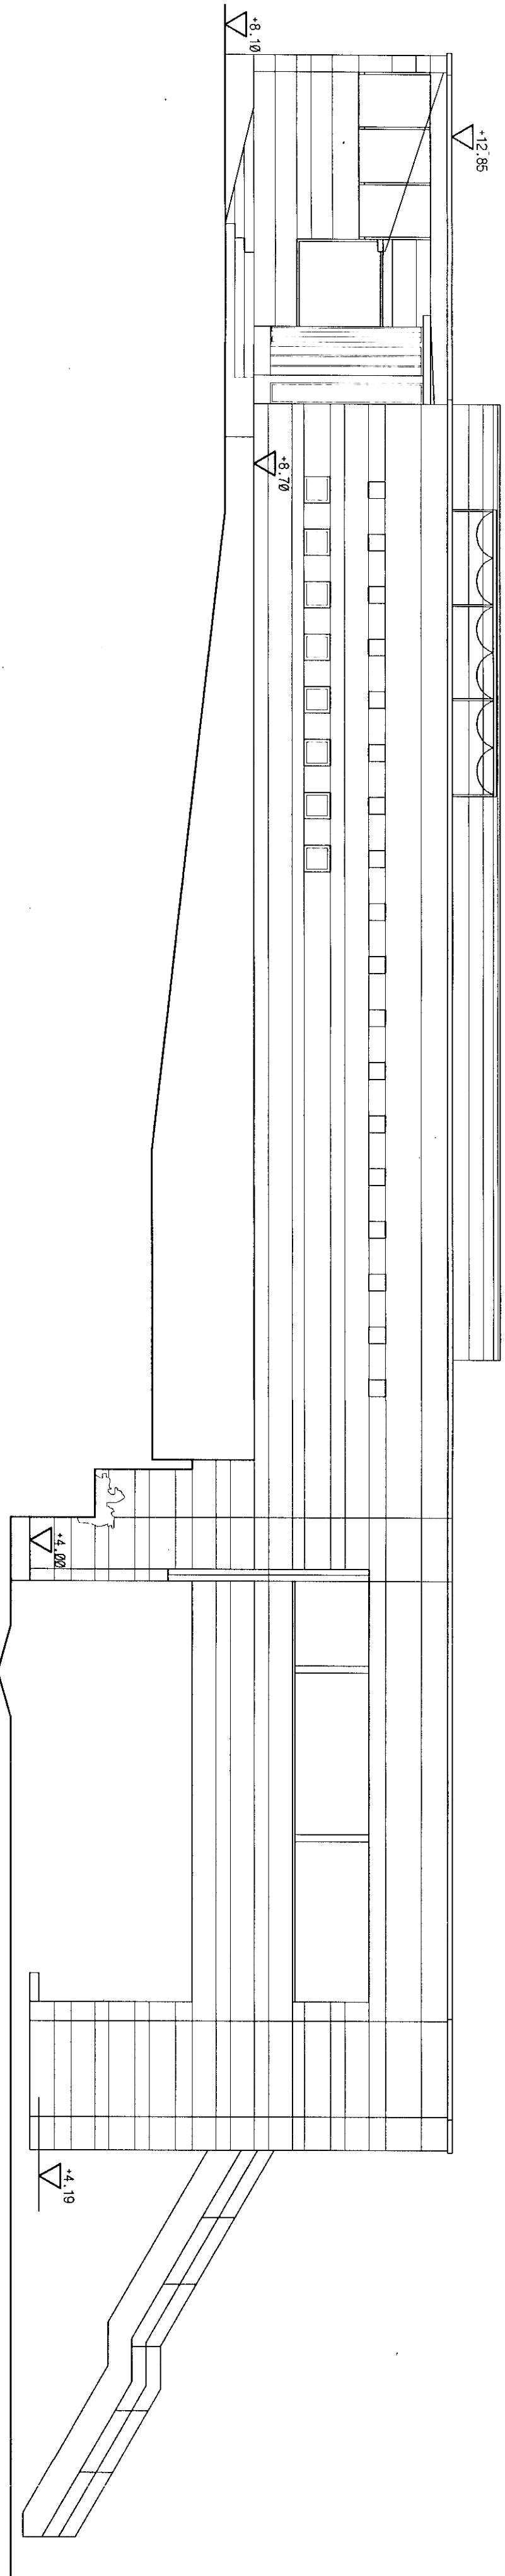

FACHADA SUR

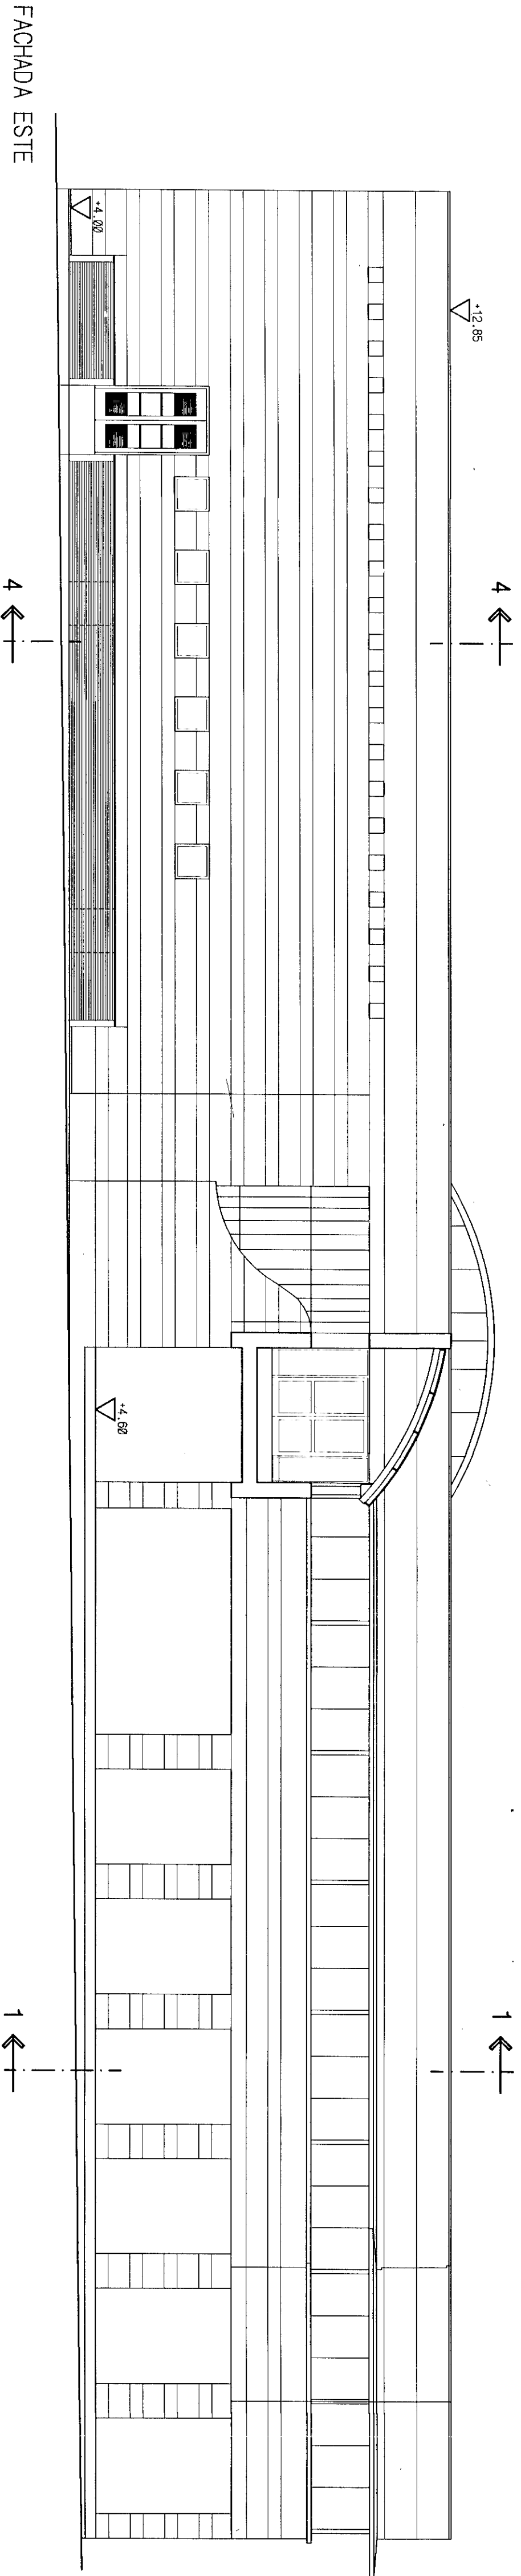

FACHADA ESTE

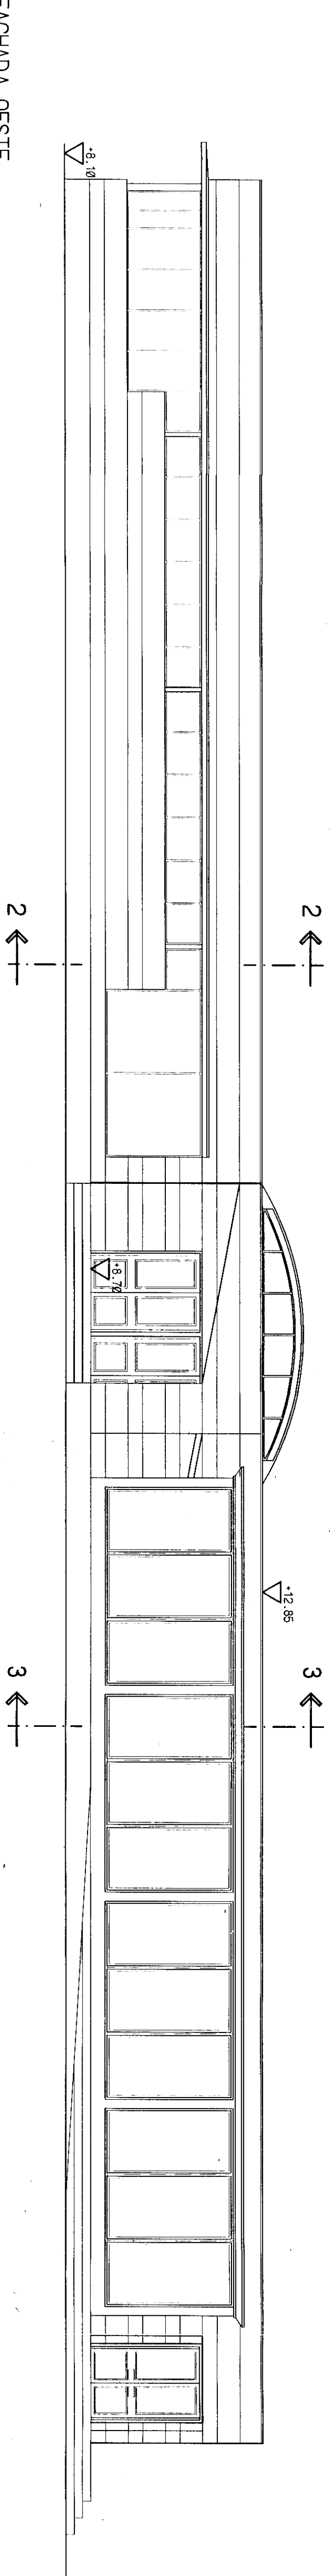

FACHADA OESTE

REV.	FECHA	DESCRIPCION	DIBUJO	CONTR.	PROYECT.	V. B.	V. B.
0	18-05-90	EXISTEN					
1	15-01-91	REFORMADO ALTURAS					
2	02-05-91	REFORMADO - MUJERES					
3	10-12-91	REFORMADO FINAL					
4							
5							
6							
7							
8							

SOCIEDAD ESTATAL PARA LA EXPOSICION UNIVERSAL DE SEVILLA 92	EXP 92
DIVISION DE PROYECTOS Y CONSTRUCCION	
EDIFICIO DE EXPOSICION Y PROYECCION	PROYECTO: P-128-7
JARDIN AMERICANO	
FACHADAS	PLANO N.º: A1/P-128-7/1007
	ESCALA: 1:100
	ACTIVIDAD: