
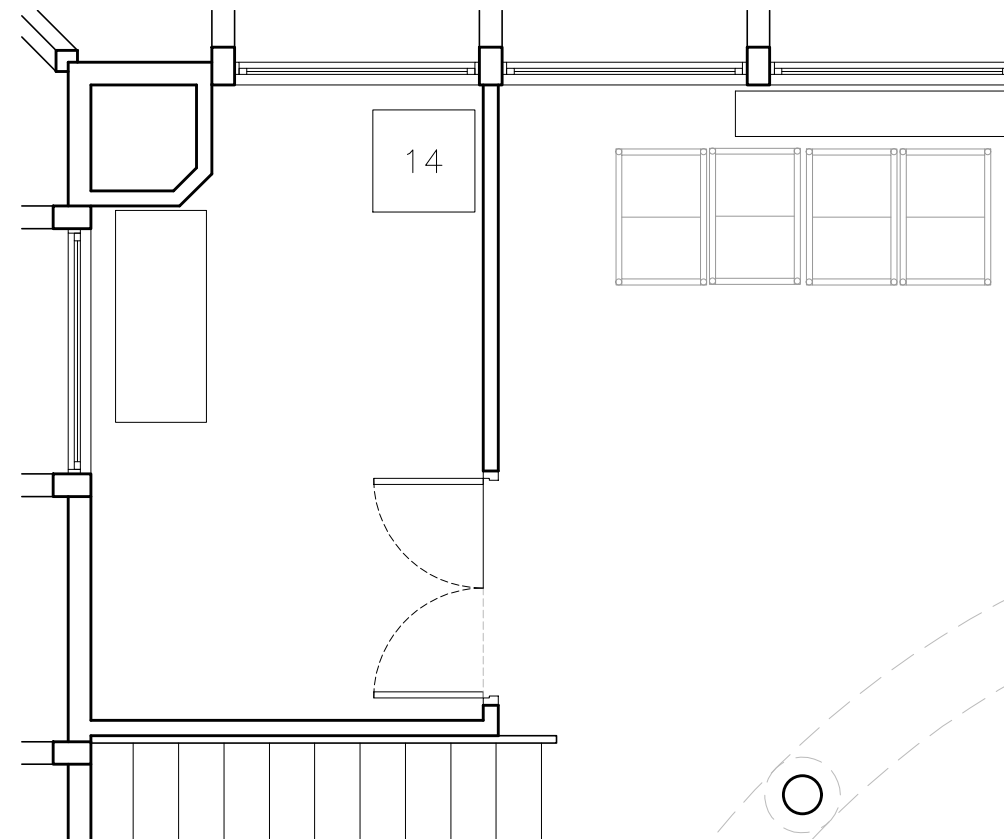


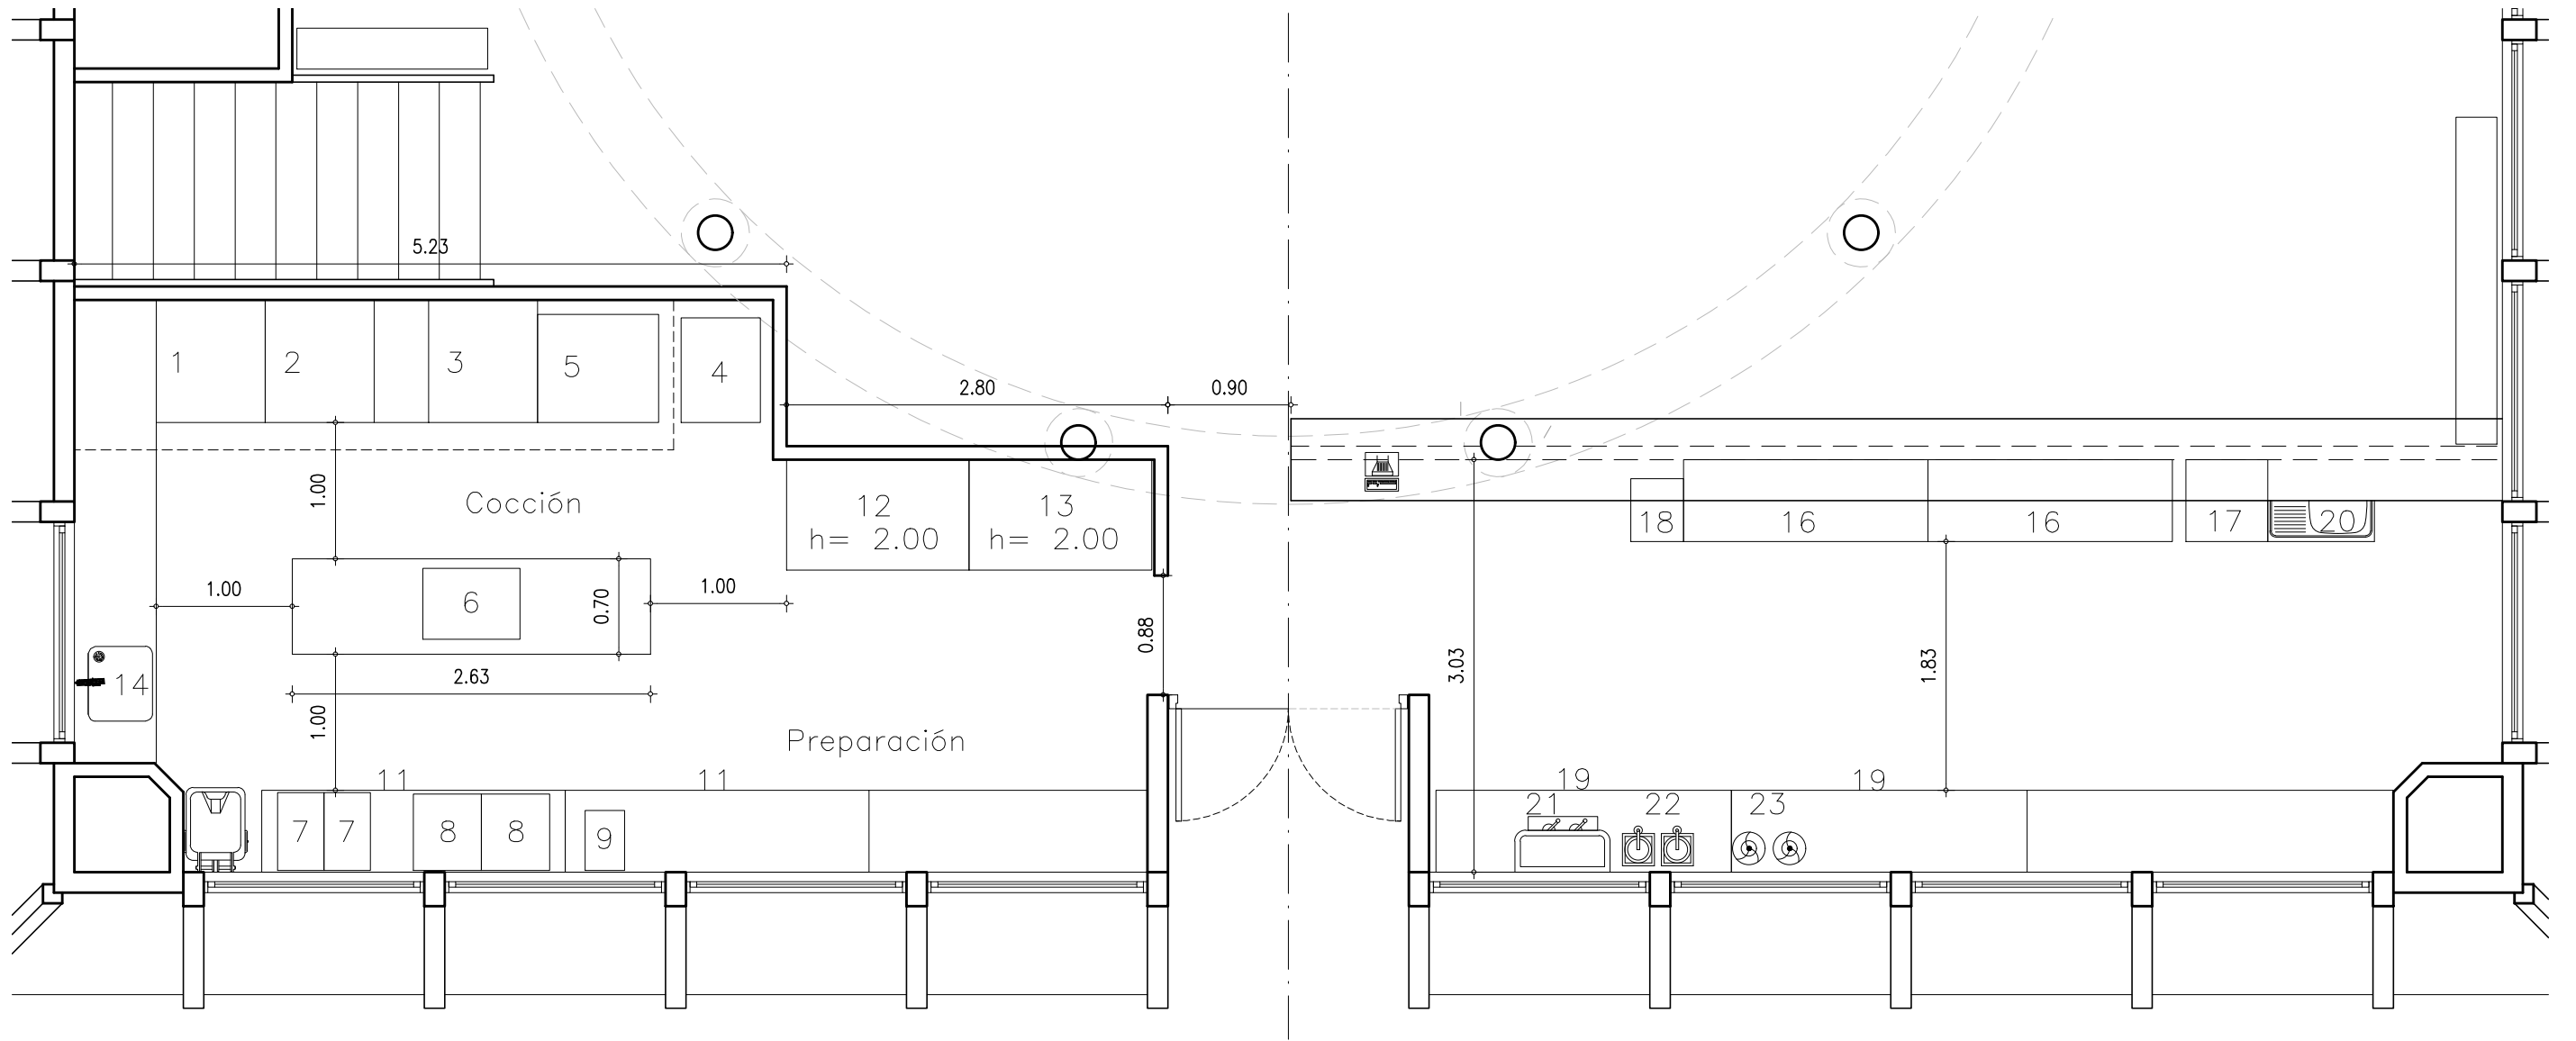

COCINA

- ① PLANCHA FRY-TOP (Fondo 900) 14 kW Gas
- ② COCINA 6 F (Fondo 900) 35 kW Gas
- ③ FREIDORA 24x24 (Fondo 900) 17 kW Gas
- ④ CARRO CALIENTE 15 GN BAND. 1/1 3 kW 230V
- ⑤ HORNO CONV. MIXTA A VAPOR 10 BANDEJAS GN 1/1 18,5 kW 400V 3+N
- ⑥ ABATIDOR DE TEMPERATURA 3 BANDEJAS GN 1/1 1,1 kW 230V
- ⑦ BAÑO MARIA GN 1/1 1 kW 230V
- ⑧ CALENTADOR FRITOS INFRA. GN 1/1 1 kW 230V
- ⑨ CORTADOR DE FIAMBRE DISCO 275 230V
- ⑩ CAMPANA EXTRACT. 18/18 5,5 Cv 15000m3/h
- ⑪ MESA REFIGERADA 4 PUERTAS 0,23 kW 230V
- ⑫ ARMARIO REFIGERADO 2 P. GN 2/1 0,45 kW 230V
- ⑬ ARMARIO CONGELADOR 2 P. GN 2/1 0,65 kW 230V
- ⑭ FREGADERO

LAVADO

- ⑮ LAVAVAJILLA INDUSTRIAL CAPOTA 50x50 11,10 kW 230V

BARRA

- ⑯ MESA REFIGERADA 3 PUERTAS 0,21 kW 230V
- ⑰ LAVAVAJILLA INDUSTRIAL CESTA 50x50 3,40 kW 230V
- ⑱ FABRICA DE CUBITOS 30Kg/día 0,35 kW 220V
- ⑲ FRETE MOSTRADOR REF. 3 PUERTAS 0,23 kW 230V
- ⑳ FREGADERO
- ㉑ CAFETERA
- ㉒ MOLINILLOS
- ㉓ EXPRESOR

DIEGO F. TREGLOS SIGNORELLI

Arquitecto Col. 680
625 233 715 dftreglos@coaalmeria.com

MARIA PINTOR ZAMORA

Arquitecta Col. 507
Tel. 646 020 371
maria.pintor@pintorarquitectura.com

PROYECTO BASICO Y EJECUCION DE:

PROYECTO DE REFORMA
ESCUELA ANDALUZA DE SALUD PUBLICA

PLANO DE:

EQUIPAMIENTO COCINA Y BARRA

PROMOTOR:

ESCUELA ANDALUZA DE SALUD PUBLICA

SITUACIÓN

Ctra. del Observatorio 4,Beiro. CP. 18011
GRANADA

ESCALA:

1/50

FECHA:

Diciembre 2024

REVISION:

PLANO

C08