
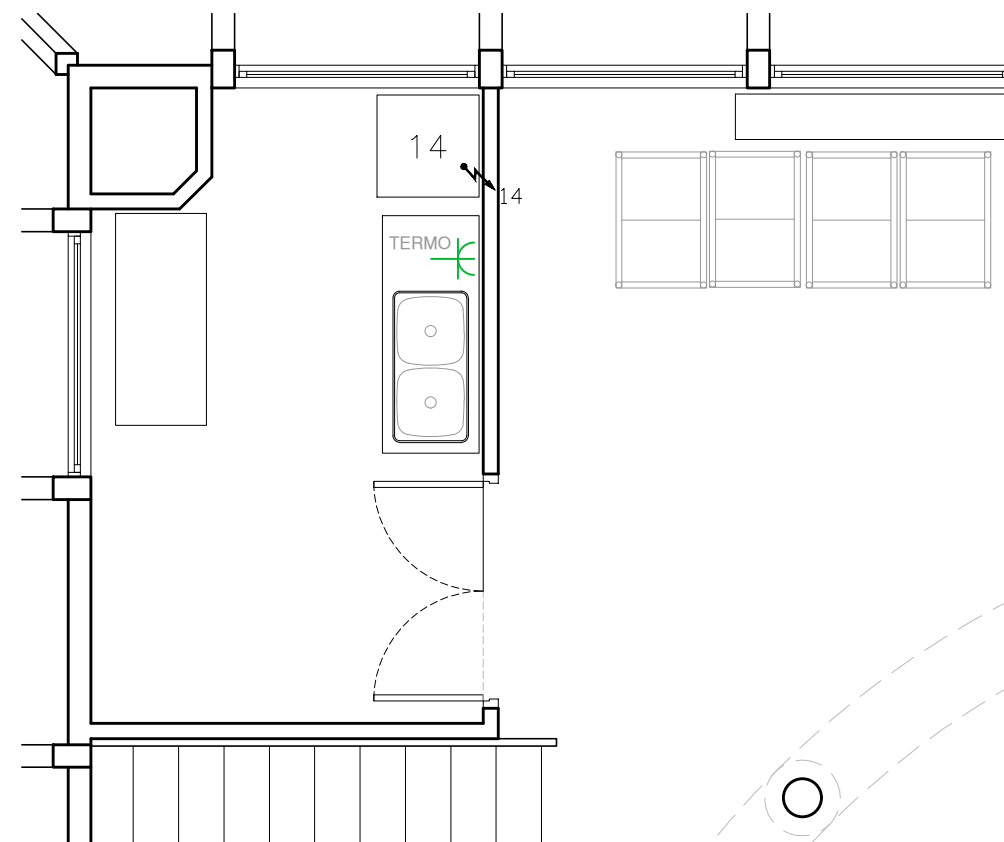


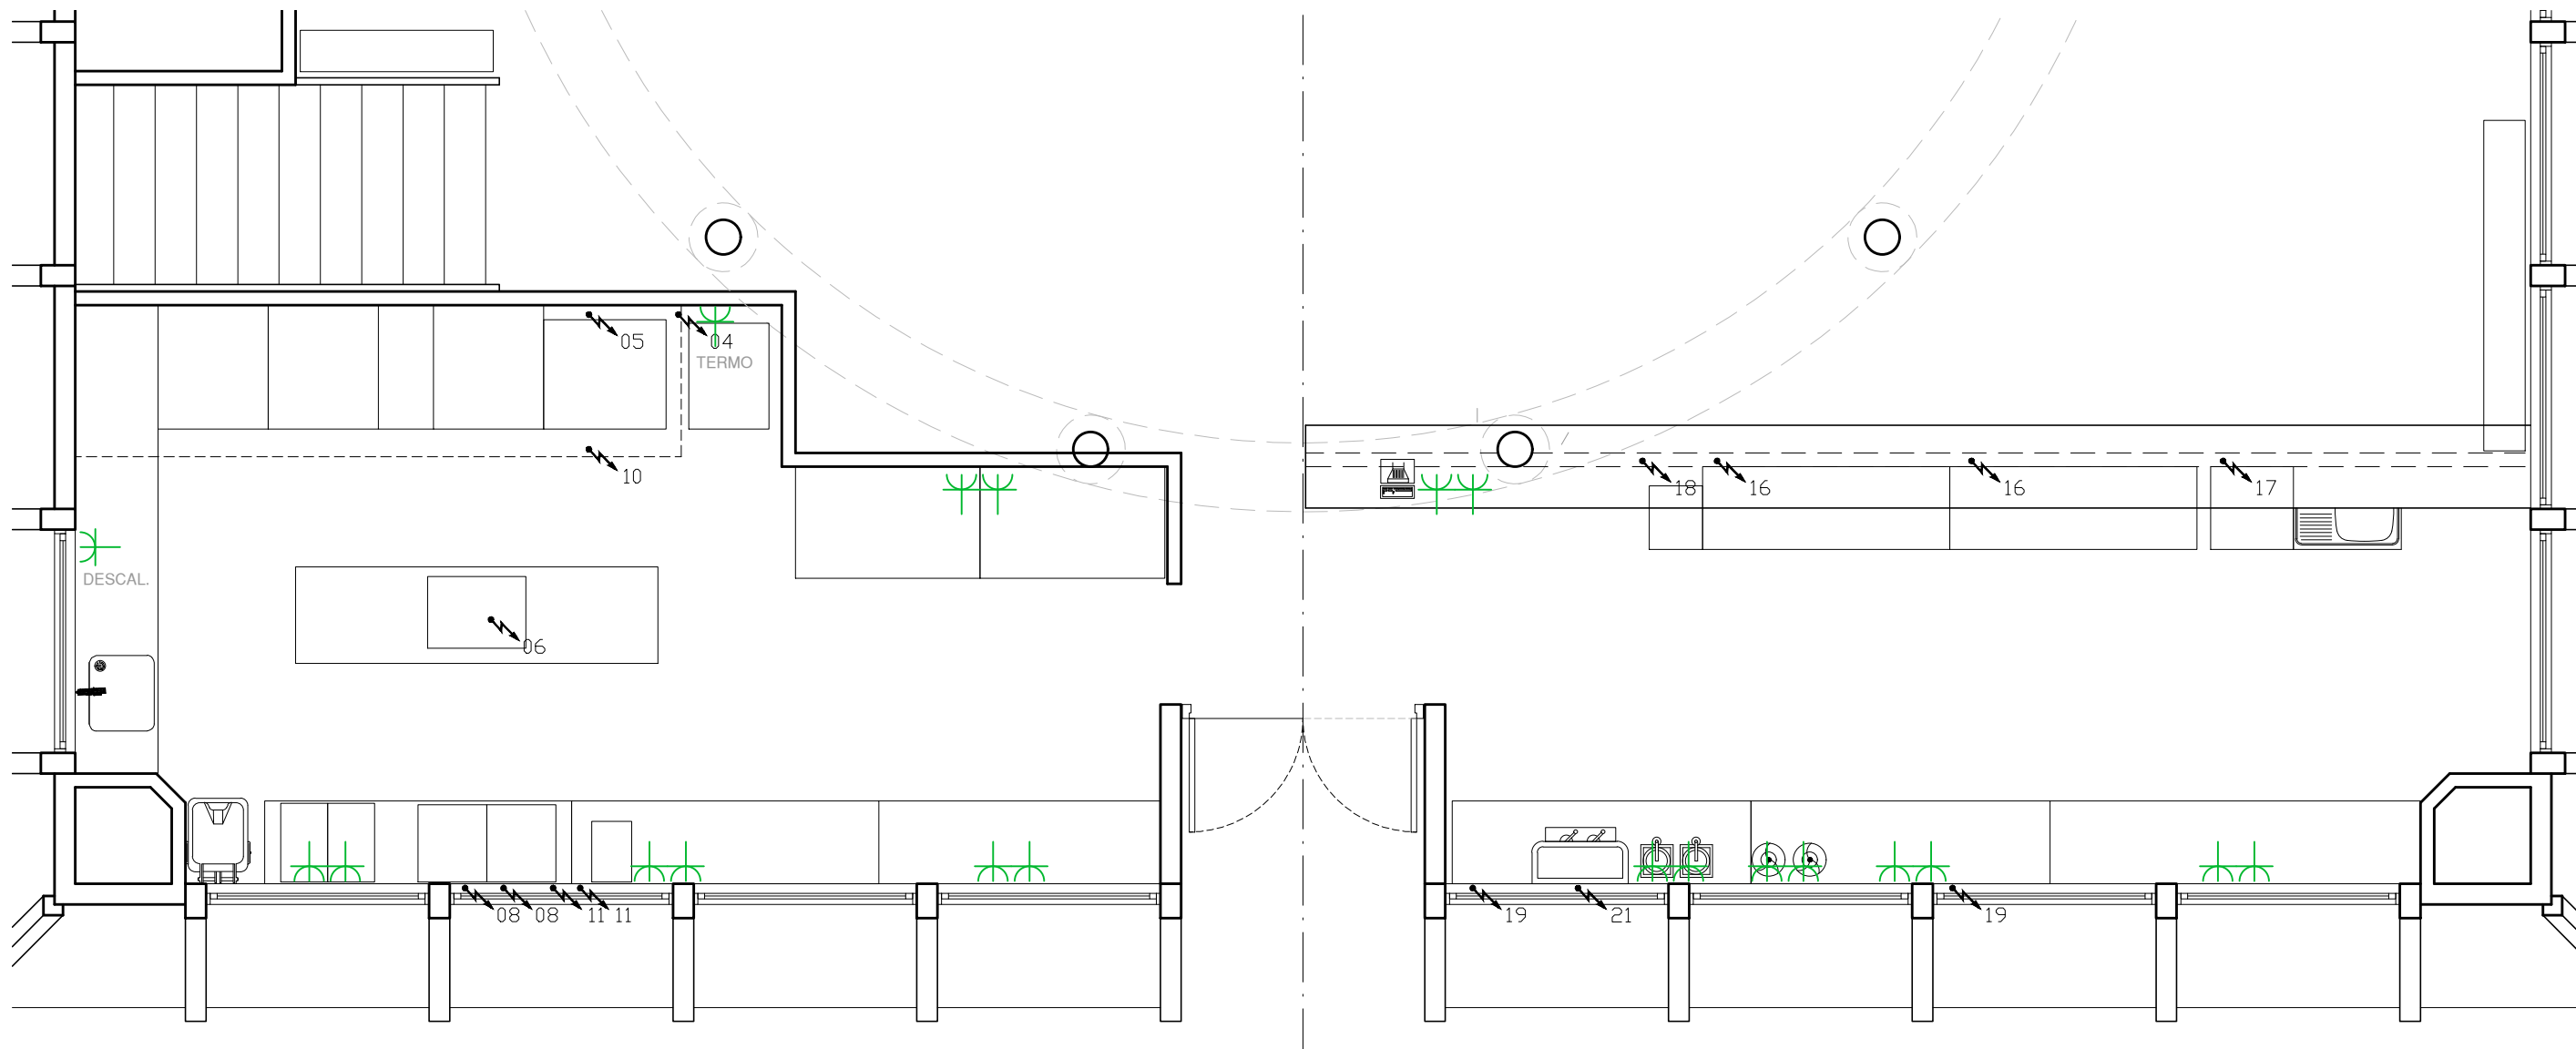

COCINA

- ① PLANCHA FRY-TOP (Fondo 900) 14 kW Gas
- ② COCINA 6 F (Fondo 900) 35 kW Gas
- ③ FREIDORA 24+24 (Fondo 900) 2x17.4 kW Gas
- ④ CARRO CALIENTE 15 GN BAND. 1/1 3 kW 230V
- ⑤ HORNO CONV. MIXTA A VAPOR 10 BANDEJAS GN 1/1 18,5 kW 400V 3+N
- ⑥ ABATIDOR DE TEMPERATURA 3 BANDEJAS GN 1/1 1,1 kW 230V
- ⑦ BAÑO MARIA GN 1/1 1 kW 230V
- ⑧ CALENTADOR FRITOS INFRA. GN 1/1 1 kW 230V
- ⑨ CORTADOR DE FIAMBRE DISCO 275 230V
- ⑩ CAMPANA EXTRACT. 18/18 5,5 Cv 15000m3/h
- ⑪ MESA REFRIGERADA 4 PUERTAS 0.23 kW 230V
- ⑫ ARMARIO REFRIGERADO 2 P. GN 2/1 0.45 kW 230V
- ⑬ ARMARIO CONGELADOR 2 P. GN 2/1 0.65 kW 230V
- ⑭ FREGADERO

LAVADO

- ⑮ LAVAVAJILLA INDUSTRIAL CAPOTA 50x50 11,10 kW 230V

BARRA

- ⑯ MESA REFRIGERADA 3 PUERTAS 0,21 kW 230V
- ⑰ LAVAVAJILLA INDUSTRIAL CESTA 50x50 3,40 kW 230V
- ⑱ FABRICA DE CUBITOS 30Kg/dia 0,35 kW 220V
- ⑲ FRENTE MOSTRADOR REF. 3 PUERTAS 0,23 kW 230V
- ⑳ FREGADERO
- ㉑ CAFETERA
- ㉒ MOLINILLOS
- ㉓ EXPRESOR

DIEGO F. TREGLOS SIGNORELLI

Arquitecto Col. 680
625 233 715 dftreglos@coaalméria.com

MARIA PINTOR ZAMORA

Arquitecta Col. 507
Tel. 646 020 371
maria.pintor@pintorarquitectura.com

PROYECTO BASICO Y EJECUCION DE:
**PROYECTO DE REFORMA
ESCUELA ANDALUZA DE SALUD PUBLICA**
PLANO DE:
INSTALACION DE FUERZA

PROMOTOR:
ESCUELA ANDALUZA DE SALUD PUBLICA

SITUACIÓN
**Ctra. del Observatorio 4,Beiro. CP. 18011
GRANADA**

ESCALA:
1/50
FECHA:
Diciembre 2024
REVISION:

PLANO
C10