PLANTA SÓTANO

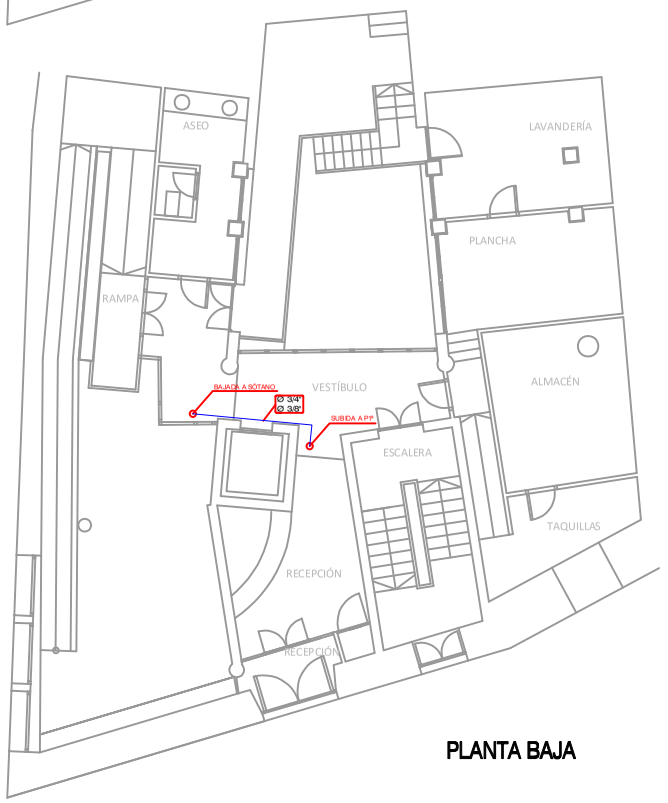

PLANTA BAJA

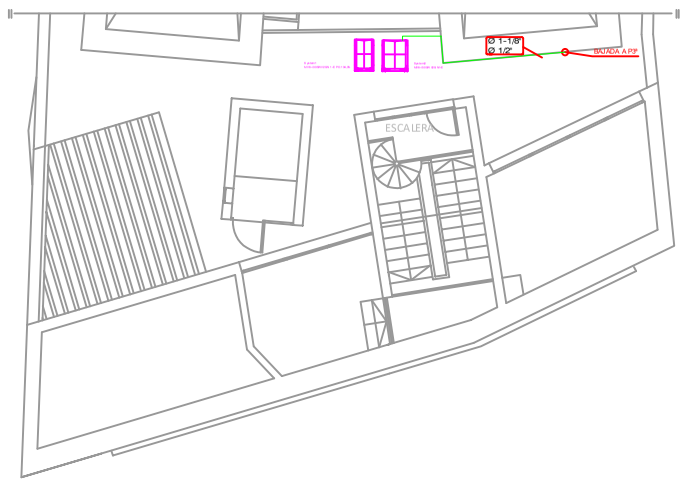

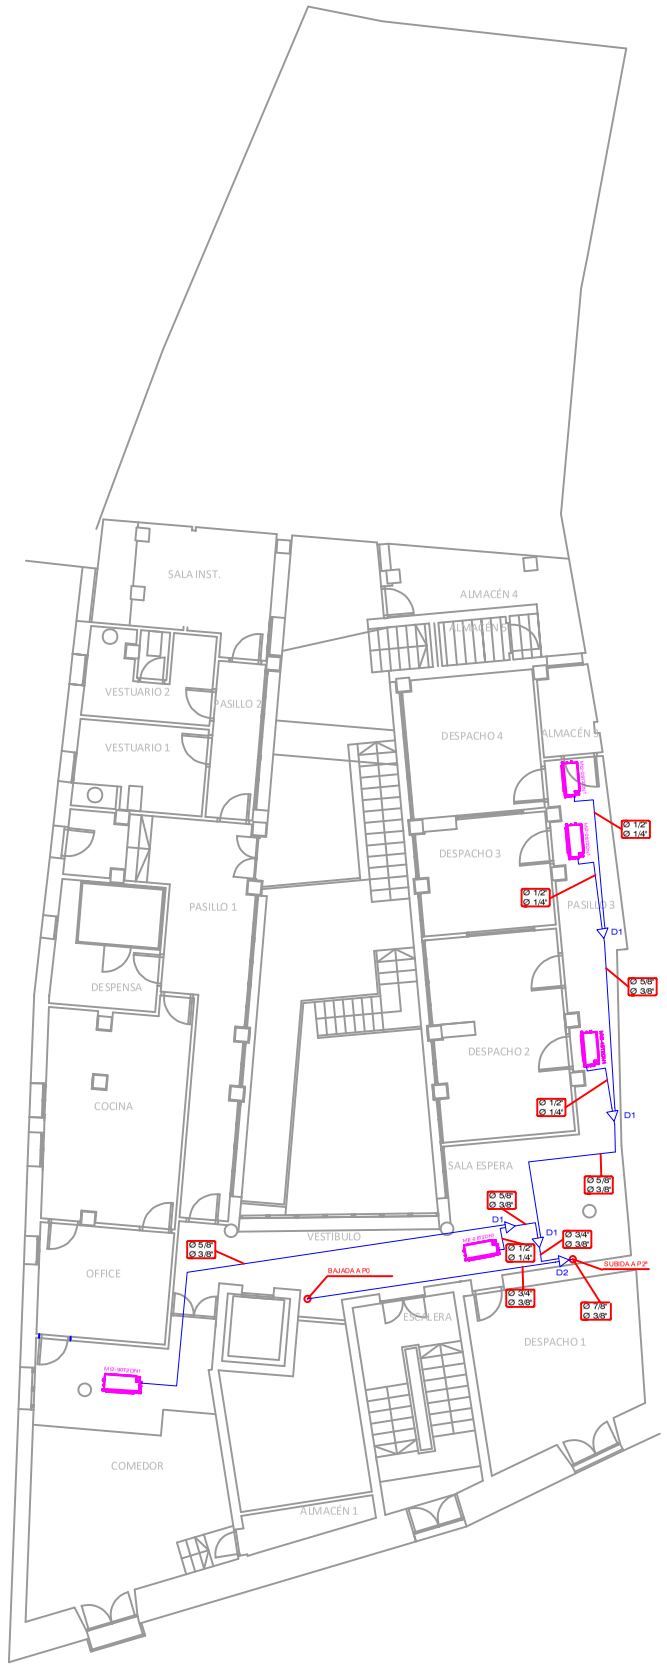

PLANTA PRIMERA

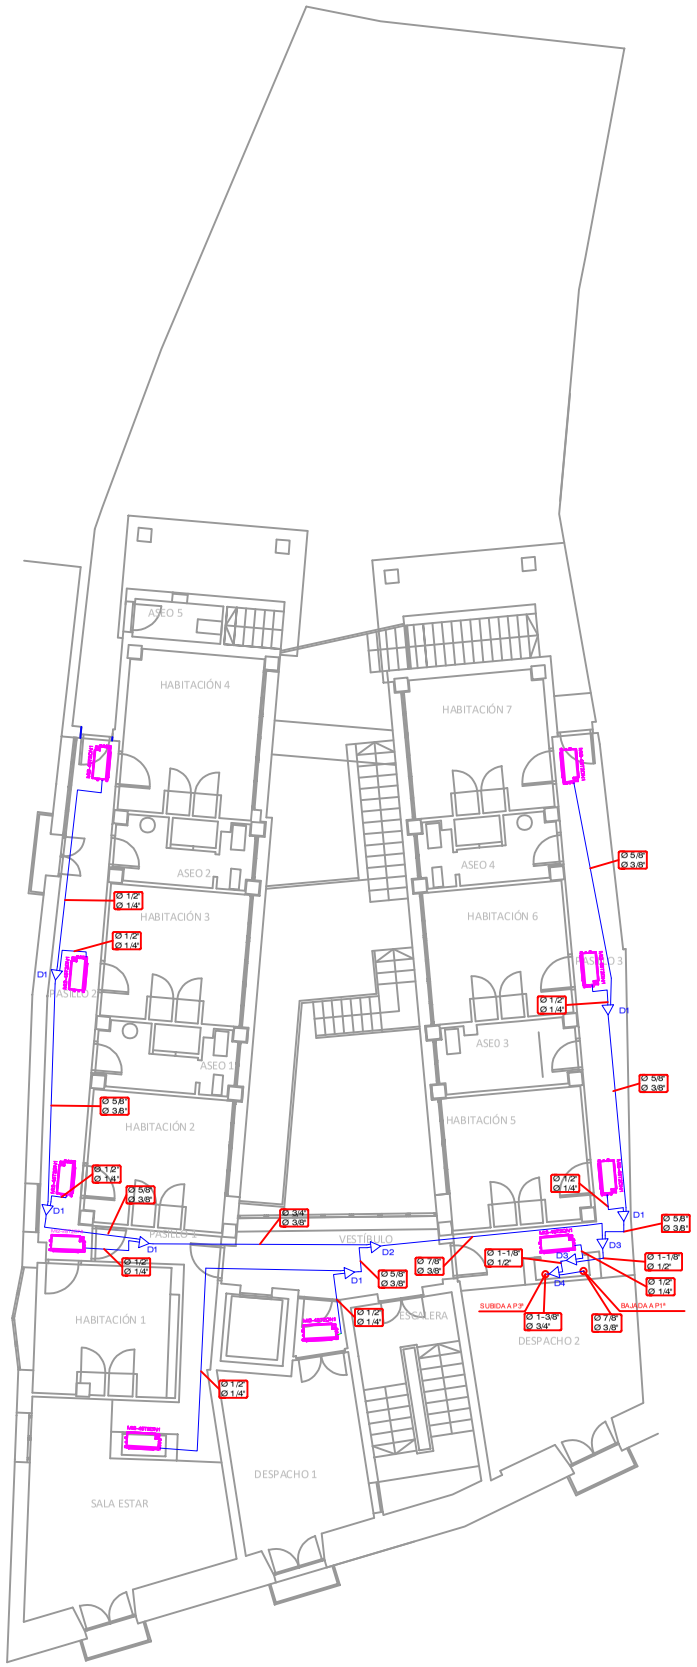

PLANTA SEGUNDA

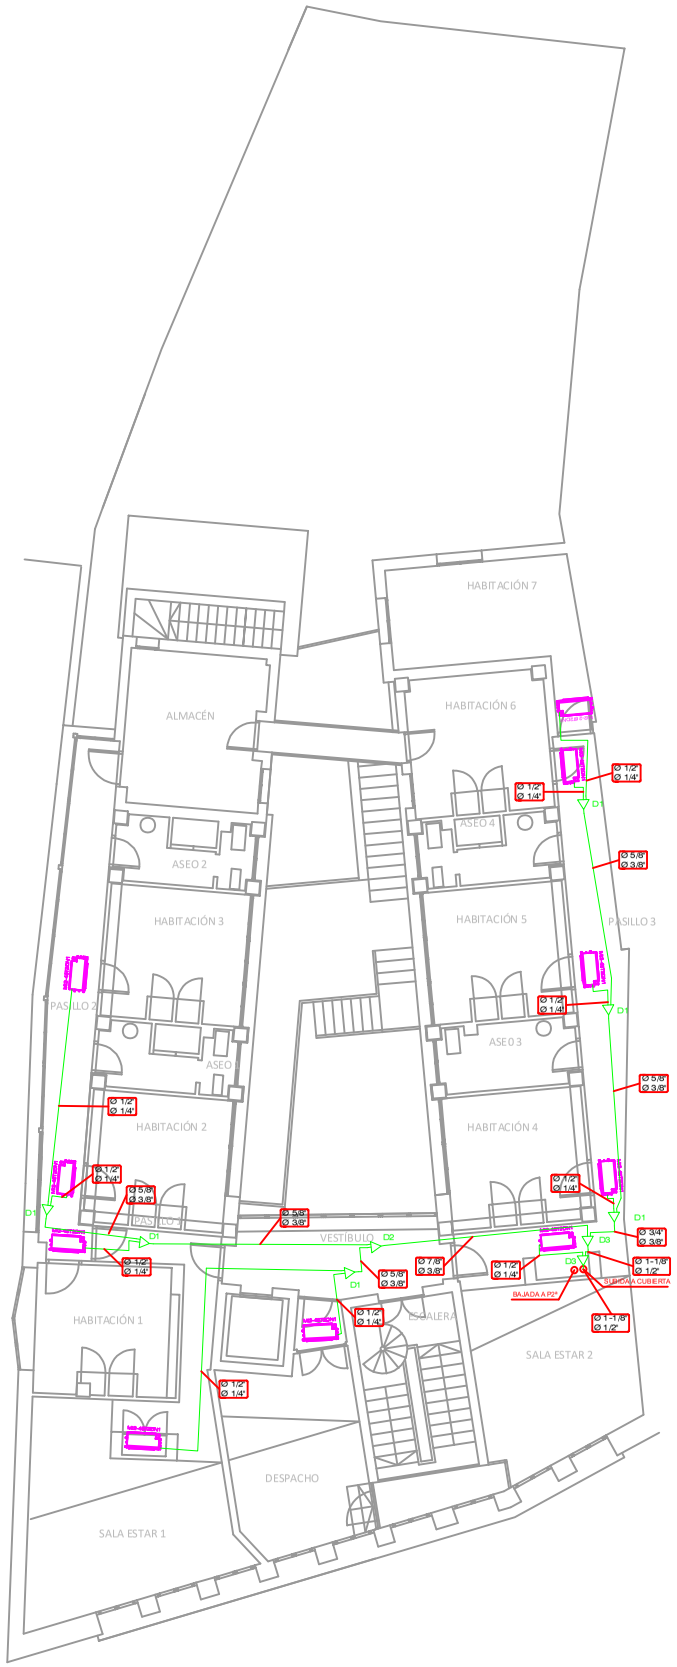

PLANTA TERCERA

LEYENDA

	UNIDAD INTERIOR VRV DE CONDUCTOS
	RED DE TUBERÍAS FRIGORÍFICAS DE COBRE SISTEMA 01 (33 KW)
	RED DE TUBERÍAS FRIGORÍFICAS DE COBRE SISTEMA 02 (50 KW)
D1	DISTRIBUIDOR DE COBRE MODELO KCMI112
D2	DISTRIBUIDOR DE COBRE MODELO KCMI212
D3	DISTRIBUIDOR DE COBRE MODELO KCMI312
D4	DISTRIBUIDOR DE COBRE MODELO KCMI412
	UNIDAD EXTERIOR VRV

CONSEJERÍA DE INCLUSIÓN SOCIAL, JUVENTUD, FAMILIAS E IGUALDAD
Secretaría General Técnica

DENOMINACIÓN DEL TRABAJO REFORMADO AL PROYECTO BÁSICO Y DE EJECUCIÓN PARA LA MEJORA DE LA EFICIENCIA ENERGÉTICA DEL C.P.M. DE JAÉN "CARMEN MICHELENA"	SITUACIÓN C/. MONTERO MOYA, 7 JAÉN (JAÉN)
	ESCALAS 1:100
DENOMINACIÓN DEL PLANO CLIMATIZACIÓN - SISTEMA VRV CIRCUITOS FRIGORÍFICOS	PLANO Nº 1
ARQUITECTO AUTOR DEL PROYECTO PABLO TORRES BOSCO SERVICIO DE OBRAS Y EQUIPAMIENTOS DE LA S.G.T DE LA C.I.S.J.F.I. AVENIDA HYTASA, 14. 41071 SEVILLA.	FECHA OCTUBRE–2022
	EXPEDIENTE