



ANEXO A

DEFINICIÓN GRÁFICA DE ESPACIOS A CONCESIONAR PARA APARCAMIENTOS

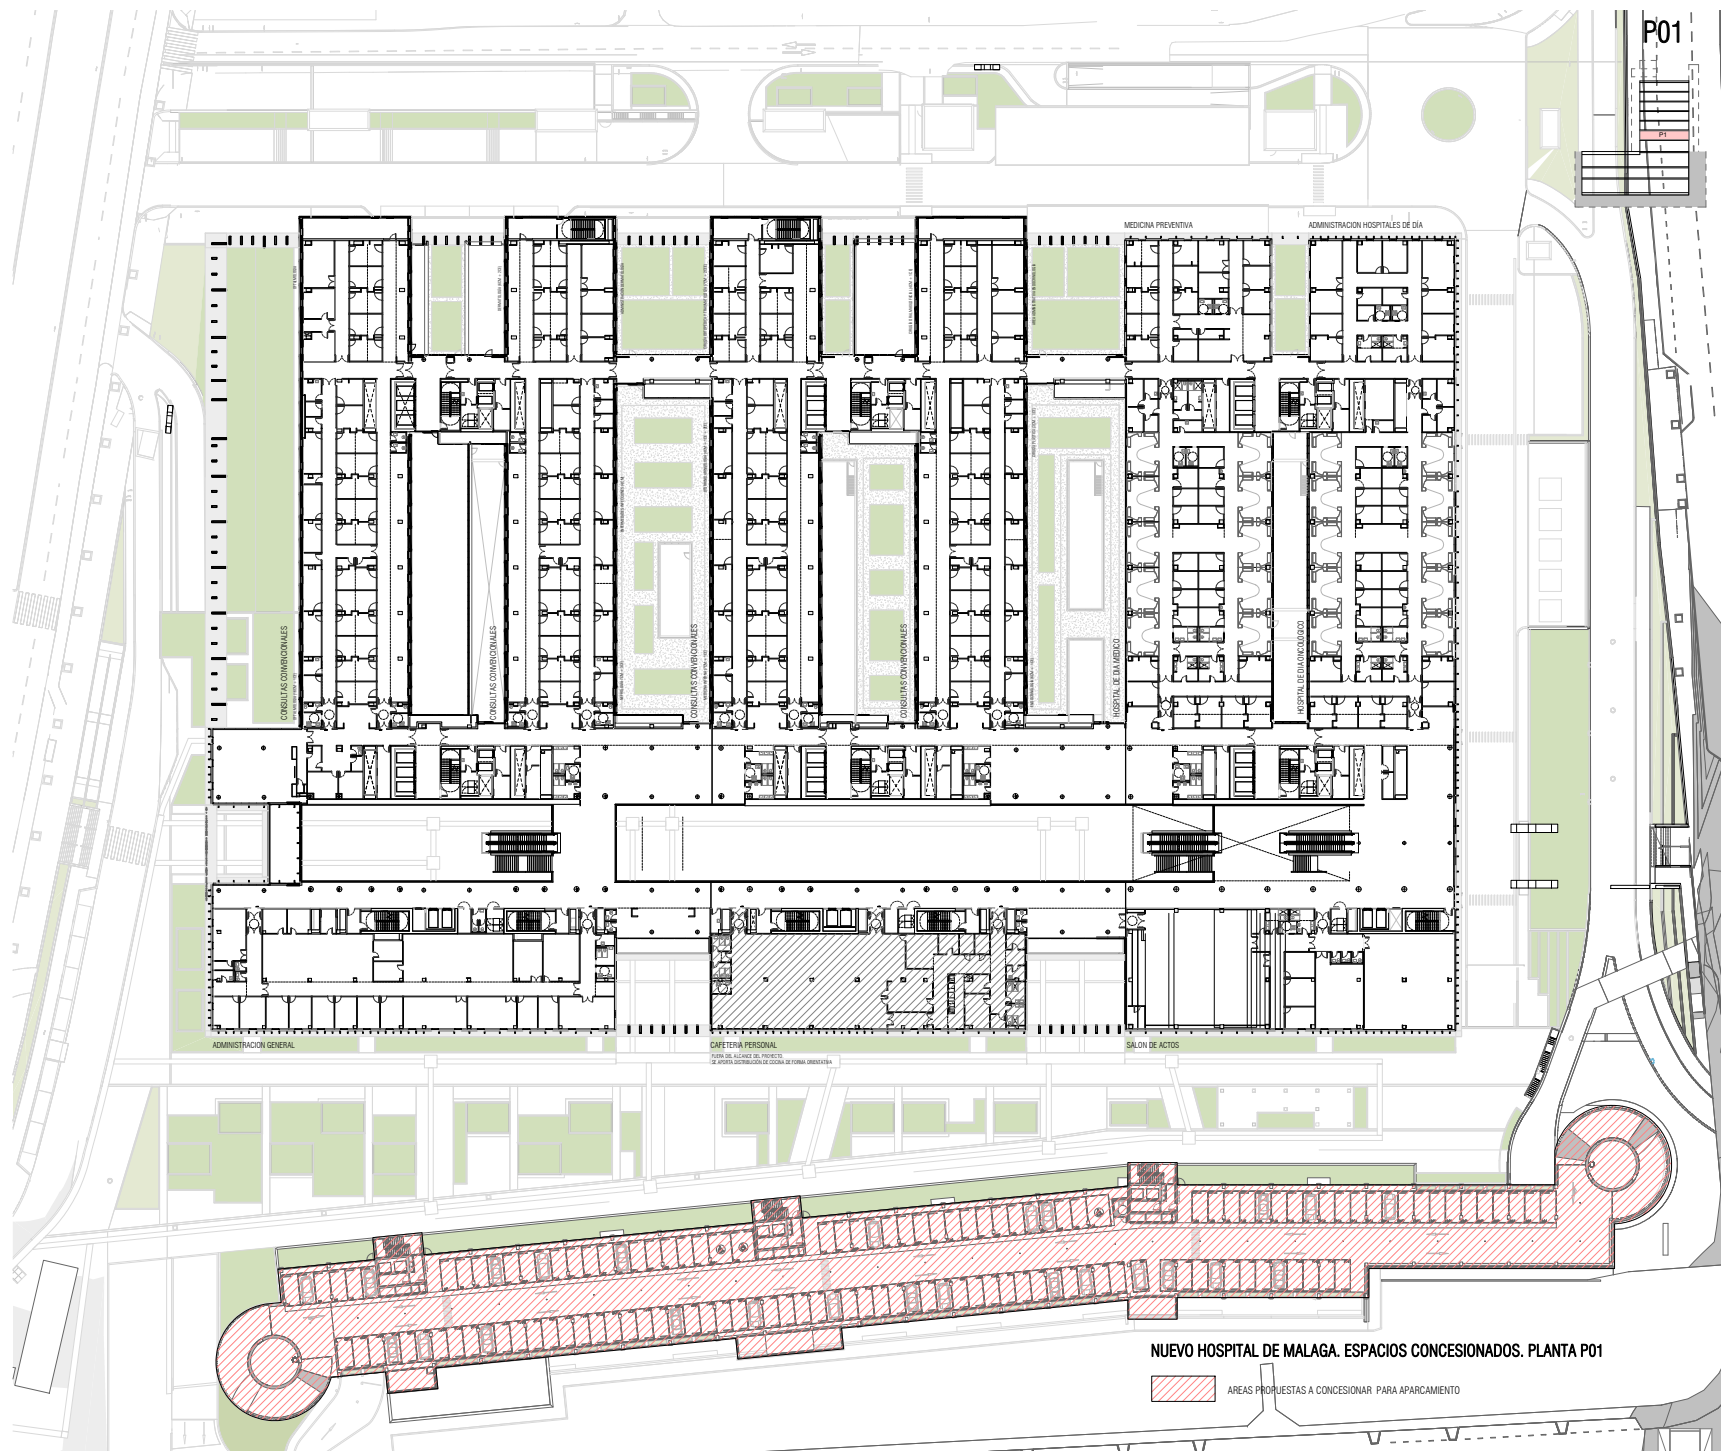


NUEVO HOSPITAL DE MALAGA. ESPACIOS CONCESIONADOS. PLANTA P01

AREAS PROPUESTAS A CONCESIONAR PARA APARCAMIENTO

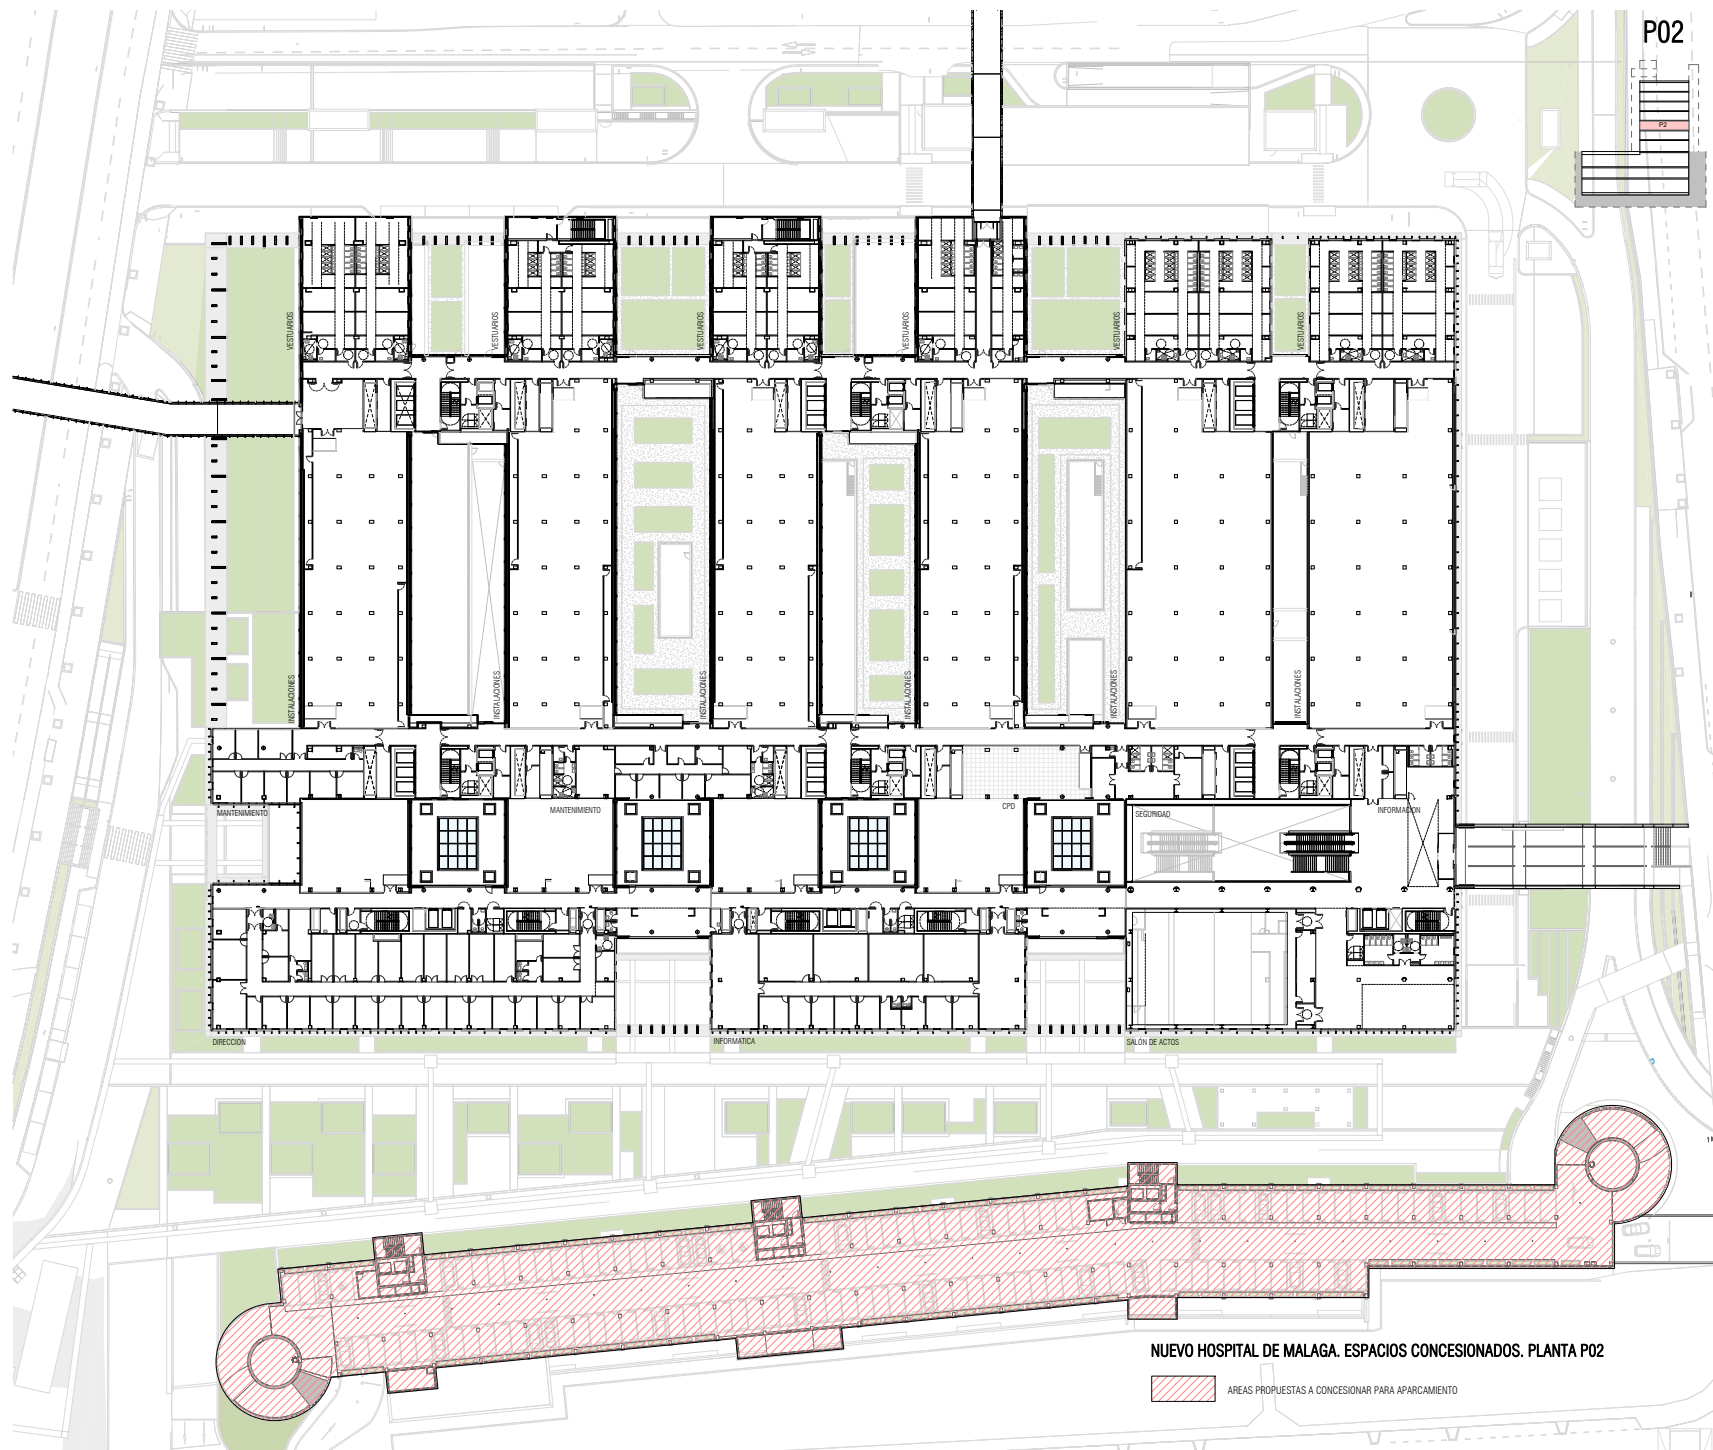

NUEVO HOSPITAL DE MALAGA. ESPACIOS CONCESIONADOS. PLANTA P02


 AREAS PROPUESTAS A CONCESIONAR PARA APARCAMIENTO

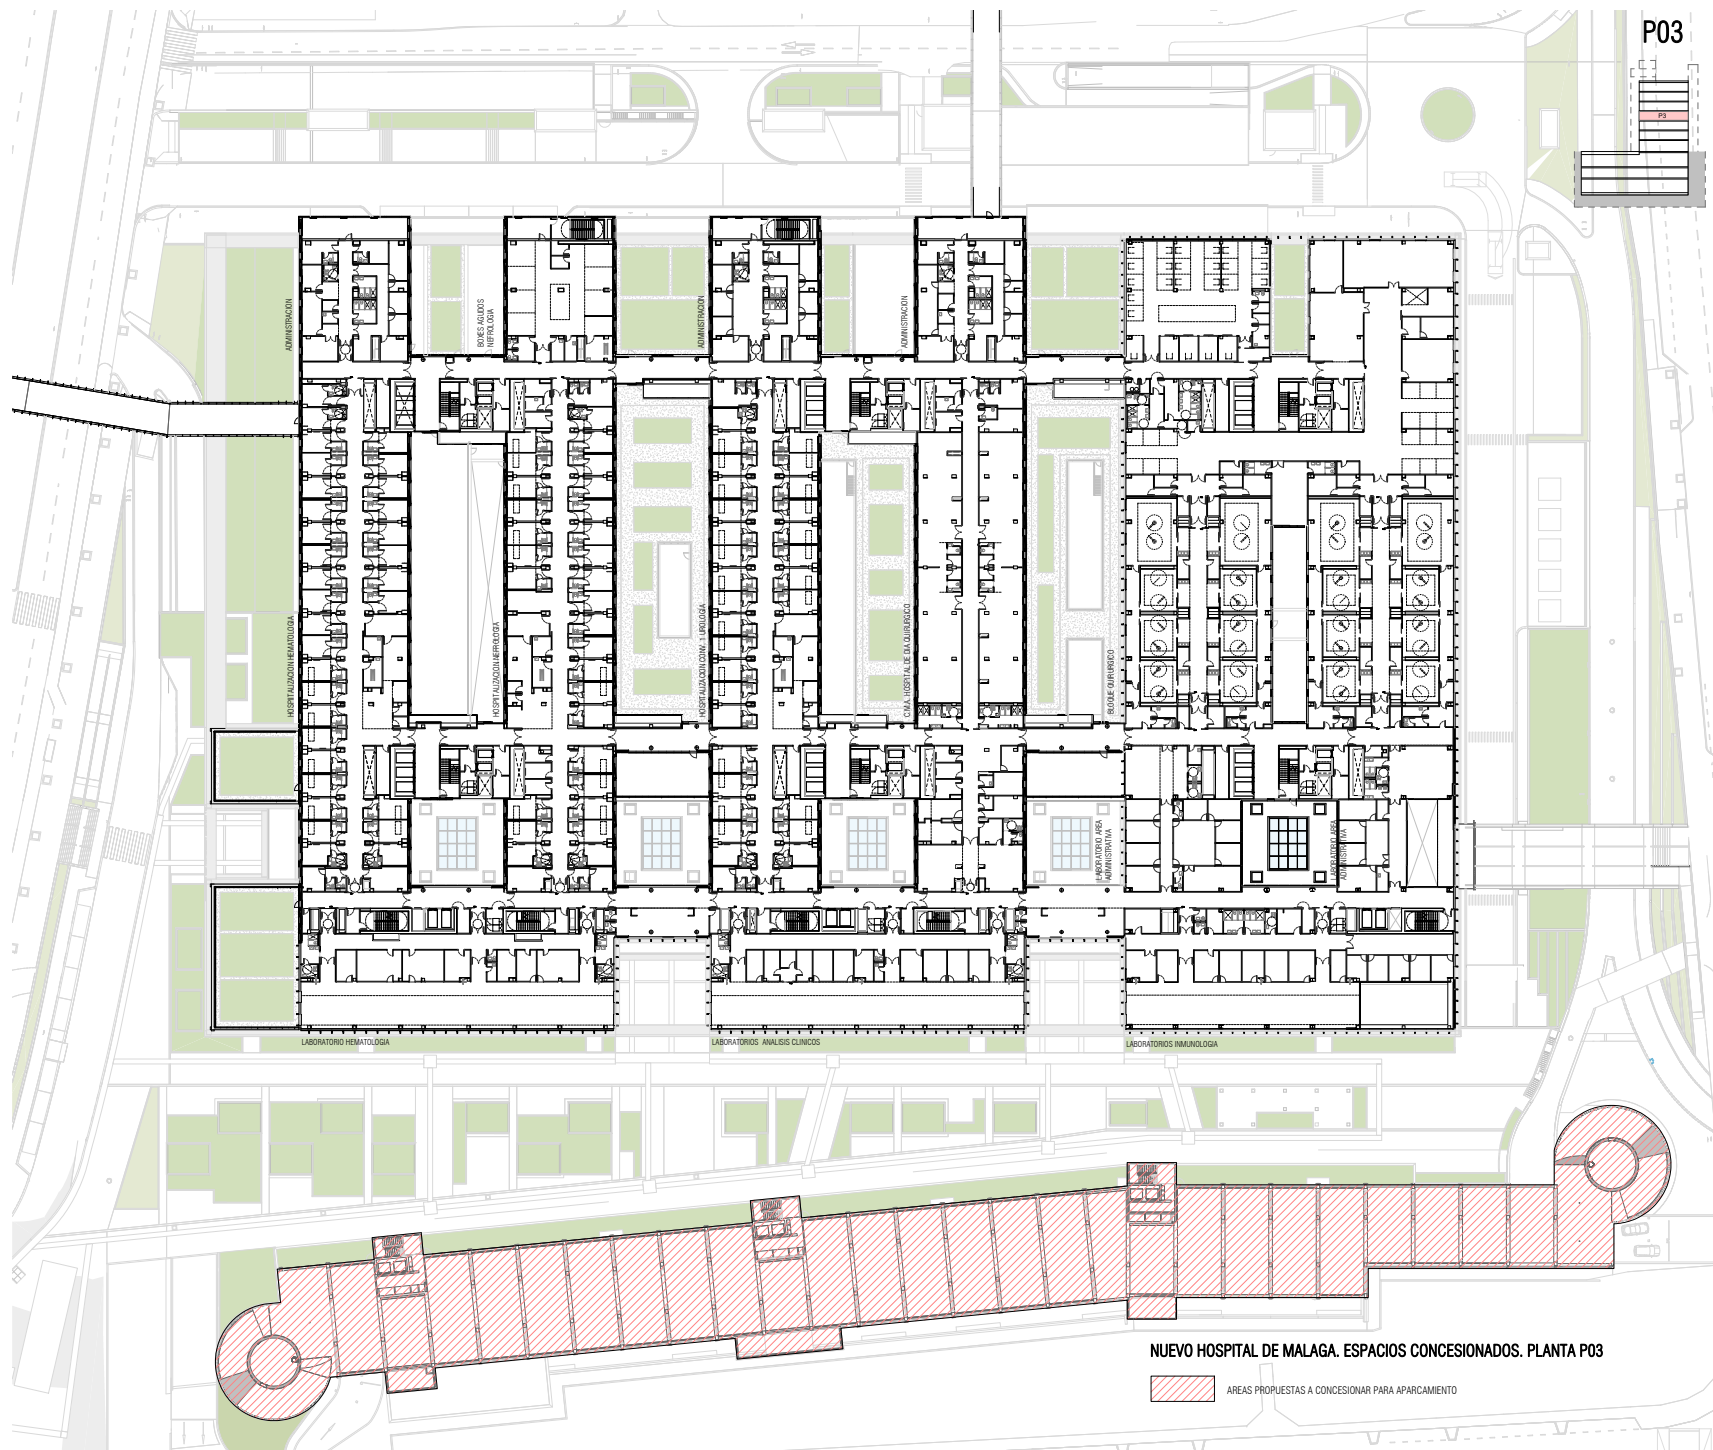

NUEVO HOSPITAL DE MALAGA. ESPACIOS CONCESIONADOS. PLANTA P03


 AREAS PROPUUESTAS A CONCESIONAR PARA APARCAMIENTO

P04

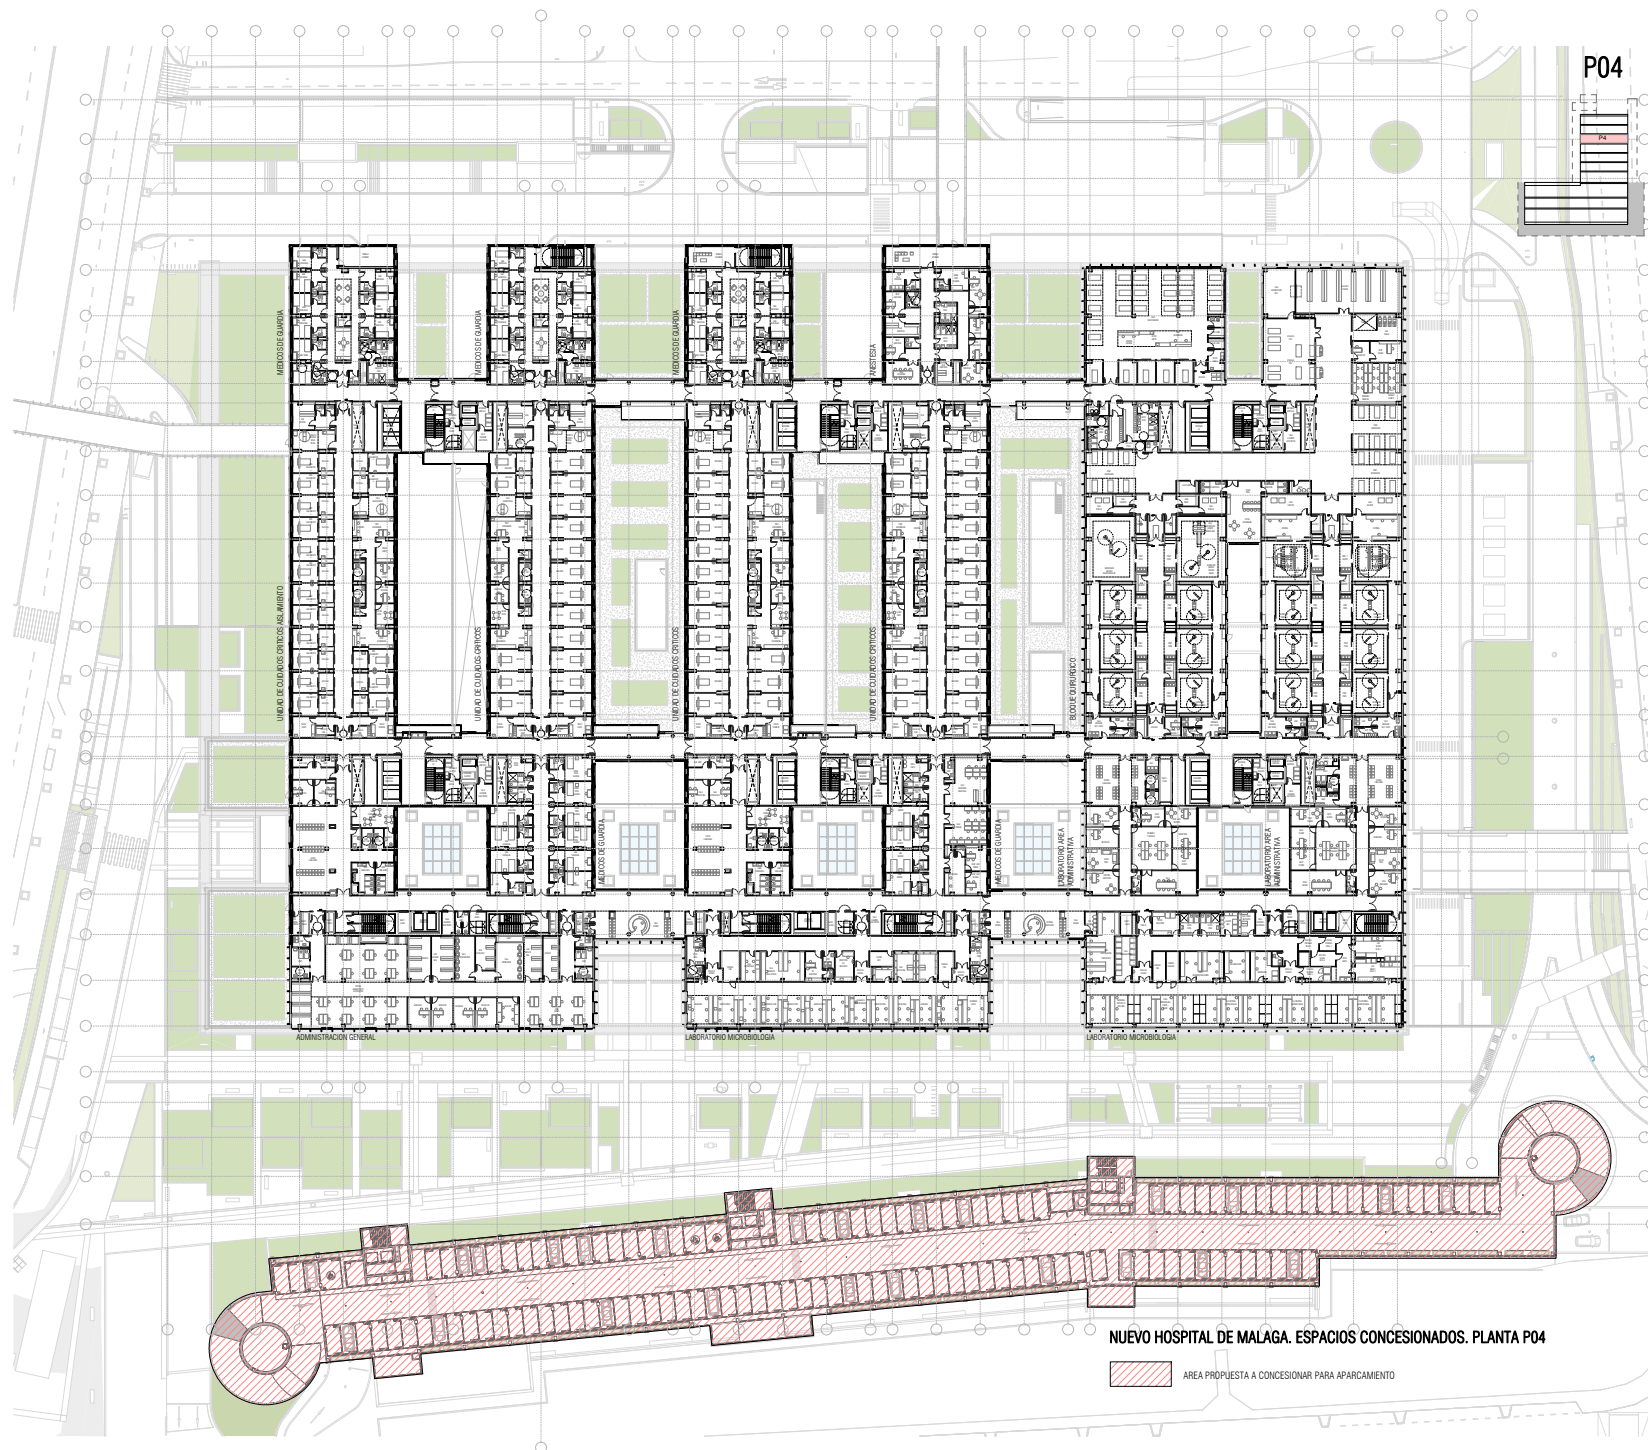


NUEVO HOSPITAL DE MALAGA. ESPACIOS CONCESIONADOS. PLANTA P04

 AREA PROPUESTA A CONCESIONAR PARA APARCAMIENTO

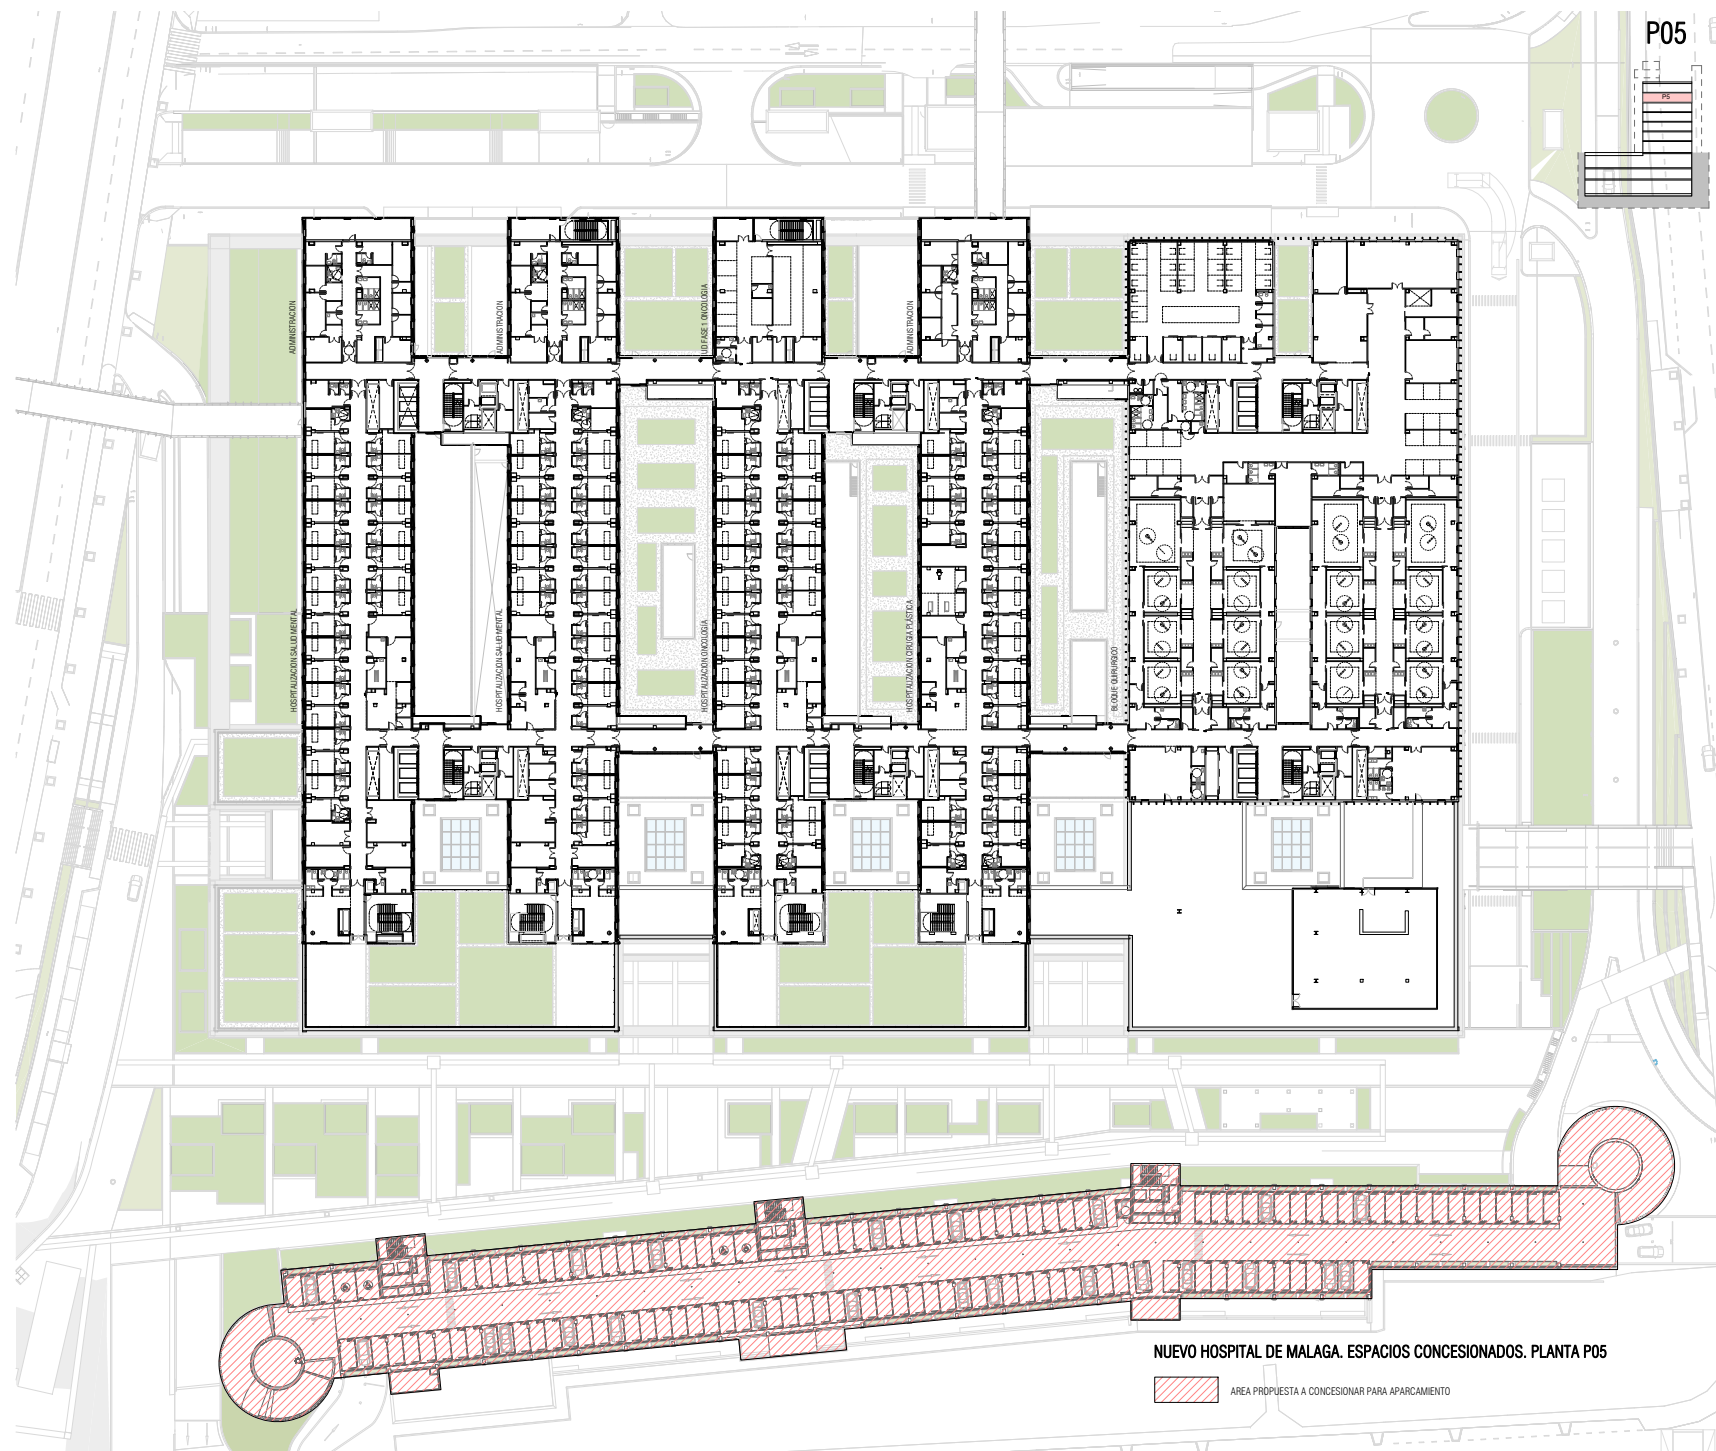


NUEVO HOSPITAL DE MALAGA. ESPACIOS CONCESIONADOS. PLANTA P05

AREA PROPUESTA A CONCESIONAR PARA APARCAMIENTO

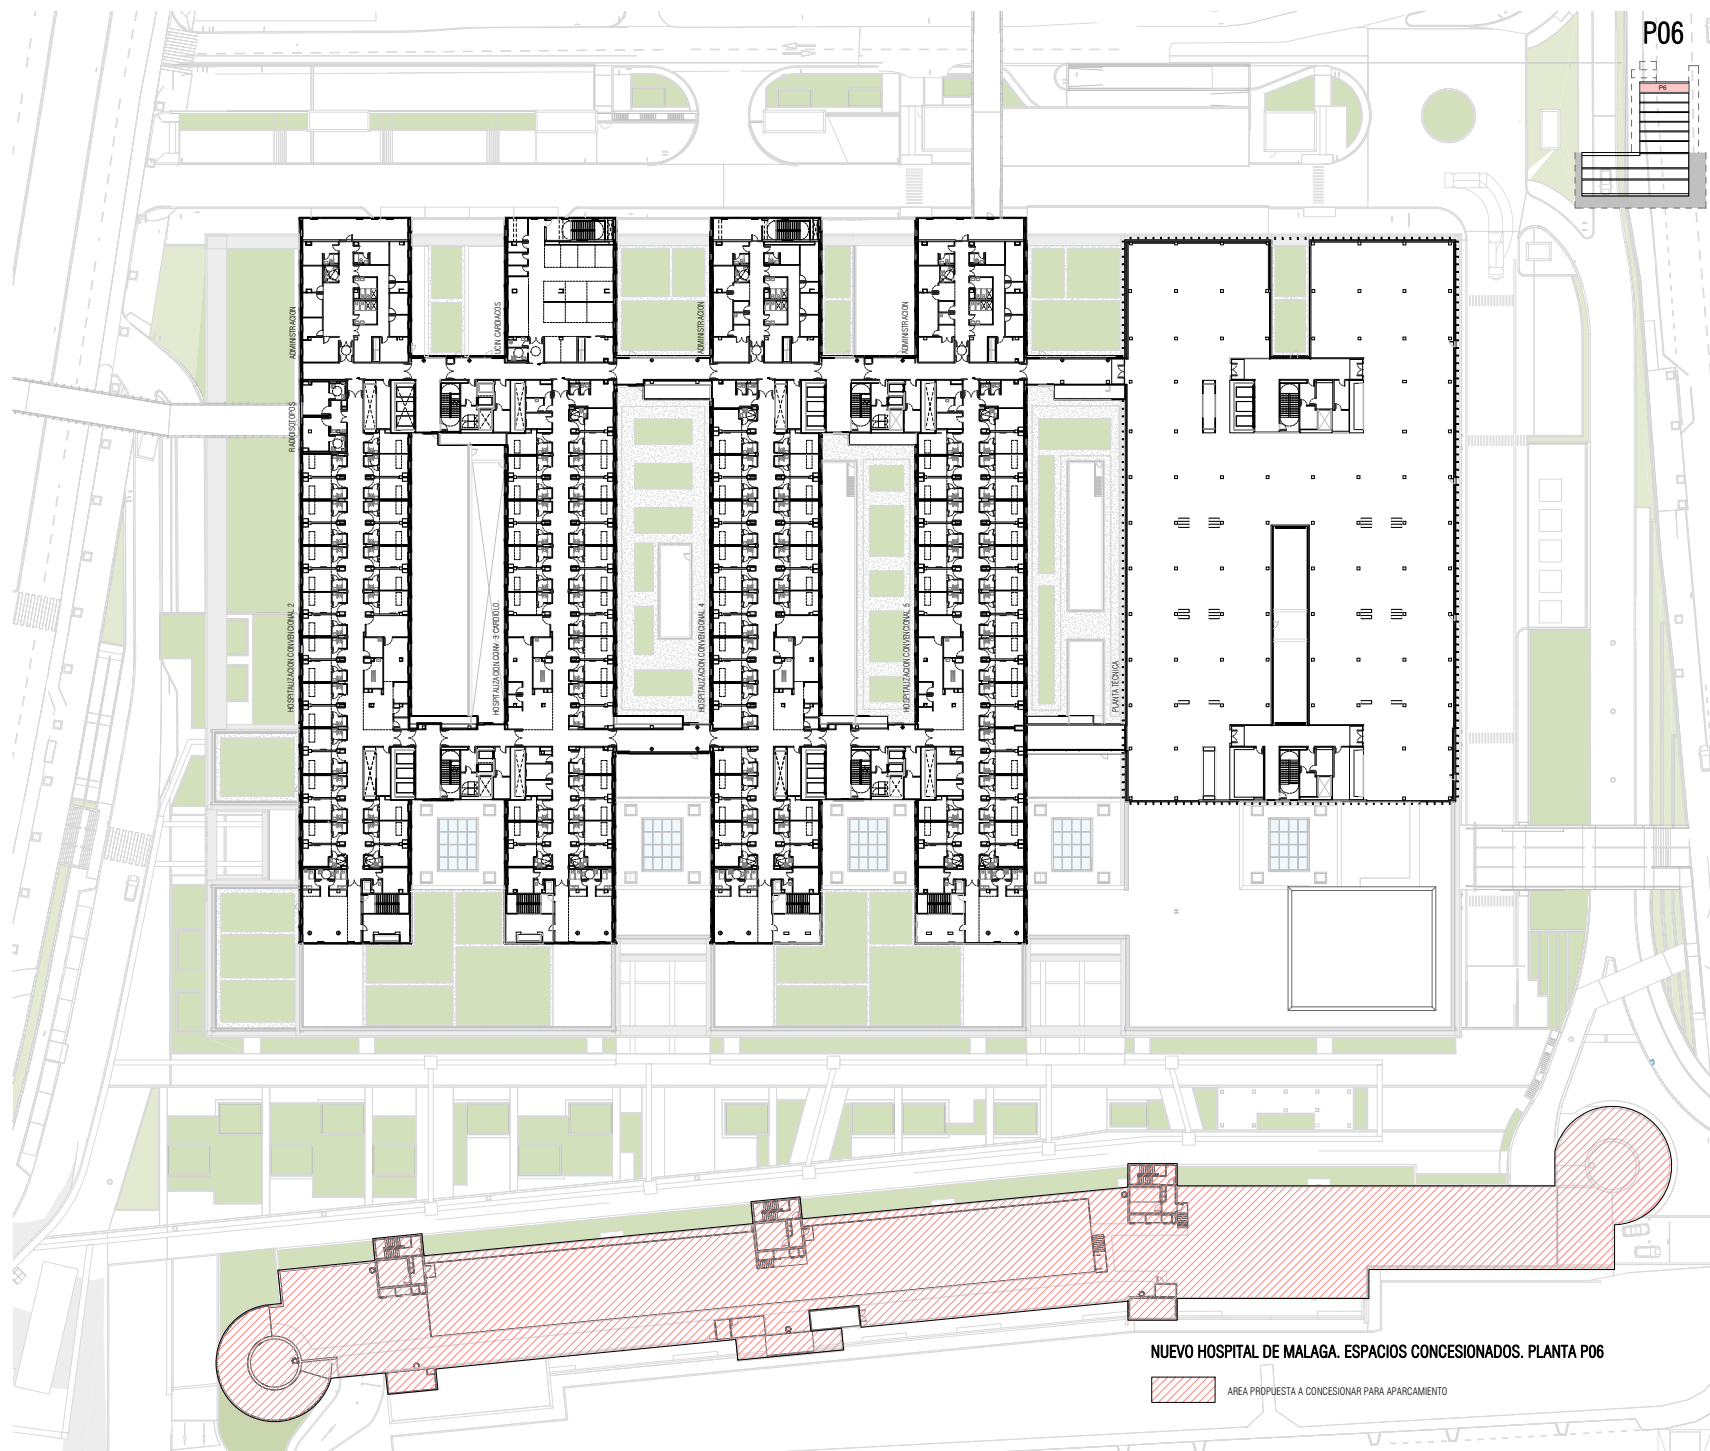


NUEVO HOSPITAL DE MALAGA. ESPACIOS CONCESIONADOS. PLANTA P06

 AREA PROPUESTA A CONCESIONAR PARA APARCAMIENTO

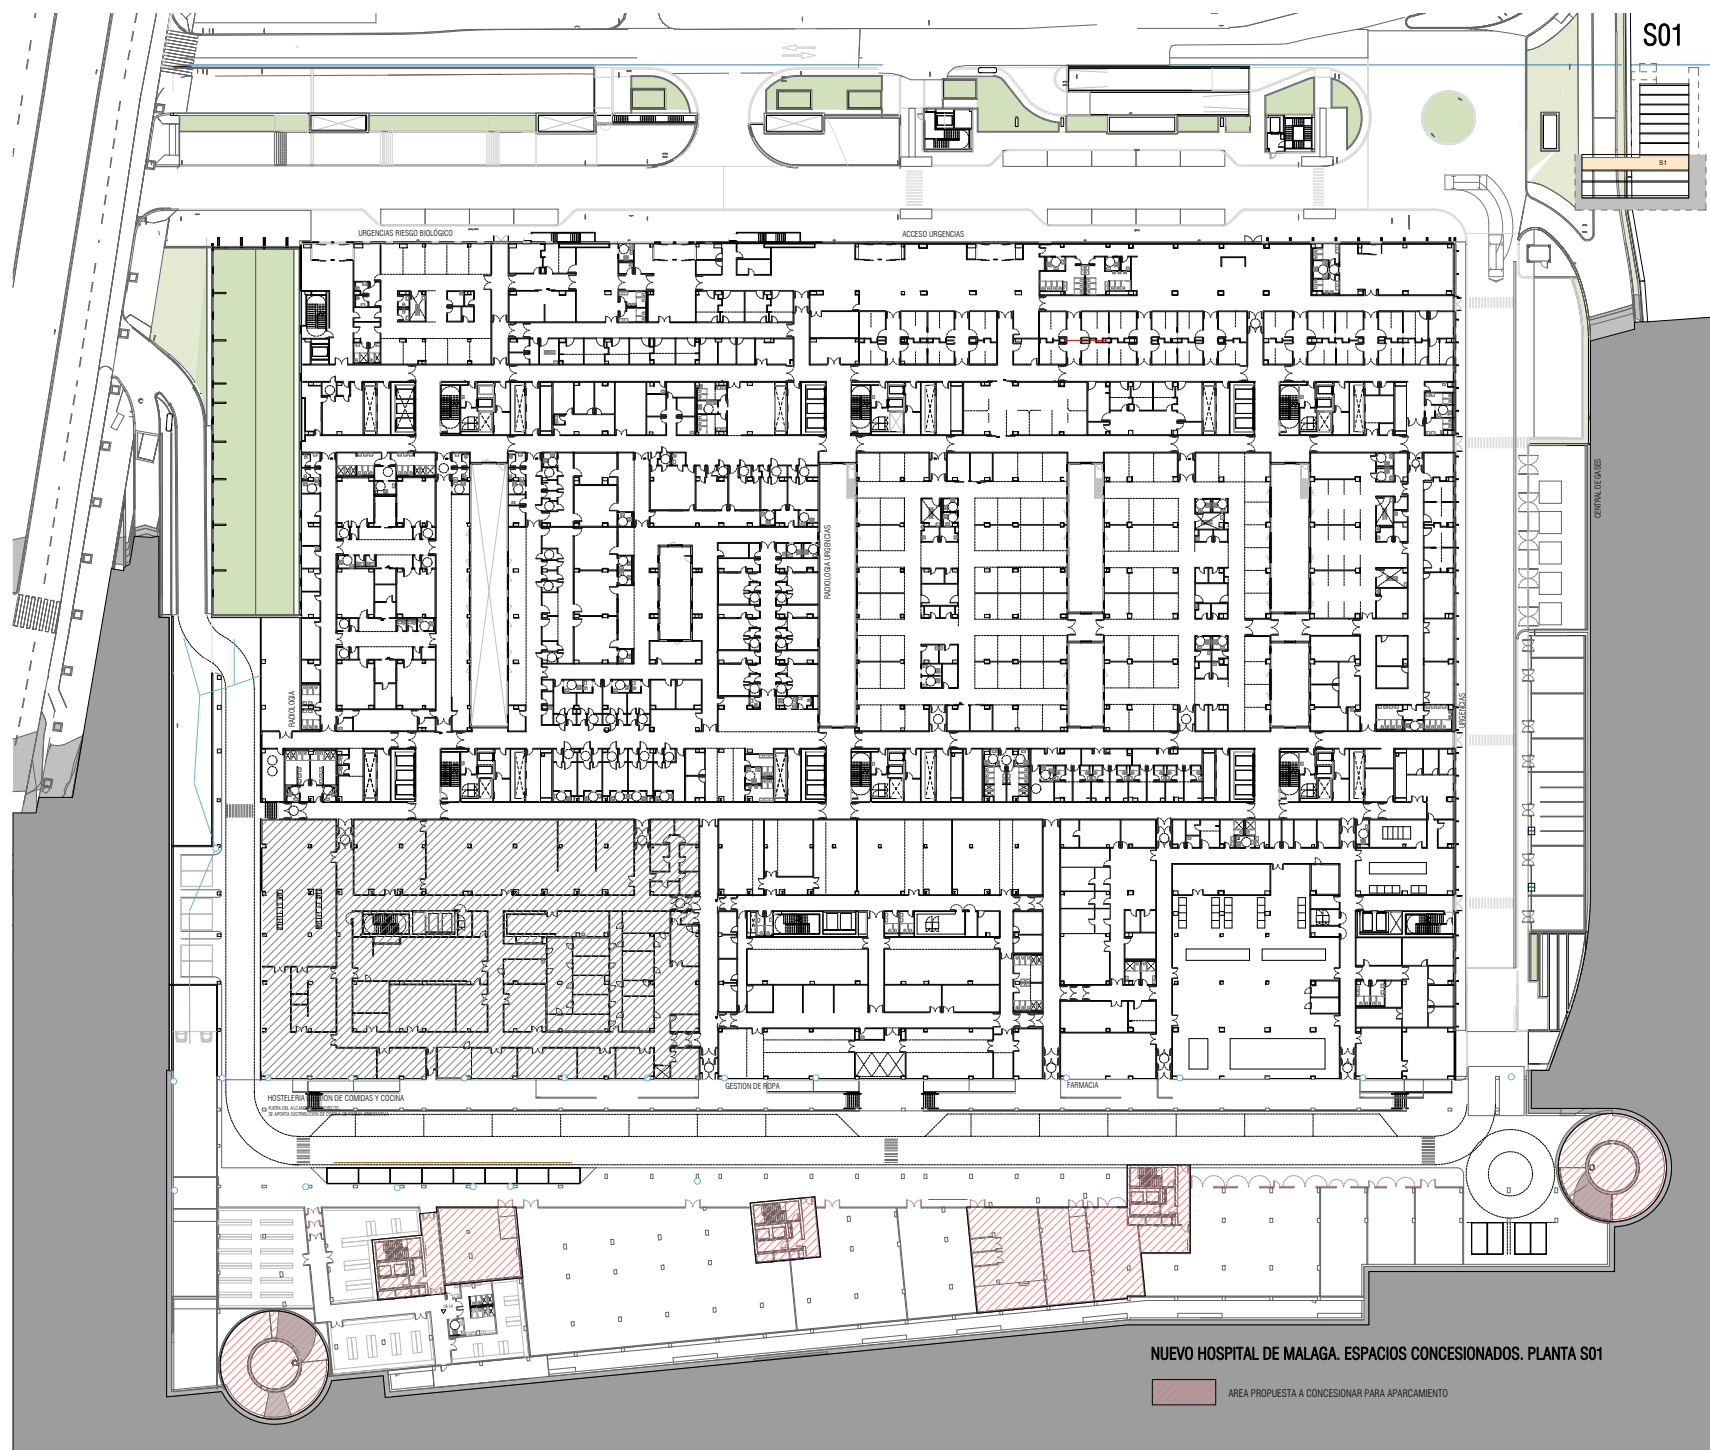

NUEVO HOSPITAL DE MÁLAGA. ESPACIOS CONCESIONADOS. PLANTA S01

ÁREA PROPIETA A CONCESIONAR PARA APARCAMIENTO

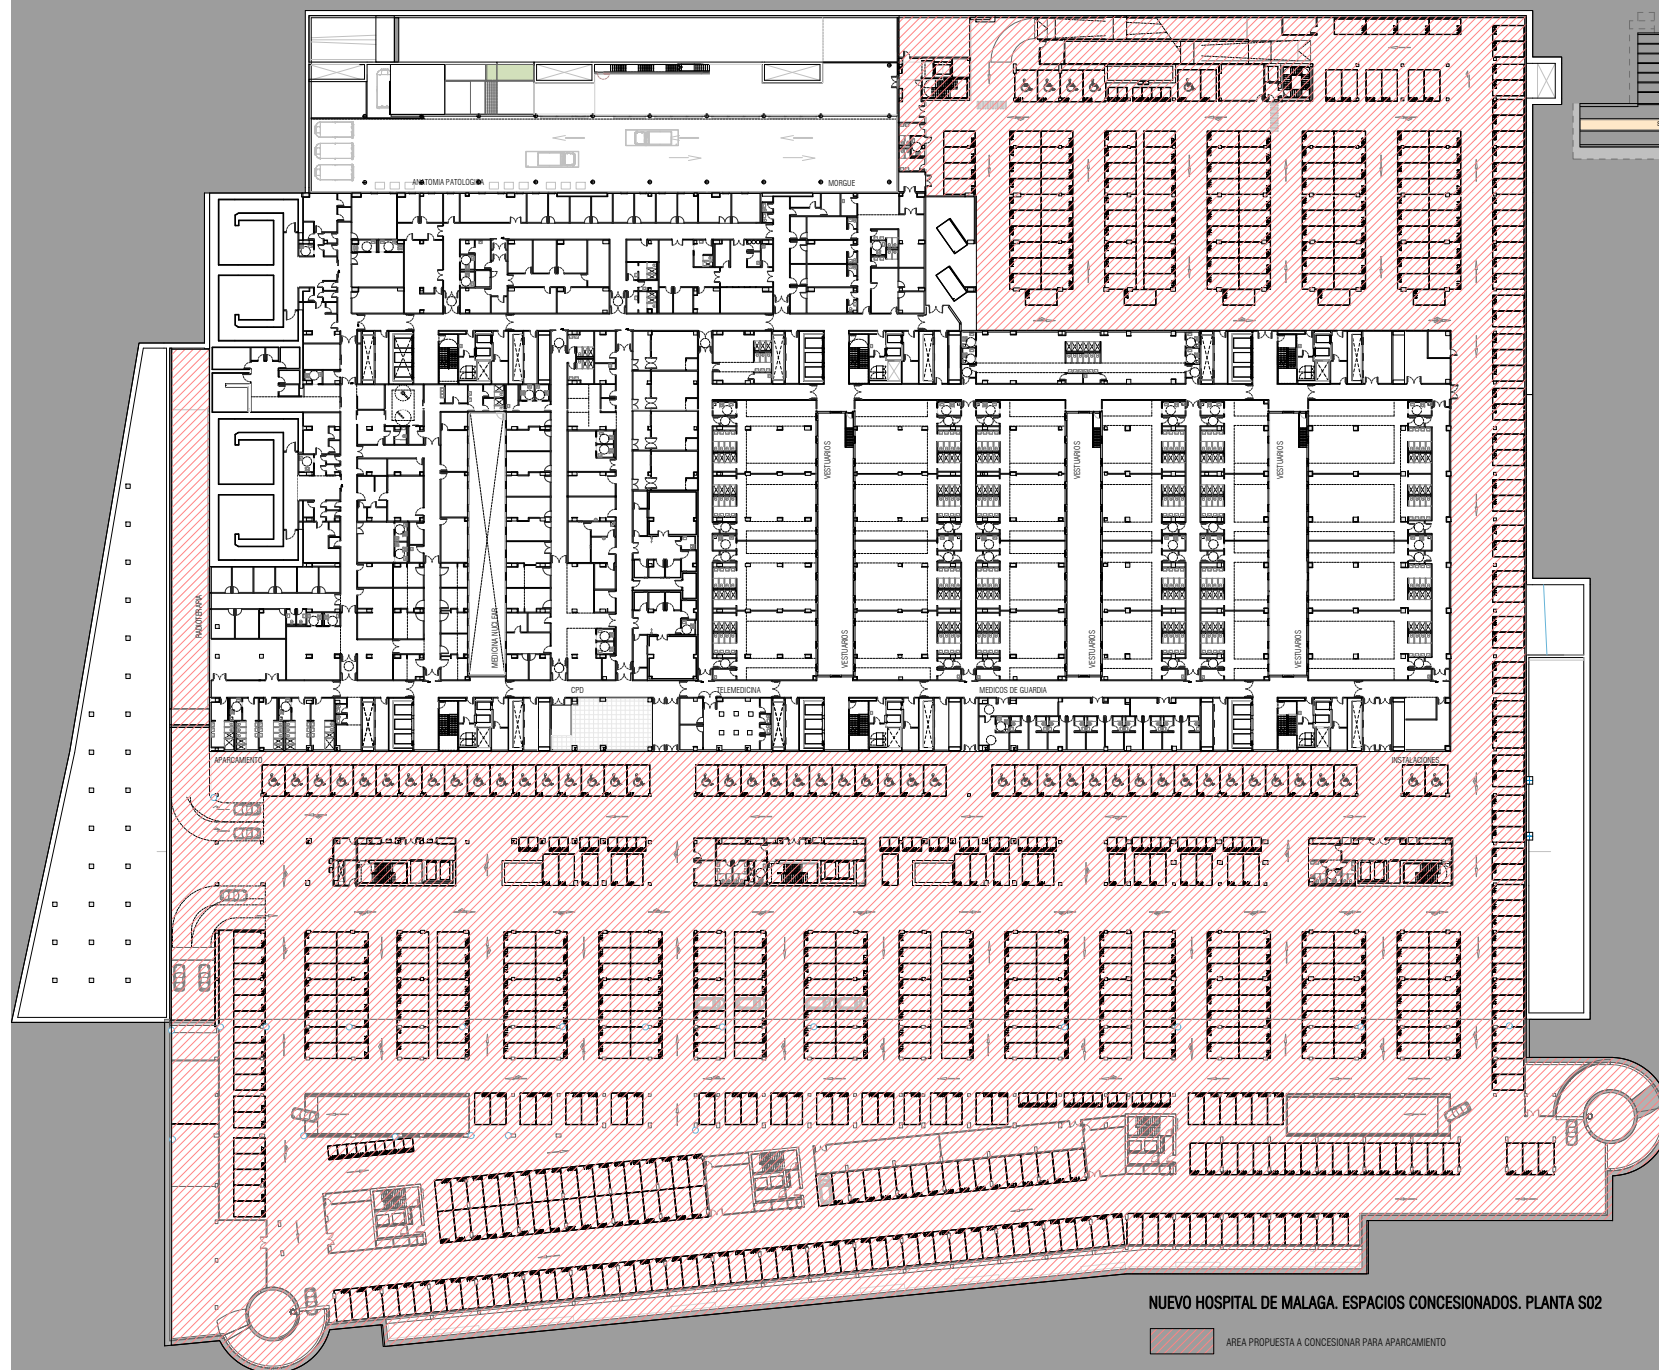

NUEVO HOSPITAL DE MALAGA. ESPACIOS CONCESIONADOS. PLANTA S02

AREA PROPUESTA A CONCESIONAR PARA APARCAMIENTO

