



LOCALIZACION
ESCALA: 1/10.000



SITUACION
ESCALA: 1/100.000

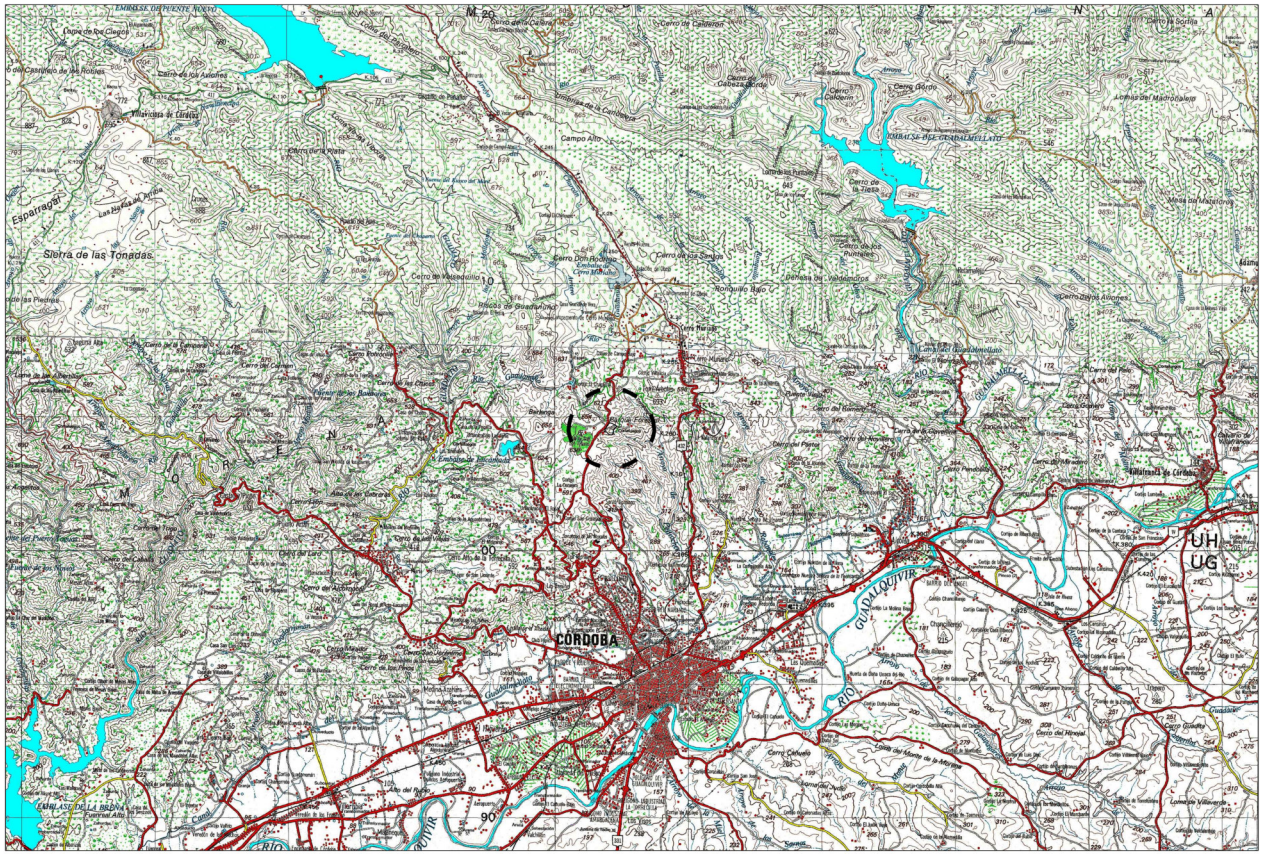

TERMINOS
MUNICIPALES

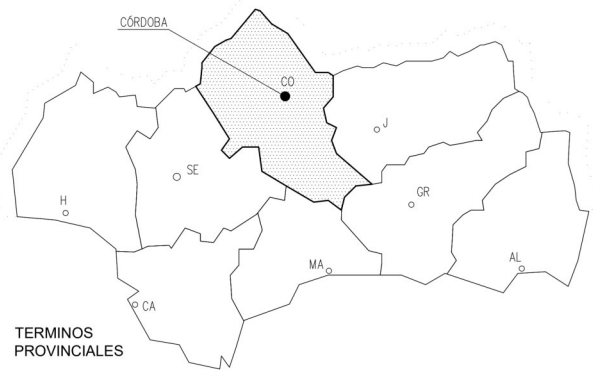

TERMINOS
PROVINCIALES

TRABAJOS DE INSTALACIÓN Y CONEXIÓN DE SISTEMA DE CLORACIÓN EN
(C.R.E.A.) LOS VILLARES. CÓRDOBA.

PLANO Nº: 01

SITUACION Y LOCALIZACION

ESCALA: INDICADAS
FECHA: MAYO 2022

Junta de Andalucía | Consejería de Agricultura, Ganadería, Pesca y Desarrollo Sostenible | Agencia de Medio Ambiente y Agua de Andalucía

TECNICO REDACTOR:



TRABAJOS DE INSTALACIÓN Y CONEXIÓN DE SISTEMA DE CLORACIÓN EN
(C.R.E.A.) LOS VILLARES. CÓRDOBA.

PLANO Nº:
02


SITUACION ACTUAL

ESCALA: 1/200
FECHA: MAYO 2022

Junta de Andalucía | Consejería de Agricultura, Ganadería, Pesca y Desarrollo Sostenible | Agencia de Medio Ambiente y Agua de Andalucía

TECNICO REDACTOR:



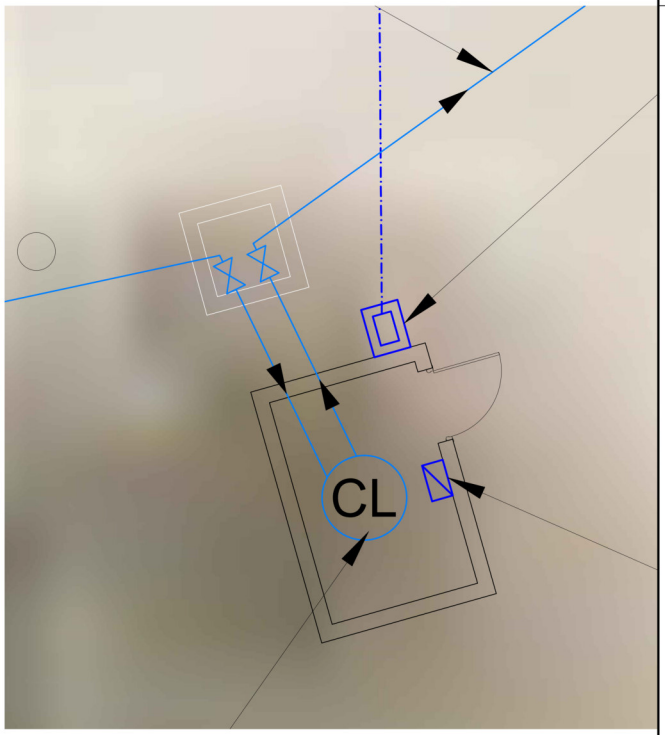

TRABAJOS DE INSTALACIÓN Y CONEXIÓN DE SISTEMA DE CLORACIÓN EN
(C.R.E.A.) LOS VILLARES. CÓRDOBA.

ACTUACIÓN HIDRÁULICA Y DE ELECTRICIDAD


PLANO Nº: 03

ESCALA: 1/200
FECHA: MAYO 2022


Junta de Andalucía | Consejería de Agricultura, Ganadería, Pesca y Desarrollo Sostenible | Agencia de Medio Ambiente y Agua de Andalucía

TECNICO REDACTOR:


CASETA ALMACÉN

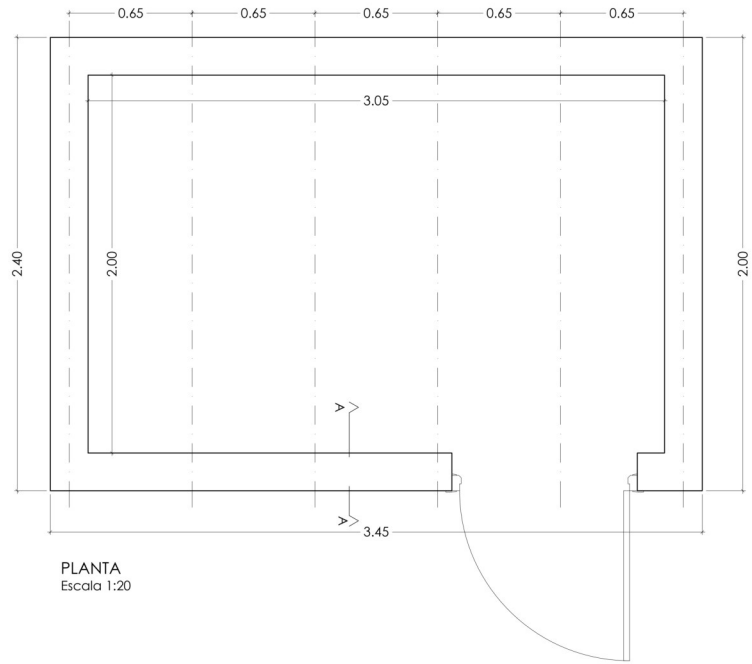


PLANTA
Escala 1:20

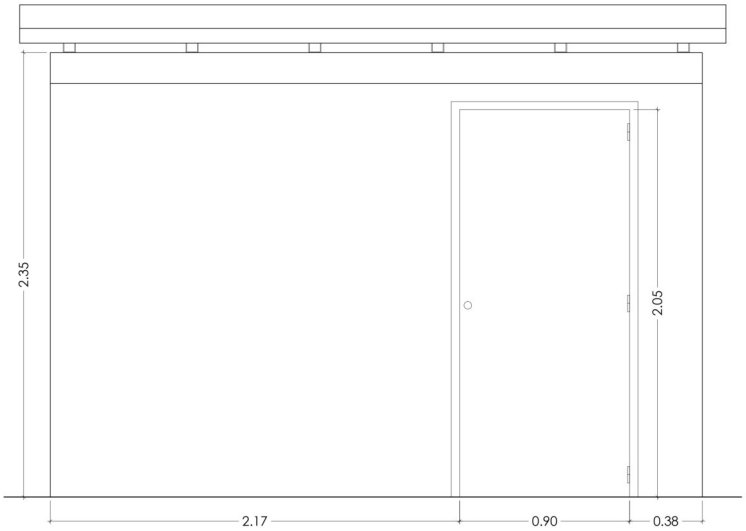

ALZADO PRINCIPAL
Escala 1:20

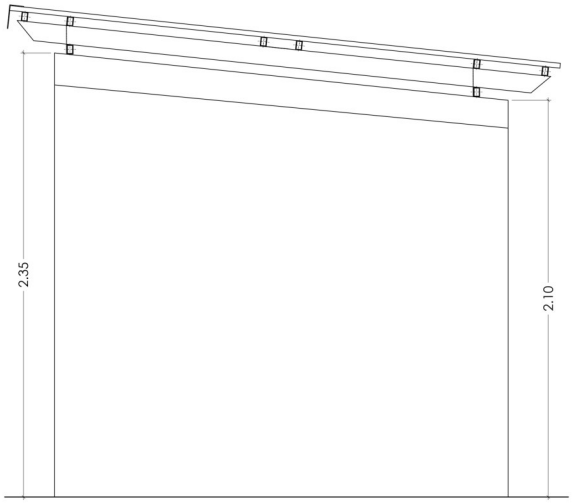

ALZADO LATERAL
Escala 1:20

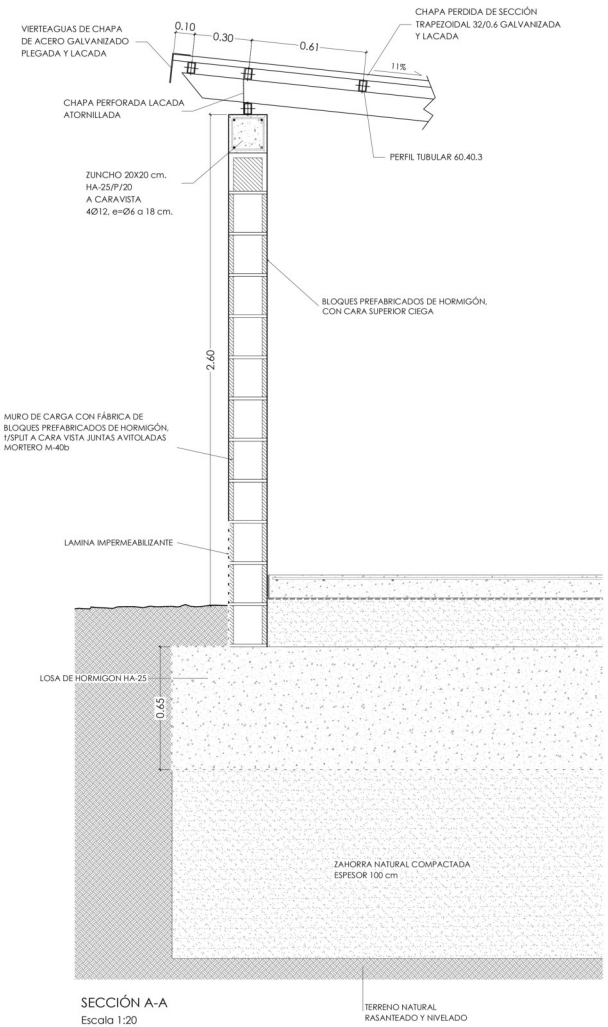

SECCIÓN A-A
Escala 1:20

TRABAJOS DE INSTALACIÓN Y CONEXIÓN DE SISTEMA DE CLORACIÓN EN (C.R.E.A.) LOS VILLARES. CÓRDOBA.

PLANO Nº: 04

CASETA CENTRAL CLORACIÓN

ESCALA: 1/20
FECHA: MAYO 2022

Junta de Andalucía | Consejería de Agricultura, Ganadería, Pesca y Desarrollo Sostenible | Agencia de Medio Ambiente y Agua de Andalucía

TECNICO REDACTOR: