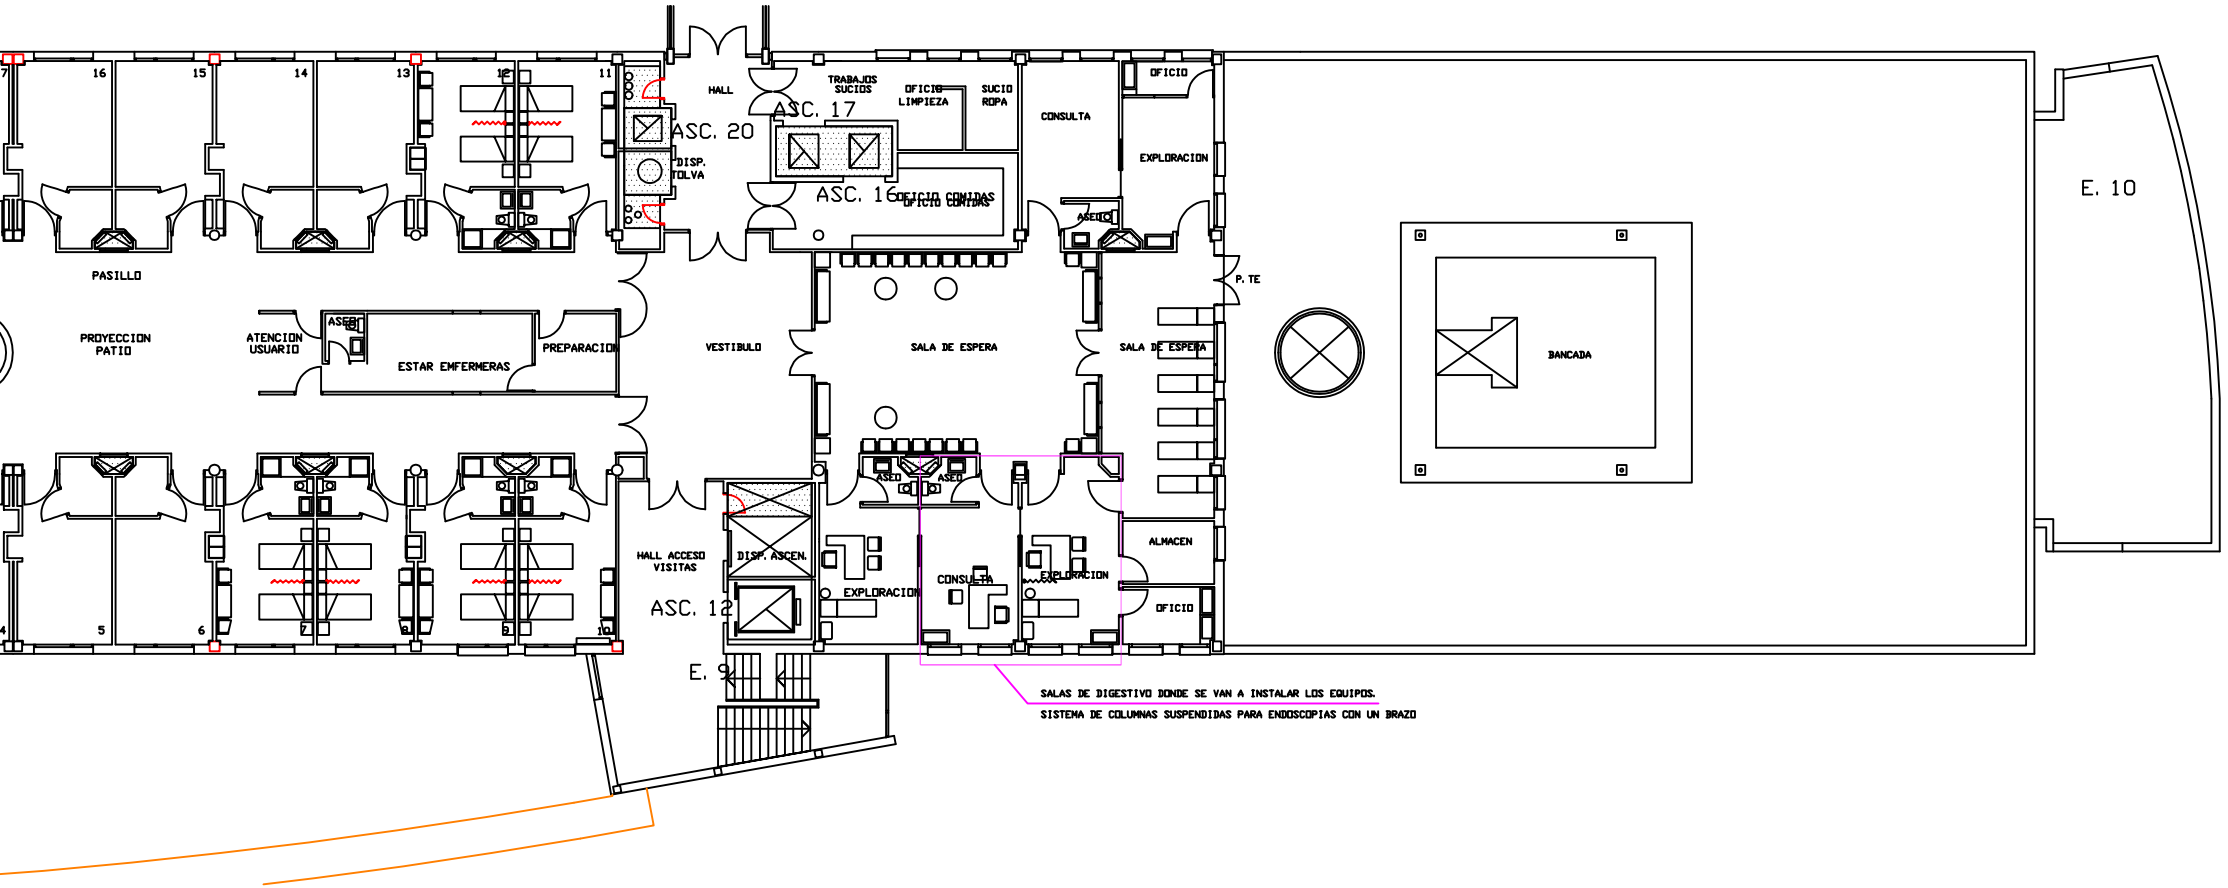

PASILLO
PROYECCION PATIO
ATENCION USUARIO
ASEO
ESTAR EMFERMERAS
PREPARACION
VESTIBULO
HALL
ASC. 20
DISP. TOLVA
TRABAJOS SUCIOS
ASC. 17
OFICIO LIMPIEZA
SUCIO ROPA
ASC. 16
OFICIO COMIDAS
OFICIO CONTIMAS
SALA DE ESPERA
CONSULTA
OFICIO
EXPLORACION
ASEO
P. TE
SALA DE ESPERA
BANCADA
E. 10
HALL ACCESO VISITAS
DISP. ASCEN.
ASC. 12
EXPLORACION
CONSULTA
EXPLORACION
ALMACEN
OFICIO
E. 9
SALAS DE DIGESTIVO DONDE SE VAN A INSTALAR LOS EQUIPOS.
SISTEMA DE COLUMNAS SUSPENDIDAS PARA ENDOSCOPIAS CON UN BRAZO