

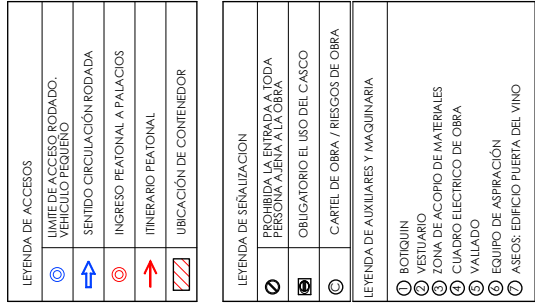


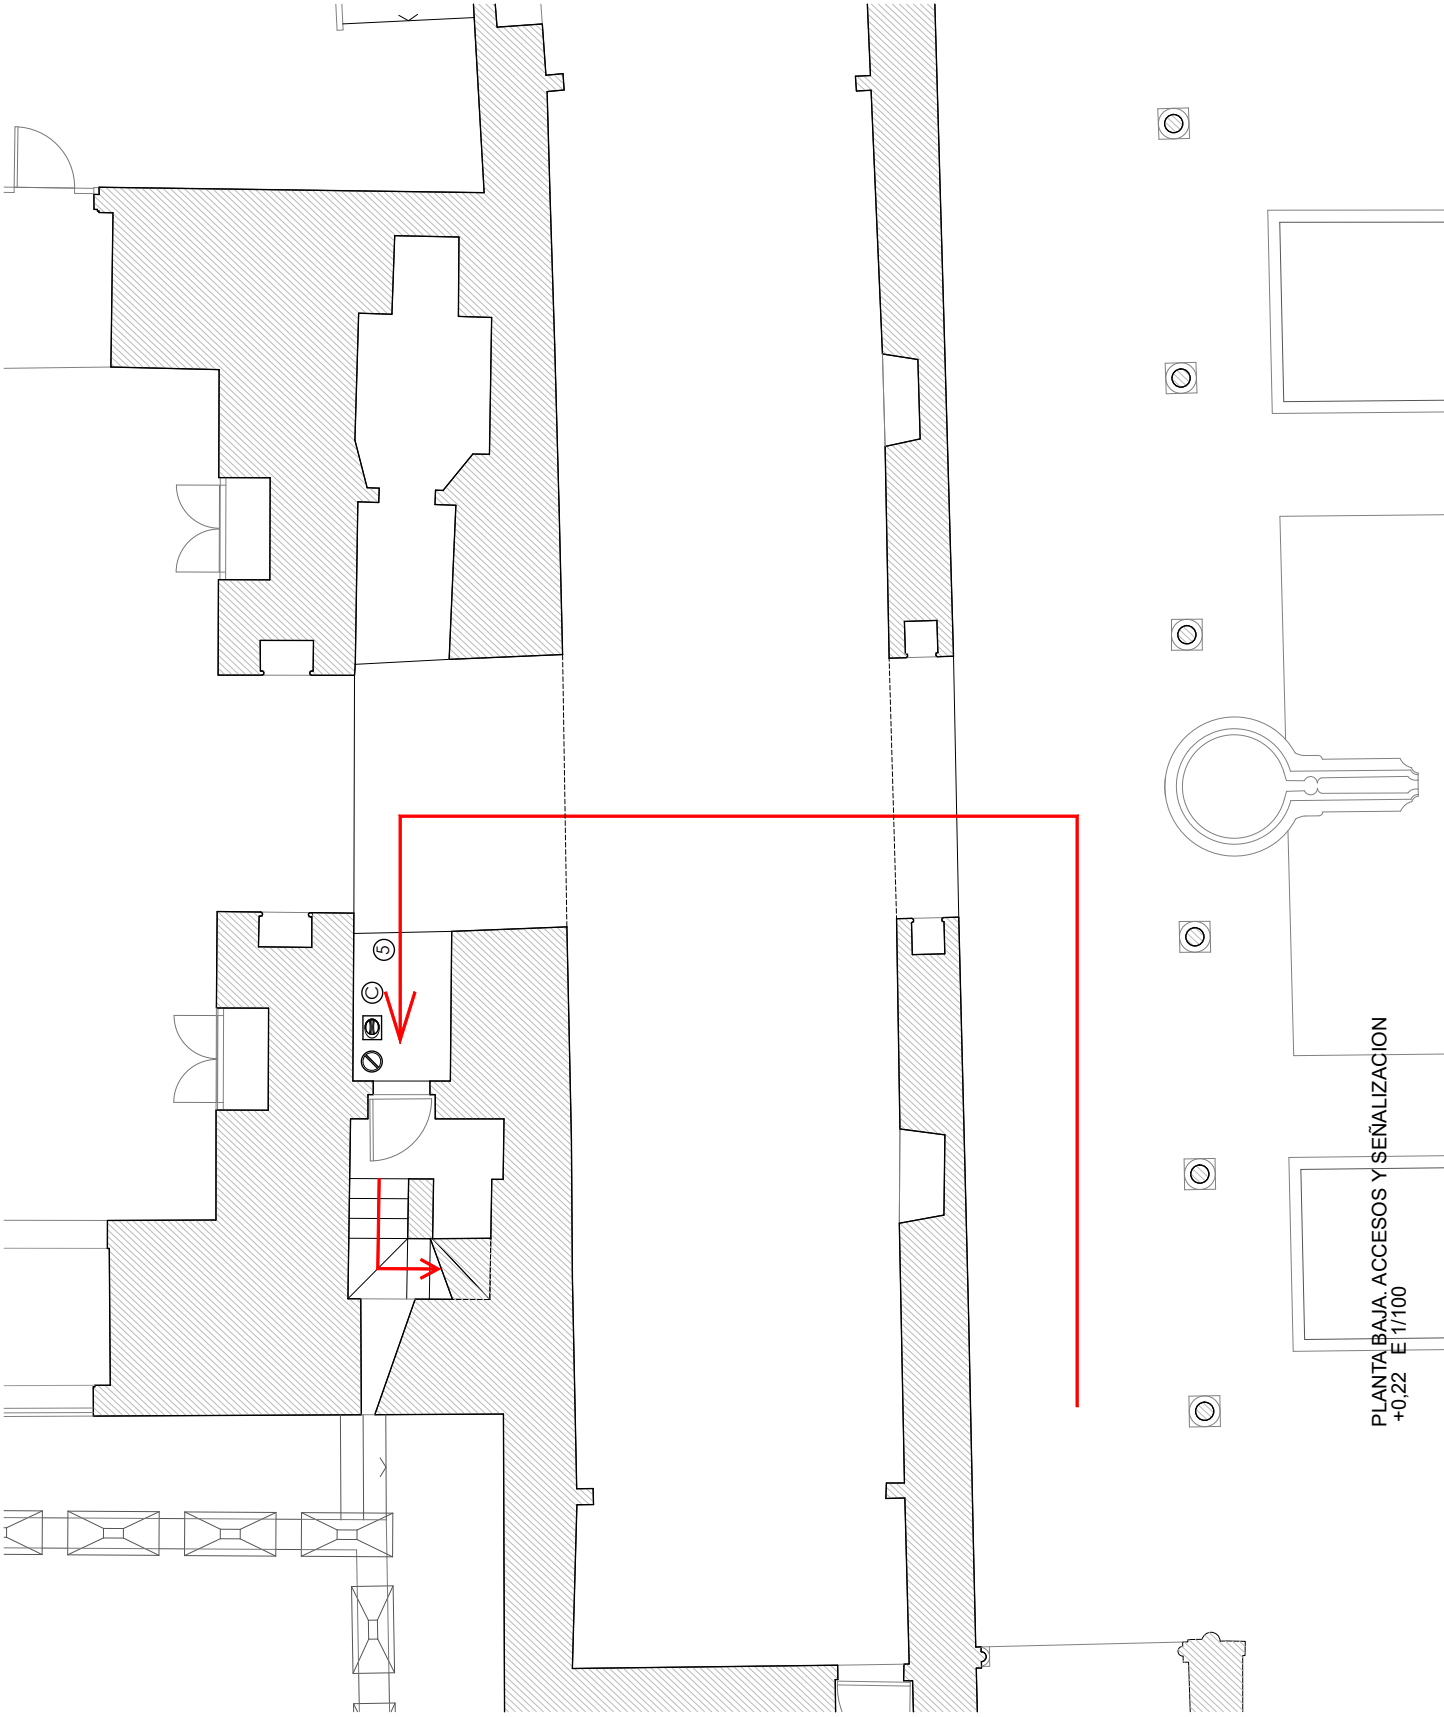

PROYECTO BÁSICO Y DE EJECUCIÓN LIQNEZA DEL REVERSO DE LA ARMADURA ATAUJERADA DEL SALÓN DE COMARES C/ Real de la Alhambra, s/n 18009 Granada. Ref. Catastral: 784908GCA74/H Expedite: CONR 2023/237012 Separar A. Implantación de medios auxiliares para la limpieza PROMUEVE: PATRONATO DE LA ALHAMBRA Y GENERALIFE (C.F. 018.8001/H) JUNTA DE ANDALUCÍA, CONSEJERÍA DE TURISMO, CULTURA Y DEPORTE		01 ES.01 1:1000 e 1:150 JULIO 2023 ARCHIVO 59-23 FECHA DE ENTREGA: FECHA DE RECIBIDA:
PLANO ESTUDIO BÁSICO DE SEGURIDAD Y SALUD Accesos y señalización		


B

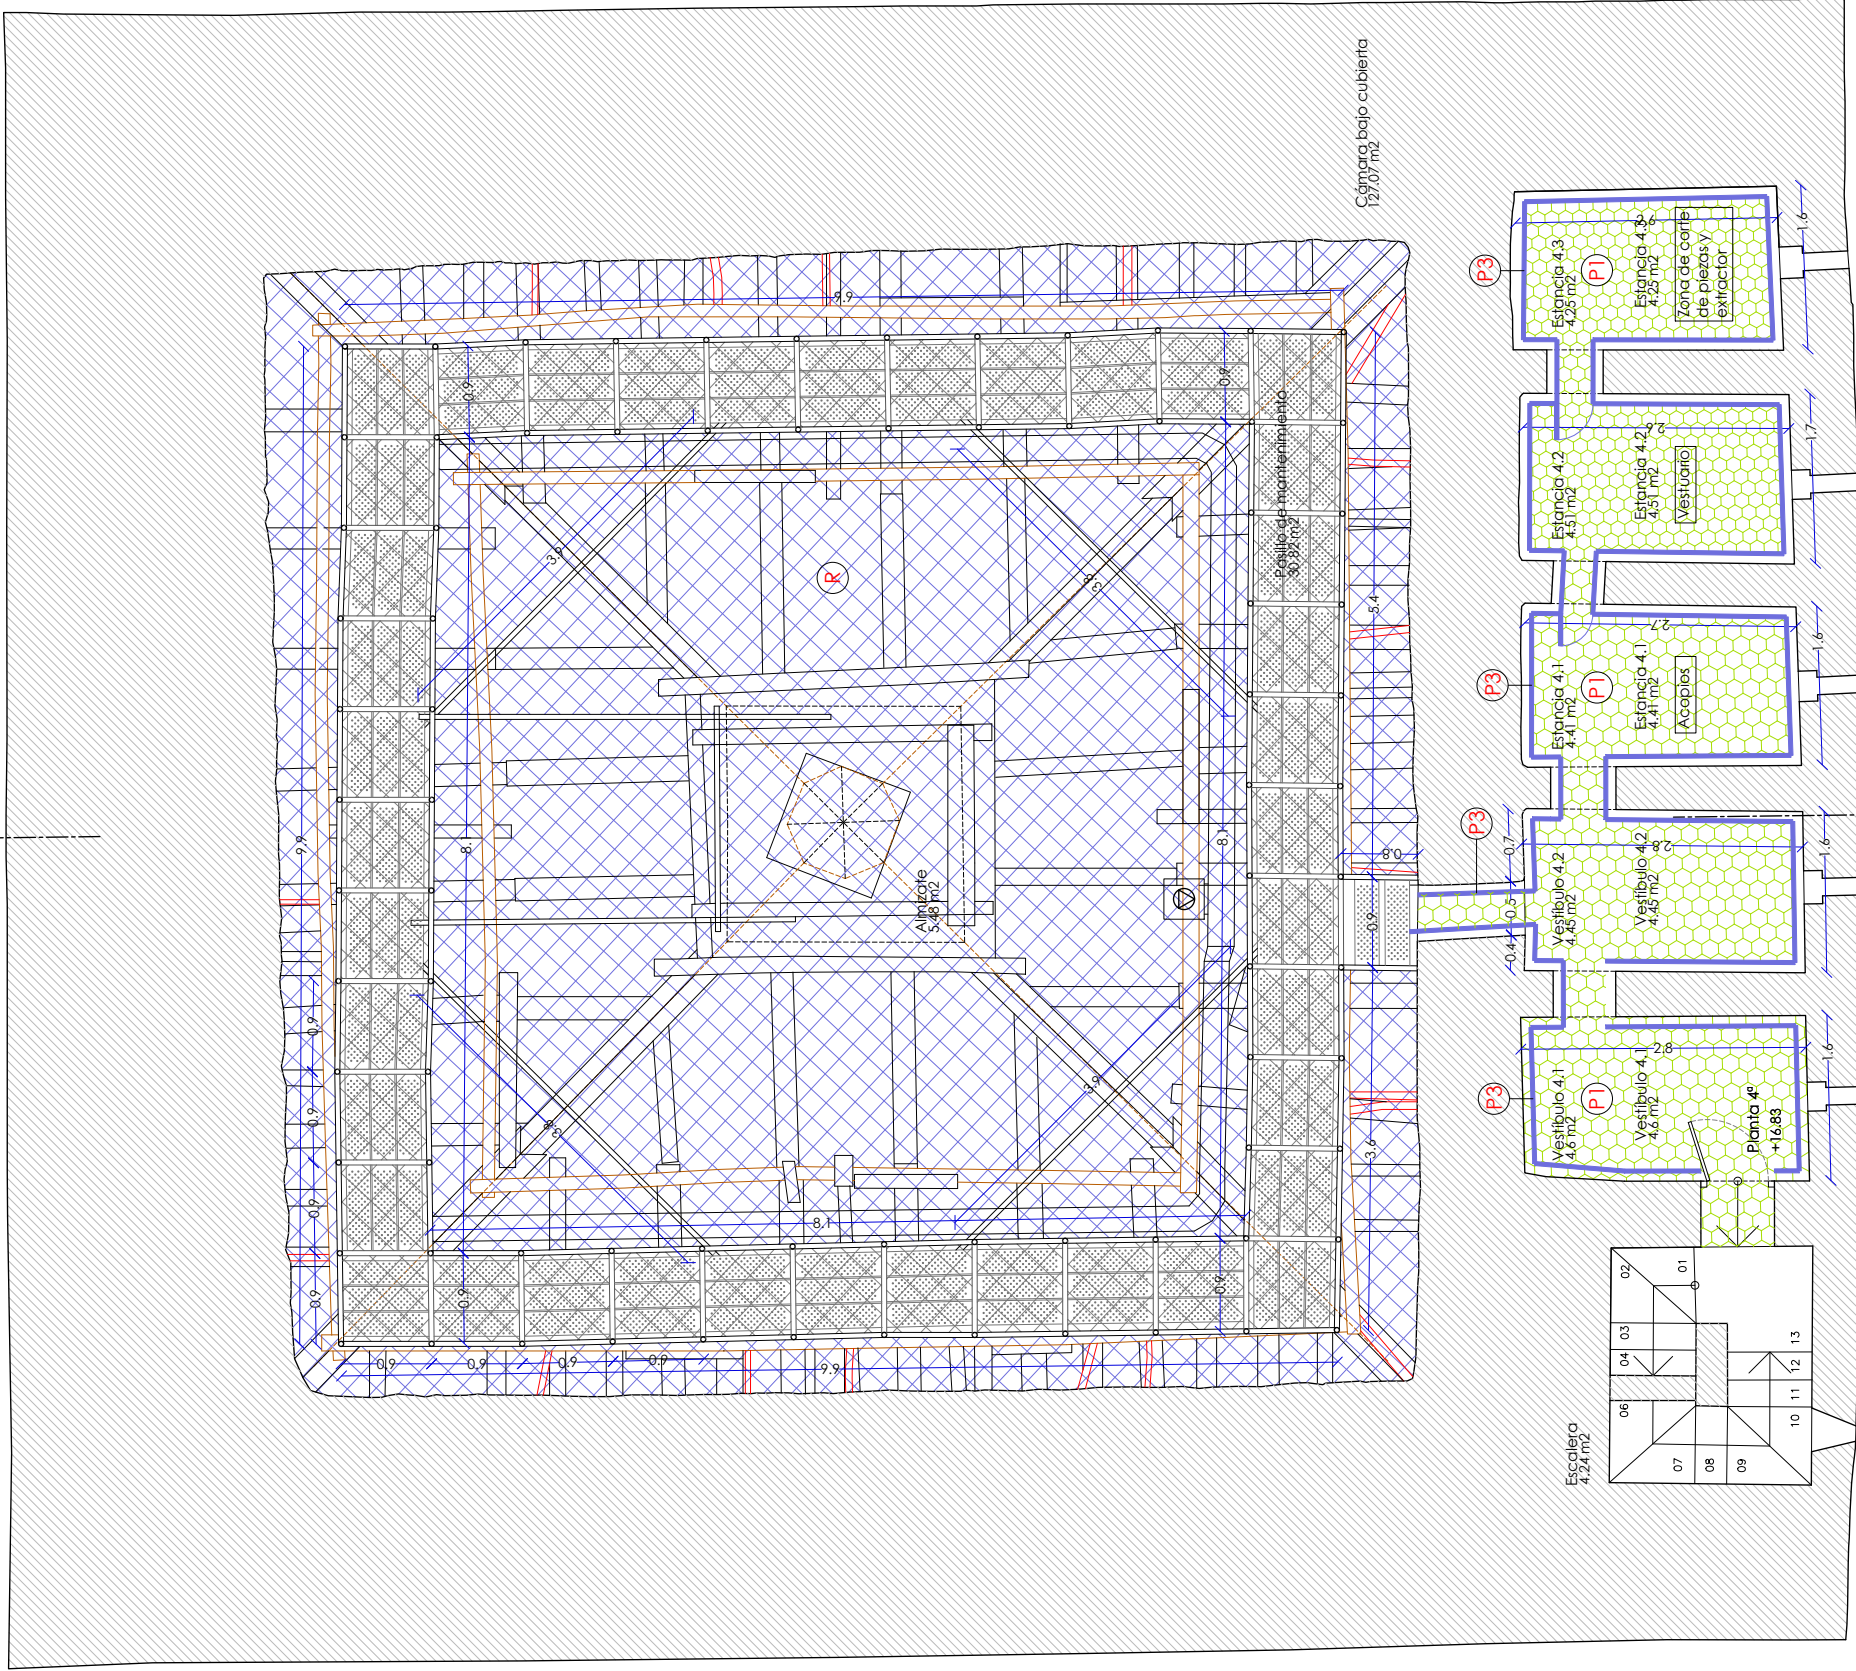

PLANTA CUARTA. DESIGNACIÓN DE ZONAS Y PROTECCIONES

LEYENDA. PROTECCIONES PREVIAS

- 1 Acceso de personal a la obra
- P1 Protección de pavimento. Tablero contrachapado de 22mm sobre velo geotextil Dantefel PY 200 o equivalente de 200gr/m2.
- P2 Protección de zócalo perimetral de las estancias bajo el acceso a la obra (chapas bajo cubiertas). Tablero de 19mm Flurspan HD IGN E-Z o equivalente (DM Hidralgo e ignilugo). Altura media de 2 metros de protección.
- P3 Protección de zócalo perimetral en estancias. Tablero de 19mm Flurspan HD IGN E-Z o equivalente (DM Hidralgo e ignilugo). Altura media de 2 metros de protección.
- Itinerario de acceso a la obra material y personal en hora establecida por el PAG que no interfieran con la vista pública ni la seguridad del recinto.
- Validado de limitación de acceso a personal autorizado
- K Durante el montaje del nuevo andamio y el desmontaje en paralelo del antiguo, se colocará una red preventiva anticada bajo andamio actual, de paso 6000mm, cuenta tensada de poliamida de color blanco de 64mm, malla mínima de Ø14mm, resistencia mínima de 5000gr/m2 según norma EN 1263-1 de redes de seguridad, de la marca Cagada del andamio actual, bajo el andamio de seguridad. En el embudo de fondo de la malla se colocarán 3 tableros de protección anticada de 40mm de espesor (120mm en total).
- Representación gráfica de la red continua bajo las bandejas de suelo del andamio actual.

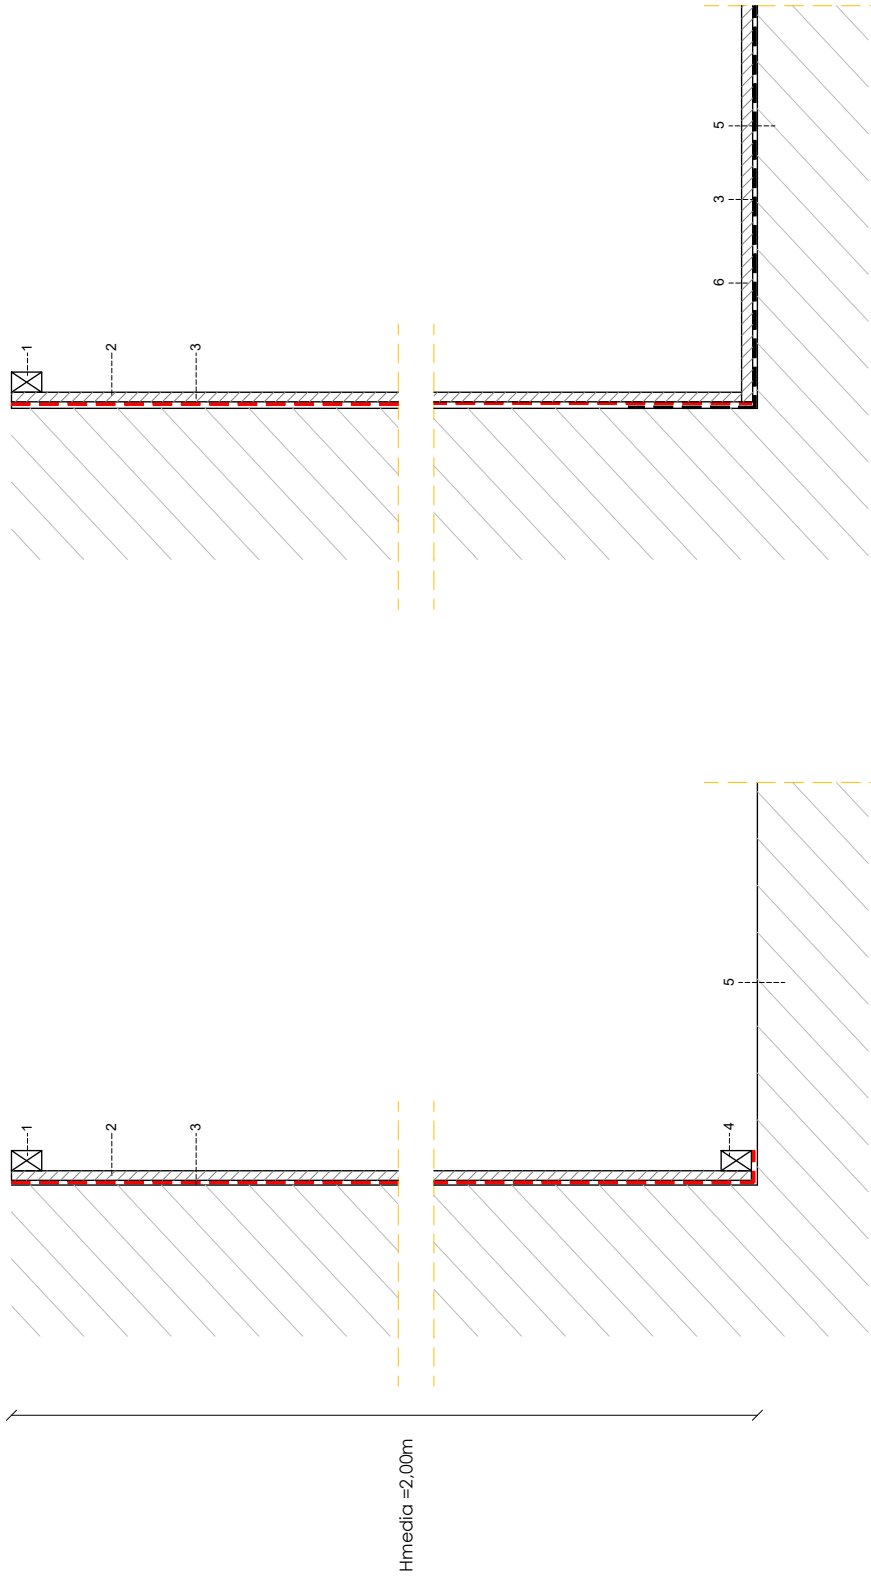


PROTECCIÓN DE PAVIMENTOS DE ESCALERA. COLOCACIÓN DE ZÓCALO PERIMETRAL

PROTECCIÓN DE PAVIMENTOS Y PARAMENTOS DE ESTANCIAS

- LEYENDA
- 1. Listón de anclamiento superior perimetral. 40x60mm en pino.
 - 2. Vela geotextil Dantefel PY 200 o equivalente de 200gr/m2.
 - 3. Vela geotextil Dantefel PY 200 o equivalente de 200gr/m2.
 - 4. Listón de anclamiento entre tableros. 40x60mm en pino.
 - 5. Pavimento original.
 - 6. Tablero contrachapado de 22mm.
 - 7. Puera provisional.



PROTECCIÓN DE SUELO EN RELLANO DE ARRANQUE DE ESCALERA

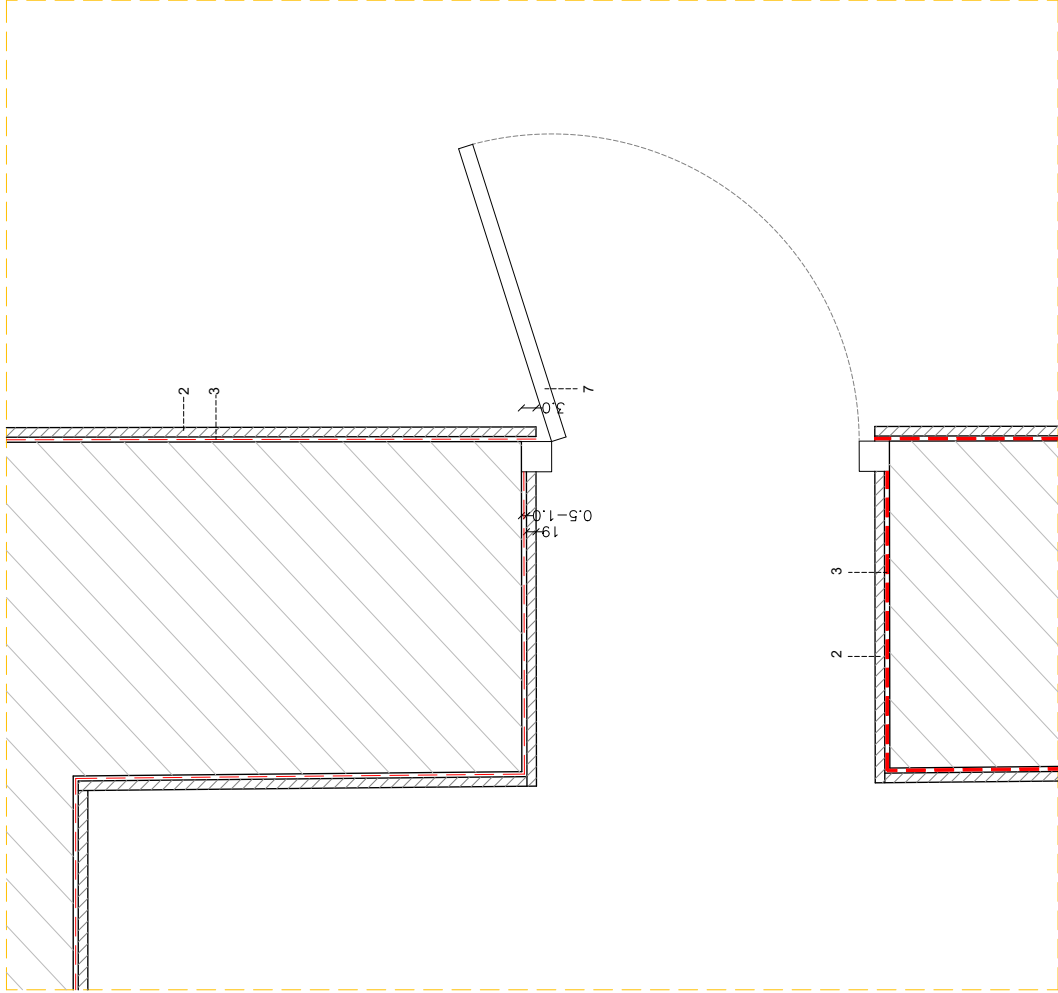


DETALLE EN PLANTA DE PROTECCIÓN DE PARAMENTOS, SUELOS Y COLOCACIÓN DE PUERTAS PROVISIONALES EN ESTANCIAS ANEXAS DE PLANTA 4ª

DETALLES DE PROTECCIONES


E:1/15

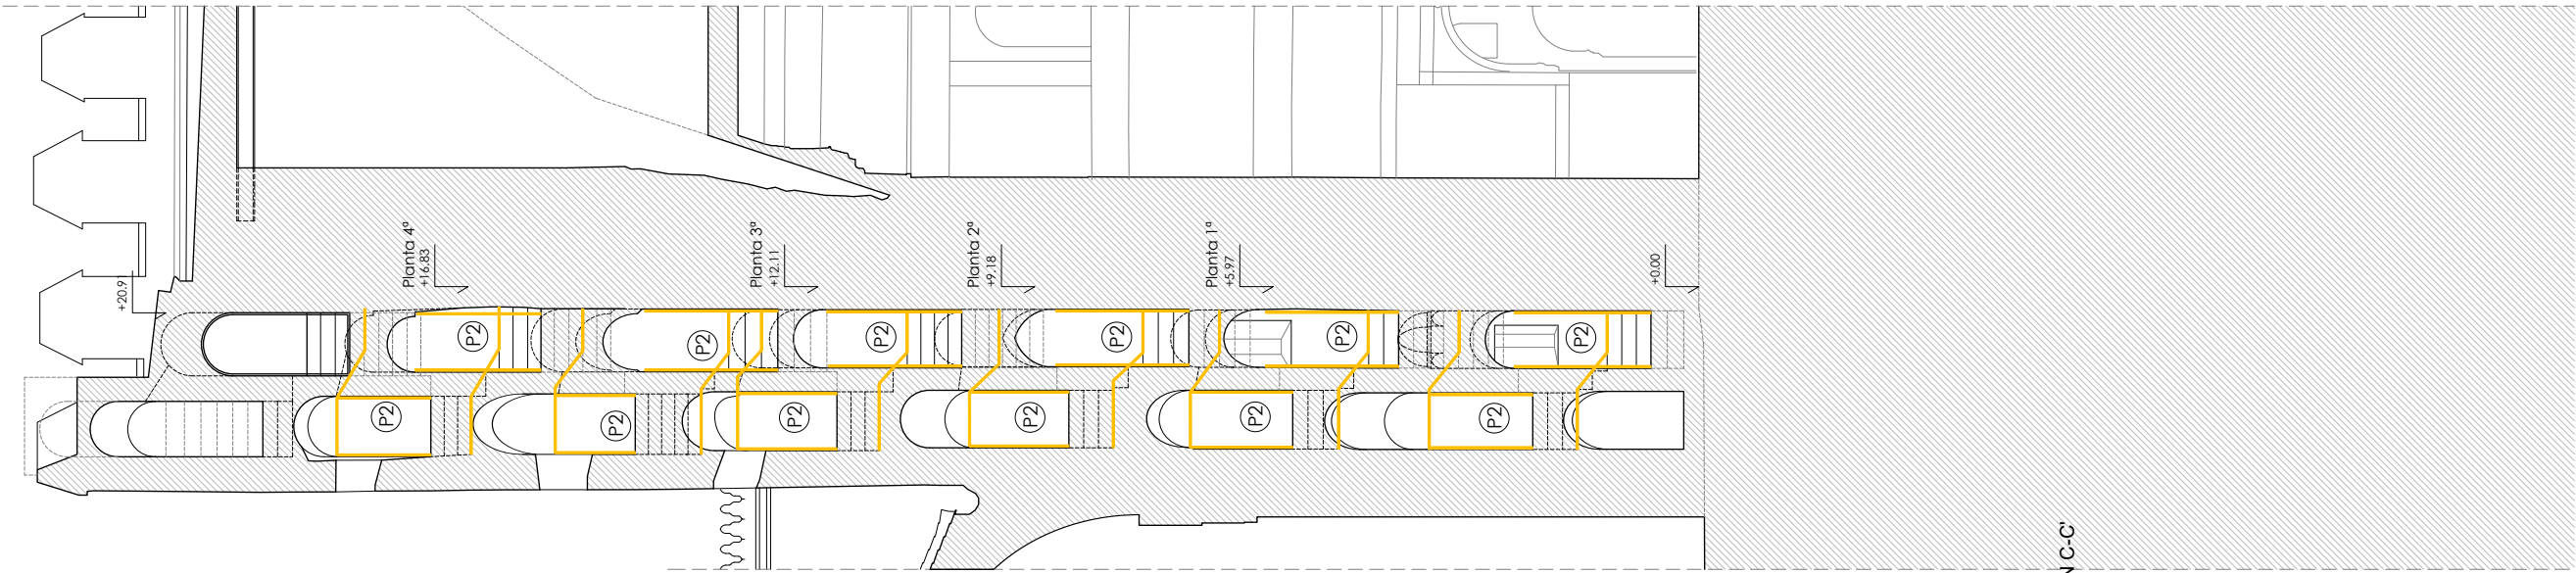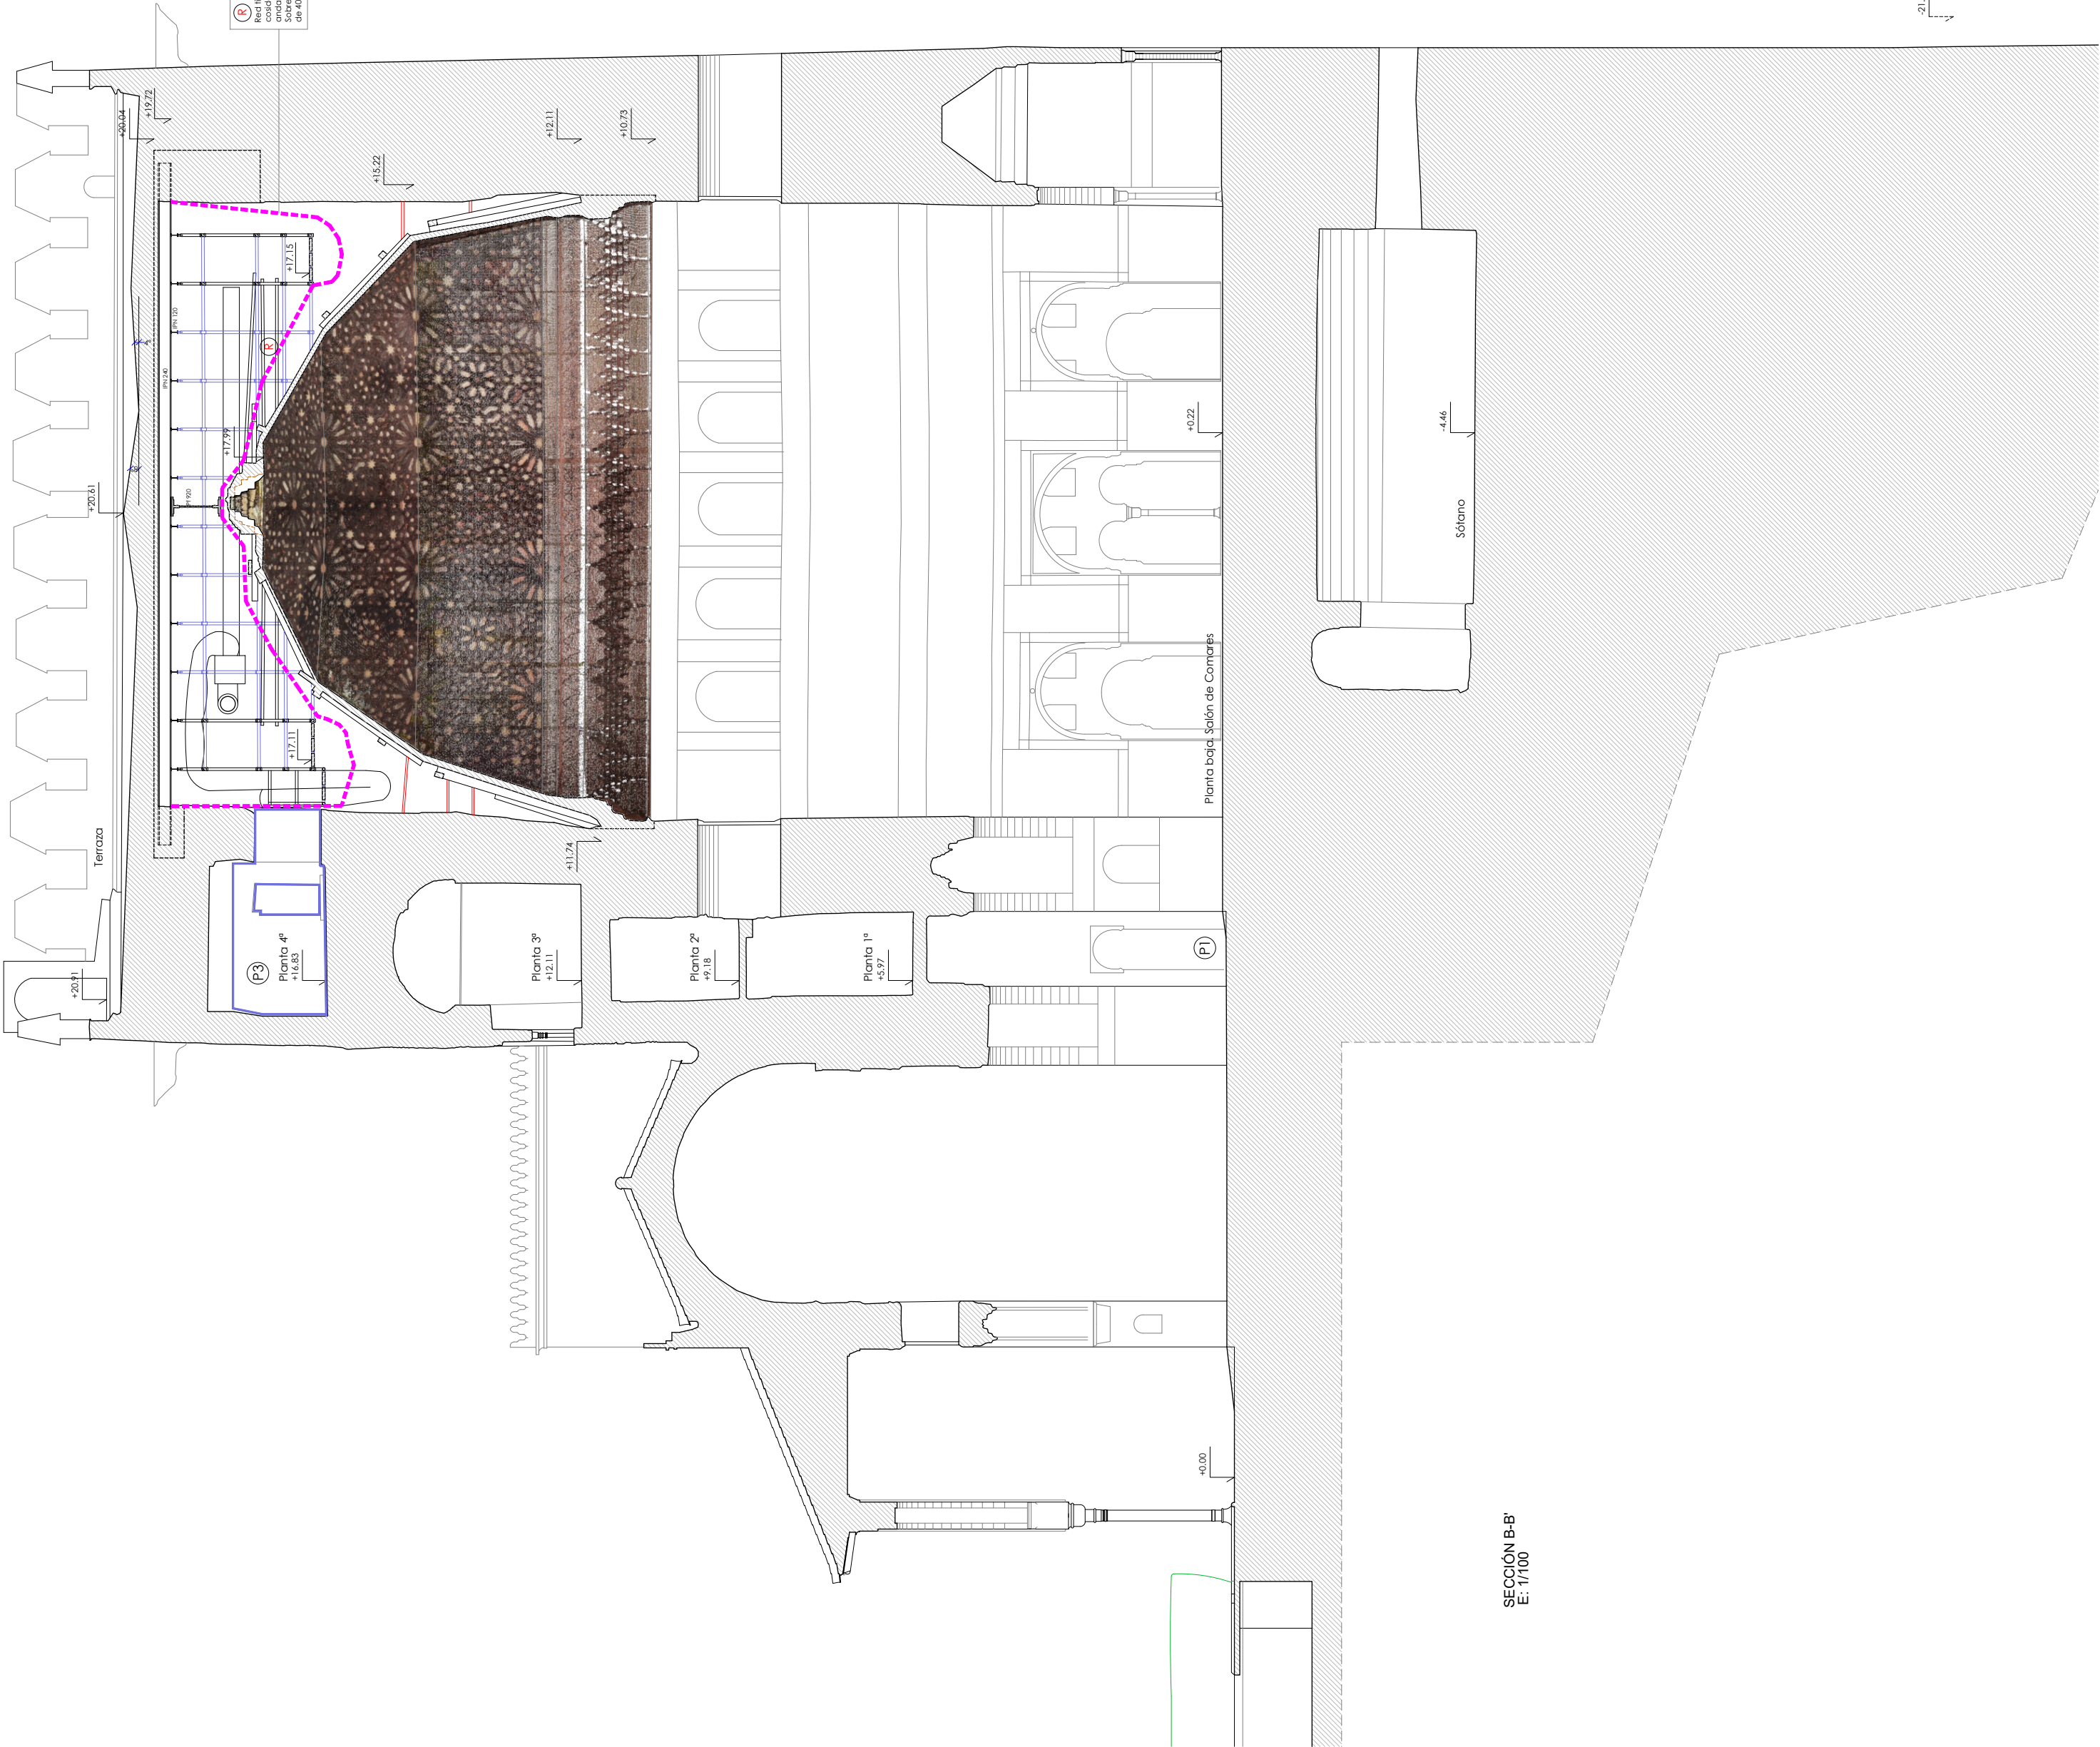

B

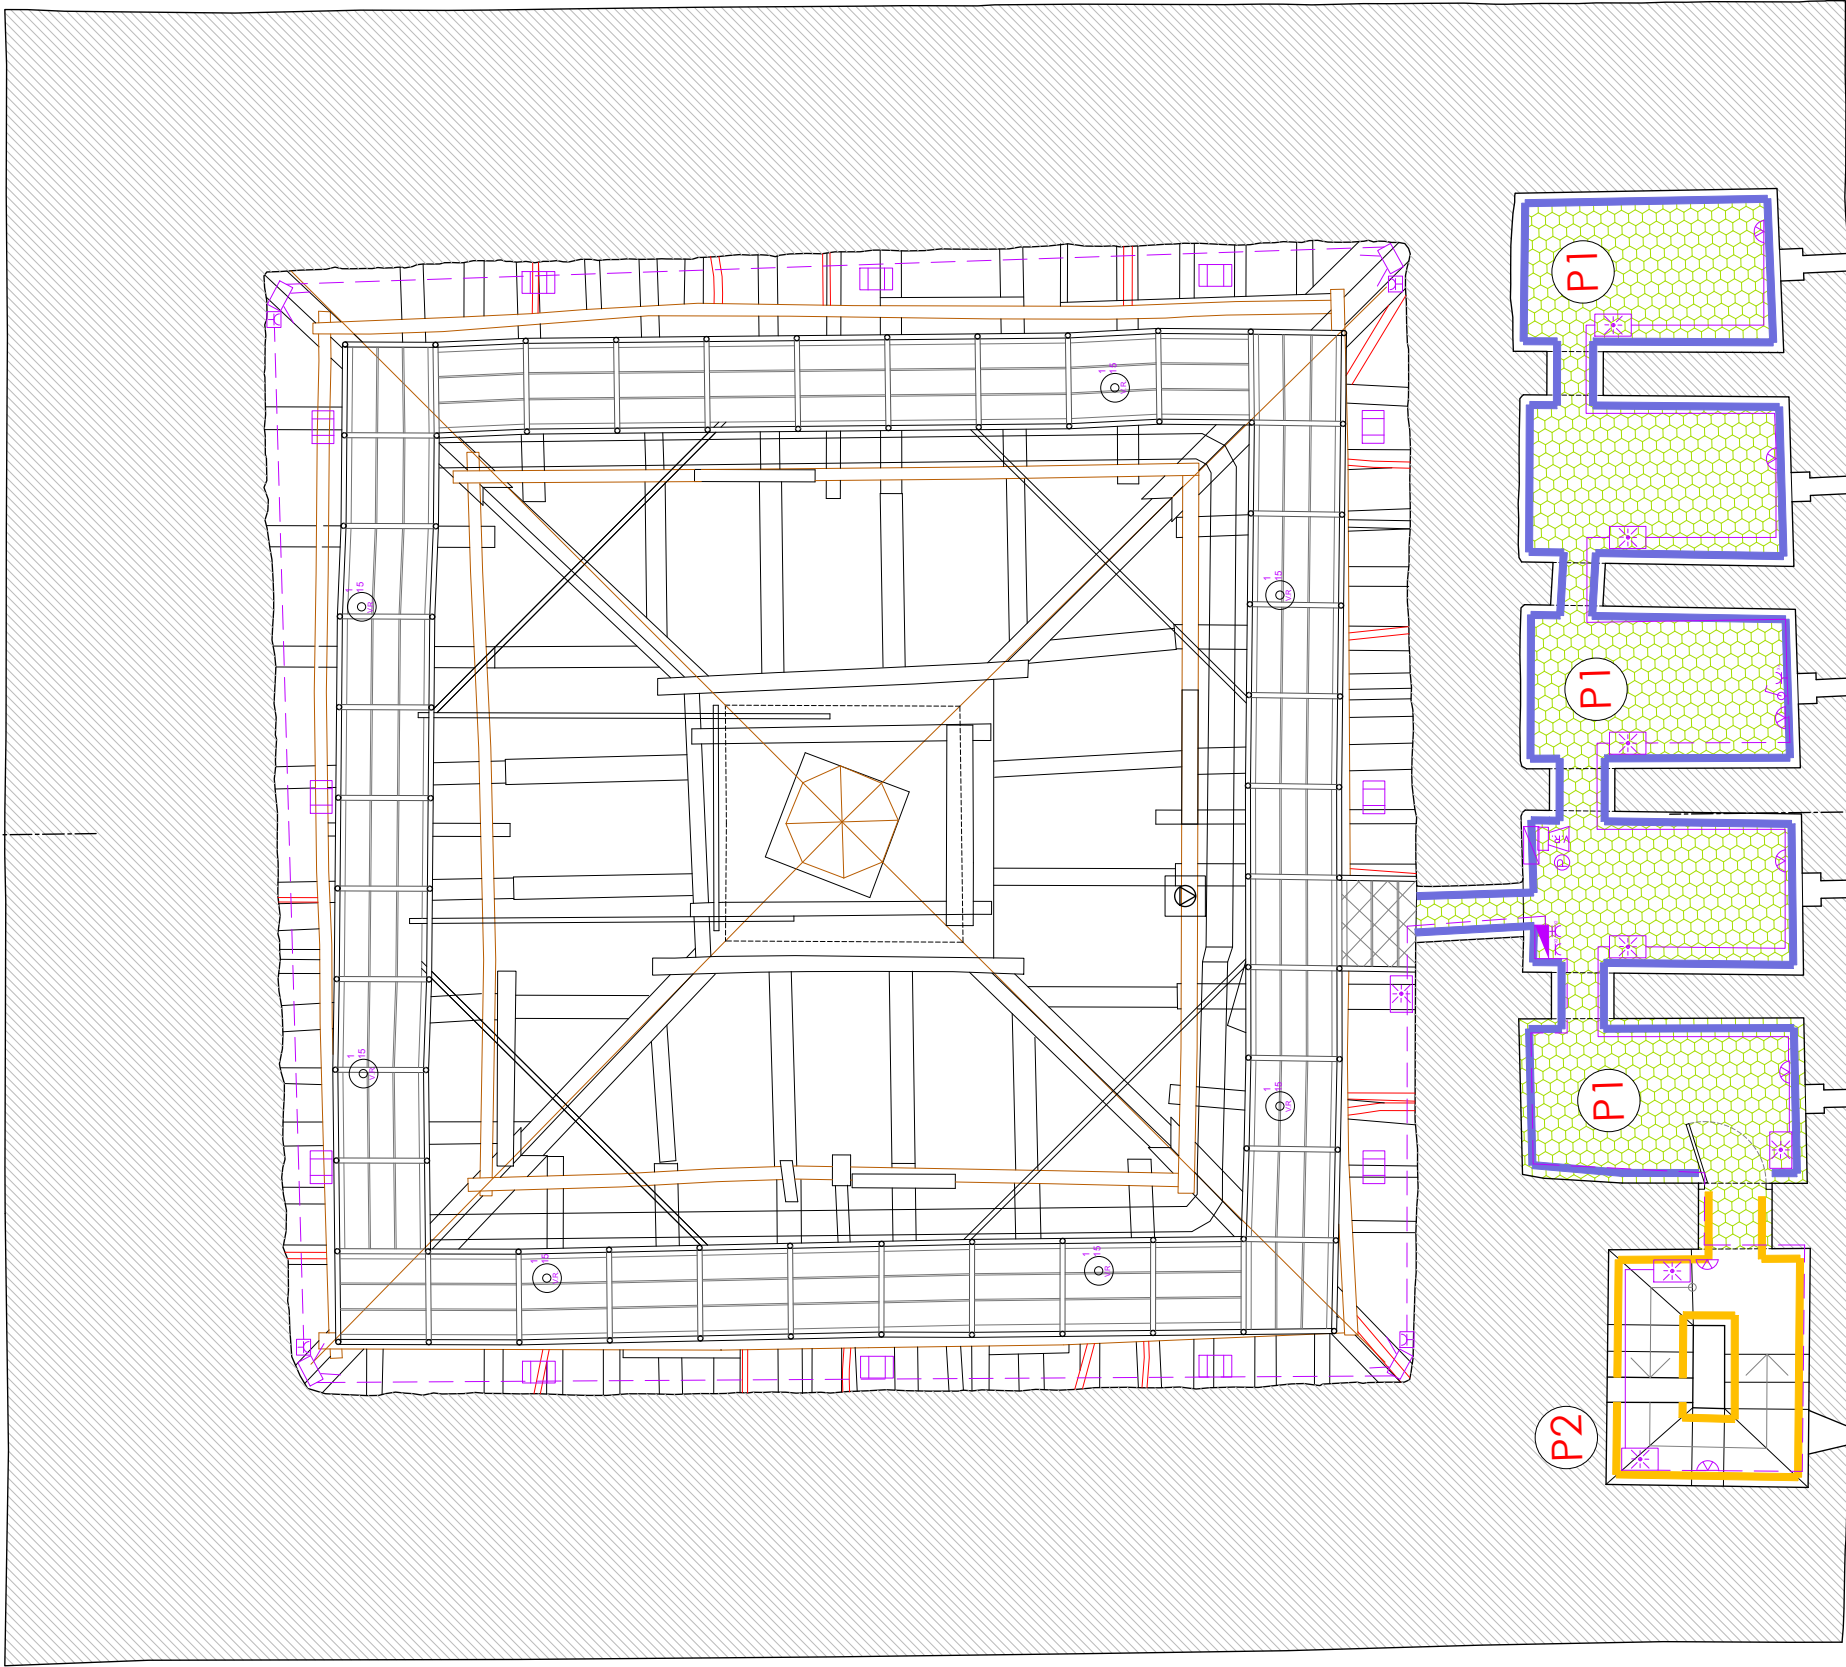

PLANTA 4ª. INSTALACIONES

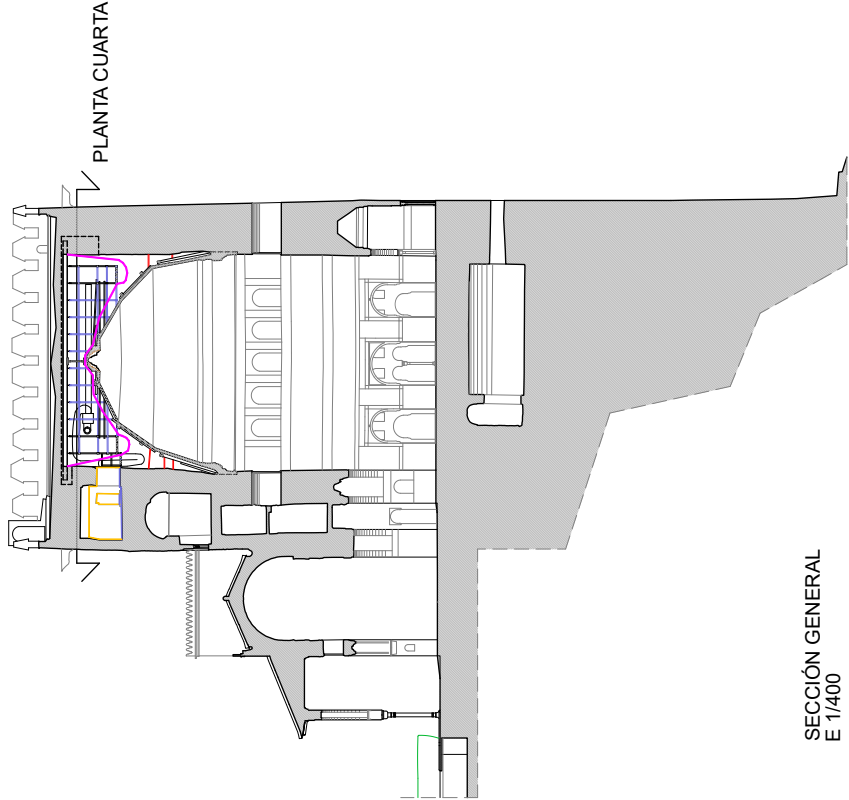

SECCIÓN GENERAL
E 1/400

LEYENDA DE DETECCIÓN DE INCENDIOS

- Nuevo pulsador de alarma estanco NRX-WCP. Con rotura del cristal IP67. Vía Radio. De Notifier o equivalente.
- Detector óptico analógico Vía Radio fijado al forjado metálico
- Sirena Óptico-acústica Vía Radio

LEYENDA DE ELECTRICIDAD

- Cuadro eléctrico
- Centralita Notifier
- Toma de corriente de 380V
- Toma de corriente de 220V
- Toma de corriente estanca de 220 V
- Interruptor simple
- Platón estanco de pared. Pre existente.
- Aplicque Pastilla 0425 18W 4K CLD CELL blanco o equiv.
- Iluminaria de emergencias D-Ecold LED NO PMT 150 lm de Duisa o equiv.
- Luminaria LED modelo Sevilla 3. 220-240V 4000K CR170 80W CLD Gráfico de Disano Iluminazione o equiv.
- Foco led estanco de superficie. Pre existente

LEYENDA DE VENTILACIÓN

- Extractor a desmontar y reinstalar despues de colocado el nuevo andamio en aluminio.

ANCLAJES CINTURON DE SEGURIDAD (Seguro de anclaje m34nvl)

ANCLAJES CINTURON DE SEGURIDAD

PROTECCIONES INDIVIDUALES (BOTAS DE SEGURIDAD -REFUERZOS -)

ANCLAJES CINTURON DE SEGURIDAD (Seguro automático anticaidas)

PROTECCIONES INDIVIDUALES (GAFAS DE SEGURIDAD I)

PATILLA DE SUJECION TIPO ESPATULA

DETALLE A



PATILLA DE SUJECION TIPO CABLE


DETALLE B

PROTECCIONES INDIVIDUALES (GAFAS DE SEGURIDAD II)


OJALAMES

PROTECCIONES INDIVIDUALES (CÁSCO DE SEGURIDAD)

 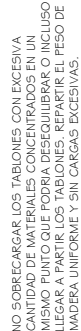

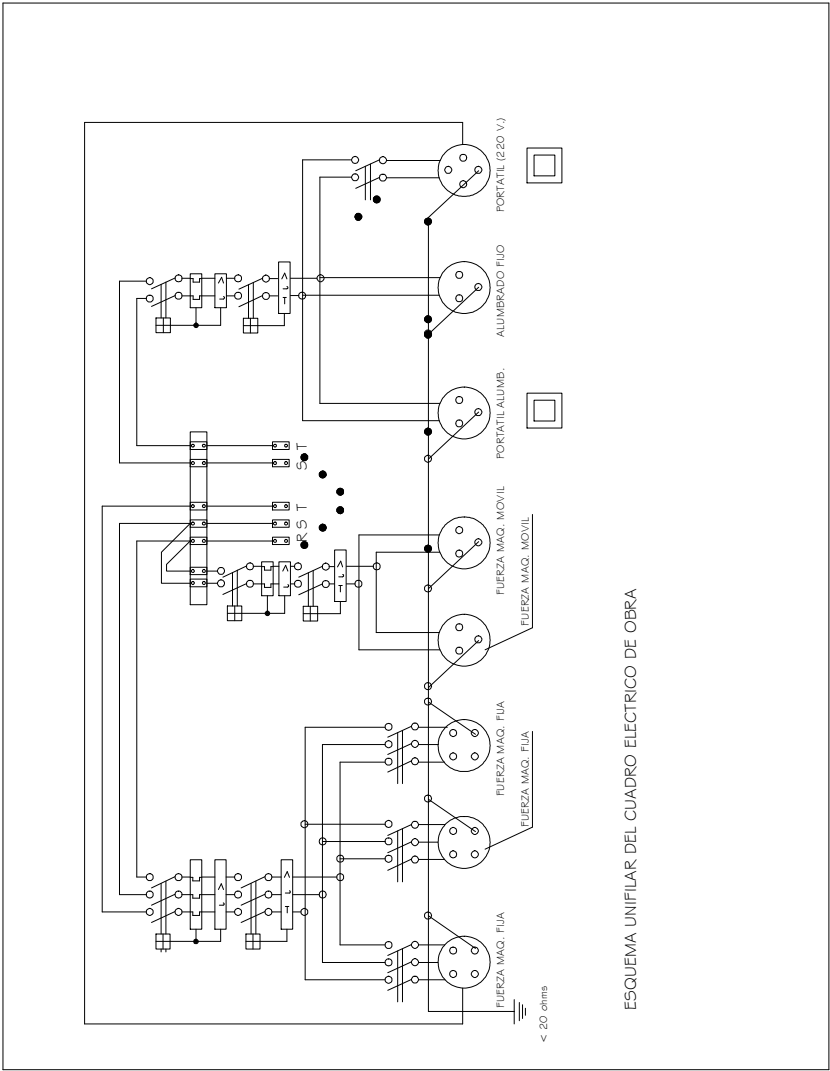

ESQUEMA UNIFILAR DEL CUADRO ELECTRICO DE OBRA

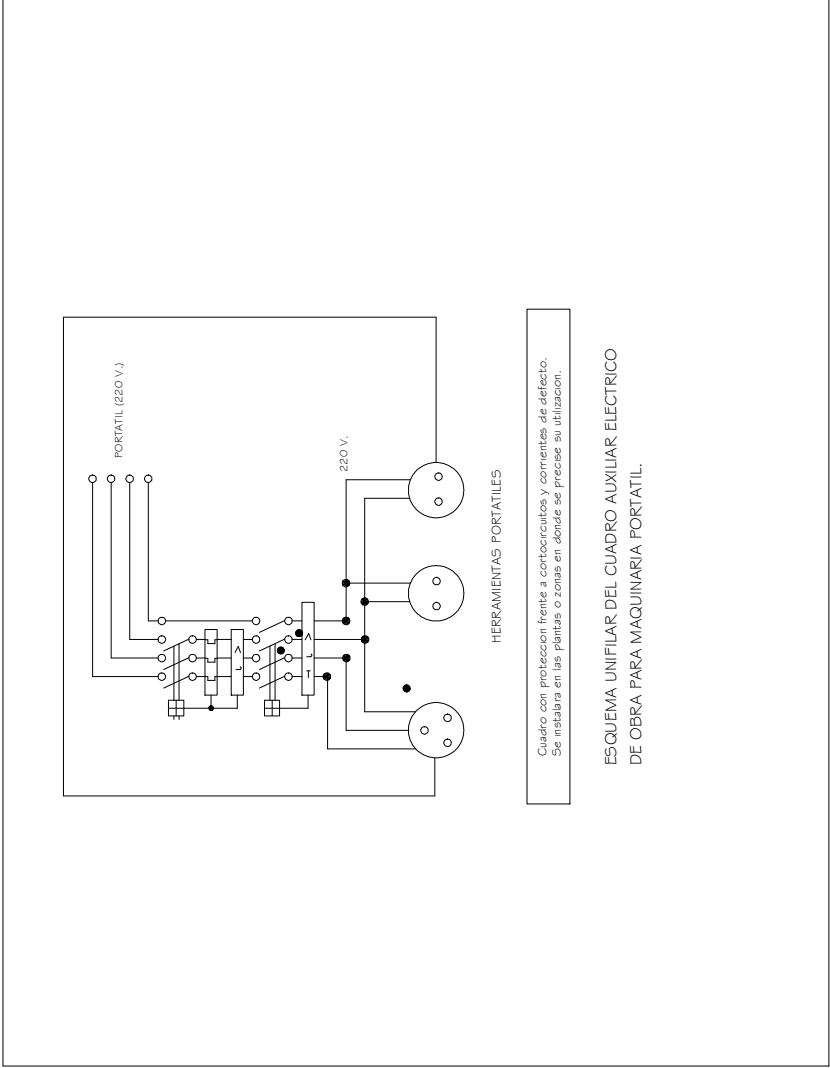

ESQUEMA UNIFILAR DEL CUADRO AUXILIAR ELECTRICO DE OBRA PARA MAQUINARIA PORTATIL.