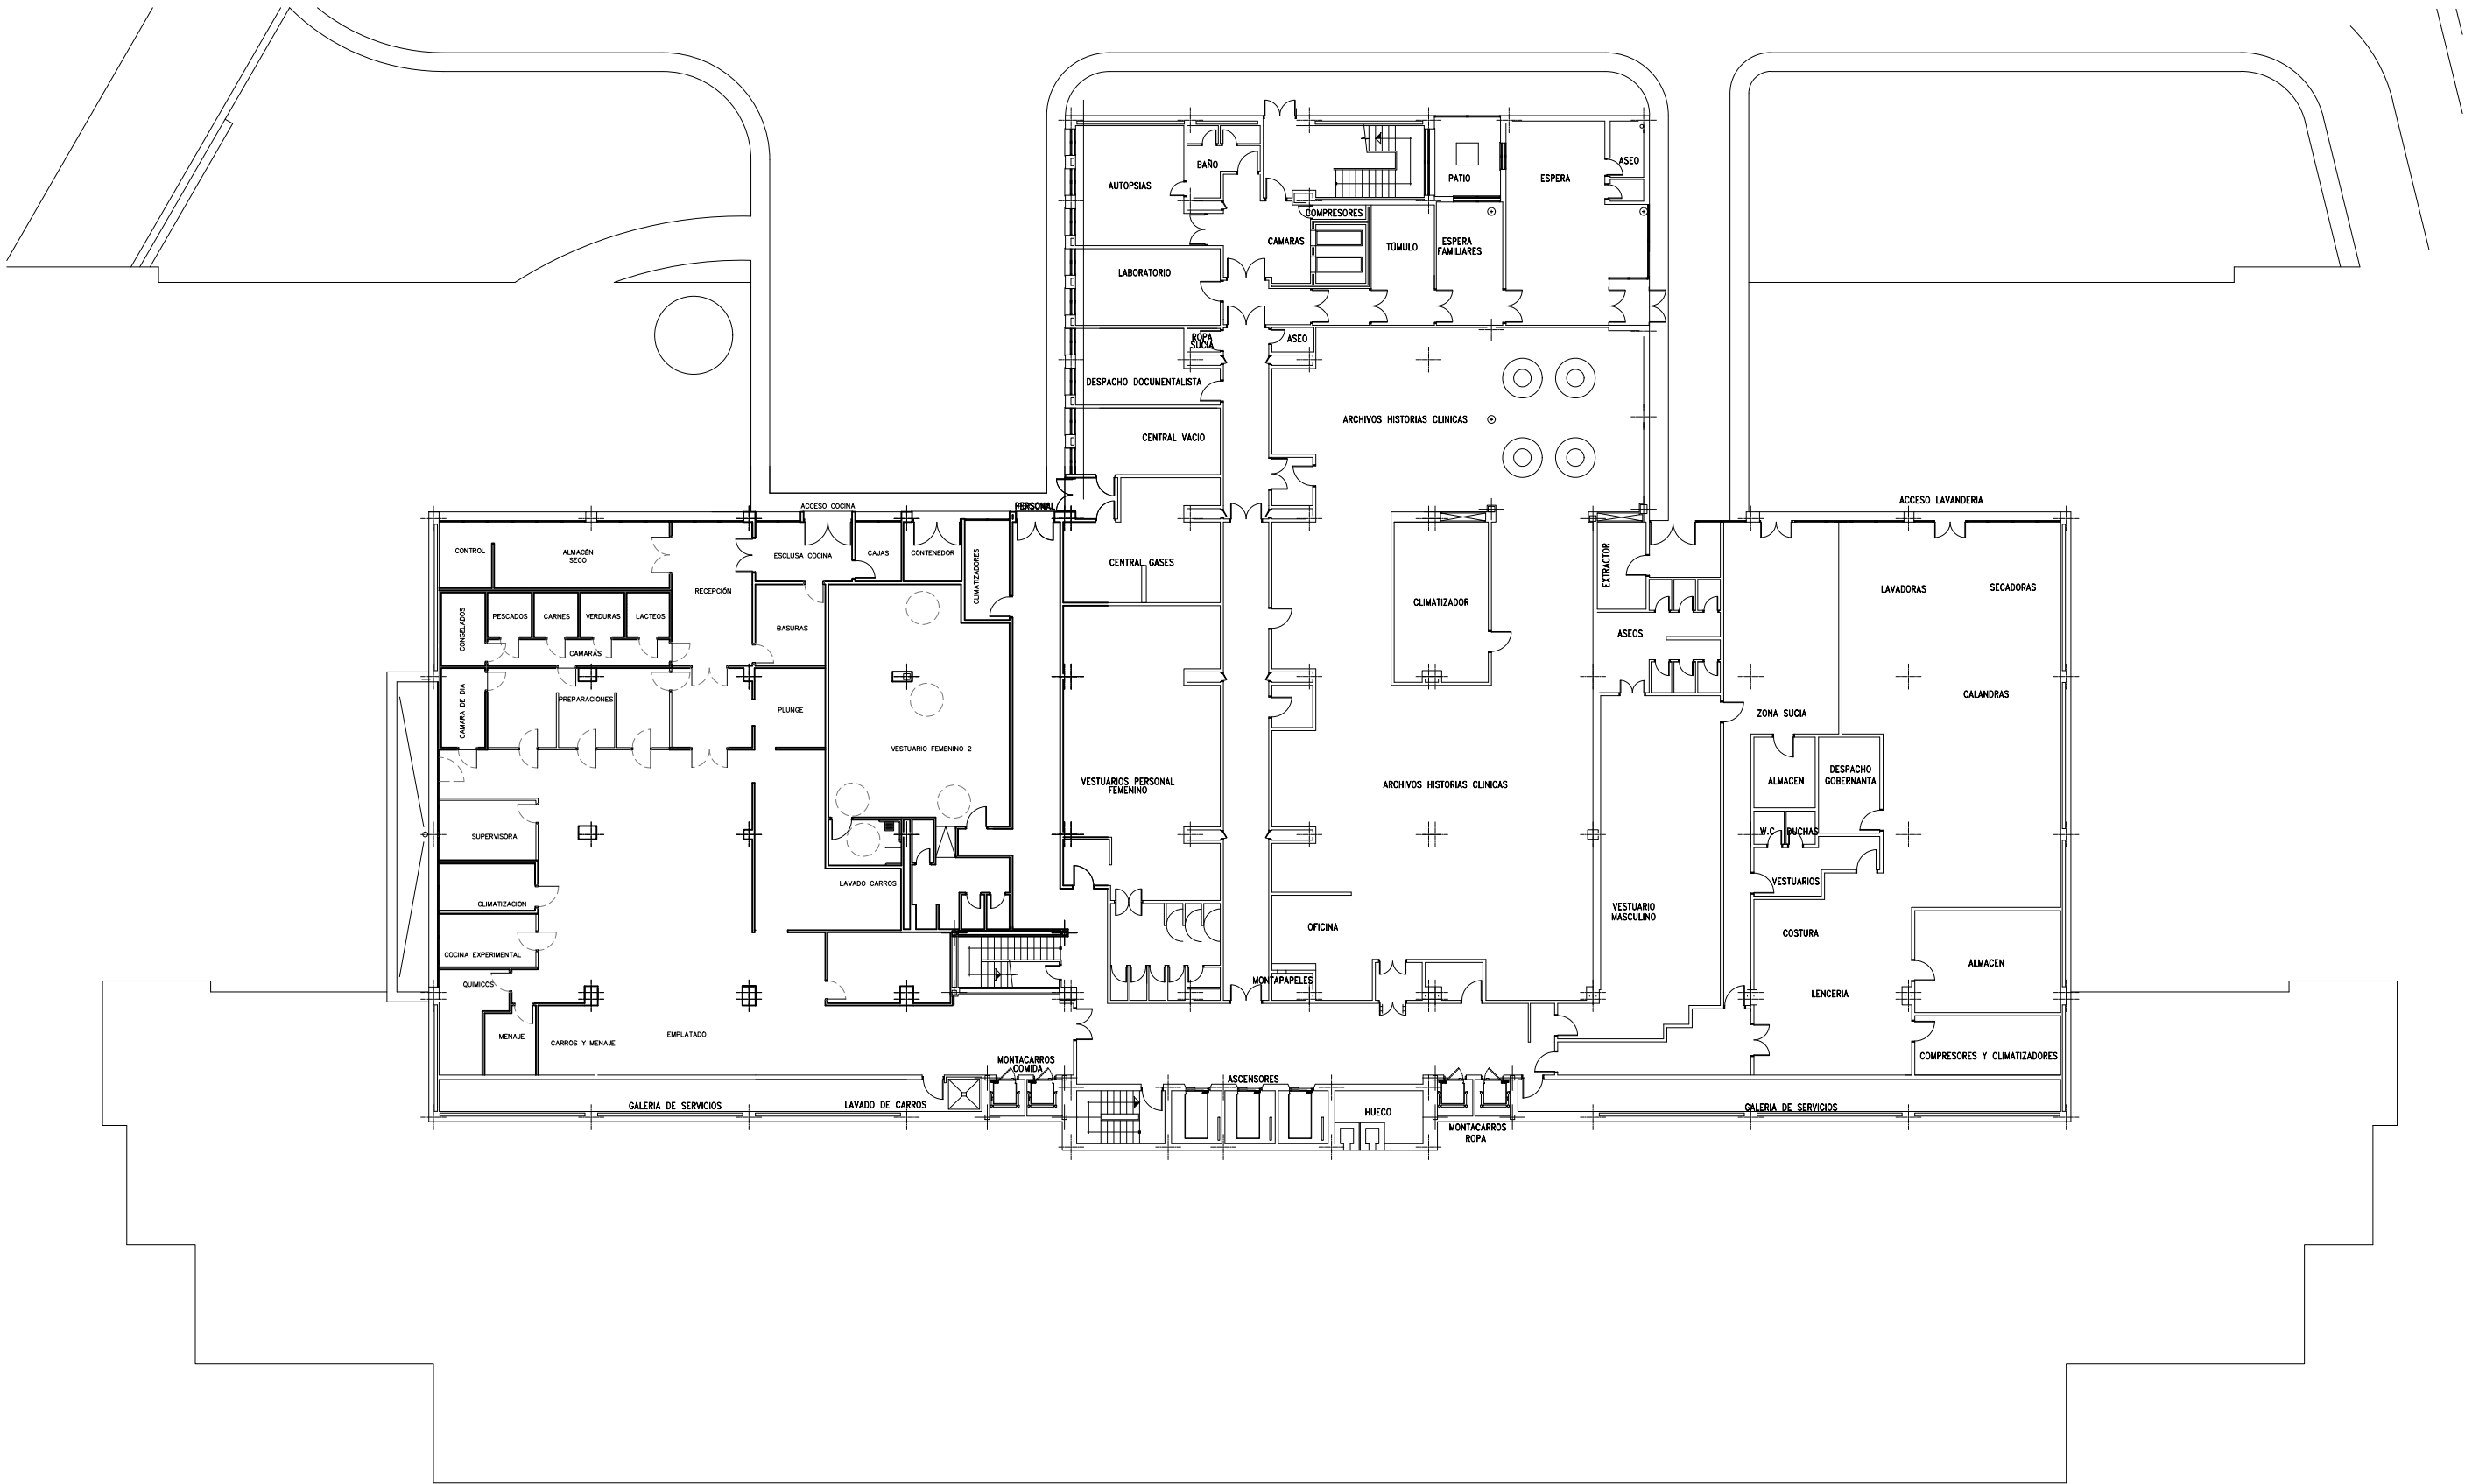


# S.01

## Planta sótano

### Planta General

|     |      |      |                 |            |
|-----|------|------|-----------------|------------|
| ACT | feb. | 2023 | escala<br>1:300 | 2202<br>04 |
|-----|------|------|-----------------|------------|

| ACTUALIZACIÓN<br>HOSPITAL RIOTINTO |                                                                           |
|------------------------------------|---------------------------------------------------------------------------|
| Prom.                              | Servicio Andaluz de Salud<br>A.G.S. Norte de Huelva<br>Junta de Andalucía |
| Reda.                              | Manuel Jesús<br>González Flores                                           |

Los técnicos redactores de este documento, se reservan todos los derechos de utilización y/o reproducción total o parcial de este proyecto. Con el proceso de copia puede variar sensiblemente la escala del plano.

Actualización de la planimetría  
digital del Hospital Comarcal de  
Riotinto


Avda. de la Esquila 5  
Minas de Riotinto [Huelva]

**cadm30**


Construcción | Arquitectura | Diseño

**Manuel J González**  
arquitecto


T. 650 517 889    infocadm30@gmail.com

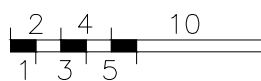

T. 650 517 889 [infocadm30@gmail.com](mailto:infocadm30@gmail.com)

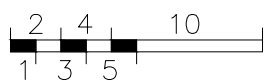


T. 650 517 889 [infocadm30@gmail.com](mailto:infocadm30@gmail.com)

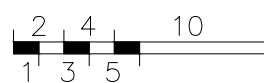


|     |      |      |                 |            |
|-----|------|------|-----------------|------------|
| ACT | feb. | 2023 | escala<br>1:300 | 2202<br>04 |
|-----|------|------|-----------------|------------|

Los técnicos redactores de este documento, se reservan todos los derechos de utilización y/o reproducción total o parcial de este proyecto. Con el proceso de copia pueden variar sensiblemente la escala del plano.

T. 650 517 889 [infocadm30@gmail.com](mailto:infocadm30@gmail.com)

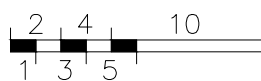

T. 650 517 889 [infocadm30@gmail.com](mailto:infocadm30@gmail.com)

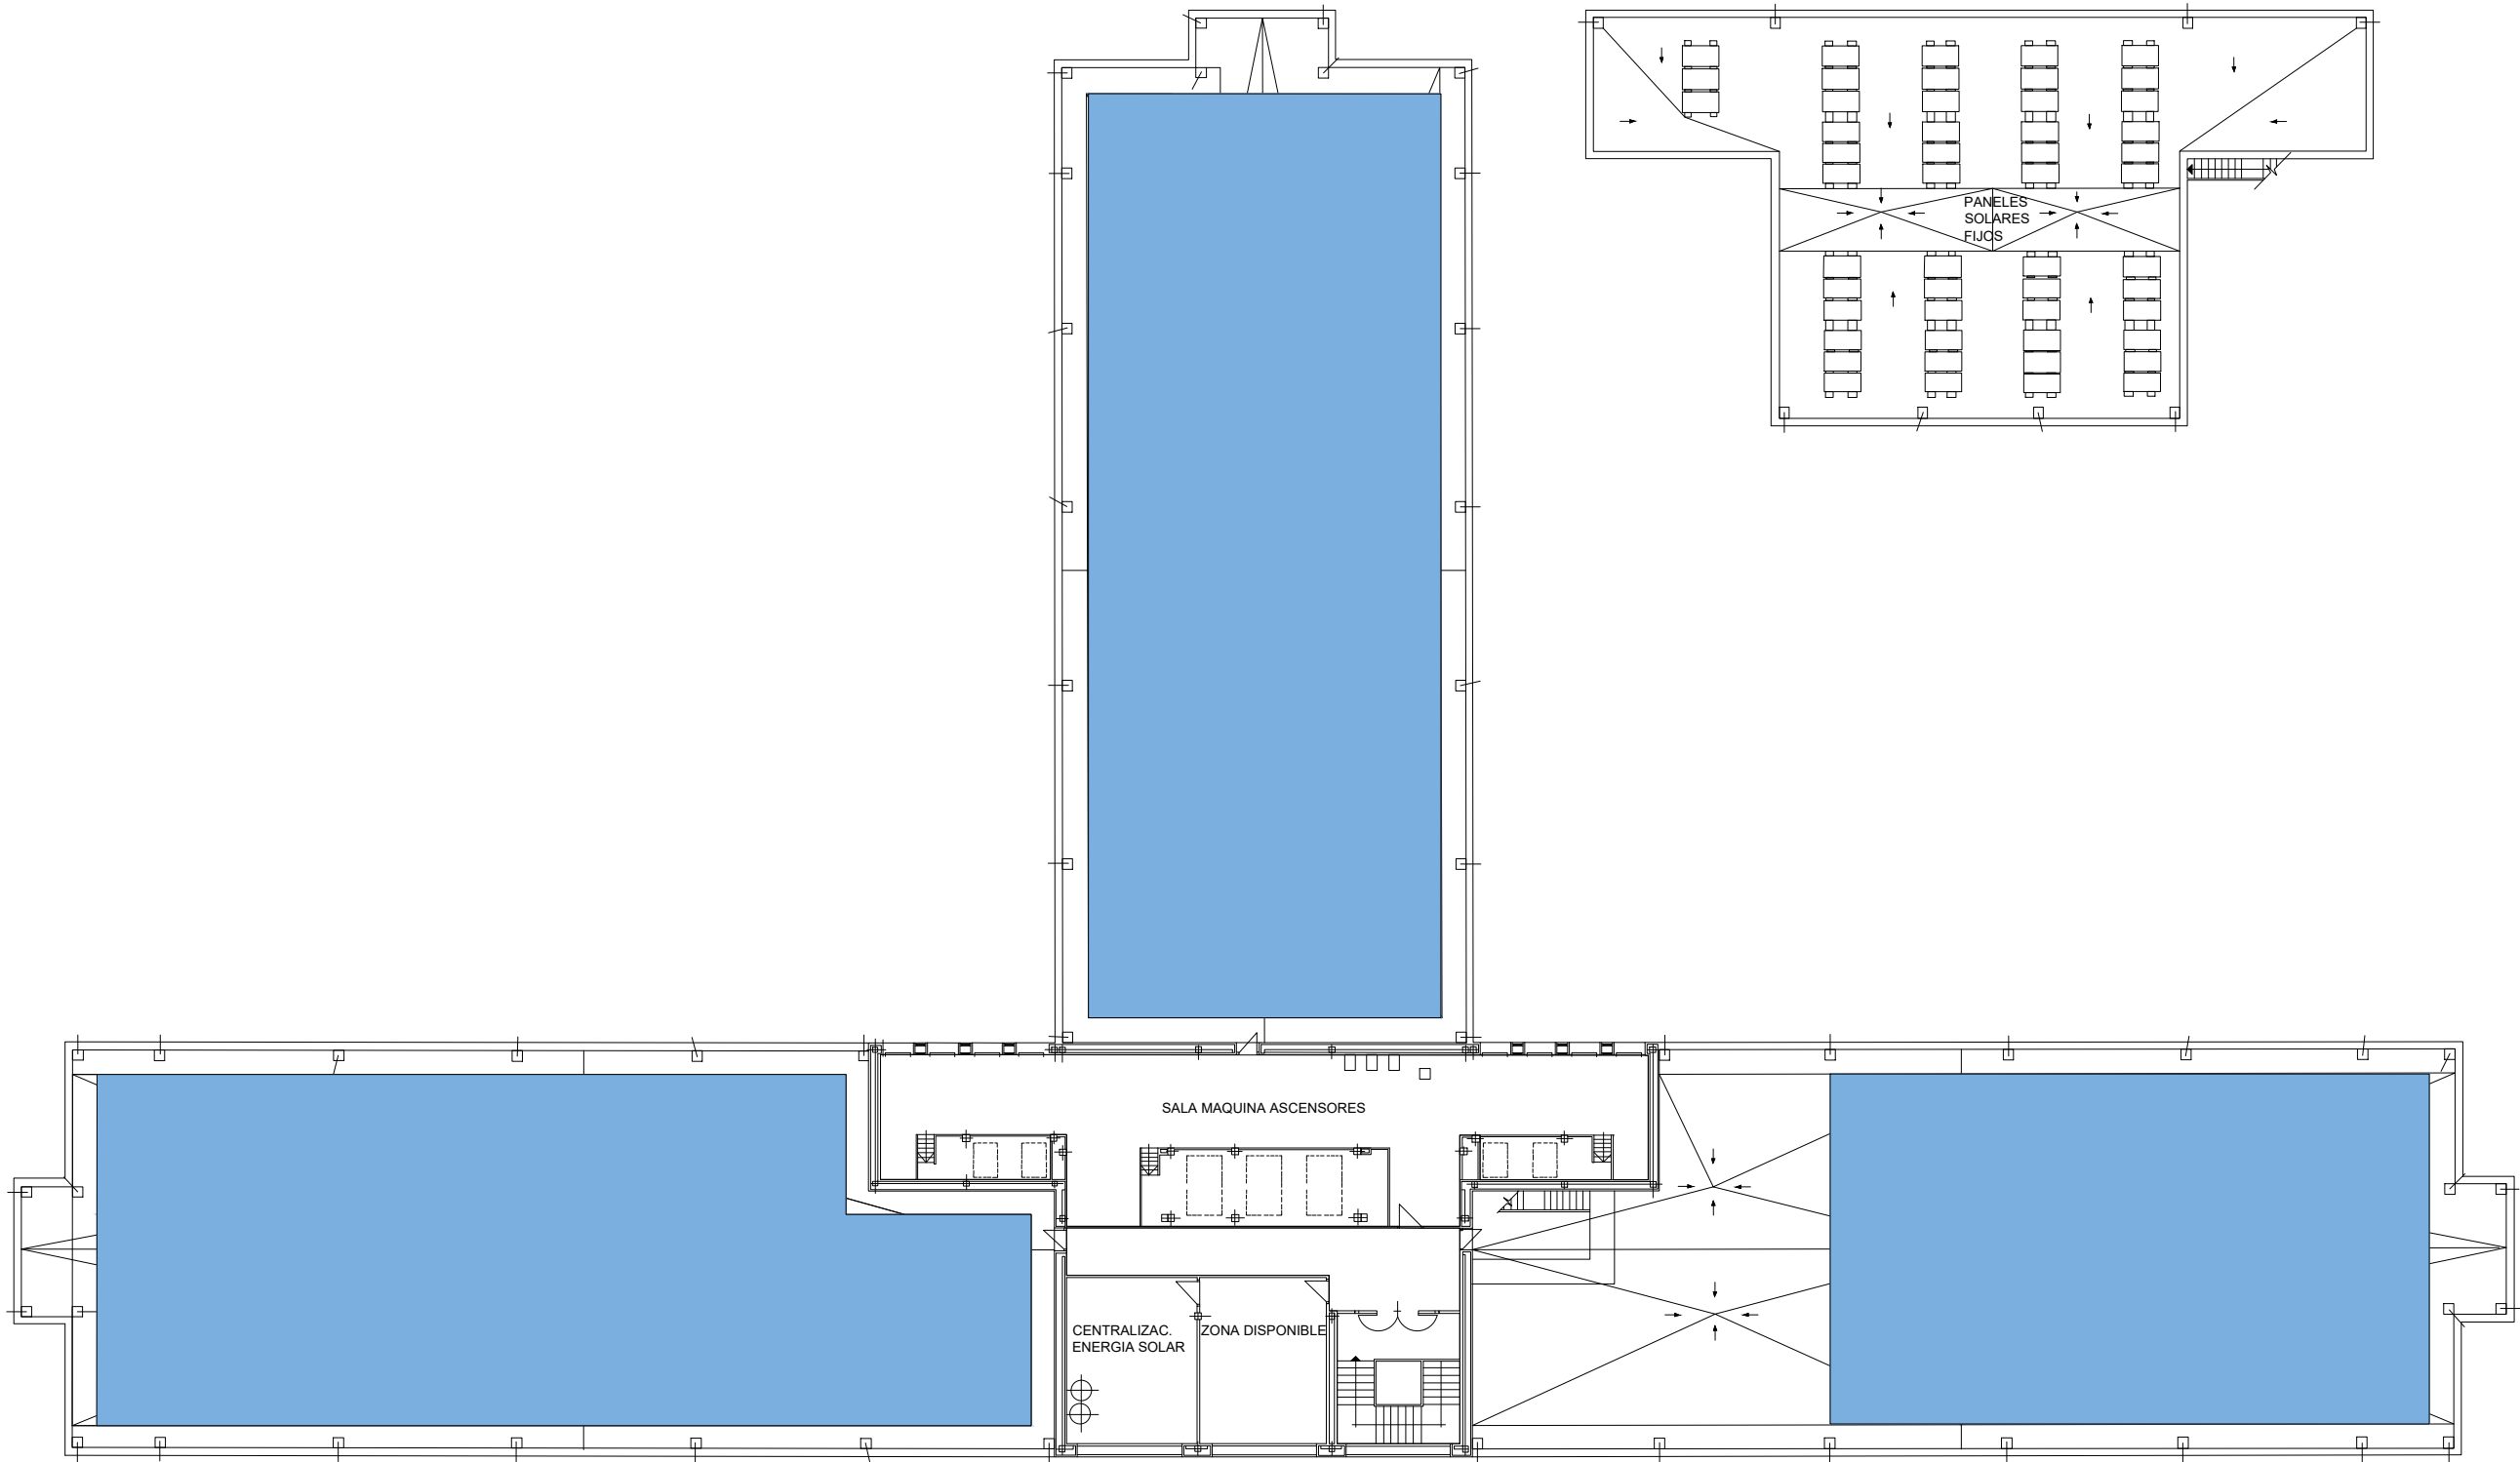

PC.01

Planta Cubierta  
Planta General

|     |      |      |                 |            |
|-----|------|------|-----------------|------------|
| ACT | feb. | 2023 | escala<br>1:300 | 2202<br>04 |
|-----|------|------|-----------------|------------|

|                                    |                                                                           |
|------------------------------------|---------------------------------------------------------------------------|
| ACTUALIZACIÓN<br>HOSPITAL RIOTINTO |                                                                           |
| Prom.                              | Servicio Andaluz de Salud<br>A.G.S. Norte de Huelva<br>Junta de Andalucía |
| Reda.                              | Manuel Jesús<br>González Flores                                           |

Los técnicos redactores de este documento, se reservan todos los derechos de utilización y/o reproducción total o parcial de este proyecto. Con el proceso de copia puede variar sensiblemente la escala del plano.

Actualización de la planimetría  
digital del Hospital Comarcal de  
Riotinto

Avda. de la Esquila 5  
Minas de Riotinto [Huelva]

cadm30

Construcción | Arquitectura | Diseño

**Manuel J González**  
arquitecto

T. 650 517 889 infocadm30@gmail.com