

JUNTA DE ANDALUCIA CONSEJERÍA DE SALUD Y FAMILIAS Servicio Andaluz de Salud
SUPERVISADO A LOS EFECTOS REGLAMENTARIOS
MATRÍCULA: MA-391-00 (nº 2411050) Sector de Supervisión y Normalización
Página 1 de 1

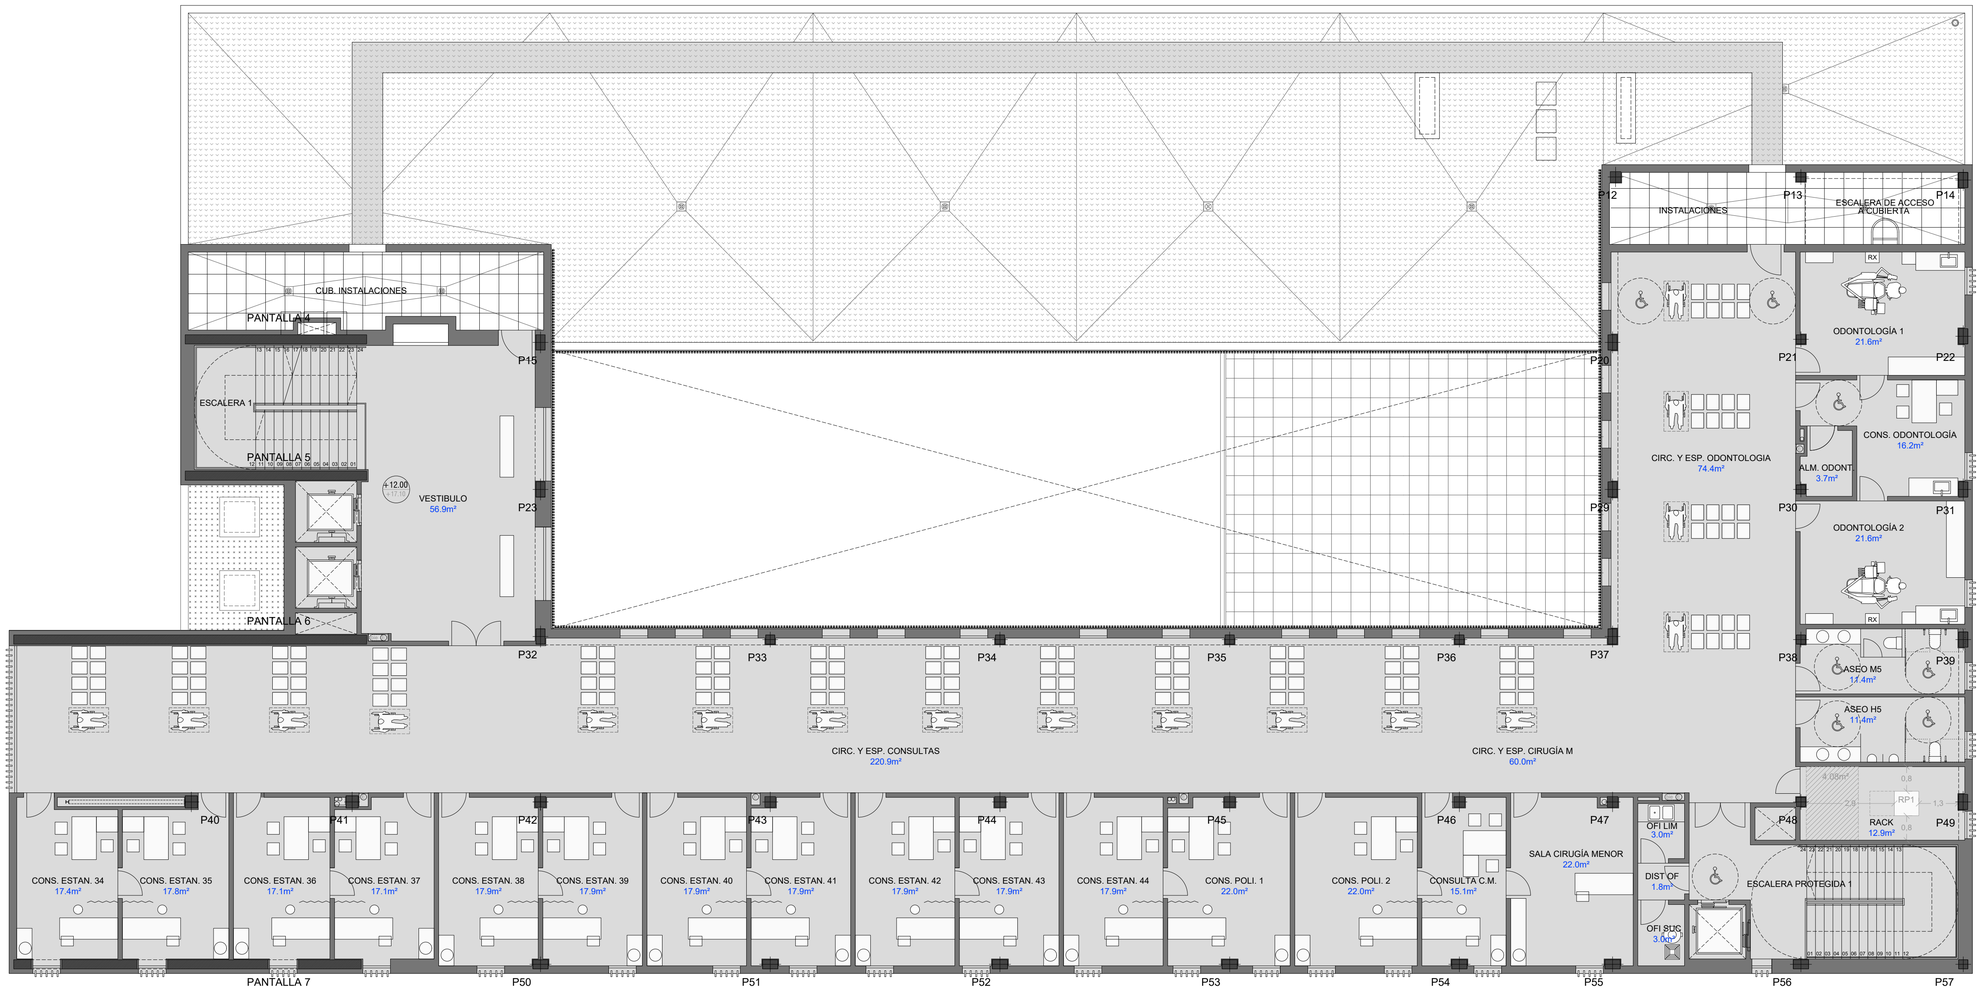

ESQUEMA DE USOS

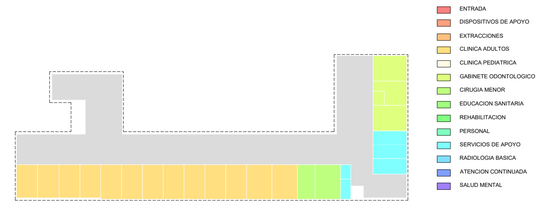

E:1/100
0 1 M 5

PROYECTO BÁSICO Y DE EJECUCIÓN
CENTRO DE SALUD EN RINCON DE LA VICTORIA (MÁLAGA)

EXPEDIENTE: 007368 / 2022 OCTUBRE 2024

AYUNTAMIENTO RINCÓN DE LA VICTORIA

ARQUITECTURA
Planta tercera, cota +12.00. Mobiliario y superficies

A04

Arquitectos:
UTE DTR FRESNEDA&ZAMORA RINCÓN
Antonio L. Garcia-Fresneda Hidalgo · Juan M. Zamora Malagón · José M. Vázquez Martín · José Mª Olmedo Espigares