
JUNTA DE ANDALUCIA CONSEJERÍA DE SALUD Y FAMILIAS Servicio Andaluz de Salud
SUPERVISADO A LOS EFECTOS REGLAMENTARIOS
MATRÍCULA: MA-391-00 (nº 2411050) Sector de Supervisión y Normalización
Página 1 de 1

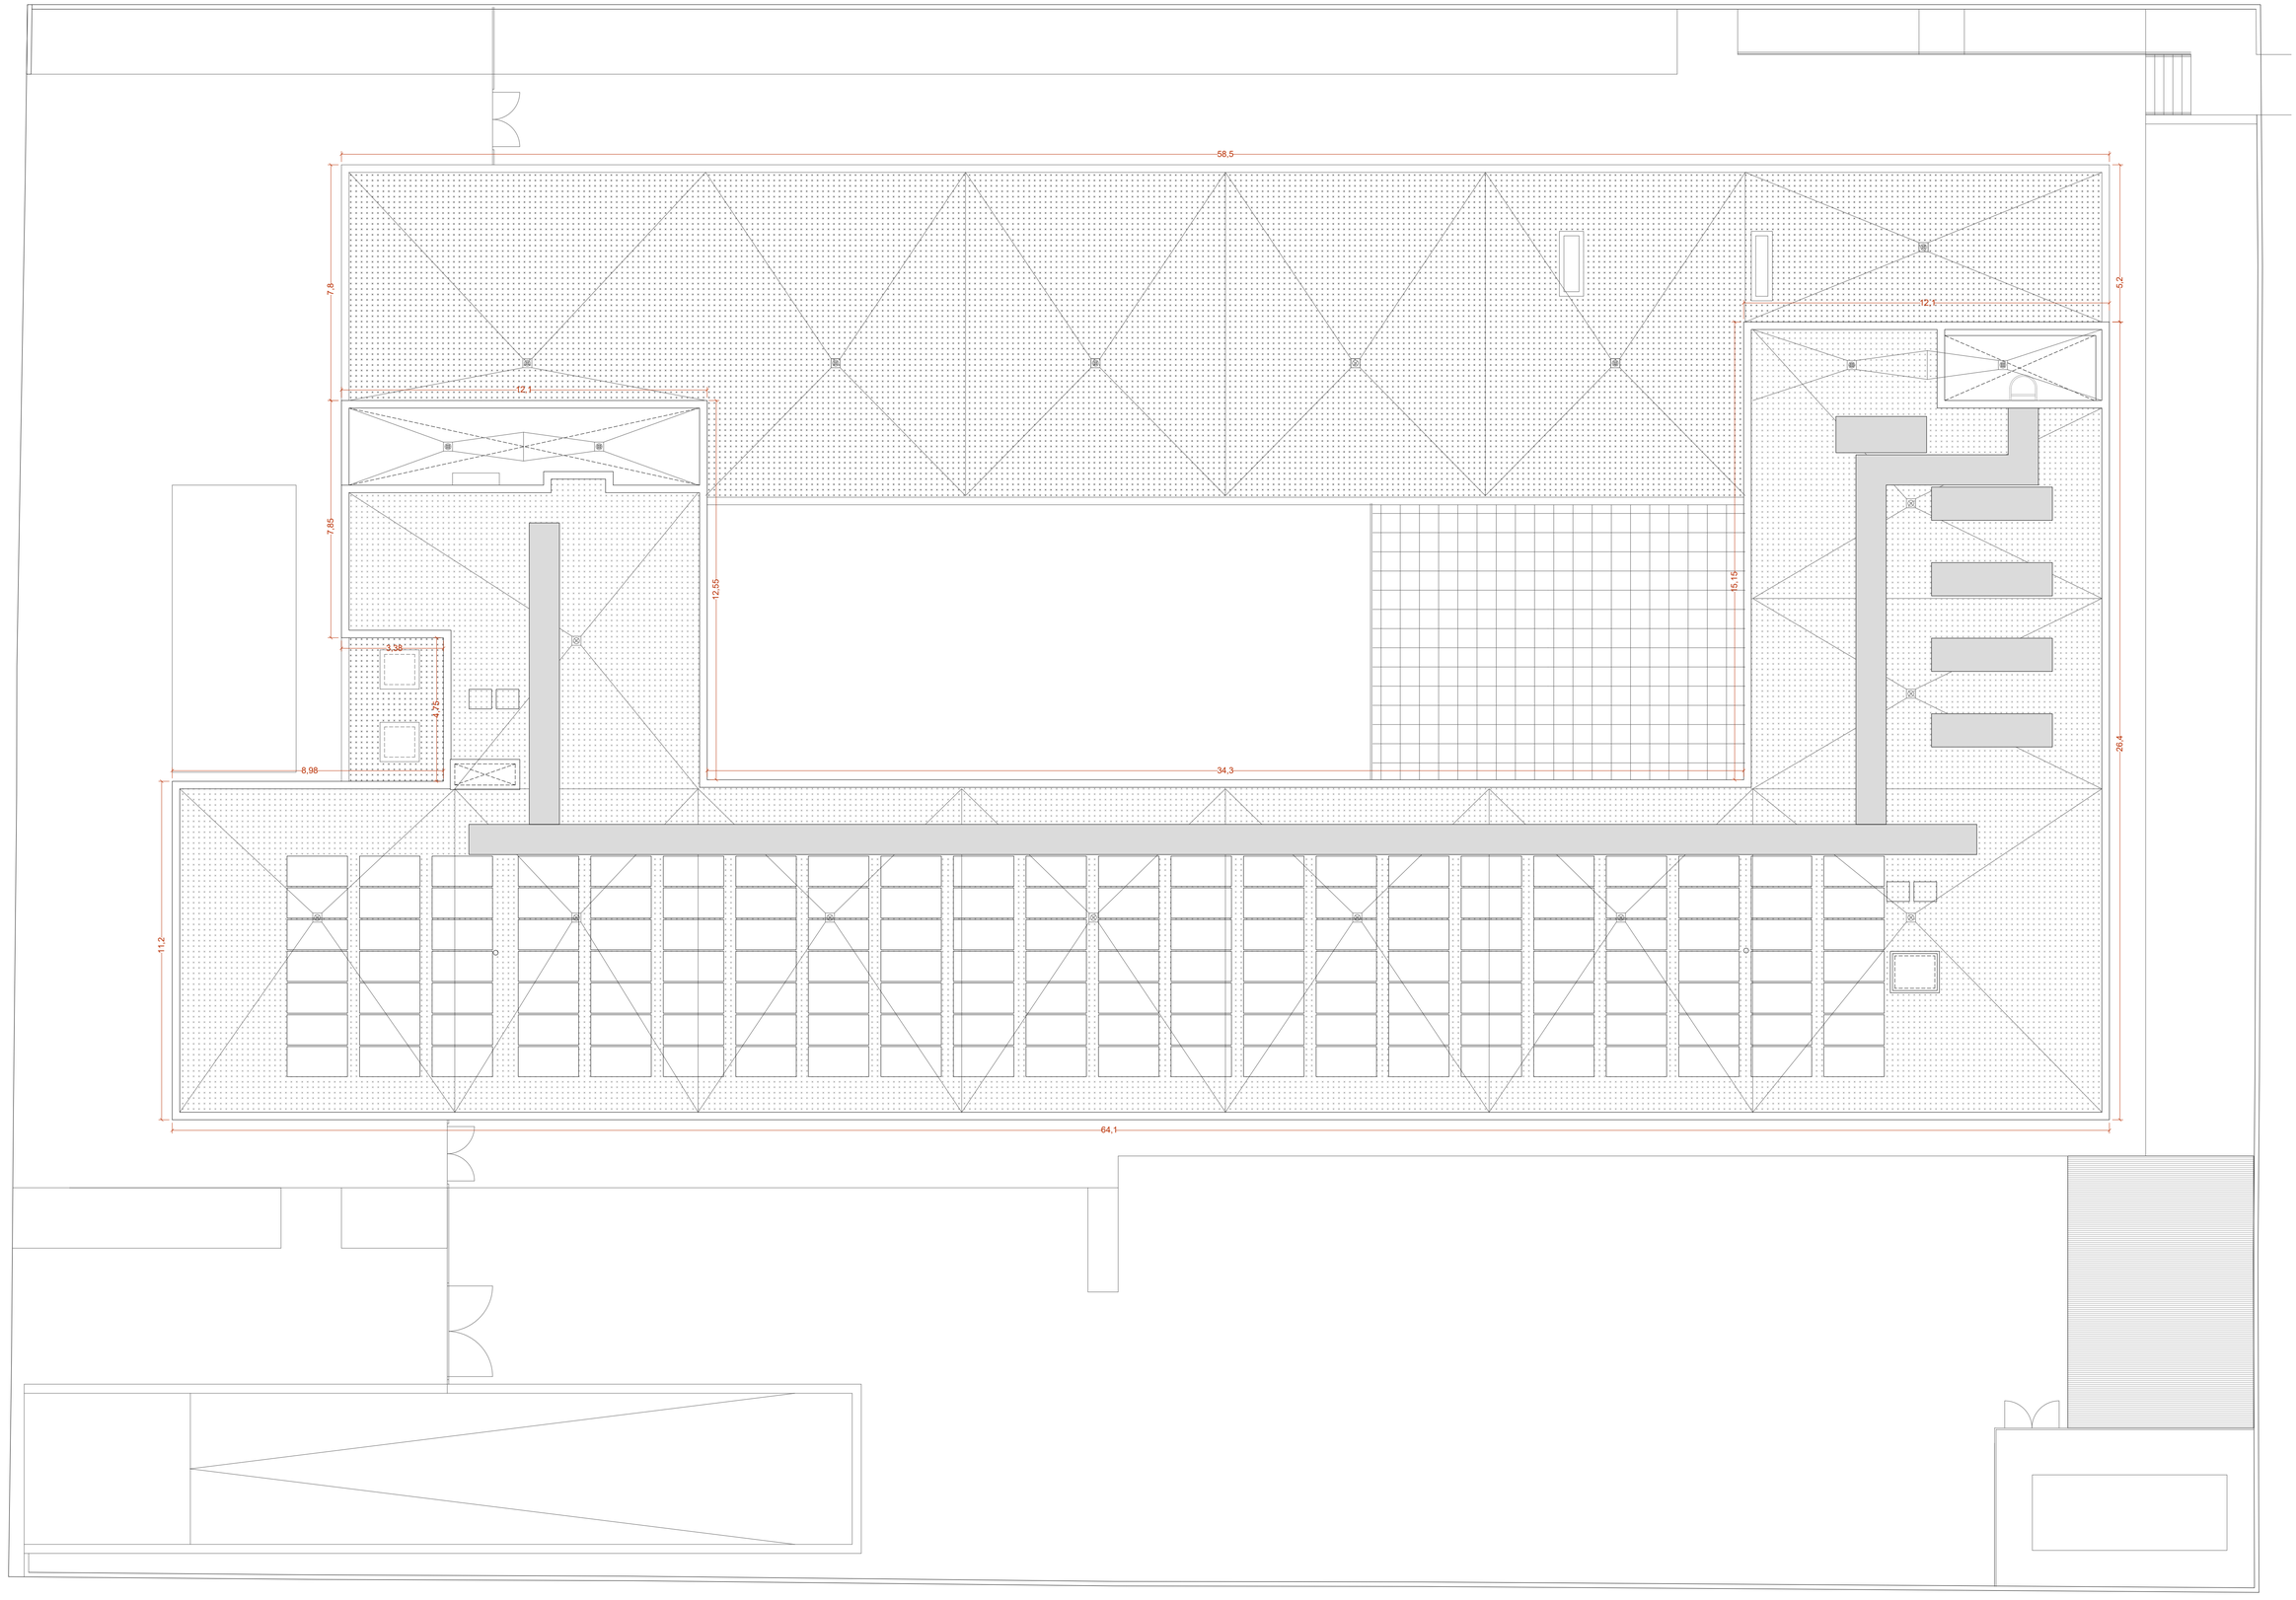

E:1/100
0 1 M 5

PROYECTO BÁSICO Y DE EJECUCIÓN
CENTRO DE SALUD EN RINCÓN DE LA VICTORIA (MÁLAGA)
EXPEDIENTE: 007368 / 2022 OCTUBRE 2024

ARQUITECTURA
Planta de cubierta, cota +16.15. Acotado

Arquitectos:
UTE DTR FRESNEDA&ZAMORA RINCÓN
Antonio L. García-Fresneda Hidalgo Juan M. Zamora Malagón José M. Vázquez Martín José Mª Olmedo Expósitos

APUNTAMIENTO RINCÓN DE LA VICTORIA

A11