



JUNTA DE ANDALUCIA CONSEJERÍA DE SALUD Y FAMILIAS *Servicio Andaluz de Salud*
SUPERVISADO A LOS EFECTOS REGLAMENTARIOS
MATRÍCULA: MA-391-00 (nº 2411050) Sector de Supervisión y Normalización
Página 1 de 1

ALZADO ESTE

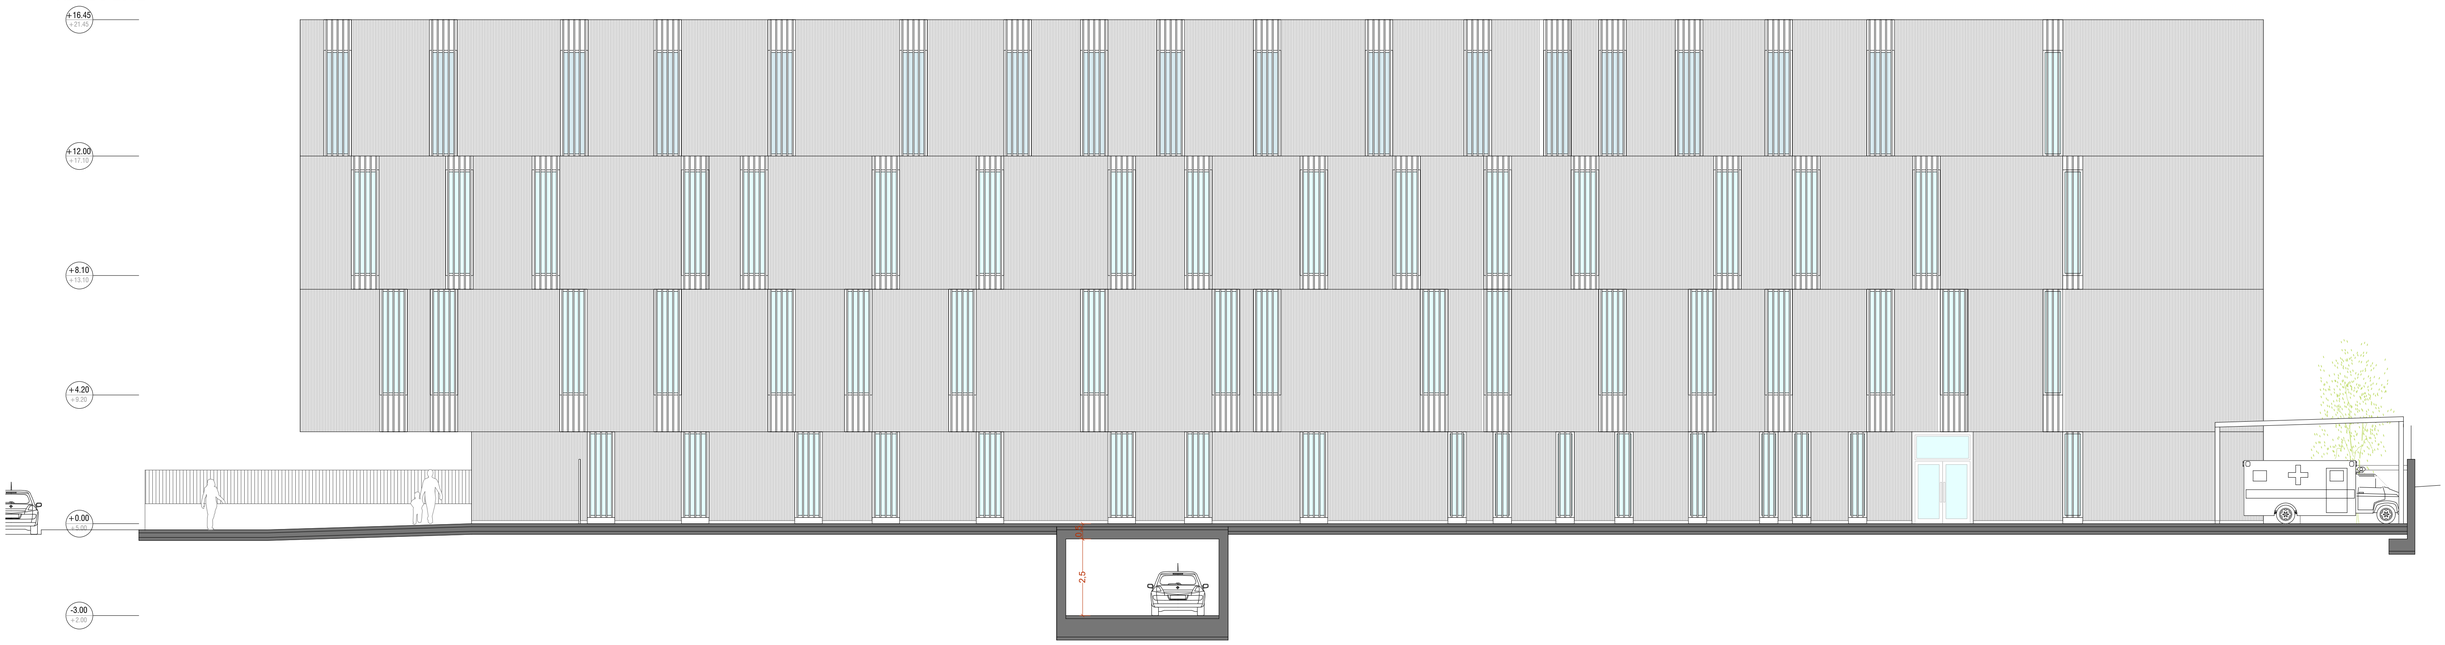

ALZADO OESTE

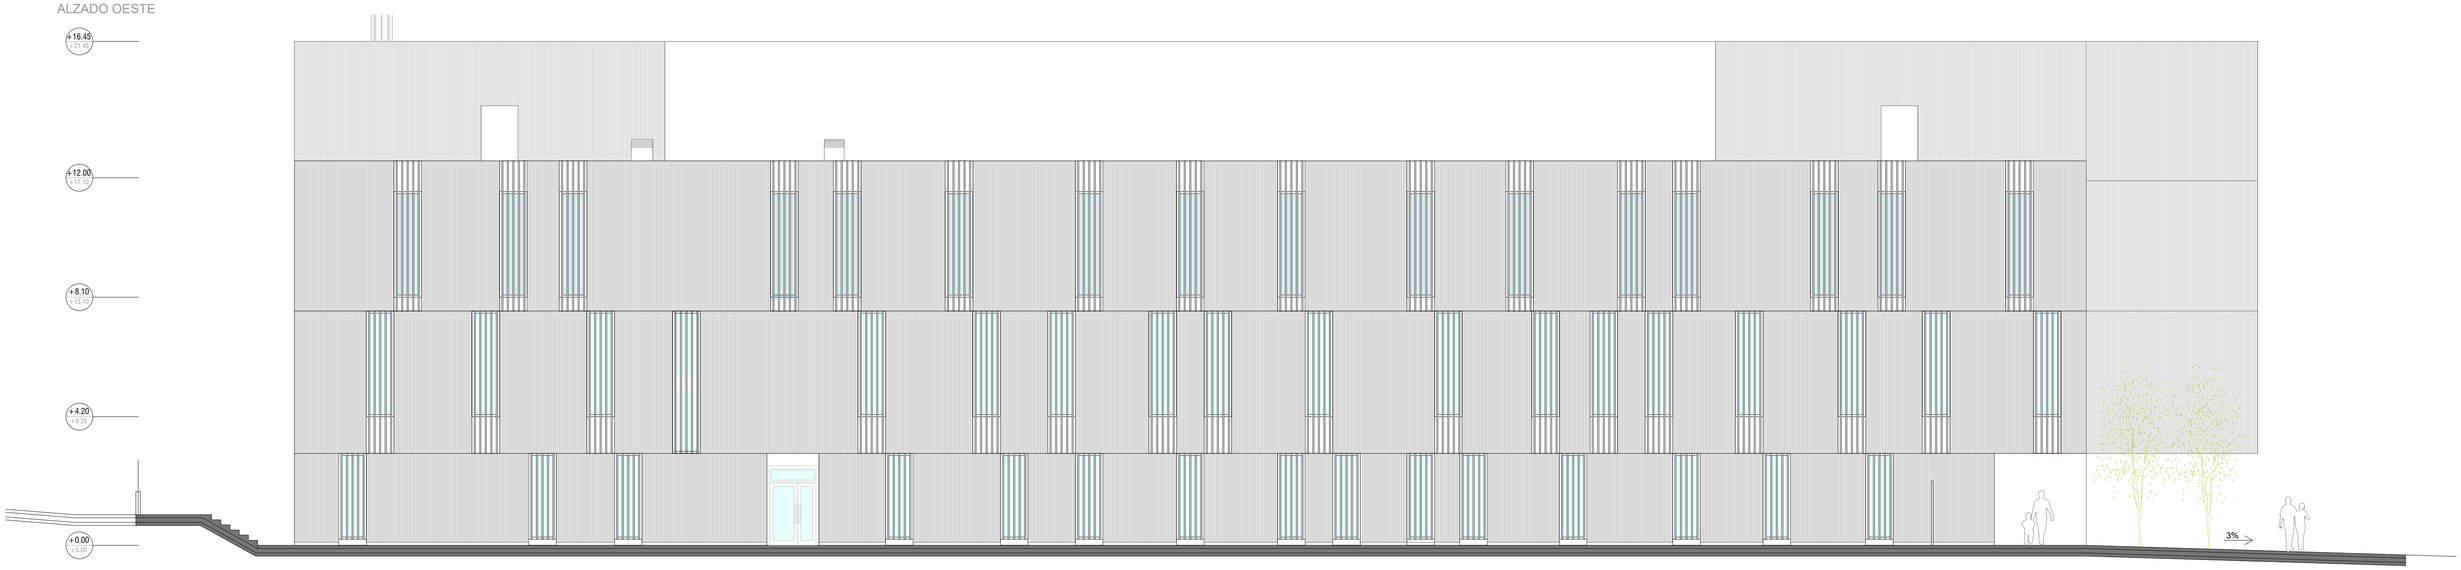

E:1/100
0 1 M 5

PROYECTO BÁSICO Y DE EJECUCIÓN
CENTRO DE SALUD EN RINCÓN DE LA VICTORIA (MÁLAGA)
EXPEDIENTE: 007368 / 2022 OCTUBRE 2024

AYUNTAMIENTO RINCÓN DE LA VICTORIA

ARQUITECTURA
Alzados y secciones II

A14

Arquitectos:
UTE DTR FRESNEDA&ZAMORA RINCÓN
Antonio L. García Fresneda Hidalgo Juan M. Zamora Malagón José M. Vázquez Martín José Mª Olmedo Espigares