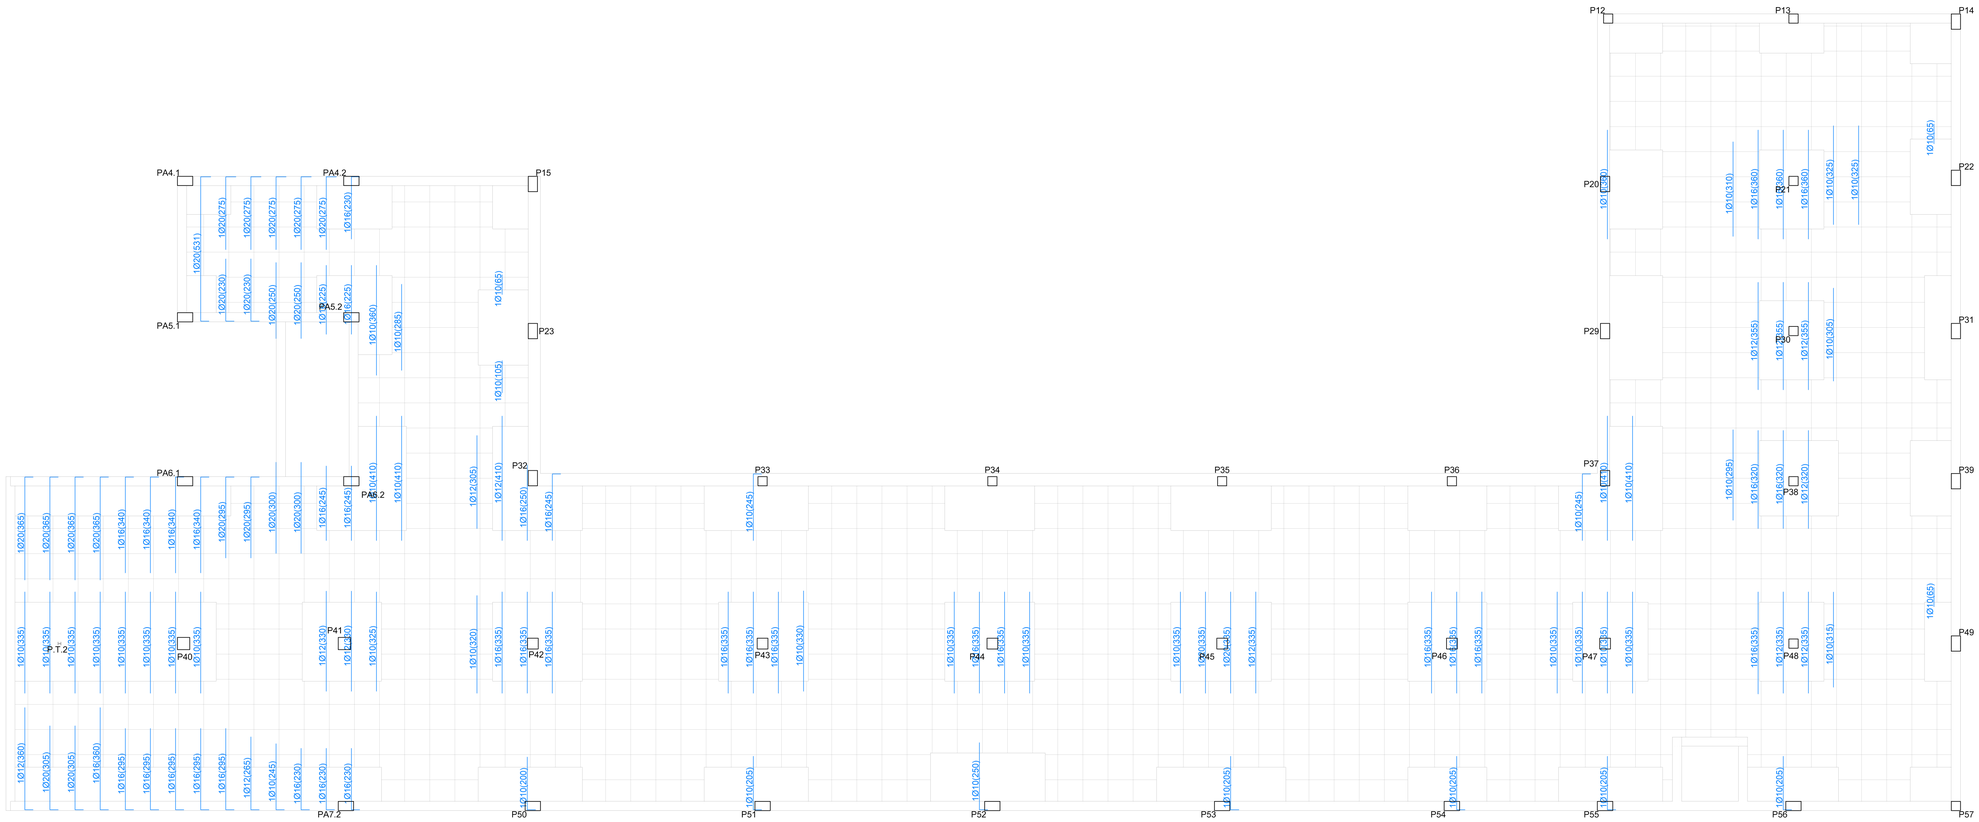


REFUERZO TRANSVERSAL SUPERIOR DE FORJADO CUBIERTA

refuerzo superior

E:1/100

0 1 2 3 4 5 M

PROYECTO BÁSICO Y DE EJECUCIÓN

CENTRO DE SALUD EN RINCÓN DE LA VICTORIA (MÁLAGA)

EXPEDIENTE: 007368 / 2022 OCTUBRE 2024

REFUERZO TRANSVERSAL SUPERIOR. FORJADO 4

E36

Arquitectos:
UTE DTR FRESNEDA&ZAMORA RINCÓN

Antonio L. García-Fresneda Hdez Juan M. Zamora Malagón José M. Vázquez Martín José Mª Olmedo Estigarribia

AYUNTAMIENTO RINCÓN DE LA VICTORIA

JUNTA DE ANDALUCIA CONSEJERÍA DE SALUD Y FAMILIAS Servicio Andaluz de Salud
SUPERVISADO A LOS EFECTOS REGLAMENTARIOS
MATRÍCULA: MA-391-00 (nº 2411050) Sector de Supervisión y Normalización
Página 1 de 1