
JUNTA DE ANDALUCIA CONSEJERÍA DE SALUD Y FAMILIAS Servicio Andaluz de Salud
SUPERVISADO A LOS EFECTOS REGLAMENTARIOS
MATRÍCULA: MA-591-00 (nº 2411050) Sector de Supervisión y Normalización
Página 1 de 1

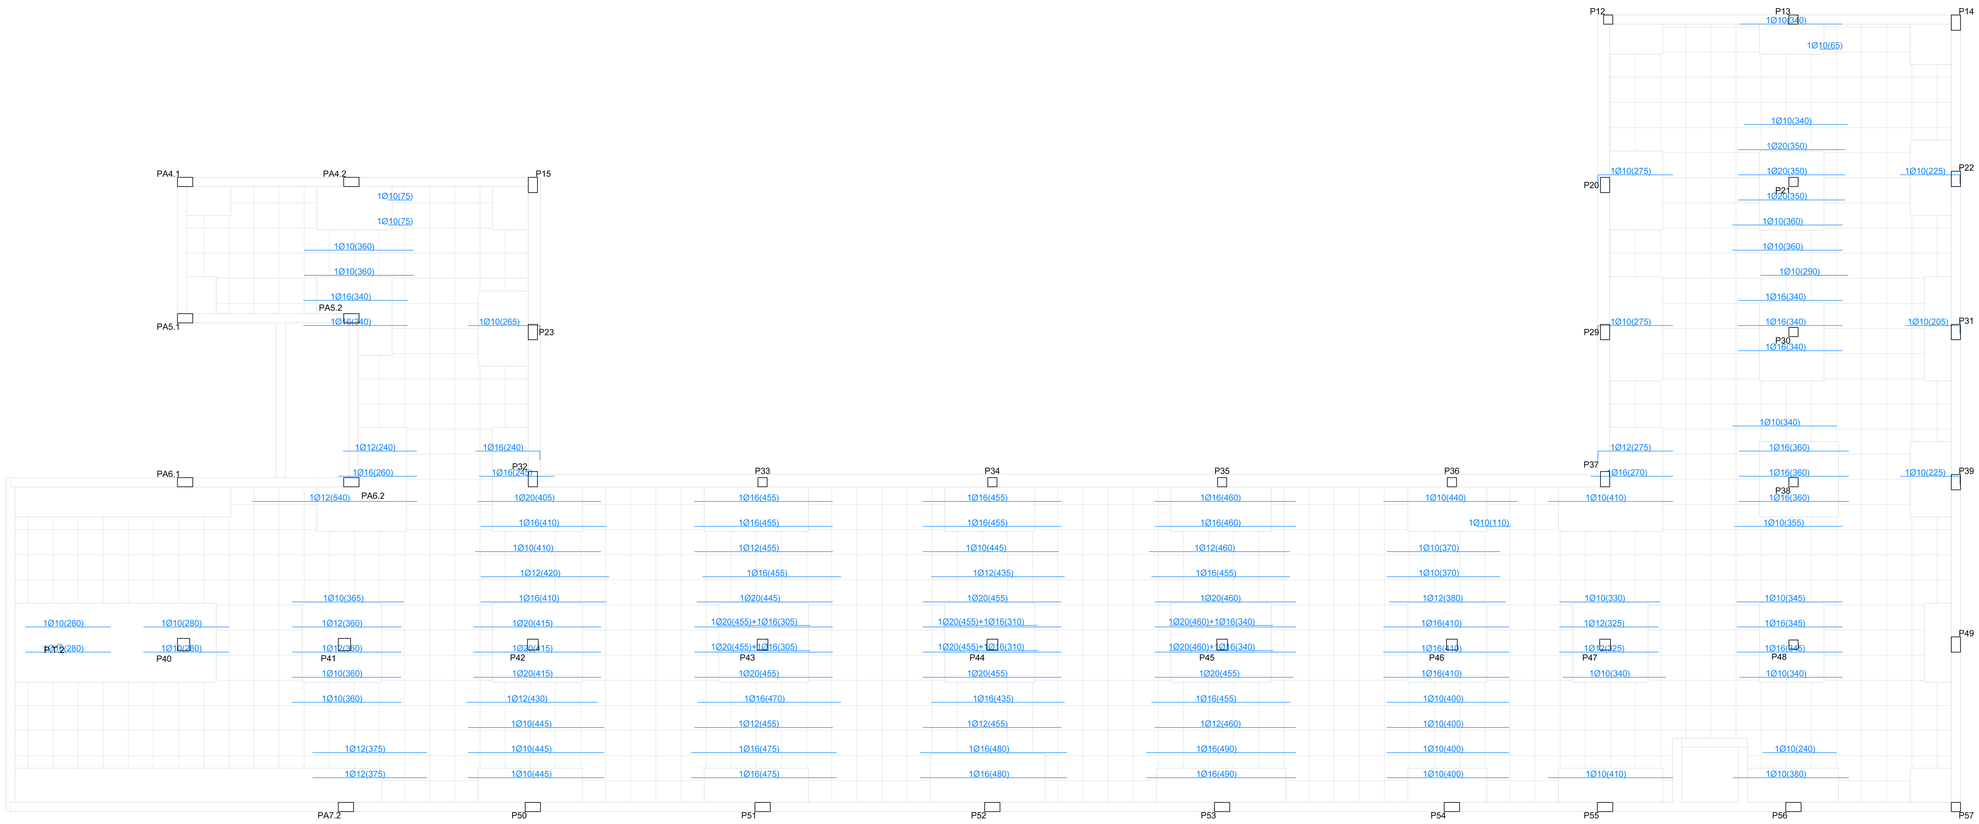

REFUERZO LONGITUDINAL SUPERIOR DE FORJADO CUBIERTA

refuerzo superior

E:1/100

0 1 2 3 4 M 5

PROYECTO BÁSICO Y DE EJECUCIÓN

CENTRO DE SALUD EN RINCON DE LA VICTORIA (MÁLAGA)

EXPEDIENTE: 007368 / 2022 OCTUBRE 2024

REFUERZO LONGITUDINAL SUPERIOR. FORJADO 4

E37

Arquitectos:
UTE DTR FRESNEDA&ZAMORA RINCÓN
Antonio L. Garcia-Fresneda Hdez Juan M. Zamora Malagón José M. Vazquez Marín José Mª Olmedo Delgueme