
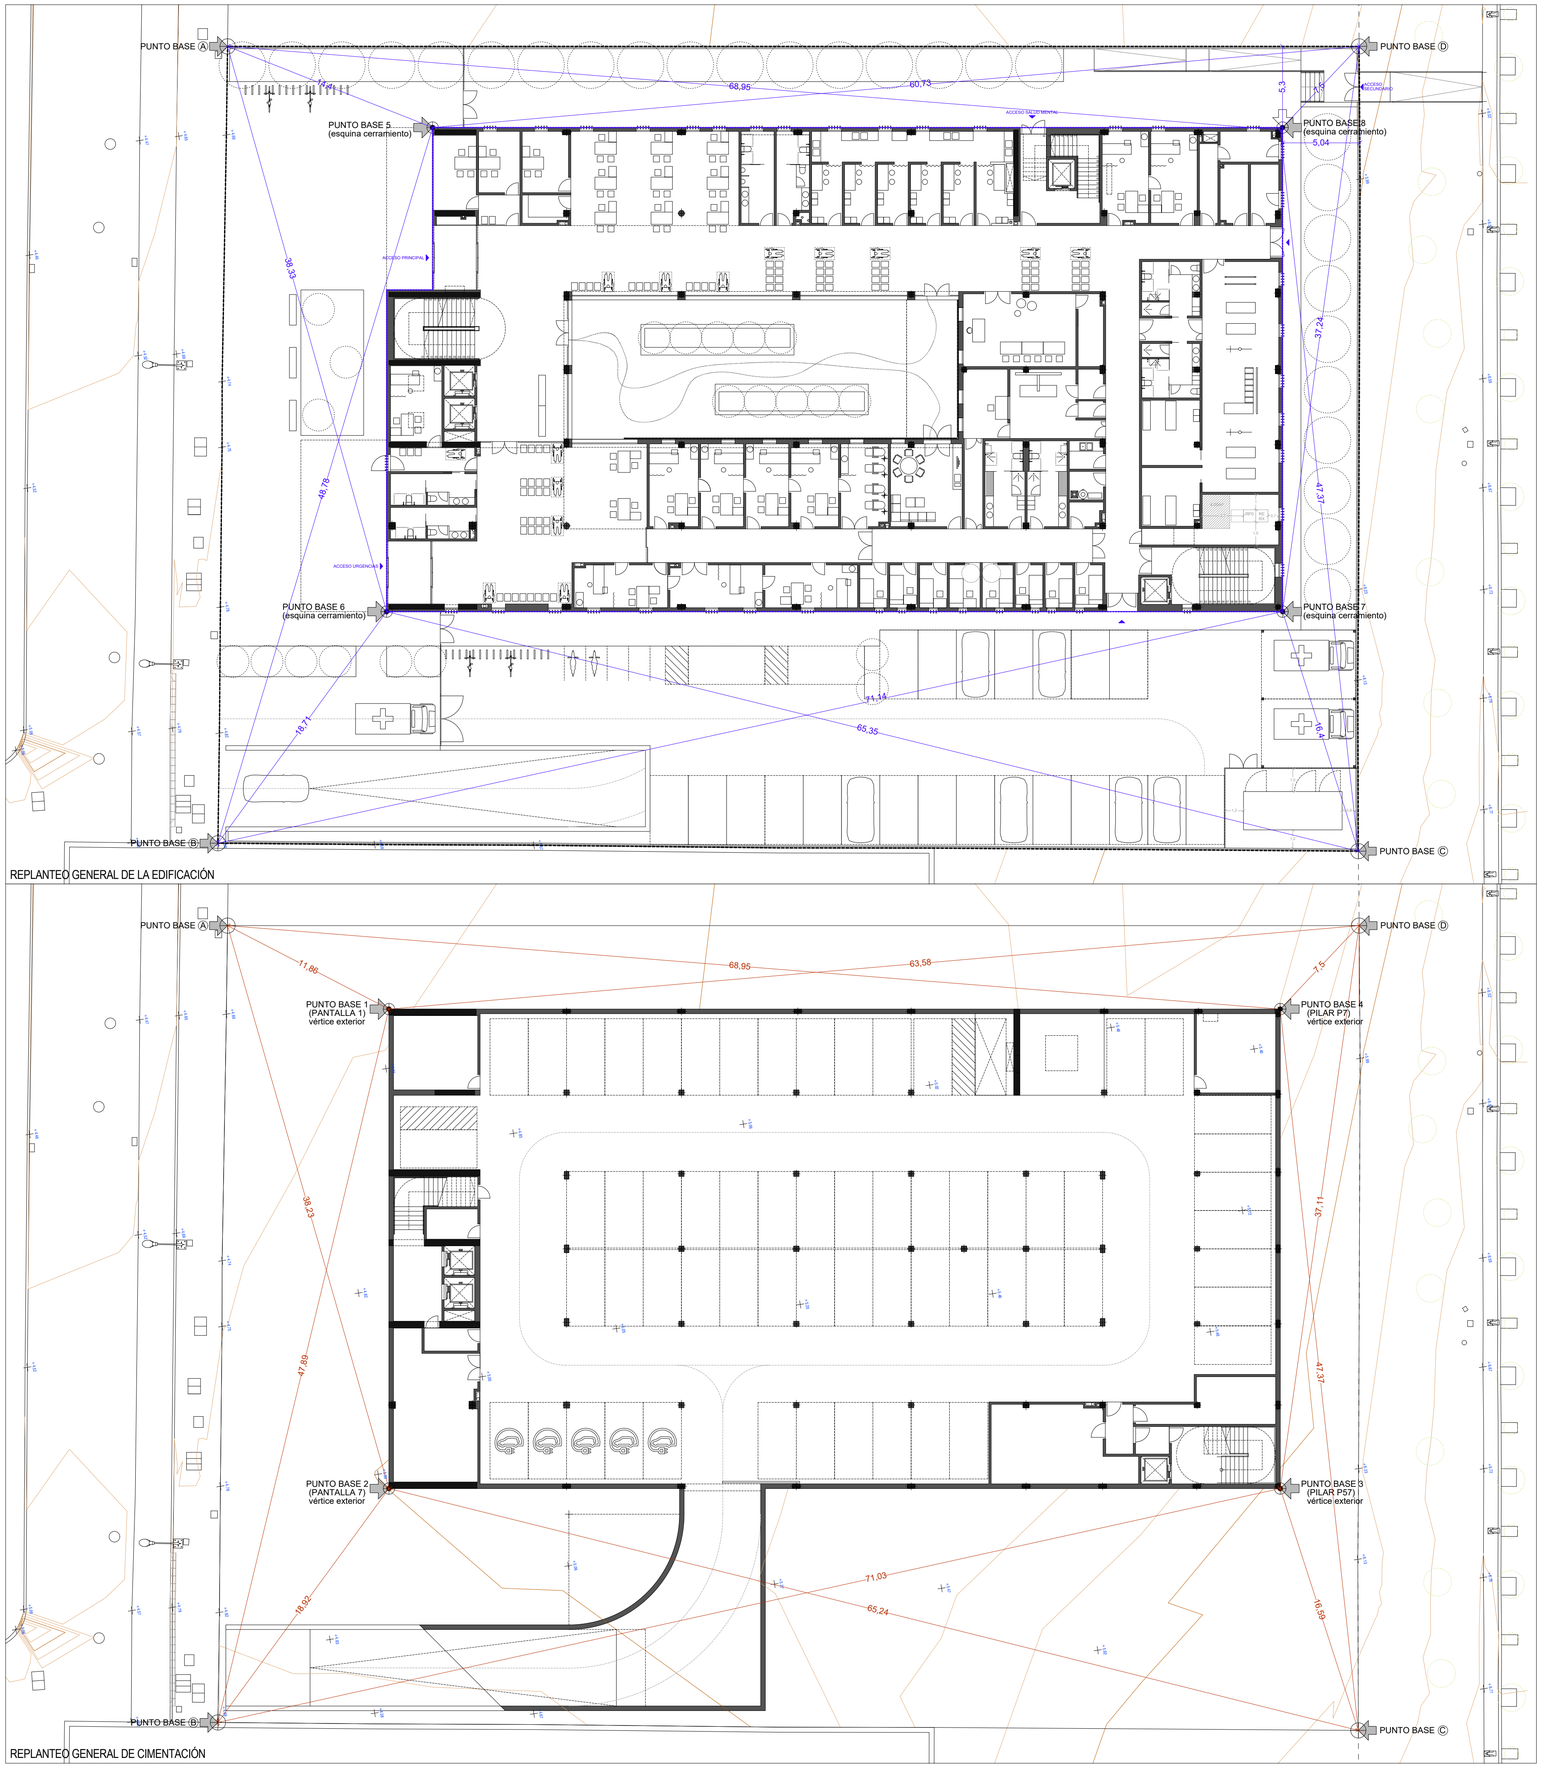



REPLANTEO GENERAL DE LA EDIFICACIÓN

REPLANTEO GENERAL DE CIMENTACIÓN

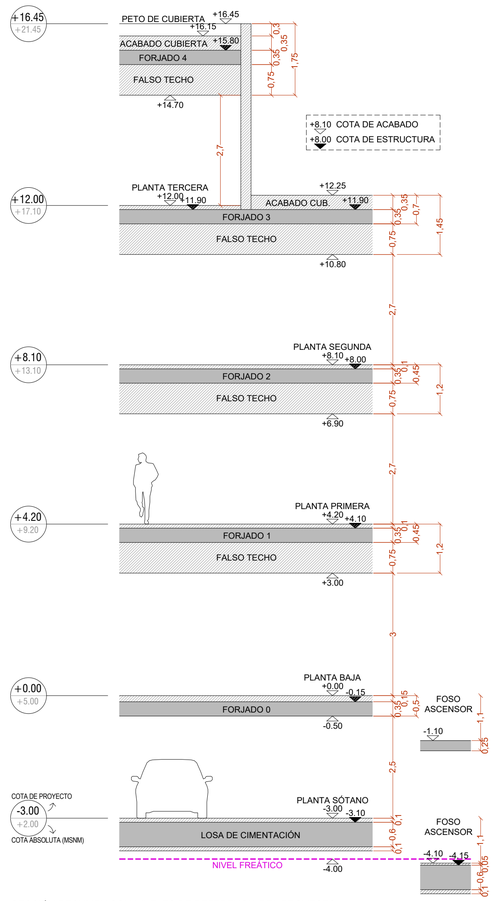


SECCIÓN RESUMEN CON NIVELES DE REFERENCIA DEL PROYECTO

LEYENDA:

PUNTOS DE REFERENCIA PARCELA

| | |
|---|---|
| PUNTO BASE A | PUNTO SUROESTE DE LA PARCELA |
| PUNTO BASE B | PUNTO SURESTE DE LA PARCELA |
| PUNTO BASE C | PUNTO NORESTE DE LA PARCELA |
| PUNTO BASE D | PUNTO NOROESTE DE LA PARCELA |

PUNTOS DE REFERENCIA ESTRUCTURA (SÓTANO)

| | |
|---|---|
| PUNTO BASE 1 | EXTERIOR DE PANTALLA 1 |
| PUNTO BASE 2 | EXTERIOR DE PANTALLA 7 |
| PUNTO BASE 3 | EXTERIOR DE PILAR P57 |
| PUNTO BASE 4 | EXTERIOR DE PILAR P7 |
| ACOTADO A ESTRUCTURA | 5 |

PUNTOS DE REFERENCIA CERRAMIENTO (PLANTA BAJA)

| | |
|---|---|
| PUNTO BASE 5 | ESQUINA CERRAMIENTO |
| PUNTO BASE 6 | ESQUINA CERRAMIENTO |
| PUNTO BASE 7 | ESQUINA CERRAMIENTO |
| PUNTO BASE 8 | ESQUINA CERRAMIENTO |
| ACOTADO A CERRAMIENTO | 5 |

E:1/200

0 5 M 10

# PROYECTO BÁSICO Y DE EJECUCIÓN

CENTRO DE SALUD EN RINCÓN DE LA VICTORIA (MÁLAGA)

EXPEDIENTE: 007368 / 2022 OCTUBRE 2024

IMPLANTACIÓN. REPLANTEO GENERAL CIMENTACIÓN Y ESTRUCTURA

E01

Arquitectos:
UTE DTR FRESNEDA&ZAMORA RINCÓN
Antonio L. García-Fresneda Hidalgo · Juan M. Zamora Mallorgín · José M. Vázquez Martín · José Mª Olmedo Espigares

AYUNTAMIENTO RINCÓN DE LA VICTORIA

JUNTA DE ANDALUCIA CONSEJERÍA DE SALUD Y FAMILIAS Servicio Andaluz de Salud
SUPERVISADO A LOS EFECTOS REGLAMENTARIOS
MATRÍCULA: MA-391-00 (nº 2411050) Sector de Supervisión y Normalización