
JUNTA DE ANDALUCIA CONSEJERÍA DE SALUD Y FAMILIAS Servicio Andaluz de Salud
SUPERVISADO A LOS EFECTOS REGLAMENTARIOS
MATRÍCULA: MA-391-00 (nº 2411050) Sector de Supervisión y Normalización
Página 1 de 1

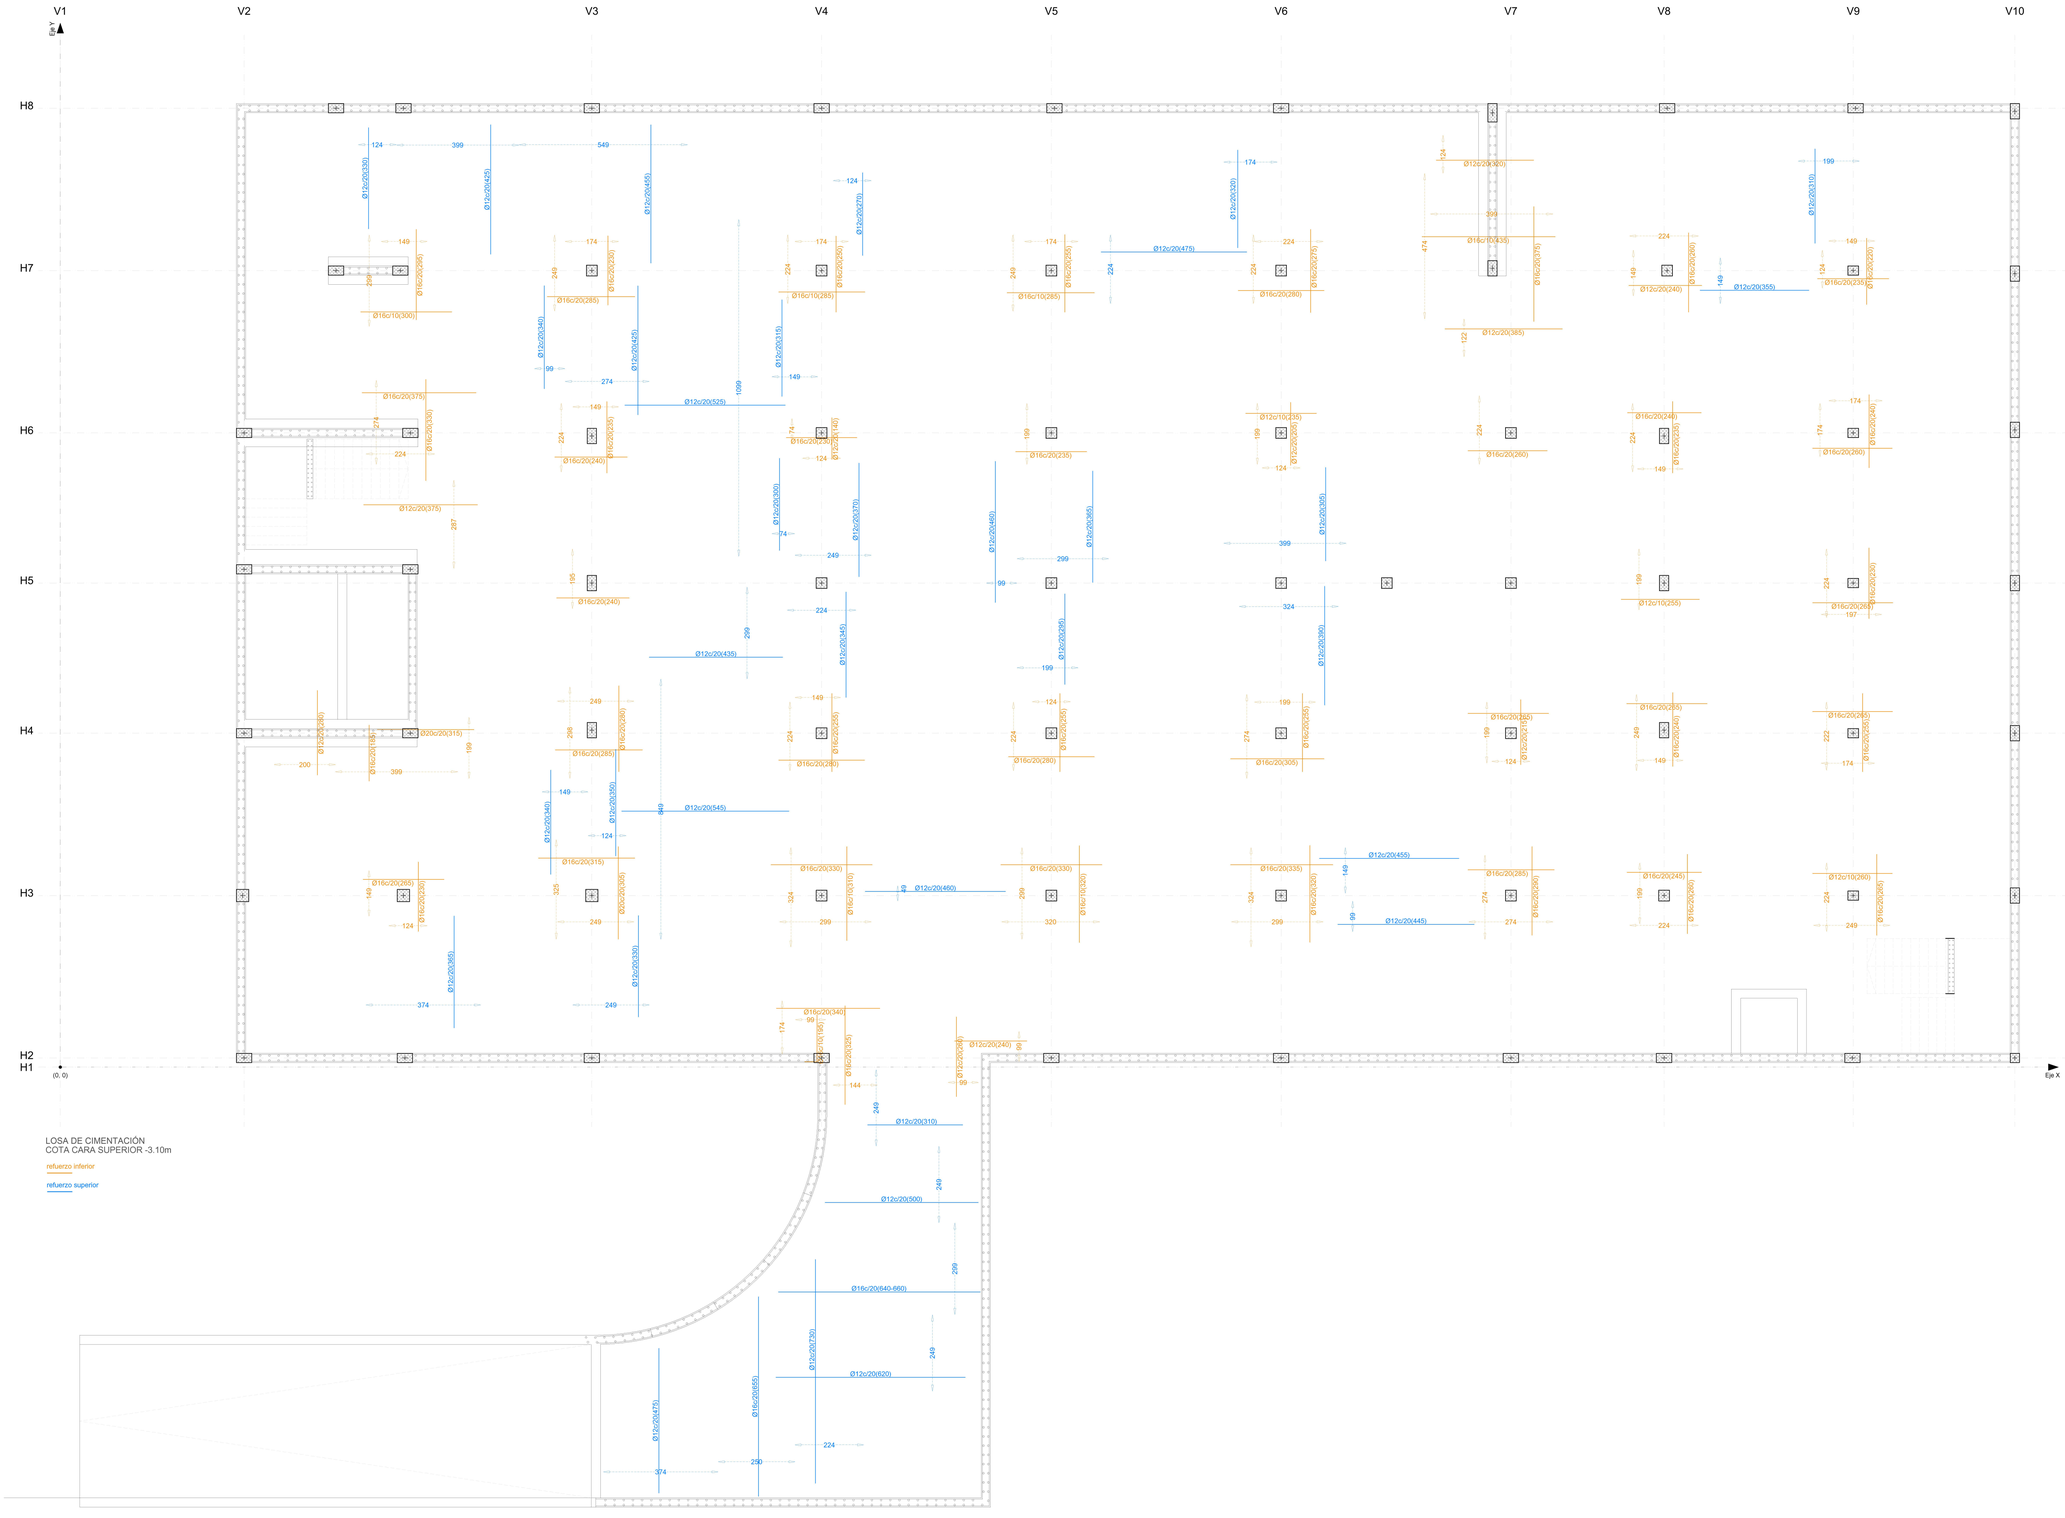

LOSA DE CIMENTACIÓN
COTA CARA SUPERIOR -3.10m

refuerzo inferior

refuerzo superior

E:1/100
0 1 2 3 4 5 M

PROYECTO BÁSICO Y DE EJECUCIÓN
CENTRO DE SALUD EN RINCON DE LA VICTORIA (MÁLAGA)

EXPEDIENTE: 007388 / 2022 OCTUBRE 2024

AYUNTAMIENTO RINCÓN DE LA VICTORIA

REFUERZO DE CIMENTACIÓN

E03

Arquitectos:
UTE DTR FRESNEDA&ZAMORA RINCÓN
Antonio L. García-Fresneda Hdez. Juan M. Zamora Malagón José M. Vázquez Martín José Mª Olmedo Espigares