


SITUACIÓN. e:1:2.500



TOPOGRÁFICO. ESTADO ACTUAL. e:1:200

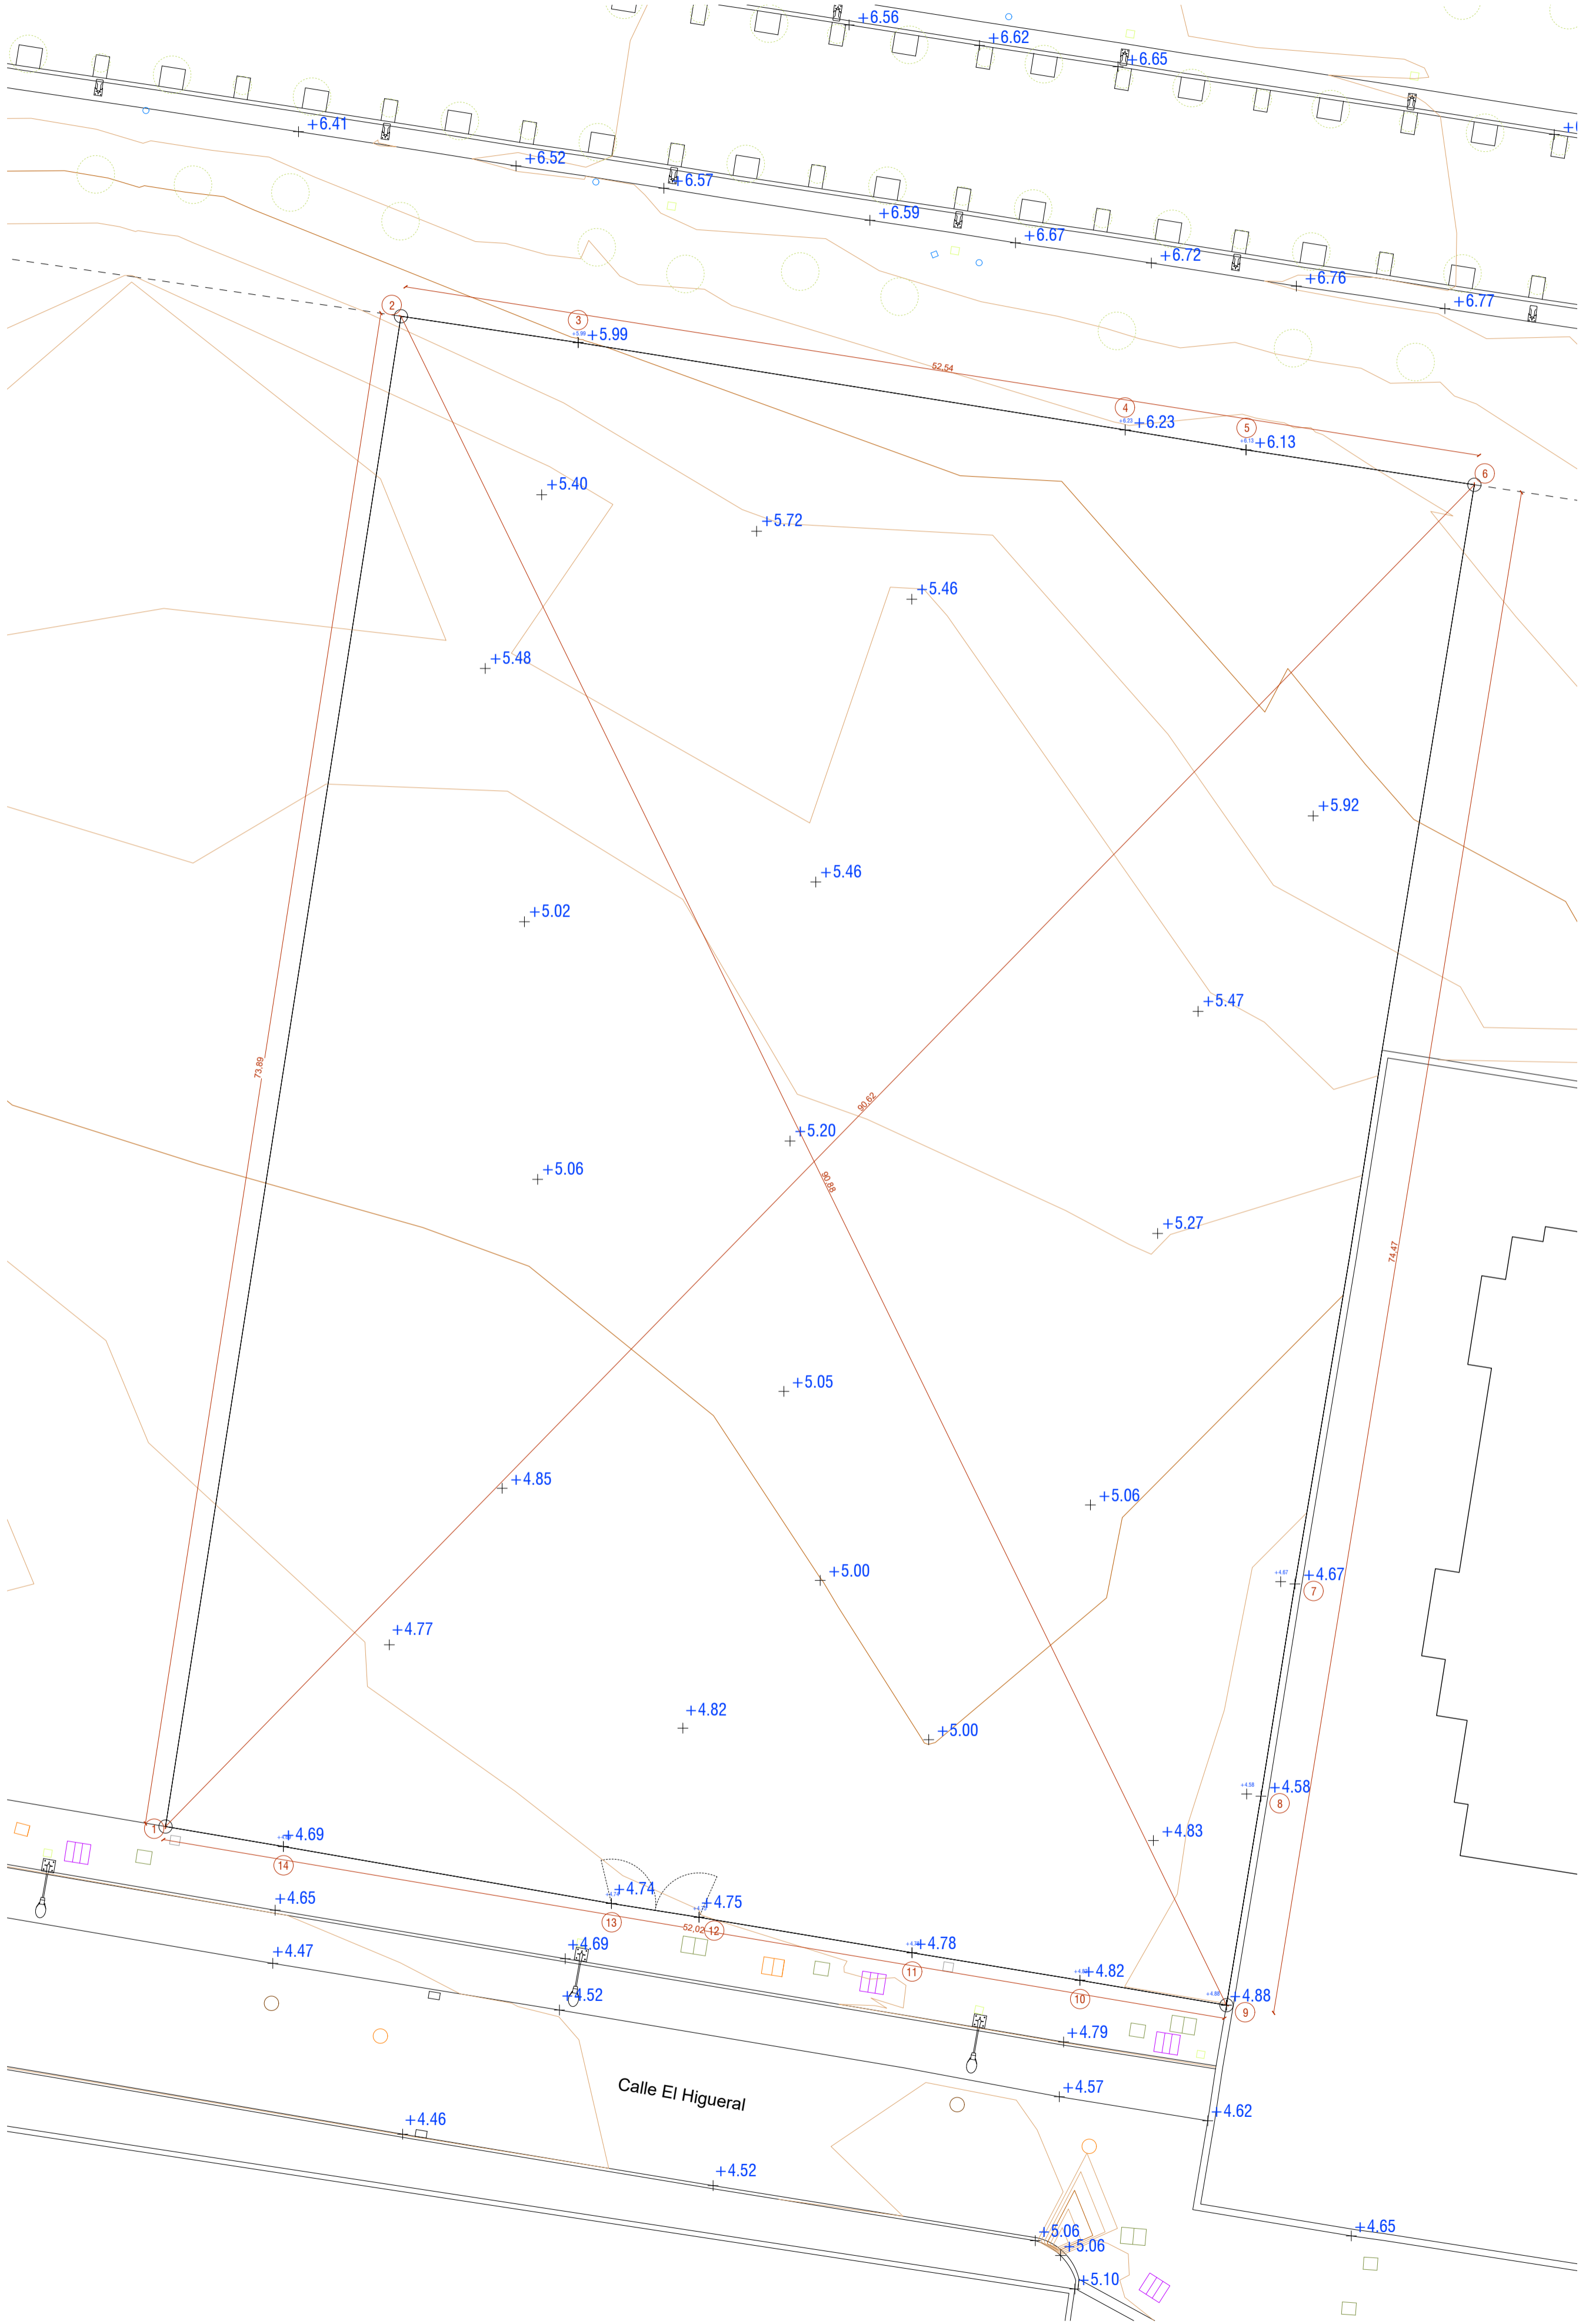

LEYENDA TOPOGRÁFICO	
	POZO REGISTRO DE SANEAMIENTO
	POZO REGISTRO DE PLUVIALES
	ARQUETA ELECTRICIDAD
	ARQUETA TELEFONIA
	ARQUETA TELECOMUNICACIONES
	ARQUETA ALUMBRADO
	ARQUETA RIEGO
	ARQUETA DESCONOCIDA
	COTAS ALTIMÉTRICAS (m.s.n.m.)



**PROYECTO BÁSICO Y DE EJECUCIÓN**  
CENTRO DE SALUD EN RINCÓN DE LA VICTORIA (MÁLAGA)

EXPEDIENTE: 007368 / 2022

DICIEMBRE 2024

PROYECTO DE OBRAS DE URBANIZACIÓN COMPLEMENTARIAS A LA EDIFICACIÓN  
Situación y estado actual

Arquitectos:  
UTE DTR FRESNEDA ZAMORA RINCÓN



AYUNTAMIENTO  
RINCÓN DE LA VICTORIA

PU01

N







La autenticidad de este documento  
se puede comprobar con el código  
07E9003D7E6800B8RNSG6O8KS  
en la Sede Electrónica de la Entidad



FIRMANTE - FECHA  
PABLO BARRANCO RODRIGUEZ-AUXILIAR ADMINISTRATIVO, ÁREA DE URBANISMO - 06/05/2025  
semaNúmber=528333025\_Chequeo de tiempo TS-8 - Firma OJA-Secretaría General de Administración  
Digital.O=Secretaría de Estado de Función Pública.C=ES - 06/05/2025 13:12:08  
CÓDIGO DE VERIFICACIÓN

DOCUMENTO: 2025402958  
Fecha: 06/05/2025  
Hora: 13:11



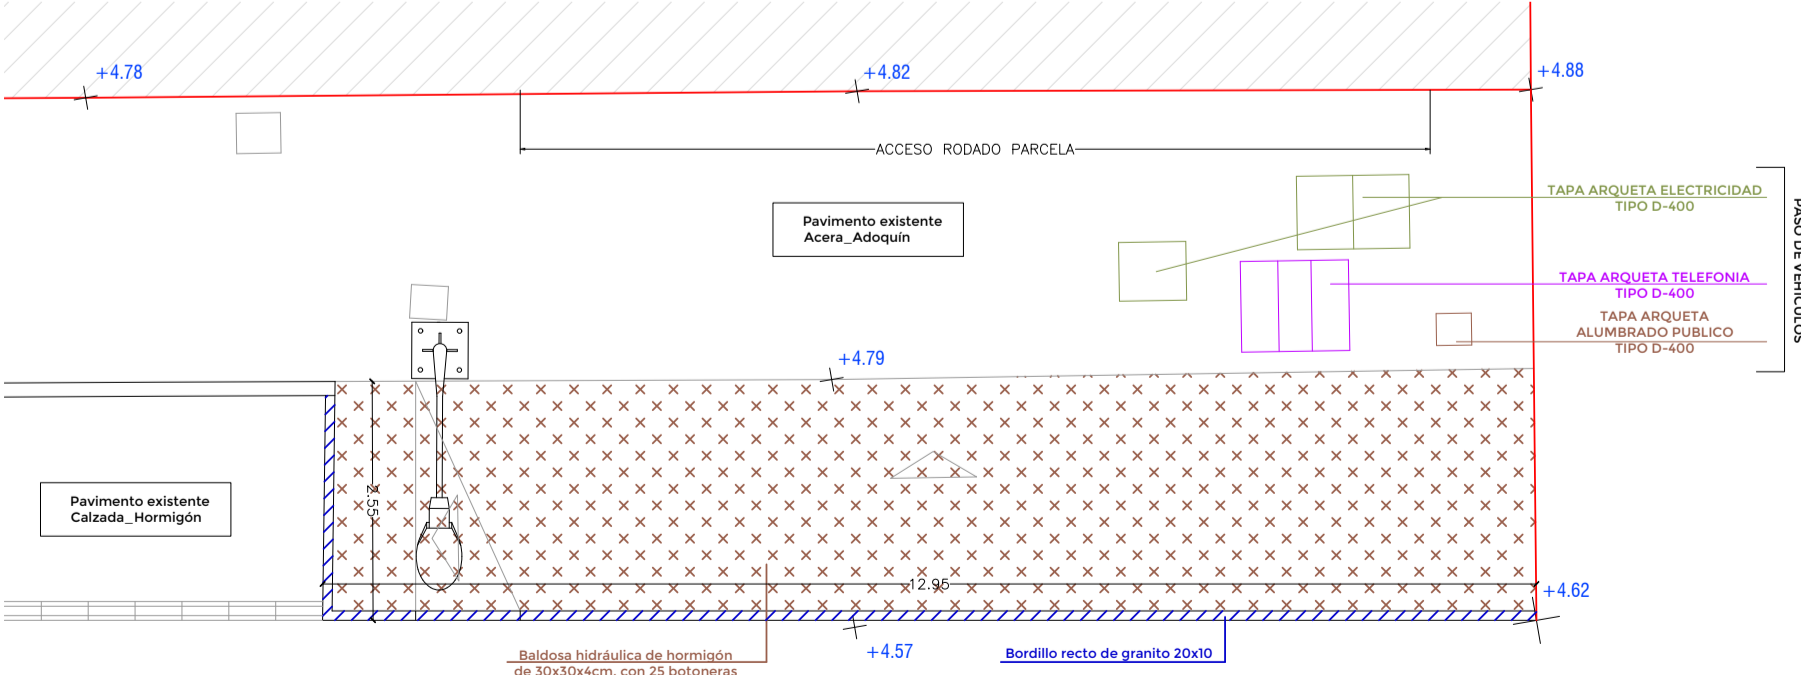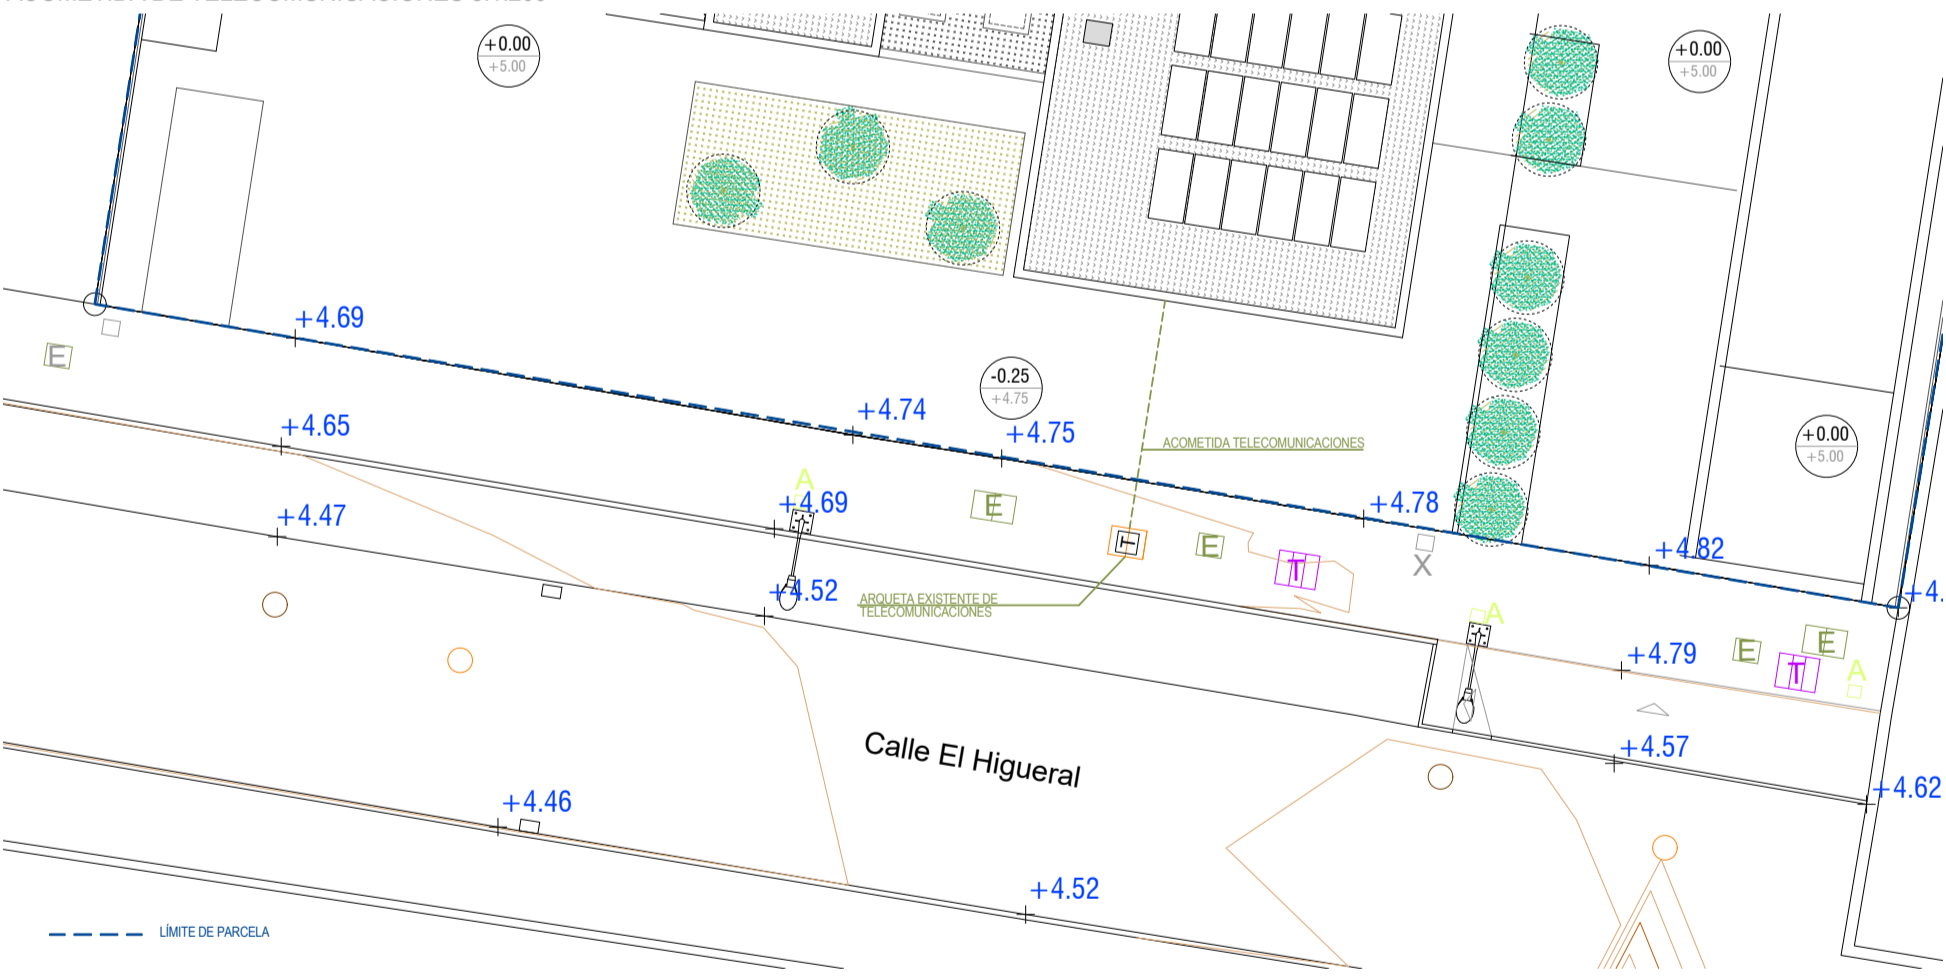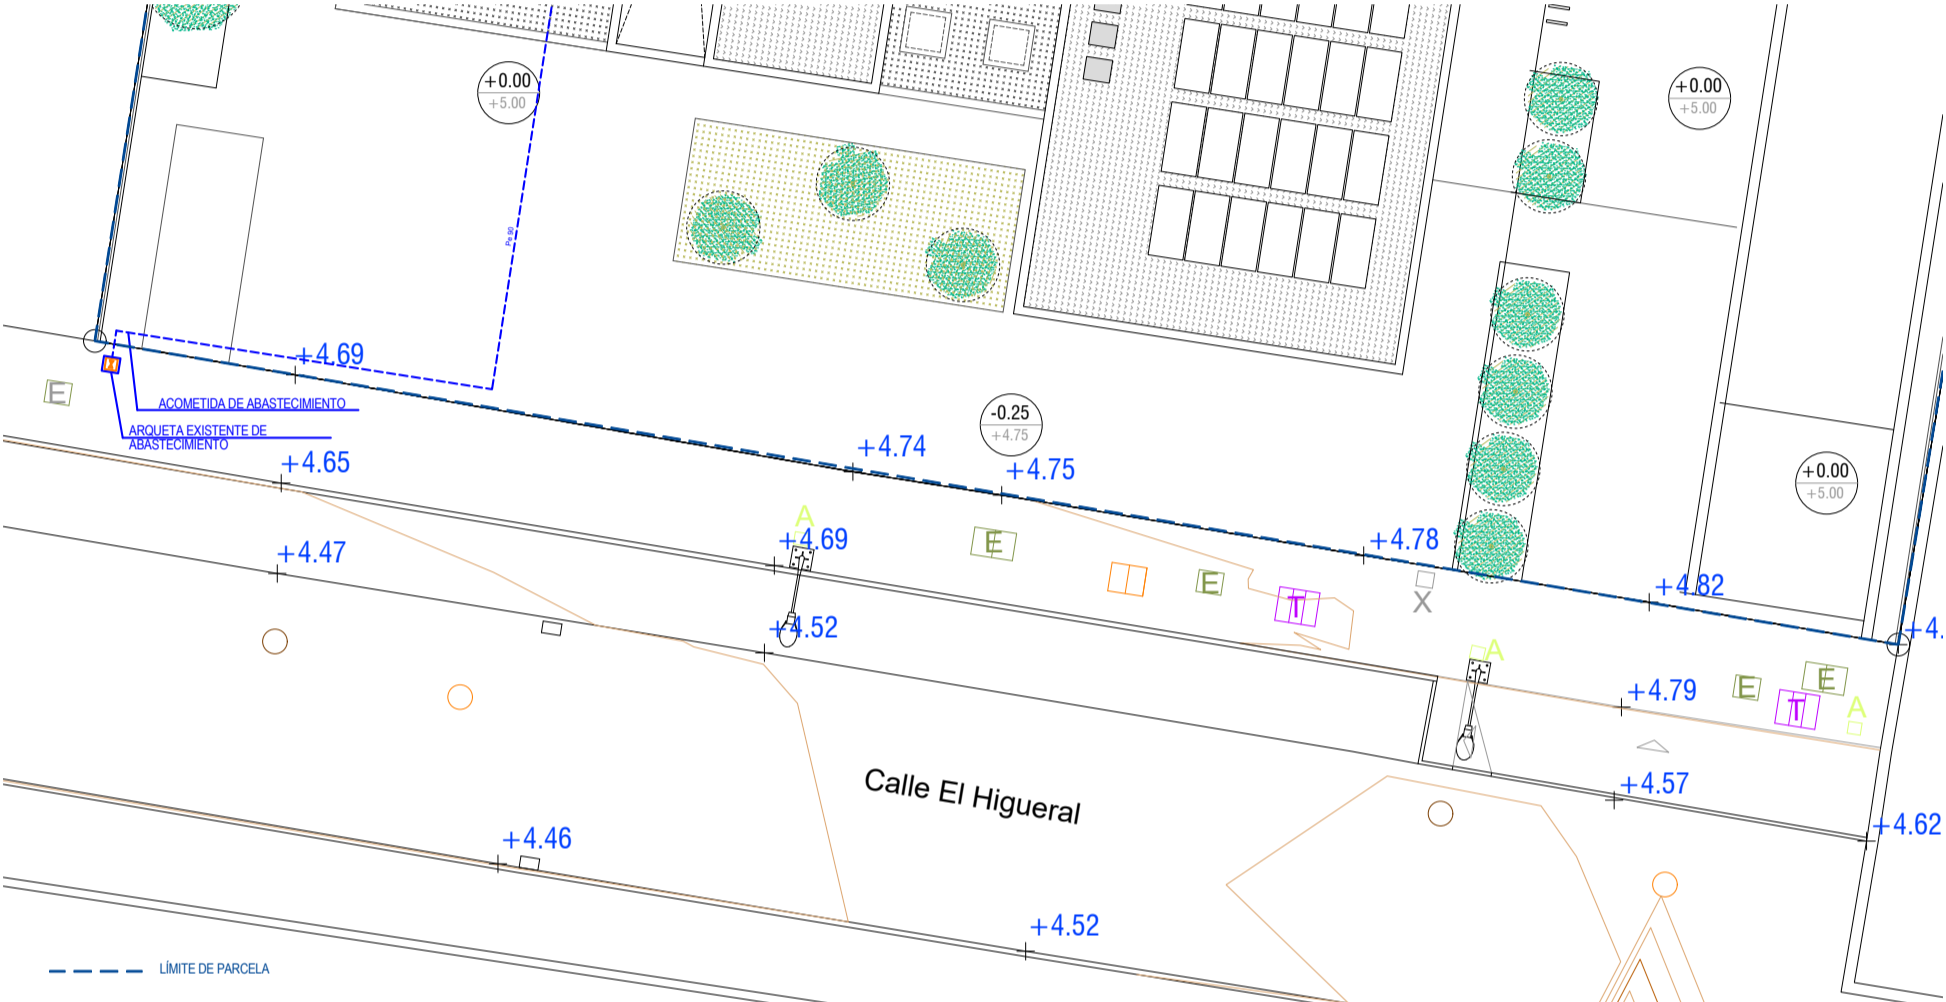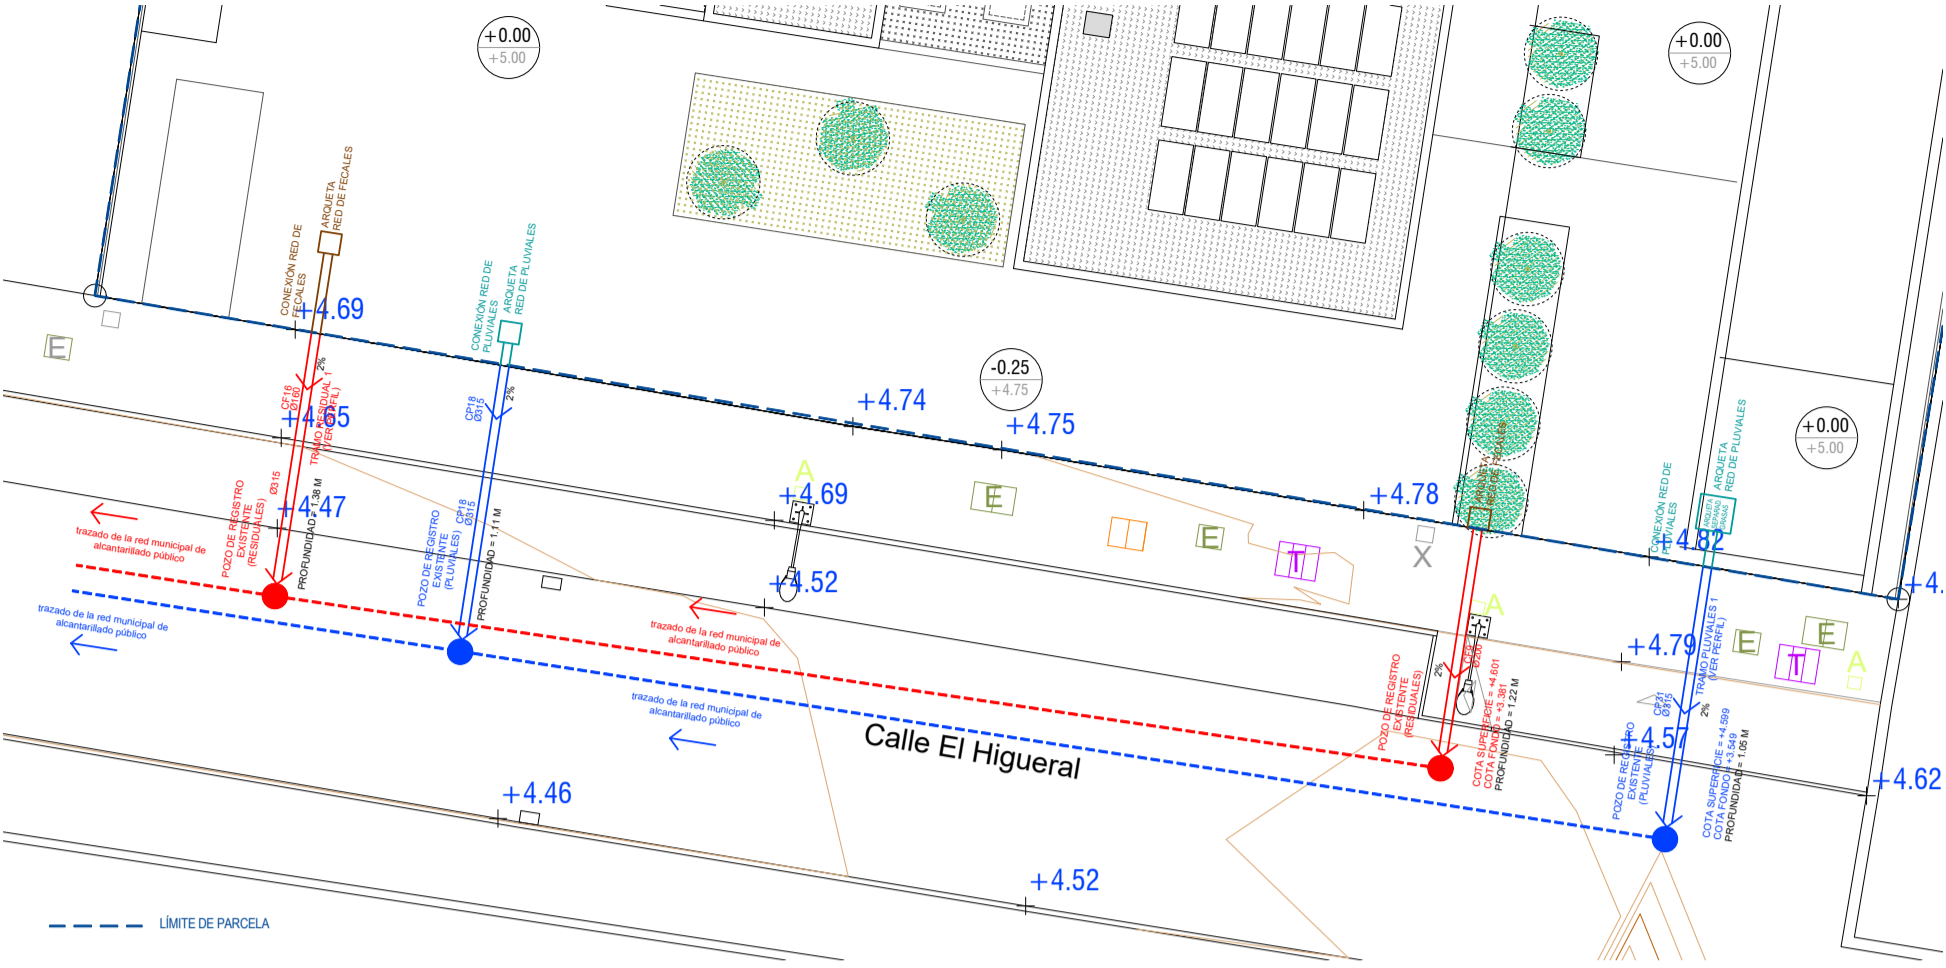

LEYENDA TOPOGRÁFICO	
	POZO REGISTRO DE SANEAMIENTO
	POZO REGISTRO DE PLUVIALES
	ARQUETA ELÉCTRICA
	ARQUETA TELEFONÍA
	ARQUETA TELECOMUNICACIONES
	ARQUETA ALUMBRADO
	ARQUETA RIEGO
	ARQUETA DESCONOCIDA
	+XXX COTAS ALTIMÉTRICAS (m.s.n.m.)

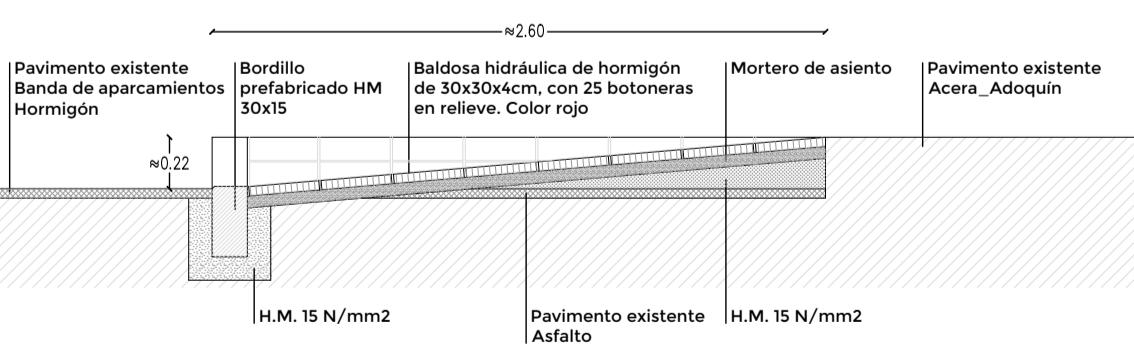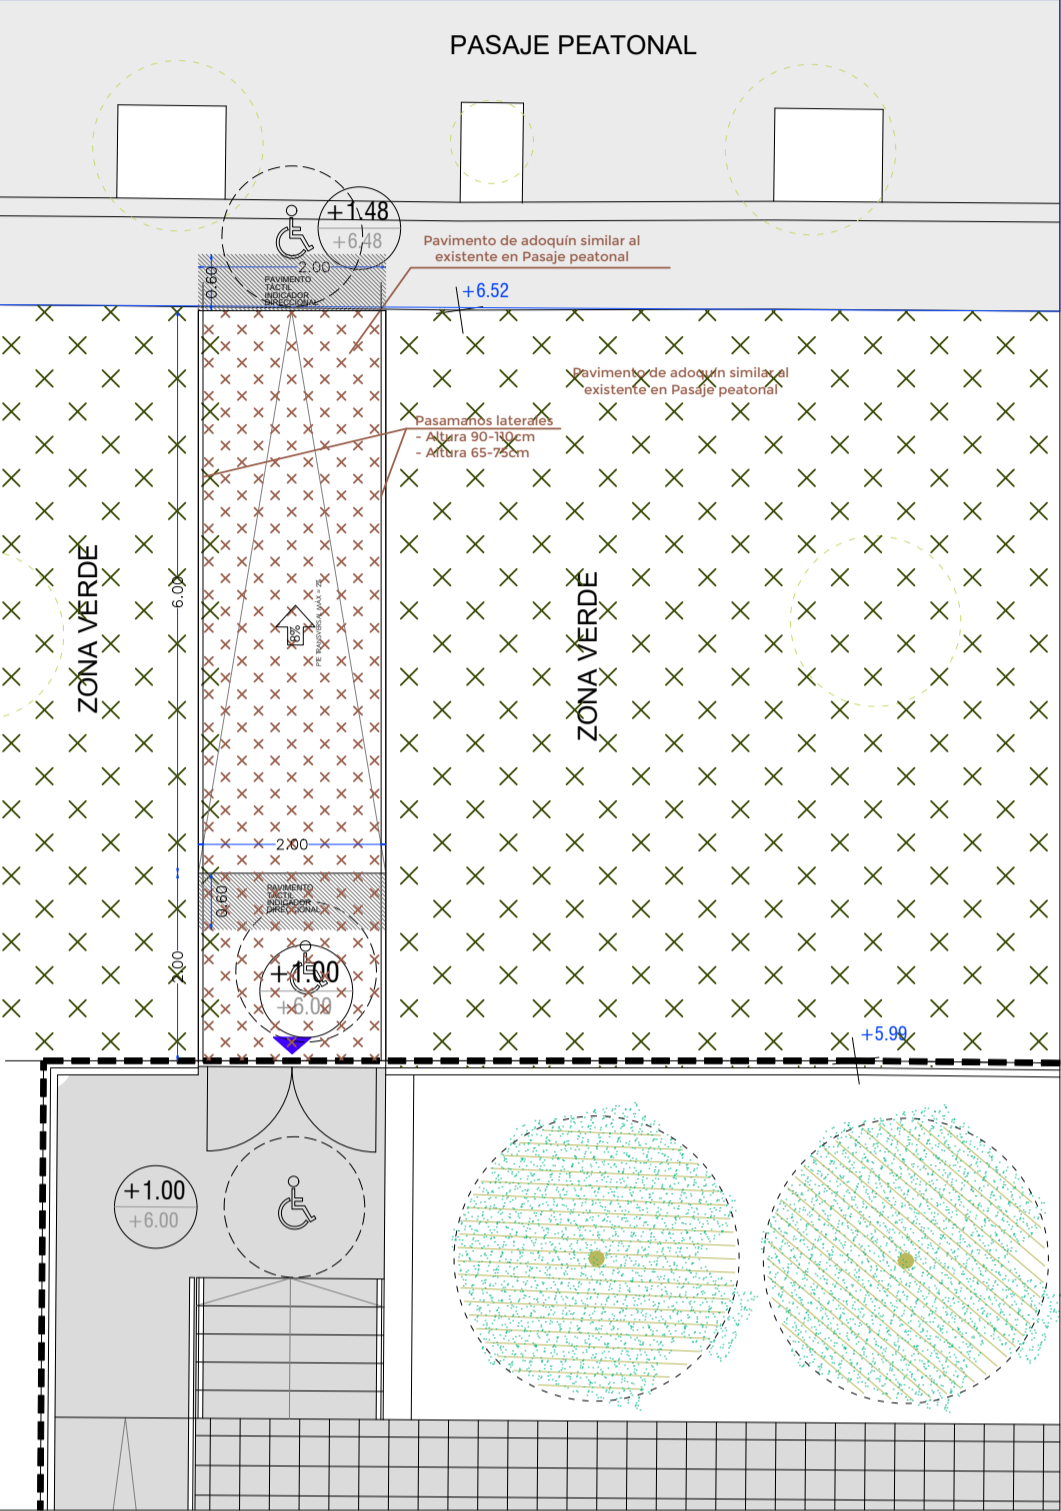

PROYECTO BÁSICO Y DE EJECUCIÓN  
CENTRO DE SALUD EN RINCÓN DE LA VICTORIA (MÁLAGA)

EXPEDIENTE: 007368 / 2022

10 DE DICIEMBRE 2024

PROYECTO DE OBRAS DE URBANIZACIÓN COMPLEMENTARIAS A LA EDIFICACIÓN REFORMADO Y ACOMETIDAS

Arquitectos: UTE DTR FRESNEDA ZAMORA RINCÓN



PU01



La autenticidad de este documento se puede comprobar con el código 07E9003D7E6B00B8RNSG60KGS en la Sede Electrónica de la Entidad

FIRMANTE - FECHA




PABLO BARRANCO RODRIGUEZ-AUXILIAR ADMINISTRATIVO - 06/05/2025  
semaNúmbe=528330302, Ch=Señe de tiempo TS58 - Síema Oja-Secretaría General de Administración Digital, O=Secretaría de Estado de Función Pública, C=ES - 06/05/2025 13:12:08

Como más del cliente

DOCUMENTO: 2025402998

Fecha: 06/05/2025  
Hora: 13:11



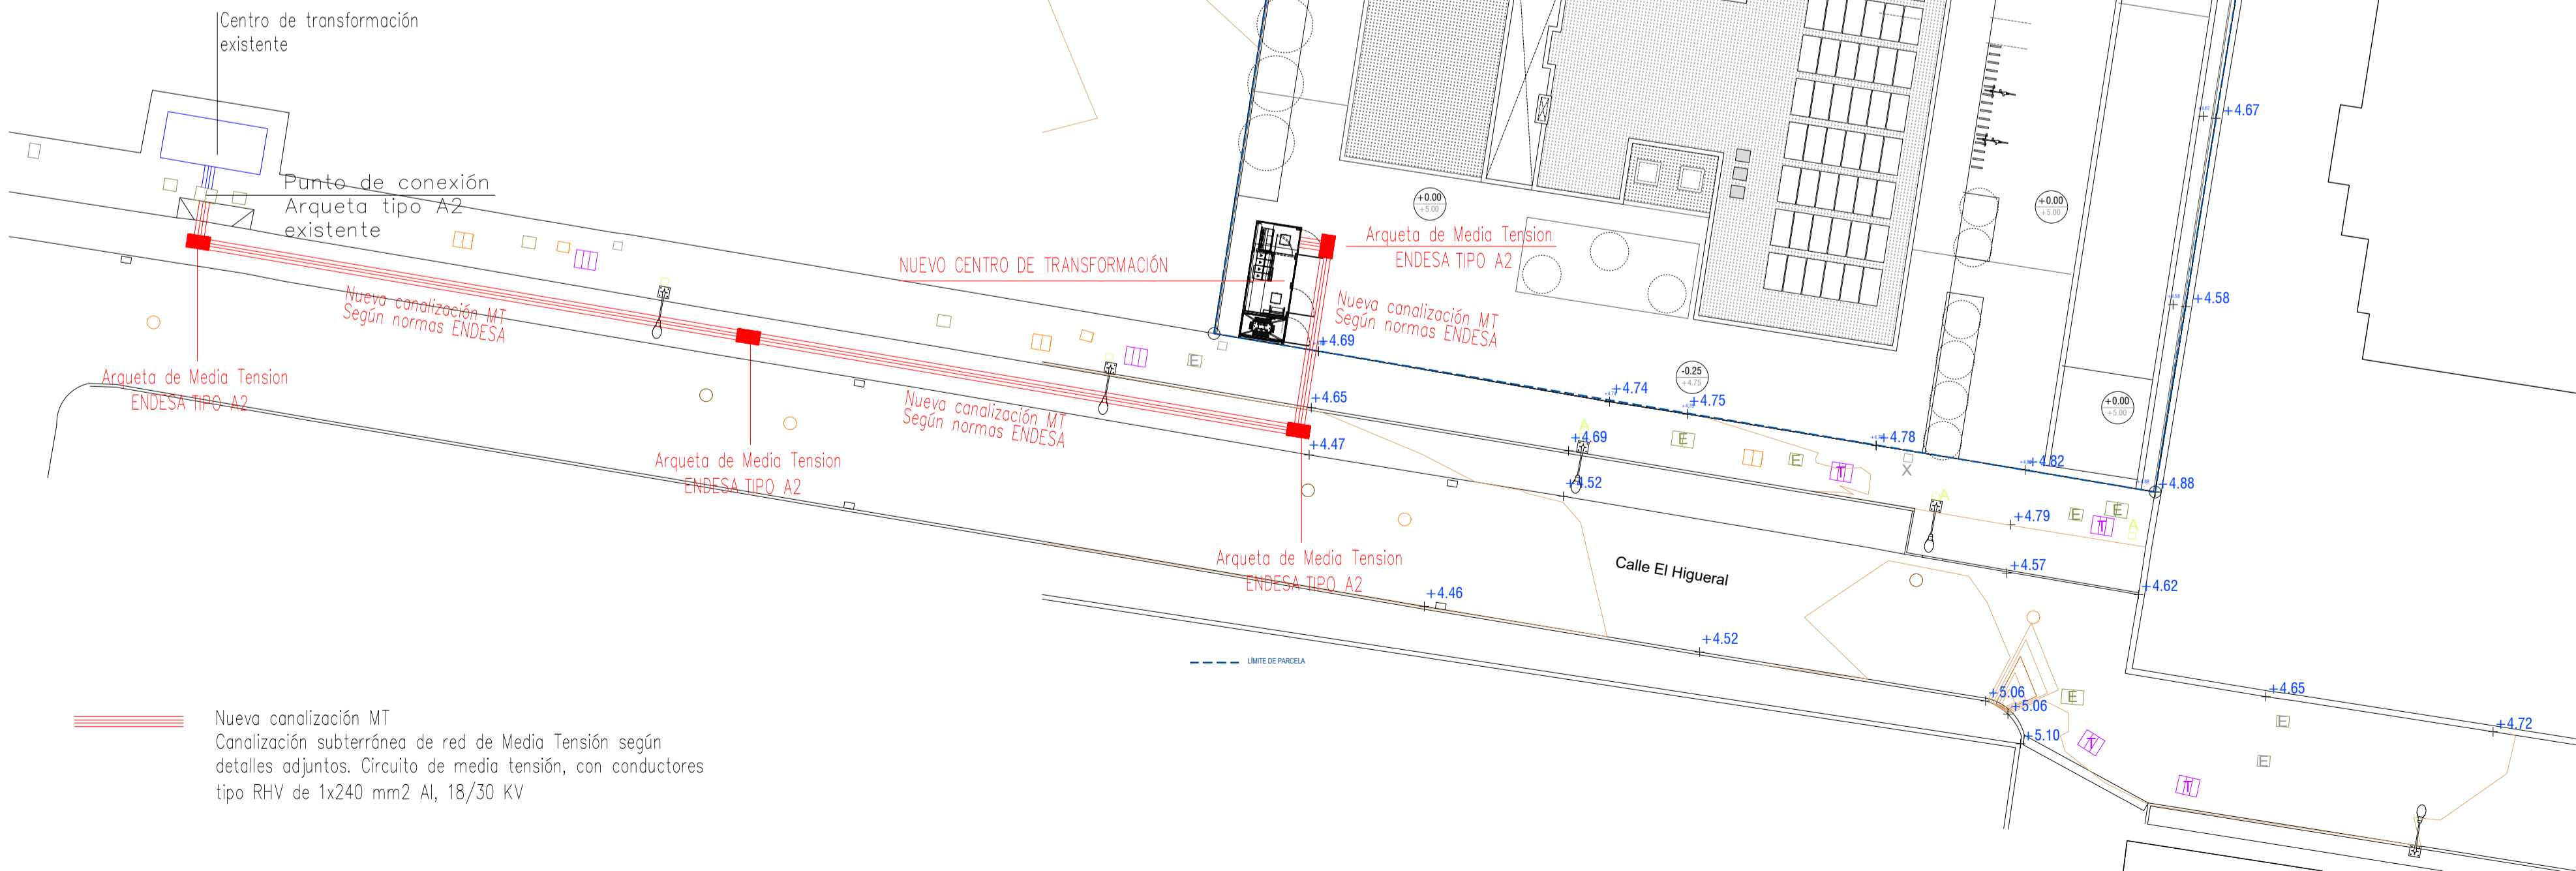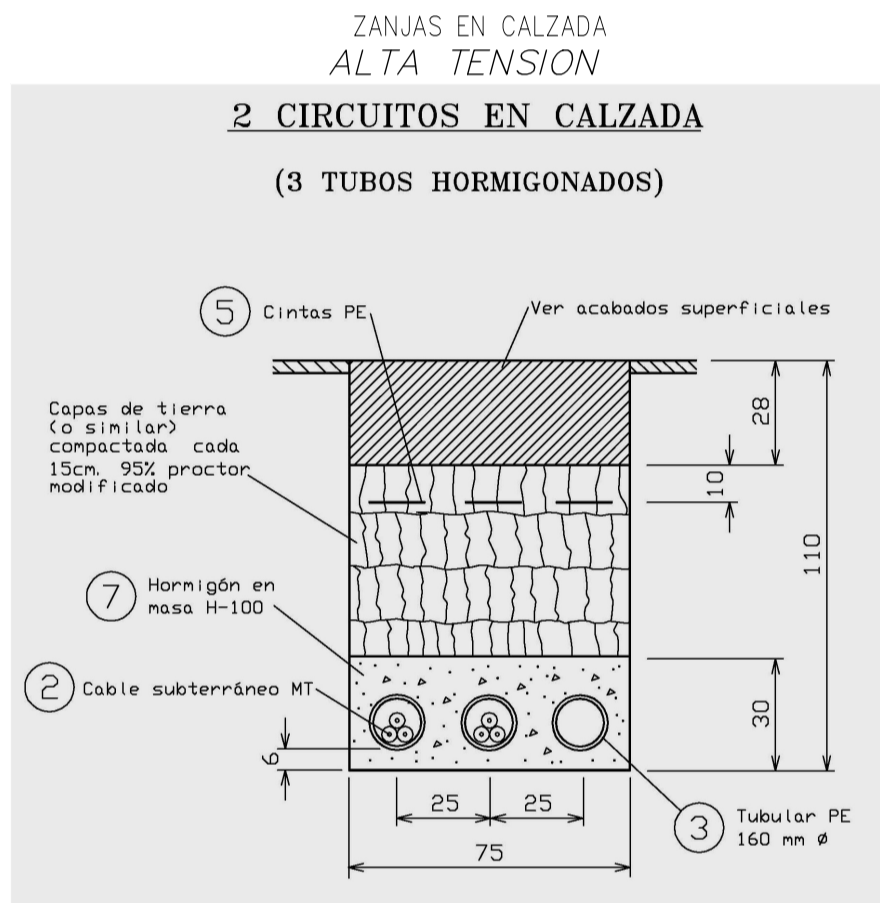
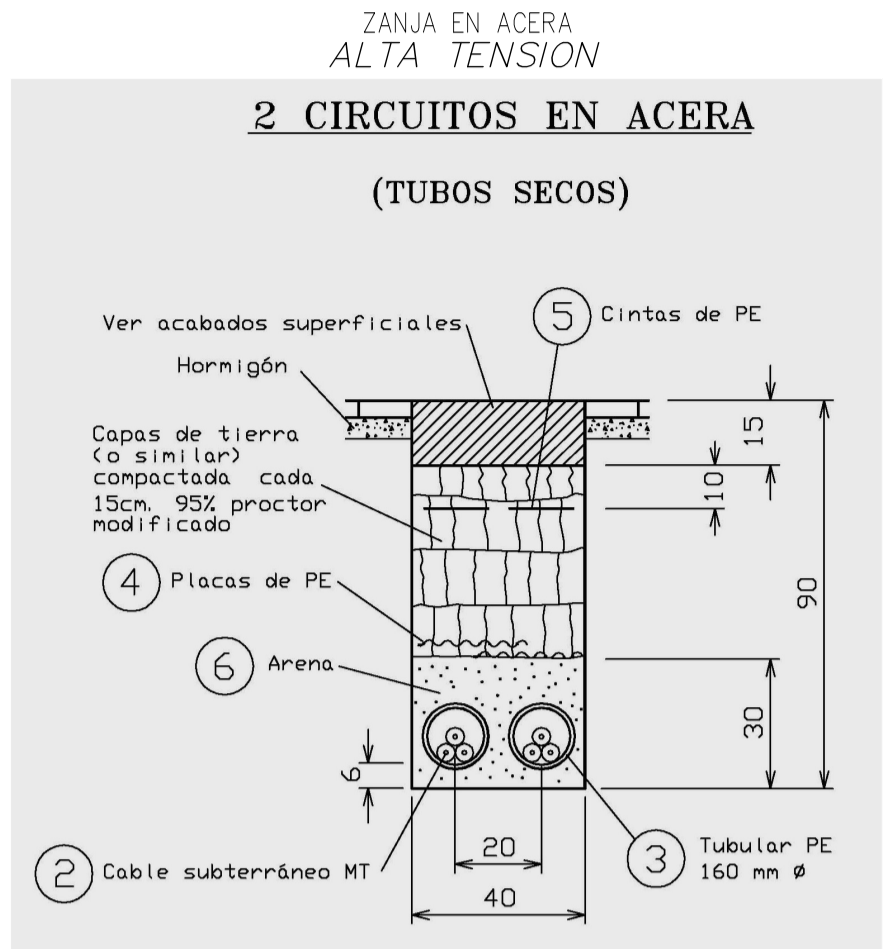


Nueva canalización MT  
Canalización subterránea de red de Media Tensión según  
detalles adjuntos. Circuito de media tensión, con conductores  
tipo RHV de 1x240 mm<sup>2</sup> Al, 18/30 KV

DETALLES URBANIZACIÓN


ARQUETA PREFABRICADA TIPO A-2

ESCALA: 1 / 20  
COTAS EN m.

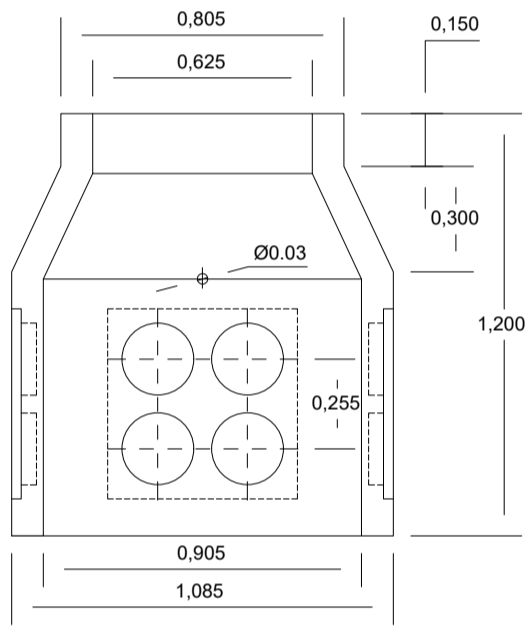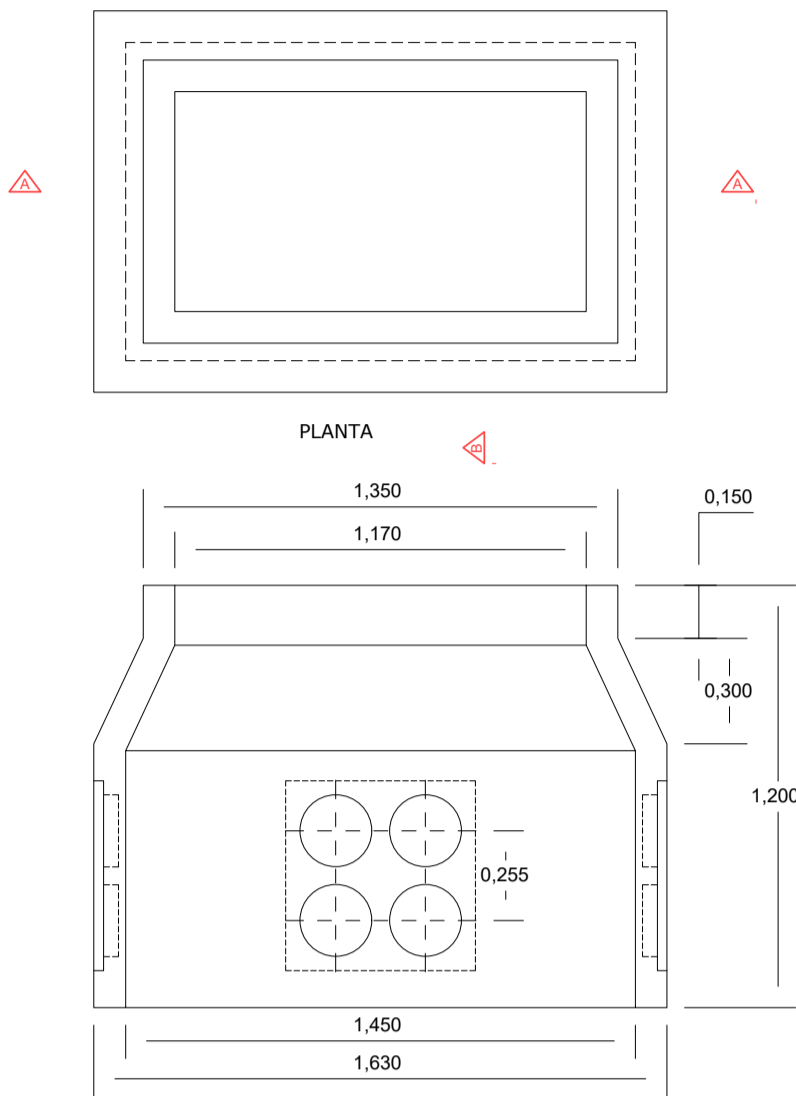

MARCO DE ARQUETA A-2

ESCALA: 1 / 20  
COTAS EN m.

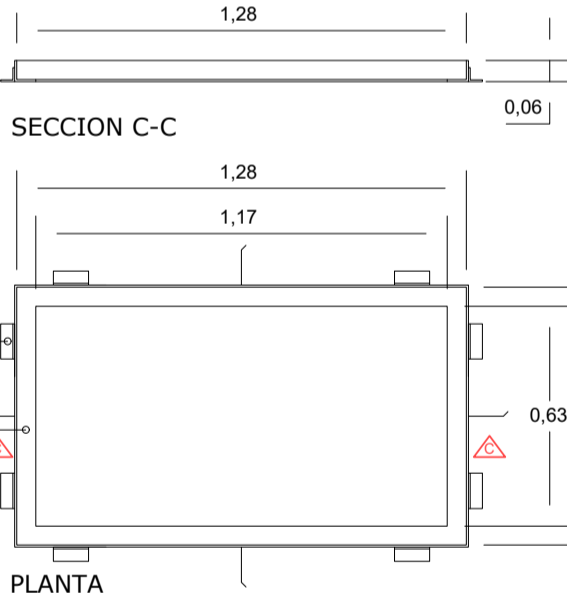

PROYECTO BÁSICO Y DE EJECUCIÓN

CENTRO DE SALUD EN RINCÓN DE LA VICTORIA (MÁLAGA)

EXPEDIENTE: 007368 / 2022

NOVIEMBRE

PROYECTO DE OBRAS DE URBANIZACIÓN COMPLEMENTARIAS A LA EDIFICACIÓN

Instalación de electricidad. Red de media tensión

Arquitectos:  
UTE DTR FRESNEDA&ZAMORA RINCÓN

Andrés L. García-Fernández, MSc. Juan M. Zamora-Medina, MSc. José M. Vázquez-Morales, MSc. José M. Sánchez-Engel, MSc.



PU03



La autenticidad de este documento  
se puede comprobar con el código  
07E9003D7E6B00B8RNS6Q6RKS  
en la Sede Electrónica de la Entidad

FIRMANTE - FECHA  
PABLO BARRANCO RODRIGUEZ-AUXILIAR ADMINISTRATIVO, ÁREA DE URBANISMO - 06/05/2025  
semaNúmbe=528333025\_Chequeo de tiempo TS-8 - Firma OJA-Secretaría General de Administración  
Digital O=Secretaría de Estado de Función Pública.C=ES - 06/05/2025 13:12:08  
Código FRS UTE (verificar)

DOCUMENTO: 2025402958  
Fecha: 06/05/2025  
Hora: 13:11

