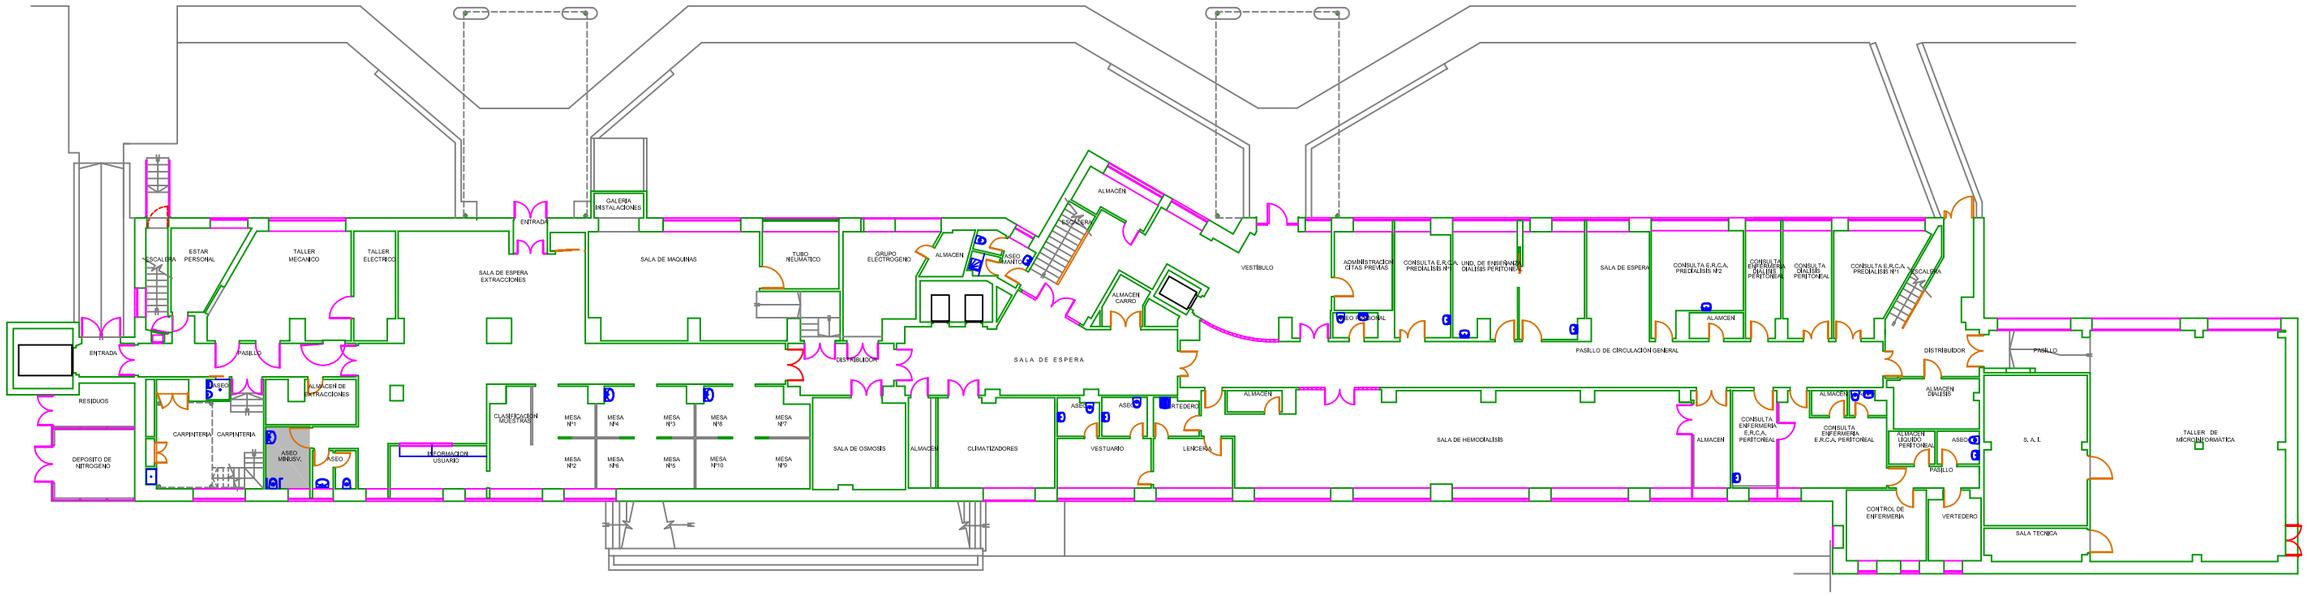
ESCALERA
ESTAR PERSONAL
TALLER MECANICO
TALLER ELECTRICO
ENTRADA
SALA DE ESPERA EXTRACCIONES
GALERIA INSTALACIONES
SALA DE MAQUINAS
TUBO NEUMATICO
GRUPO ELECTROGENO
ALMACEN
CASETA MANTTO.
ESCALERA
ALMACEN
ALMACEN CARRO
VESTIBULO
ADMINISTRACION CITAS PREVIAS
CONSULTA E.R.C.A. PREDIALISIS Nº1
UNID. DE ENFERMERIA DIALISIS PERITONEAL
SALA DE ESPERA
CONSULTA E.R.C.A. PREDIALISIS Nº2
ALMACEN
CONSULTA ENFERMERIA E.R.C.A. PERITONEAL
CONSULTA DIALISIS PERITONEAL
CONSULTA E.R.C.A. PREDIALISIS Nº1
ESCALERA
PASILLO DE CIRCULACION GENERAL
DISTRIBUIDOR
PASILLO
ALMACEN DIALISIS
ALMACEN
ALMACEN
ALMACEN