






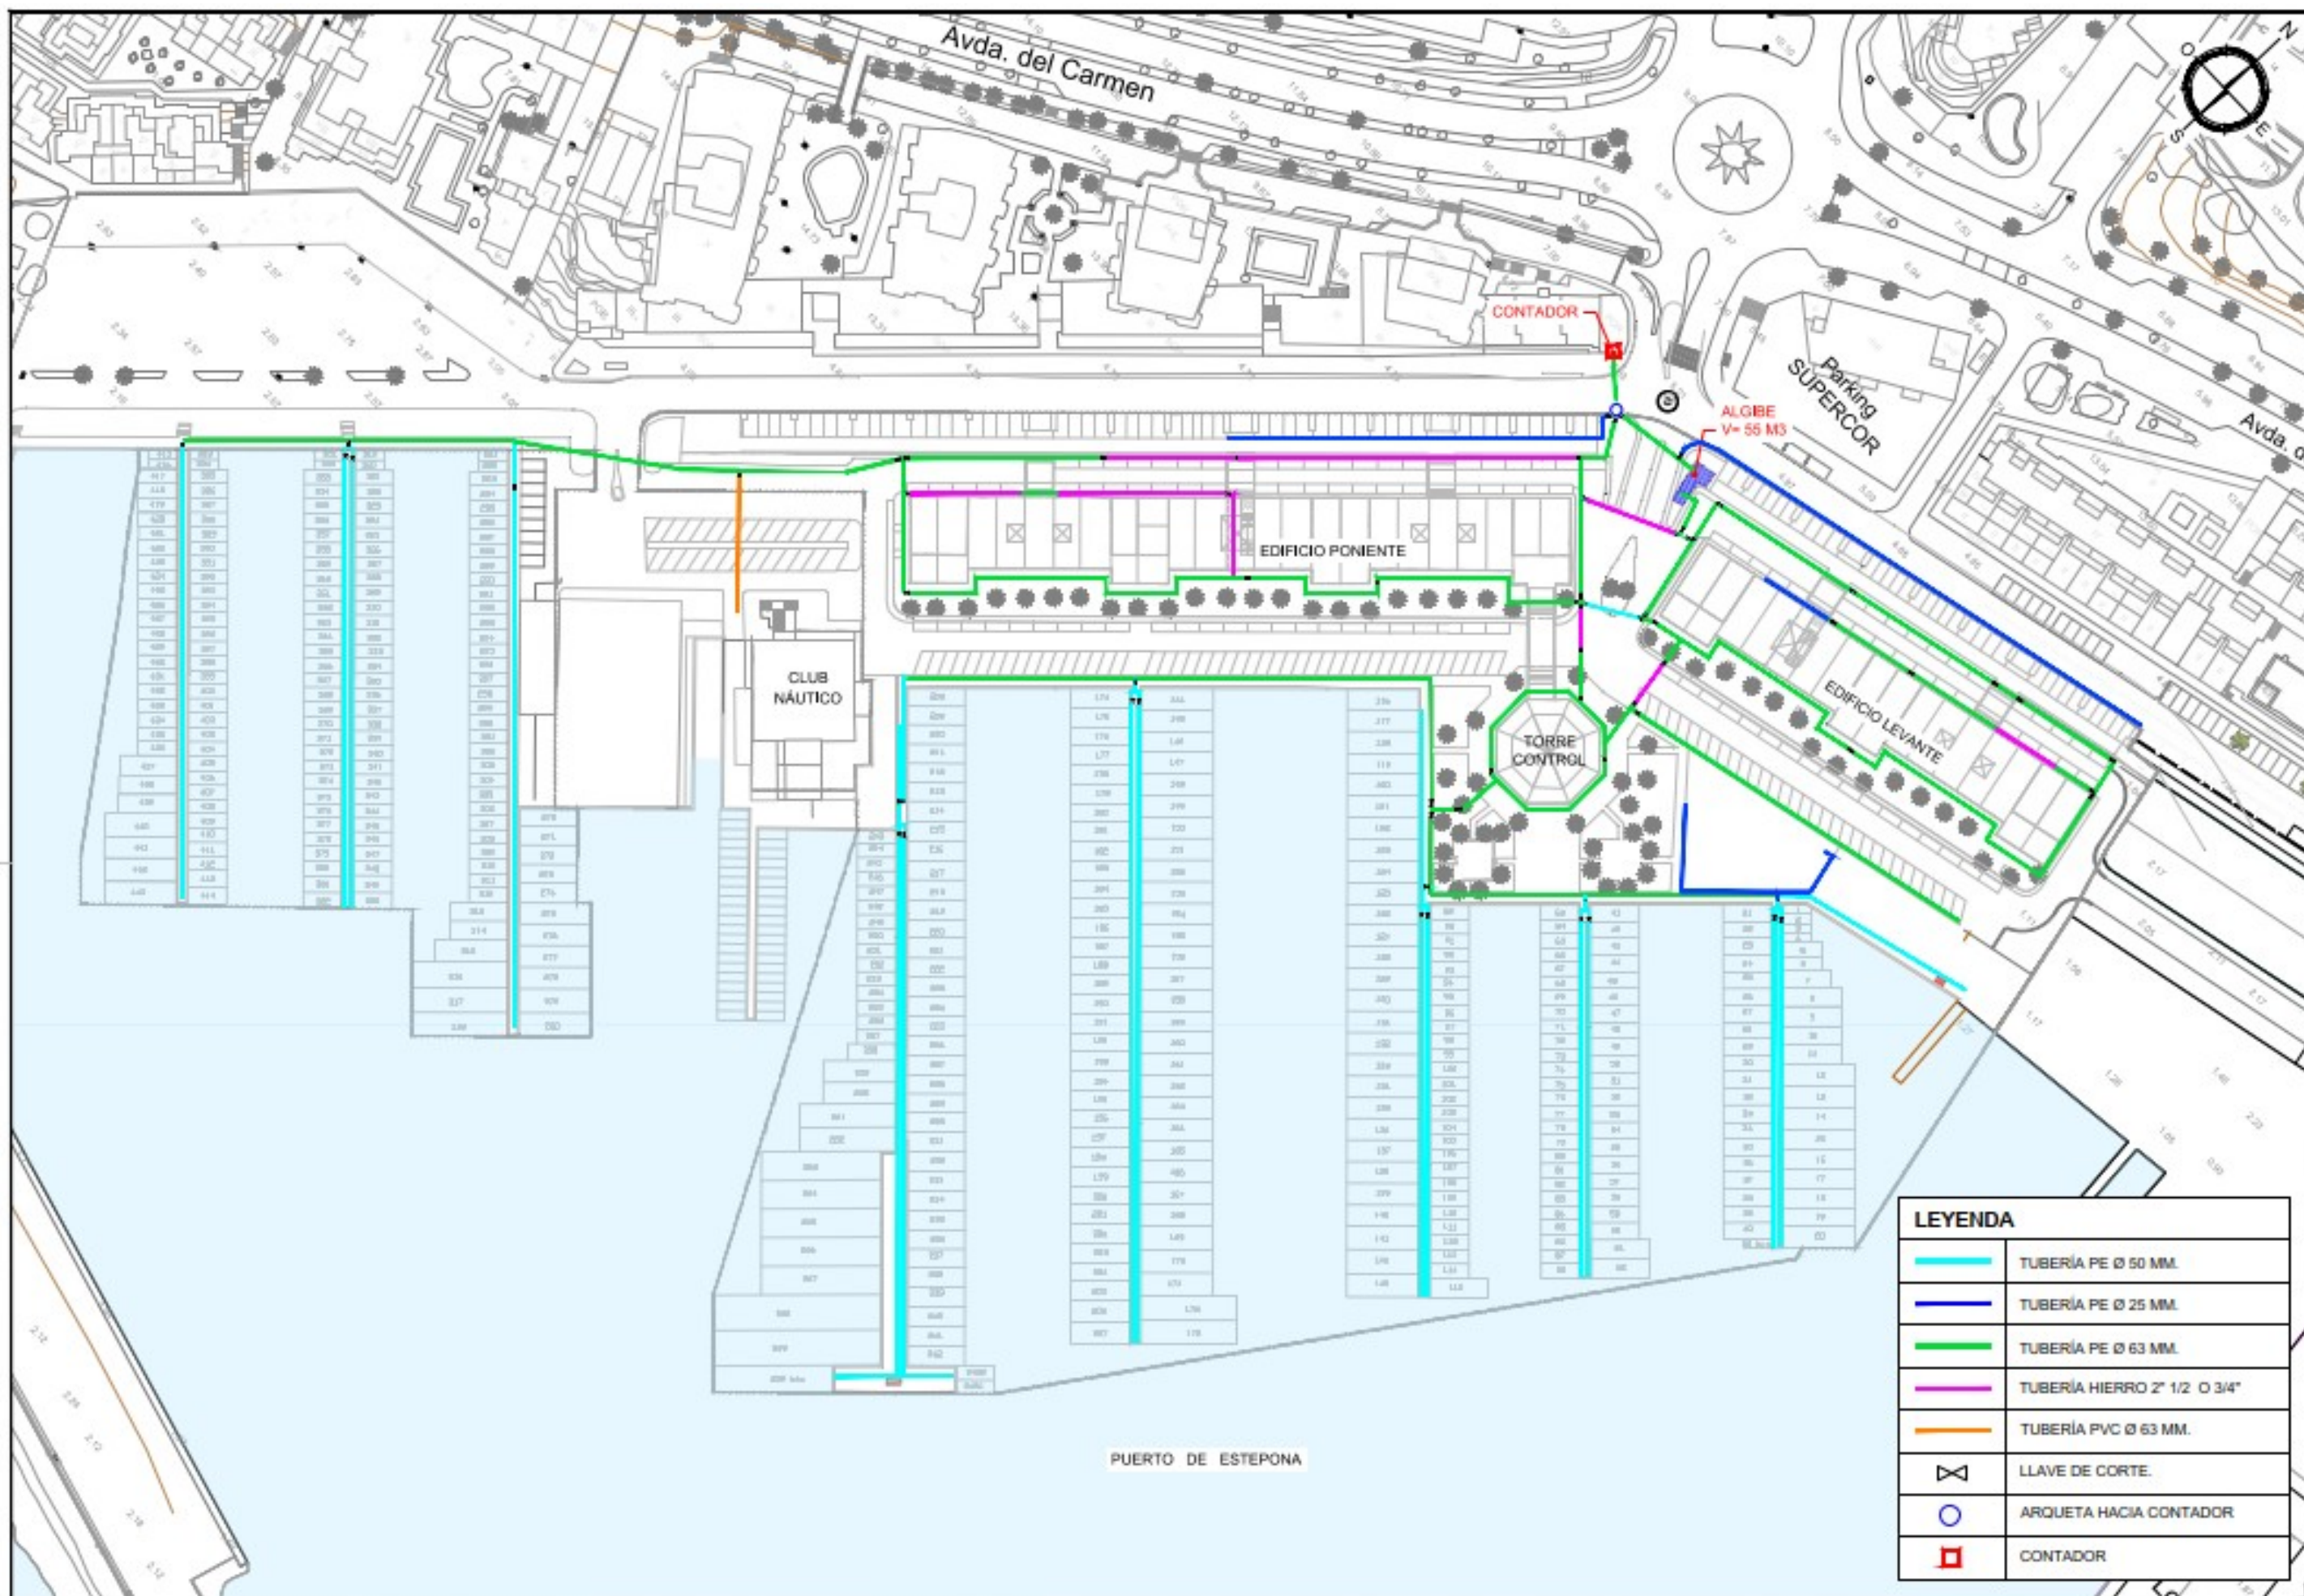

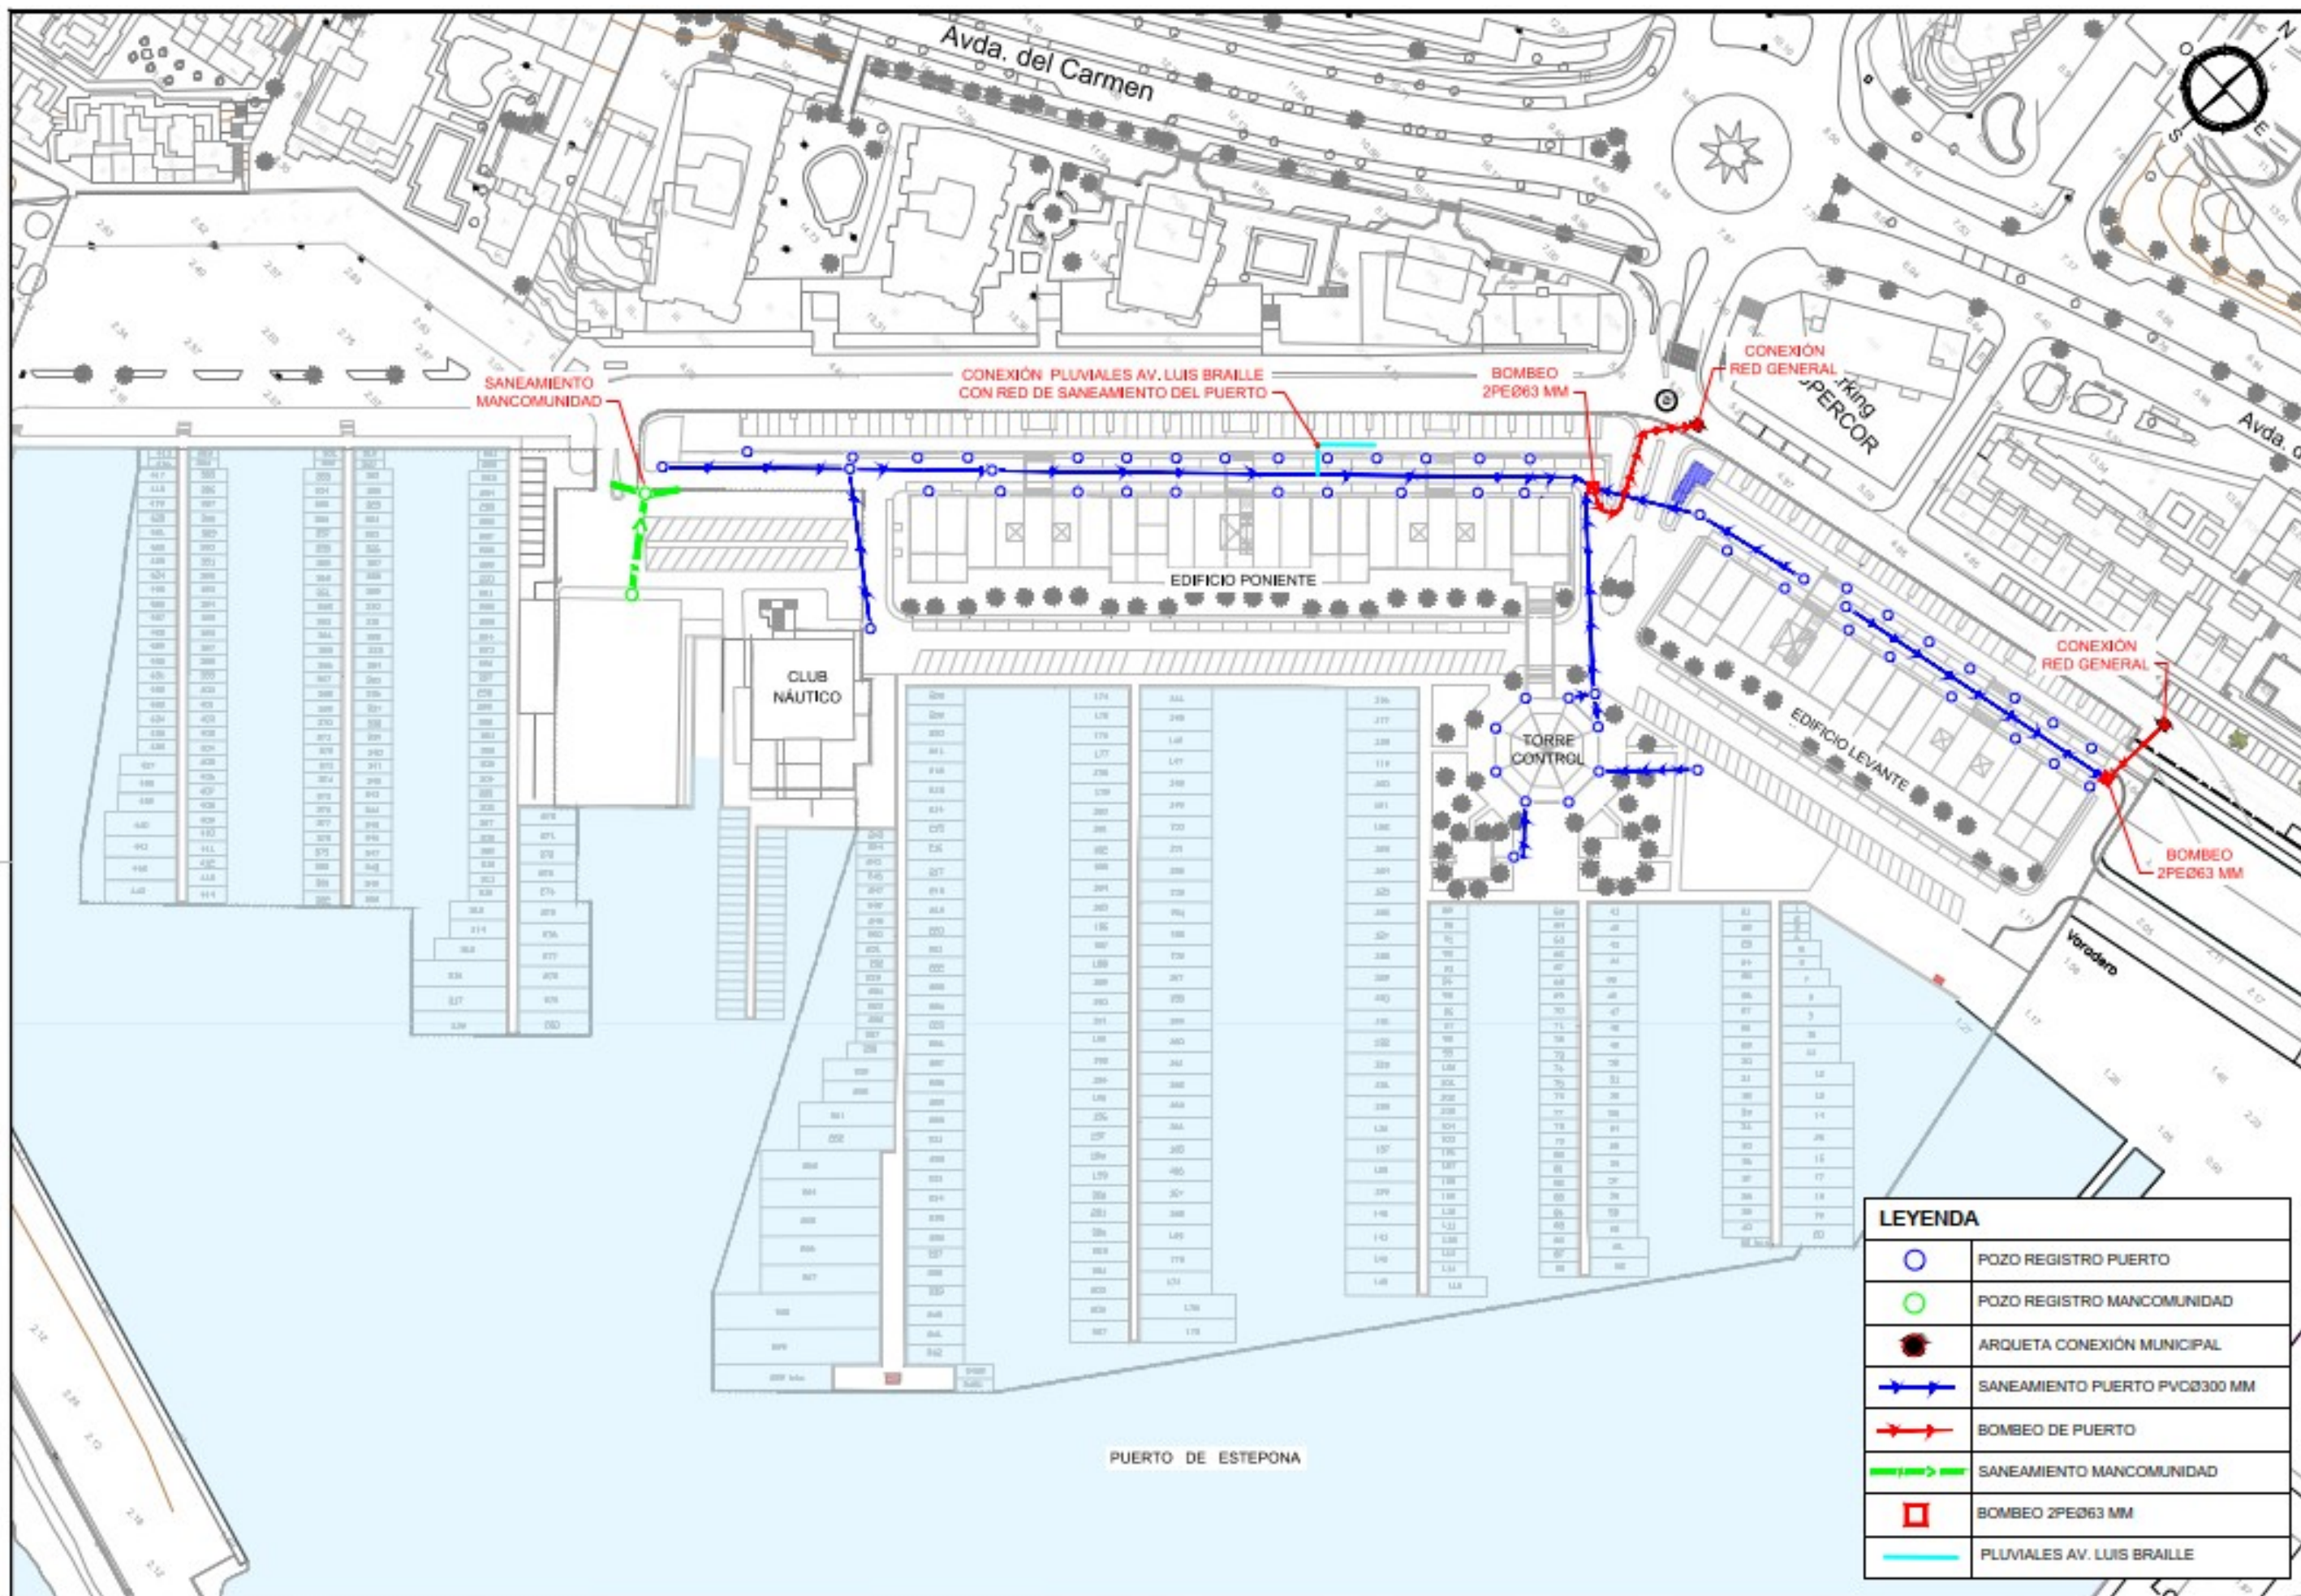

LEYENDA	
	ACOMETIDAS PUERTO
	CUADRO BAJA TENSIÓN
	ACOMETIDAS ENXESA
	CONTADOR ENXESA
	CUADRO PEQUEÑO
	ARMARIO ELÉCTRICO

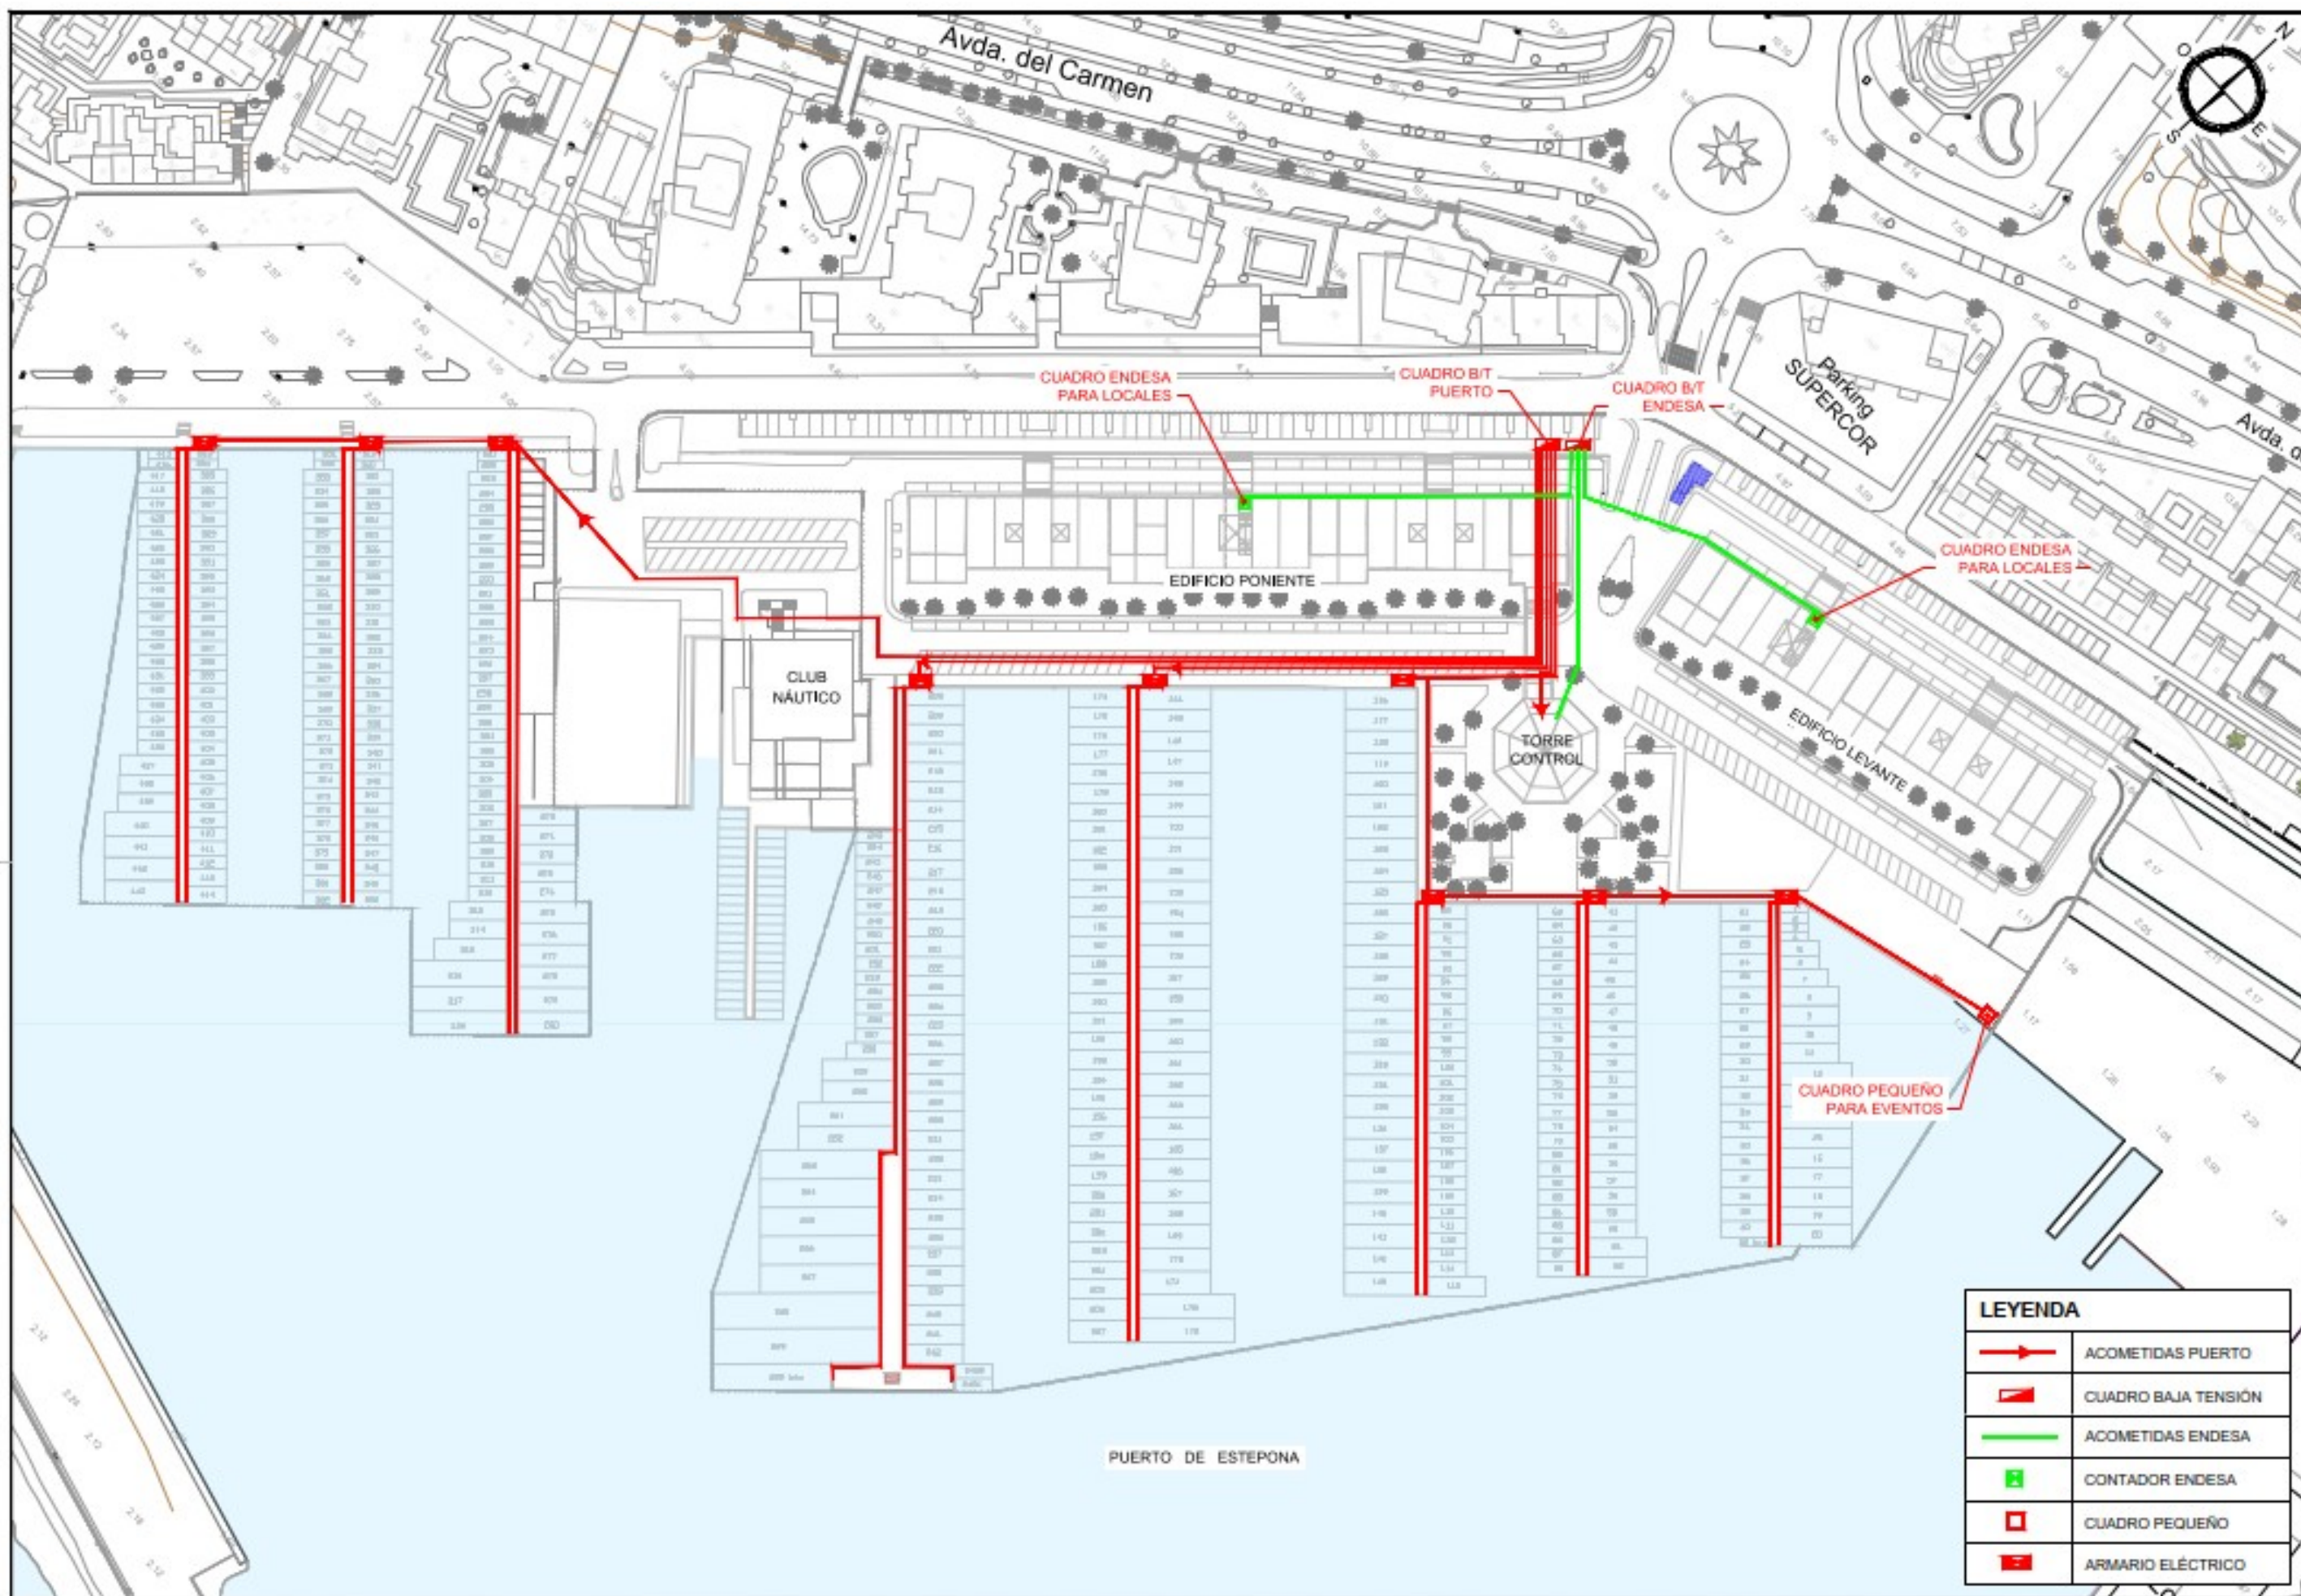