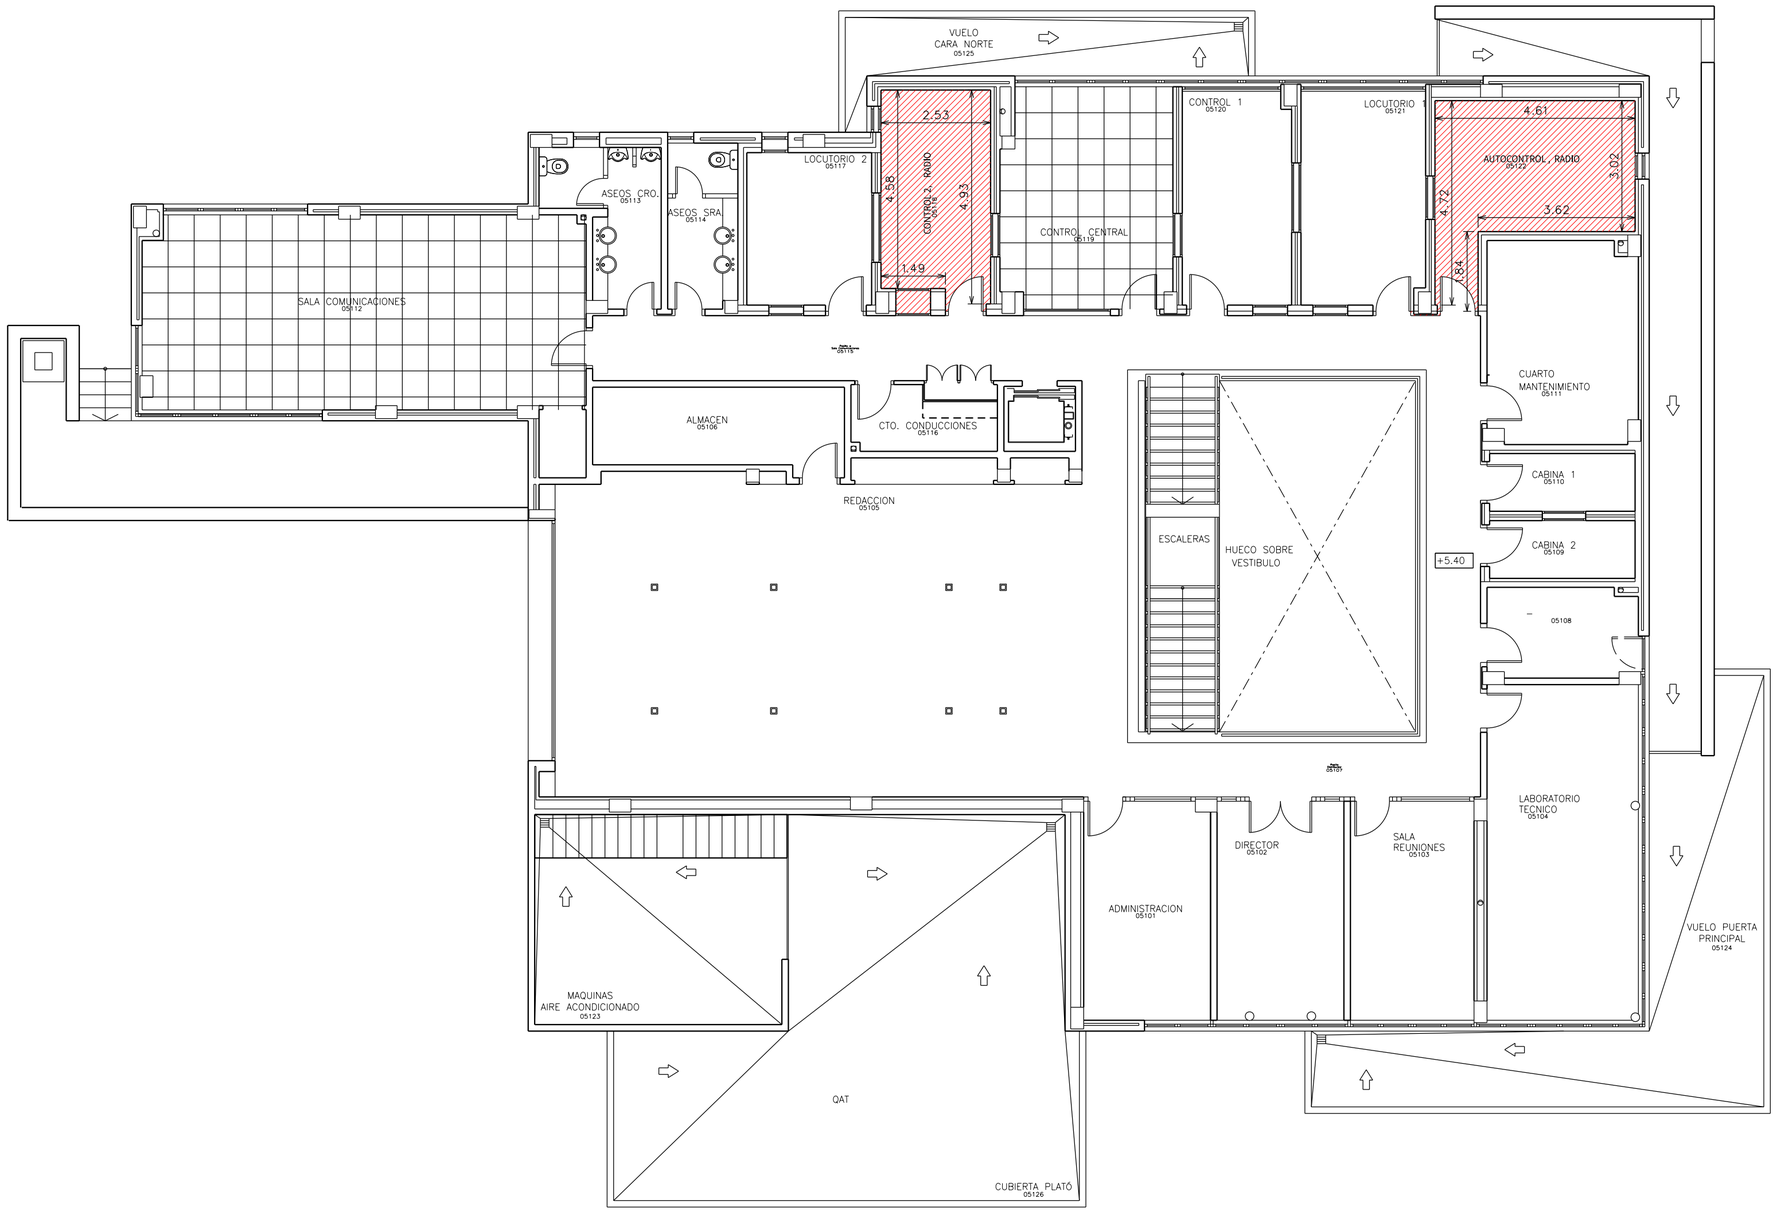


CODIGO DE CADA SALA

1. CENTRO	*(codigo del centro: 00, 01, 02, 03, 04, etc.)*
2. PLANTA	*(cod.plantas: pl.sotano=S, pl.semisotano=M, pl.Cubierta=C,pl.Galeria=G, pl.Baja=0, pl.Primera=1, pl.Segunda=2, pl.Tercera=3, pl.Cuarta=4, etc)*
3. NUMERO DE ORDEN	*(Cod.Alfanumerico: 00,01,02,...,99,0A,0B,0C,...,AA,AB,AC,...)*

Rev	Fecha	Modificación	Realizado	Dibujado
✓ 06	–	–	–	–
✓ 05	–	–	–	–
✓ 04	–	–	–	–
✓ 03	13 Nov 2023	Nuevo codigo 05127 y escaleras cubierta	A.Molina	J.Heras
✓ 02	09 Nov 2023	Nuevos códigos de salas	A.Molina	J.Heras
✓ 01	23 Oct 2020	Suelo técnico	Fco.Sanchez	J.Heras

REVISIONES

PROYECTO:
PROYECTO EDIFICIO
CENTRO DE PRODUCCION DE RTVA EN GRANADA

CONCEPTO:
PLANTA PRIMERA

CanalSur Radio y Televisión de Andalucía
DIRECCION TECNICA

NUMERO REFERENCIA:	NUM. HOJA:	ESCALA:	Sustituido por:	Realizado:	Dibujado:	Comprobado:
05000101	2.04	1:100	Sustituye a:	R.MUÑOZ	J.HERAS	R.MUÑOZ
				Fecha:	Fecha: 23:01:03	Fecha: