

OFERTA PÚBLICA DE VENTA (SUBASTA)

GARAJES

SUBASTA JUN-2026

PROVINCIA: JAEN

MUNICIPIO: JAÉN


ACTUACION:21-JAEN/100 VP-RE SUNP1 P.RC 8EF Y RC 5H

COD.PROMOCIÓN: 2349

Unidad de Venta	Superficie m2 Útiles	Superficie m2 Construidos	Precio Mínimo €
09-01 -A -8 --	27,92	28,99	15.944,50
09-03 -B -5 --	27,50	28,48	15.664,00
09-05 -B -37 --	27,50	28,48	15.664,00
09-06 -B -38 --	27,50	28,48	15.664,00
09-08 -C -2 --	34,50	35,48	19.514,00

OBSERVACIONES

Solo se admiten ofertas de compraventa.

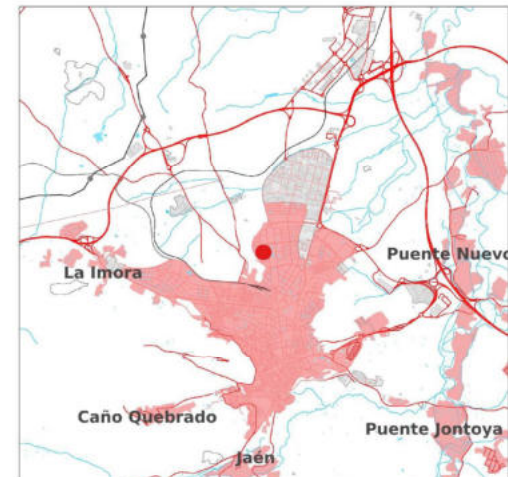

Escala= 1:100.000



Escala= 1:500.000

LOCALES Y GARAJES EN LA PROMOCIÓN DE 100 VIVIENDAS DE PROTECCIÓN VPO DEL EDIFICIO ENCINAS NEGRAS Y EL LIMONAR SITUADOS EN LAS PARCELAS RC-8F-8E Y 5H DEL SUNP-1 EN EL TÉRMINO MUNICIPAL DE JAÉN

PLANO DE SITUACIÓN

PLANO Nº
1

MARZO 2026
ESCALA= 1:5.000
EXPEDIENTE: 2349



0 50 100 150 200 250 m



LOCALES Y GARAJES EN LA PROMOCIÓN DE 100 VIVIENDAS DE PROTECCIÓN VPO DEL EDIFICIO ENCINAS NEGRAS Y EL LIMONAR SITUADOS EN LAS PARCELAS RC-8F-8E Y 5H DEL SUNP-1 EN EL TÉRMINO MUNICIPAL DE JAÉN

PARCELARIO


PLANO Nº
2

MARZO 2026
ESCALA= 1:1.500
EXPEDIENTE: 2349



0 10 20 30 40 50 m

OFERTA PÚBLICA DE VENTA (SUBASTA)			
GARAJES		SUBASTA JUN-2026	
PROVINCIA: JAEN		MUNICIPIO: JAÉN	
ACTUACION:21-JAEN/100 VP-RE SUNP1 P.RC 8HG Y RC 5F		COD.PROMOCIÓN: 2350	
Unidad de Venta	Superficie m2 Útiles	Superficie m2 Construidos	Precio Mínimo €
09-A -02 -30 -.	26,31	29,36	13.946,00
09-C -01 -12 -.	26,31	29,36	13.946,00
OBSERVACIONES			
Solo se admiten ofertas de compraventa.			

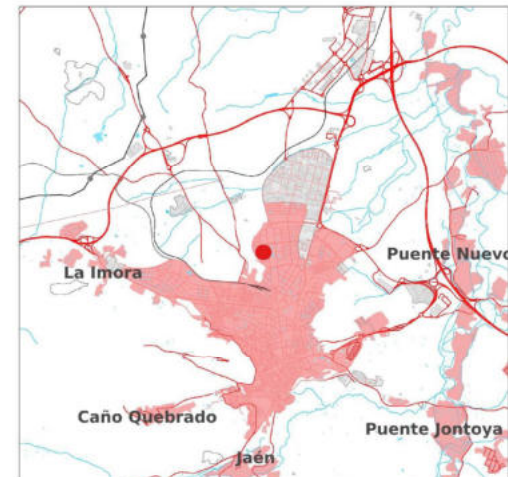

Escala= 1:100.000



Escala= 1:500.000

GARAJES EN LA PROMOCIÓN DE 100 VIVIENDAS DE PROTECCIÓN VPO DE LOS EDIFICIOS COLINAS PLATEADAS Y EDIFICIO LA SAETA SITUADOS EN LAS PARCELAS RC-8G-8H Y 5F DEL SUNP-1 EN LA CALLE ANTONIO ROMERO MAROTO EN EL TÉRMINO MUNICIPAL DE JAÉN

PLANO DE SITUACIÓN

PLANO Nº

1

MARZO 2026
ESCALA= 1:5.000
EXPEDIENTE: 2350



0 50 100 150 200 250 m



GARAJES EN LA PROMOCIÓN DE 100 VIVIENDAS DE PROTECCIÓN VPO DE LOS EDIFICIOS COLINAS PLATEADAS Y EDIFICIO LA SAETA SITUADOS EN LAS PARCELAS RC-8G-8H Y 5F DEL SUNP-1 EN LA CALLE ANTONIO ROMERO MAROTO EN EL TÉRMINO MUNICIPAL DE JAÉN


PARCELARIO

PLANO Nº
2

MARZO 2026
ESCALA= 1:500
EXPEDIENTE: 2350



OFERTA PÚBLICA DE VENTA (SUBASTA)			
GARAJES			SUBASTA JUN-2026
PROVINCIA: SEVILLA			MUNICIPIO: SEVILLA
ACTUACION:22-SEVILLA/100 VPO-R.BASICAS AEROPUERTO			COD.PROMOCIÓN: 1166
Unidad de Venta	Superficie m2 Útiles	Superficie m2 Construidos	Precio Mínimo €
GL-03 -P03	22,20	25,00	10.428,75
GL-04 -P04	22,20	25,00	10.428,75
GL-05 -P05	22,20	25,00	10.428,75
GL-06 -P06	22,20	25,00	10.428,75
OBSERVACIONES			
Solo se admiten ofertas de compraventa.			

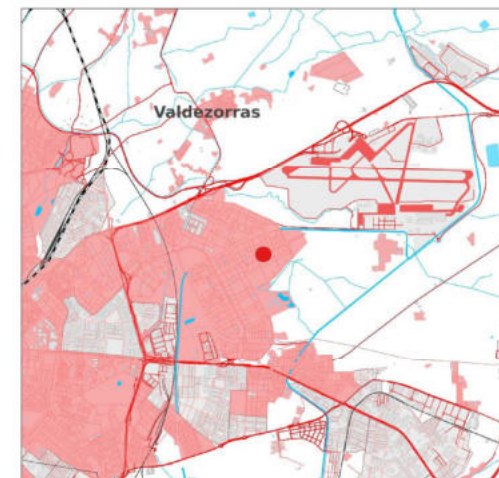

Escala= 1:100.000



Escala= 1:500.000

GARAJES DE V.P.O. R-B EN LA PARCELA MC-2 DEL
SUN-AE-1 EN POLÍGONO AEROPUERTO EN EL
TÉRMINO MUNICIPAL DE SEVILLA

PLANO DE SITUACIÓN

PLANO Nº

1

MARZO 2026
ESCALA= 1:5.000
EXPEDIENTE: 1166



0 50 100 150 200 250 m



GARAJES DE V.P.O. R-B EN LA PARCELA MC-2 DEL
SUN-AE-1 EN POLÍGONO AEROPUERTO EN EL
TÉRMINO MUNICIPAL DE SEVILLA

PLANO Nº

PARCELARIO

2

MARZO 2026
ESCALA= 1:500
EXPEDIENTE: 1166



0 5 10 15 20 25 m

Junta de Andalucía

Consejería de Fomento,
Articulación del Territorio y Vivienda

9

Agencia de Vivienda
y Rehabilitación de Andalucía

OFERTA PÚBLICA DE VENTA (SUBASTA)

GARAJES

SUBASTA JUN-2026

PROVINCIA: SEVILLA

MUNICIPIO: SEVILLA


ACTUACION:21-SEVILLA/217 VP-REV POL AEROPUERTO

COD.PROMOCIÓN: 2445

Unidad de Venta	Superficie m2 Útiles	Superficie m2 Construidos	Precio Mínimo €
09-125-PA -- --	22,25	22,92	11.408,66
09-127-PA -- --	22,25	22,92	11.408,66
09-128-PA -- --	22,25	22,92	11.408,66
09-129-PA -- --	22,25	22,92	11.408,66
09-130-PA -- --	22,25	22,92	11.408,66
09-225-PA -- --	22,25	22,92	11.408,66
09-226-PA -- --	22,25	22,92	11.408,66
09-227-PA -- --	22,25	22,92	11.408,66
09-229-PA -- --	22,25	22,92	11.408,66

OBSERVACIONES

Solo se admiten ofertas de compraventa.

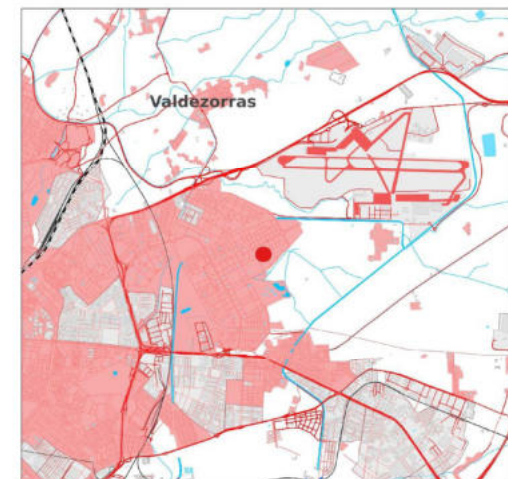

Escala= 1:100.000



Escala= 1:500.000

217 VIVIENDAS, GARAJES Y LOCALES DE V.P.O., E-B EN LA PARCELA MC-2 DEL SUNP-AE-1 EN POLÍGONO AEROPUERTO EN EL TÉRMINO MUNICIPAL DE SEVILLA

PLANO DE SITUACIÓN


PLANO Nº

1

JUNIO 2026
ESCALA= 1:5.000
EXPEDIENTE: 2445



0 50 100 150 200 250 m

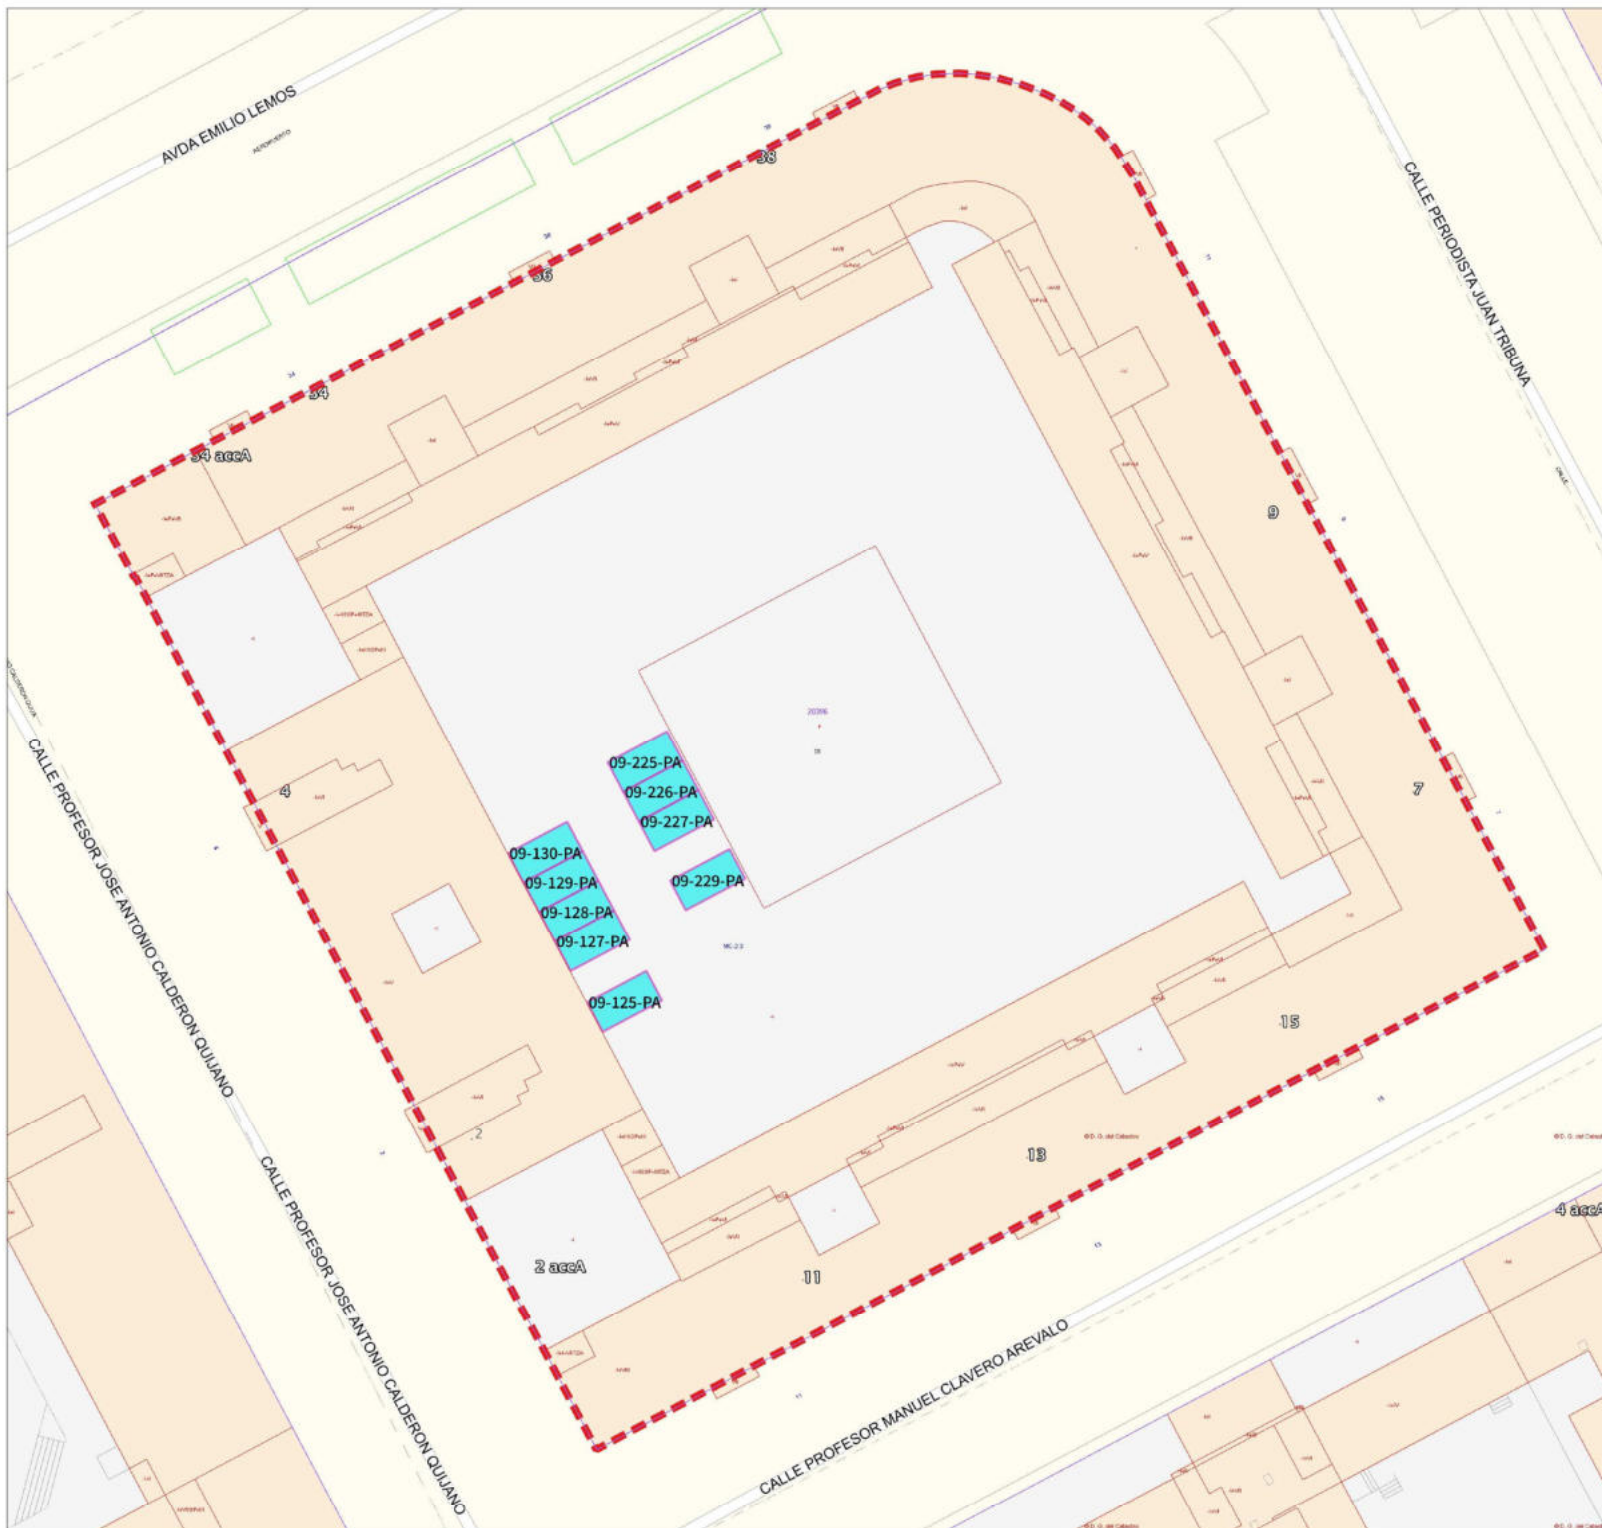


217 VIVIENDAS, GARAJES Y LOCALES DE V.P.O., E-B EN LA PARCELA MC-2 DEL SUNP-AE-1 EN POLIGONO AEROPUERTO EN EL TÉRMINO MUNICIPAL DE SEVILLA

PLANO Nº

PARCELARIO

2

JUNIO 2026
ESCALA= 1:400
EXPEDIENTE: 2445

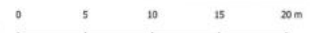

OFERTA PÚBLICA DE VENTA (SUBASTA)

LOCAL COMERCIAL

SUBASTA JUN-2026

PROVINCIA: JAEN

MUNICIPIO: JAÉN

ACTUACION:22-JAEN/190 VPO MIXTAS SUNP-1

COD.PROMOCIÓN: 676


Unidad de Venta	Superficie m2 Útiles	Superficie m2 Construidos	Precio Mínimo €
LC-203-13	105,95	105,95	49.796,50
LC-206-16	92,45	92,45	43.451,50
LC-209-19	60,30	60,30	28.341,00

OBSERVACIONES

Solo se admiten ofertas de compraventa.



Escala= 1:100.000

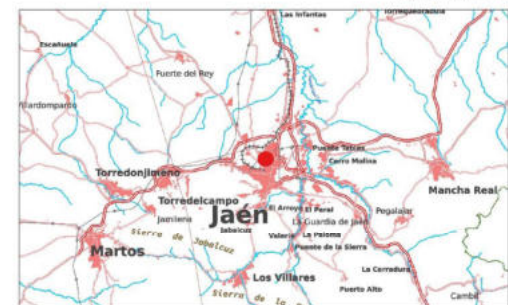

Escala= 1:500.000

LOCALES UBICADOS EN LA PROMOCIÓN DE 190 VIVIENDAS DE PROTECCIÓN VPO DE RÉGIMEN MIXTO EN EDIFICIO SITUADO EN LA PARCELA RC-3 DEL SUNP-1 EN LA 2ª FASE DENTRO DEL TÉRMINO MUNICIPAL DE JAÉN

PLANO DE SITUACIÓN

PLANO Nº

1

MARZO 2026
ESCALA= 1:5.000
EXPEDIENTE: 676



0 50 100 150 200 250 m



LOCALES UBICADOS EN LA PROMOCIÓN DE 190 VIVIENDAS
DE PROTECCIÓN VPO DE RÉGIMEN MIXTO EN EDIFICIO
SITUADO EN LA PARCELA RC-3 DEL SUNP-1 EN LA 2ª FASE
DENTRO DEL TÉRMINO MUNICIPAL DE JAÉN

PLANO Nº


PARCELARIO

2

MARZO 2026
ESCALA= 1:500
EXPEDIENTE: 676



OFERTA PÚBLICA DE VENTA (SUBASTA)			
LOCAL COMERCIAL		SUBASTA JUN-2026	
PROVINCIA: JAEN		MUNICIPIO: JAÉN	
ACTUACION:21-JAEN/96 VP-RE SUNP1 PARCELA RC 6AC		COD.PROMOCIÓN: 2236	
Unidad de Venta	Superficie m2 Útiles	Superficie m2 Construidos	Precio Mínimo €
11-04 -04 -. -. .	151,14	159,84	140.659,20
OBSERVACIONES			
Solo se admiten ofertas de compraventa.			

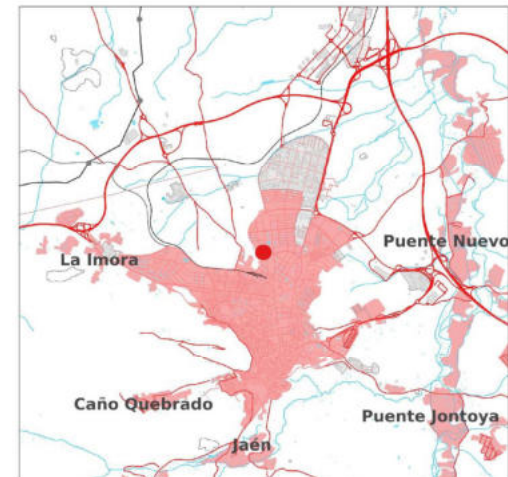

Escala= 1:100.000



Escala= 1:500.000

LOCAL UBICADO EN LA PROMOCIÓN DE VIVIENDAS DE 98 VIVIENDAS DE PROTECCIÓN VPO DEL EDIFICIO CAMINO DE LA TARDE SITUADO EN LA PARCELA RC-6A Y RC-6C DEL SECTOR SUNP-1 DE LA 3ª FASE EN EL BULEVAR PASEO DE ESPAÑA DENTRO DEL TÉRMINO MUNICIPAL DE JAÉN

PLANO DE SITUACIÓN

PLANO Nº **1**

MARZO 2026
ESCALA= 1:5.000
EXPEDIENTE: 2236



0 50 100 150 200 250 m

OFERTA PÚBLICA DE VENTA (SUBASTA)

LOCAL COMERCIAL

SUBASTA JUN-2026

PROVINCIA: JAEN

MUNICIPIO: JAÉN

ACTUACION:21-JAEN/96 VP-RE SUNP1 PARCELA RC 8AC

COD.PROMOCIÓN: 2348

Unidad de Venta	Superficie m2 Útiles	Superficie m2 Construidos	Precio Mínimo €
11-04 -04 -A -.	193,13	202,41	170.024,40
11-04 -04 -B -.	181,84	190,57	160.078,80

OBSERVACIONES

Solo se admiten ofertas de compraventa.



Escala= 1:100.000



Escala= 1:500.000

LOCALES UBICADOS EN LA PROMOCIÓN DE 96 VIVIENDAS DE PROTECCIÓN VPO DEL EDIFICIO ÁLAMOS DEL RÍO SITUADO EN LA PARCELA RC-8A Y RC-8C DEL SECTOR SUNP-1 DE LA 3ª FASE EN PASEO PLAZA DE ESPAÑA DENTRO DEL T.M. DE JAÉN

PLANO DE SITUACIÓN

PLANO Nº
1

MARZO 2026
ESCALA= 1:10.000
EXPEDIENTE: 2348



0 100 200 300 400 500 m



LOCALES UBICADOS EN LA PROMOCIÓN DE 96 VIVIENDAS DE PROTECCIÓN VPO DEL EDIFICIO ÁLAMOS DEL RÍO SITUADO EN LA PARCELA RC-8A Y RC-8C DEL SECTOR SUNP-1 DE LA 3ª FASE EN PASEO PLAZA DE ESPAÑA DENTRO DEL T.M. DE JAÉN

PARCELARIO

PLANO Nº **2**

MARZO 2026
ESCALA= 1:300
EXPEDIENTE: 2348



OFERTA PÚBLICA DE VENTA (SUBASTA)

LOCAL COMERCIAL

SUBASTA JUN-2026

PROVINCIA: JAEN

MUNICIPIO: JAÉN


ACTUACION:21-JAEN/100 VP-RE SUNP1 P.RC 8EF Y RC 5H

COD.PROMOCIÓN: 2349

Unidad de Venta	Superficie m2 Útiles	Superficie m2 Construidos	Precio Mínimo €
11-2 -A -2 --	173,65	190,71	129.682,80
11-3 -A -1º --	281,27	325,23	208.147,20

OBSERVACIONES

Solo se admiten ofertas de compraventa.

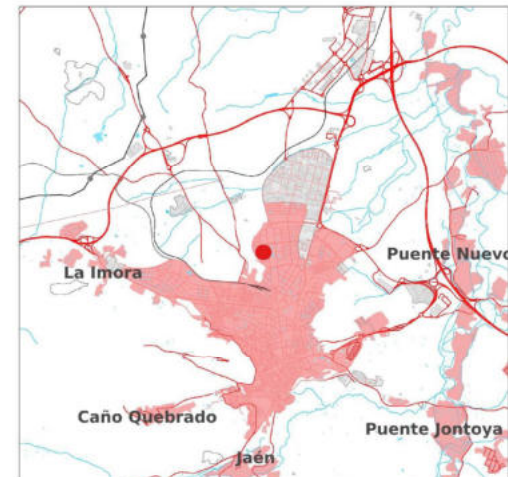

Escala= 1:100.000



Escala= 1:500.000

LOCALES Y GARAJES EN LA PROMOCIÓN DE 100 VIVIENDAS DE PROTECCIÓN VPO DEL EDIFICIO ENCINAS NEGRAS Y EL LIMONAR SITUADOS EN LAS PARCELAS RC-8F-8E Y 5H DEL SUNP-1 EN EL TÉRMINO MUNICIPAL DE JAÉN

PLANO DE SITUACIÓN

PLANO Nº
1

MARZO 2026
ESCALA= 1:5.000
EXPEDIENTE: 2349



0 50 100 150 200 250 m



LOCALES Y GARAJES EN LA PROMOCIÓN DE 100 VIVIENDAS DE PROTECCIÓN VPO DEL EDIFICIO ENCINAS NEGRAS Y EL LIMONAR SITUADOS EN LAS PARCELAS RC-8F-8E Y 5H DEL SUNP-1 EN EL TÉRMINO MUNICIPAL DE JAÉN

PLANO Nº

PARCELARIO

2

MARZO 2026
ESCALA= 1:1.500
EXPEDIENTE: 2349



0 10 20 30 40 50 m

OFERTA PÚBLICA DE VENTA (SUBASTA)

LOCAL COMERCIAL

SUBASTA JUN-2026

PROVINCIA: SEVILLA

MUNICIPIO: SEVILLA


ACTUACION:21-SEVILLA/217 VP-REV POL AEROPUERTO

COD.PROMOCIÓN: 2445

Unidad de Venta	Superficie m2 Útiles	Superficie m2 Construidos	Precio Mínimo €
11-1 -BJ -L1 --	91,21	95,49	108.367,35
11-6BJ-L6 -- --	149,89	156,60	142.046,26

OBSERVACIONES

Solo se admiten ofertas de compraventa.

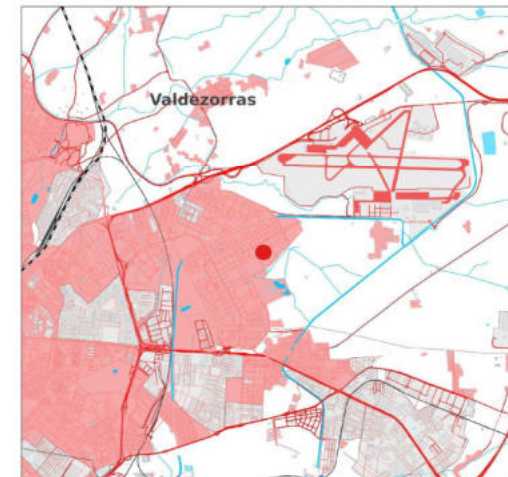

Escala= 1:100.000



Escala= 1:500.000

217 VIVIENDAS, GARAJES Y LOCALES DE V.P.O., E-B EN LA PARCELA MC-2 DEL SUNP-AE-1 EN POLÍGONO AEROPUERTO EN EL TÉRMINO MUNICIPAL DE SEVILLA

PLANO DE SITUACIÓN


PLANO Nº

1

MARZO 2026
ESCALA= 1:5.000
EXPEDIENTE: 2445



0 50 100 150 200 250 m

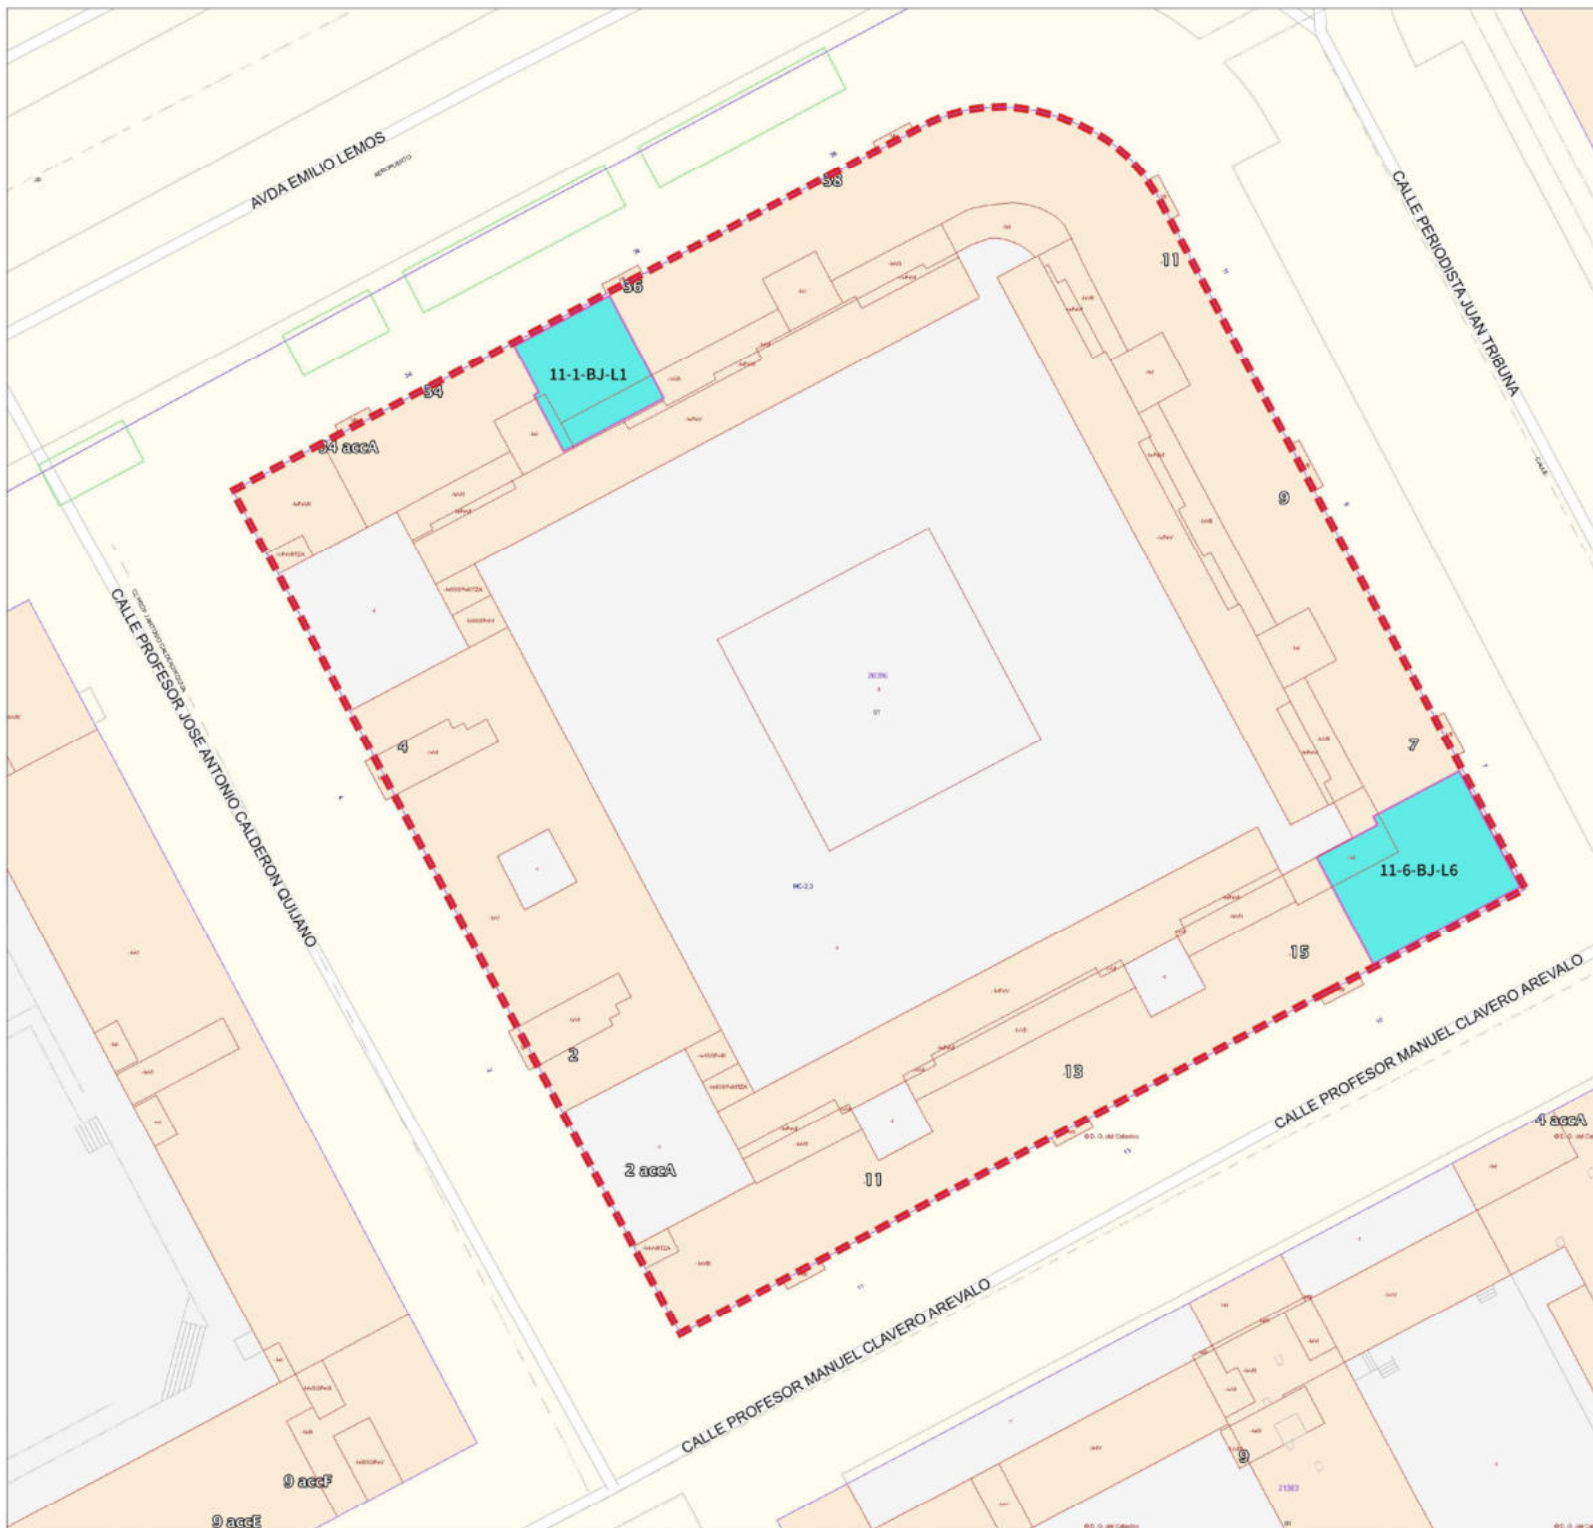

217 VIVIENDAS, GARAJES Y LOCALES DE V.P.O., E-B EN LA PARCELA MC-2 DEL SUNP-AE-1 EN POLIGONO AEROPUERTO EN EL TÉRMINO MUNICIPAL DE SEVILLA

PARCELARIO

3

MARZO 2026
ESCALA= 1:500
EXPEDIENTE: 2445

