

OFERTA PÚBLICA DE VENTA (SUBASTA)

SUELO INDUSTRIAL

SUBASTA JUN-2026

PROVINCIA: ALMERIA

MUNICIPIO: SERÓN

ACTUACION:12-SERON/PI SECTOR (I-2)

COD.PROMOCIÓN: 851

Unidad de Venta	Superficie m2	Edificabilidad m2	Precio Mínimo €
PI-2A -03	2.261,31	2.035,18	65.125,76
PI-2A -04	2.310,00	2.079,00	66.528,00
PI-5 -09	791,85	791,85	25.339,20
PI-5 -11	791,68	791,68	25.333,76


OBSERVACIONES

Solo se admiten ofertas de compraventa.

Las parcelas se entregarán sin movimiento de tierras en el interior de las mismas, cuya situación conoce y acepta expresamente el licitador.



Escala= 1:100.000

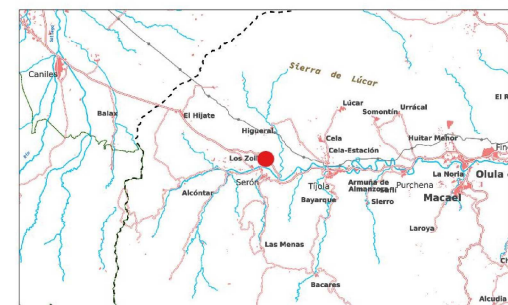

Escala= 1:500.000

PARCELAS INDUSTRIALES EN EL POLÍGONO DENOMINADO
"LOS ZOLLOS" EN EL SECTOR I-2 DE LA UE-1 DEL TÉRMINO
MUNICIPAL DE SERÓN, ALMERÍA

PLANO DE SITUACIÓN

PLANO Nº

1

MARZO 2026
ESCALA= 1:10.000
EXPEDIENTE: 851



0 100 200 300 400 500 m

OFERTA PÚBLICA DE VENTA (SUBASTA)

SUELO INDUSTRIAL

SUBASTA JUN-2026

PROVINCIA: JAEN

MUNICIPIO: TORREDONJIMENO



ACTUACION:12-TORREDONJIMENO/ZI-2

COD.PROMOCIÓN: 377


Unidad de Venta	Superficie m2	Edificabilidad m2	Precio Mínimo €
PI-10 -.	1.131,00	1.384,34	67.294,50
PI-13 -.	900,00	1.101,60	53.550,00
PI-15 -.	983,00	1.203,19	58.488,50
PI-17 -.	983,00	1.203,19	58.488,50
PI-20 -.	915,00	1.119,96	54.442,50
PI-27 -.	924,00	1.130,98	54.978,00
PI-34 -.	1.033,00	1.264,39	61.463,50
PI-36 -.	1.057,00	1.293,77	62.891,50
PI-37 -.	826,00	1.011,02	49.147,00
PI-48 -.	845,00	1.034,28	50.277,50
PI-49 -.	852,00	1.042,85	50.694,00
PI-50 -.	1.043,00	1.276,63	62.058,50
PI-69 -.	811,00	992,66	48.254,50
PI-77 -.	1.400,00	1.713,60	83.300,00
PI-79 -.	900,00	1.101,60	53.550,00
PI-87 -.	500,00	682,00	29.750,00
PI-88 -.	537,00	739,45	31.951,50

OBSERVACIONES

Solo se admiten ofertas de compraventa.

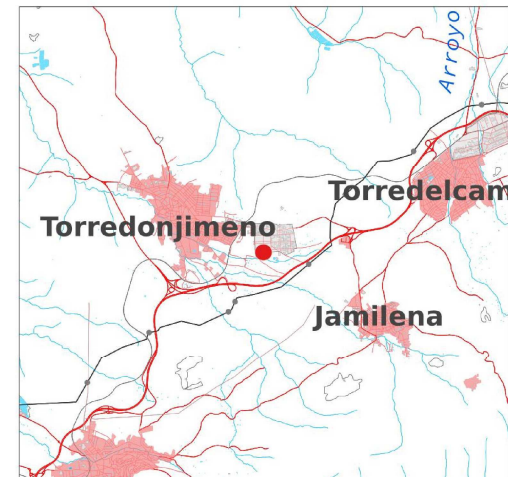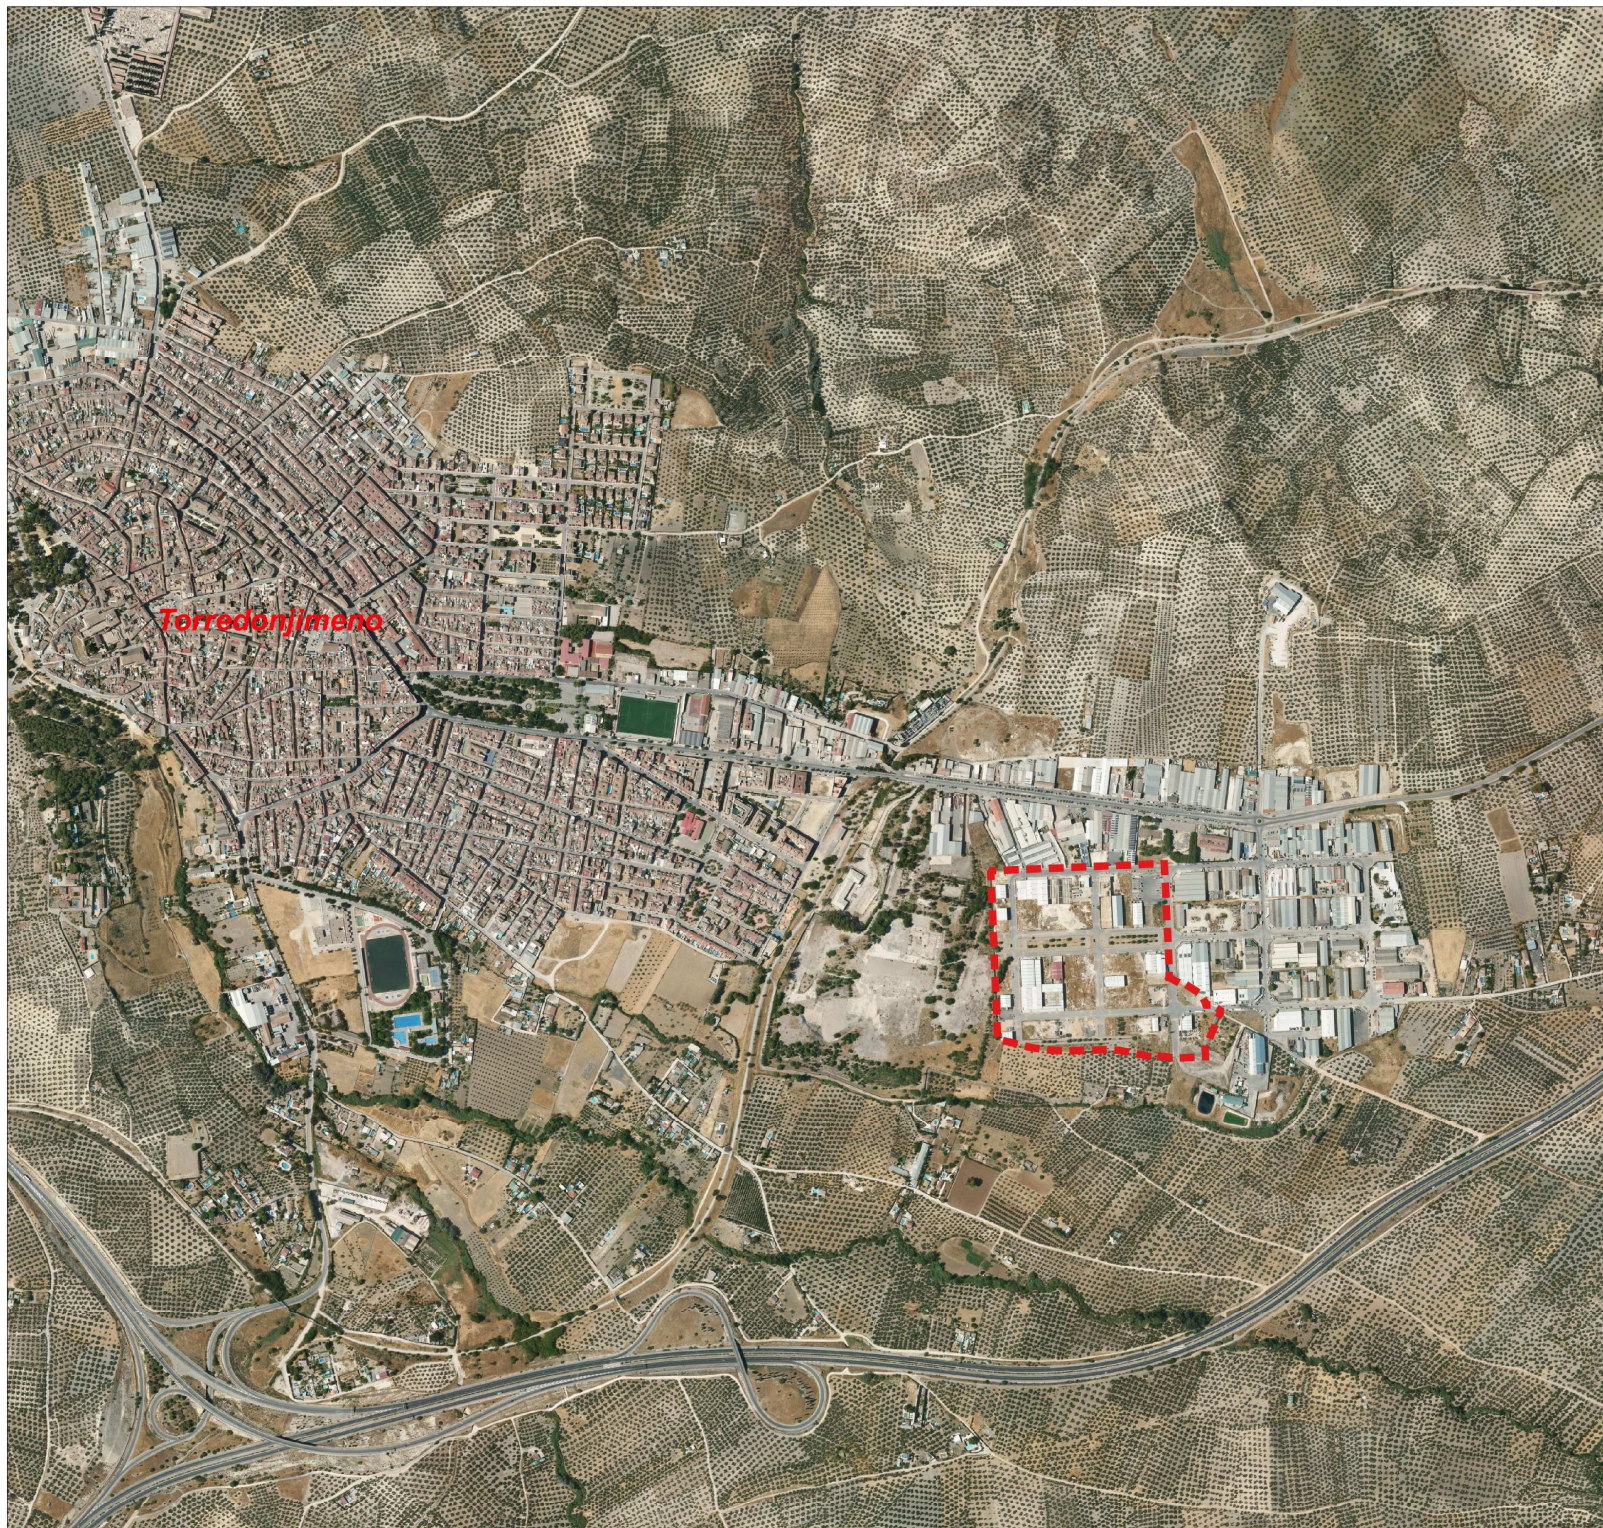

Escala= 1:100.000

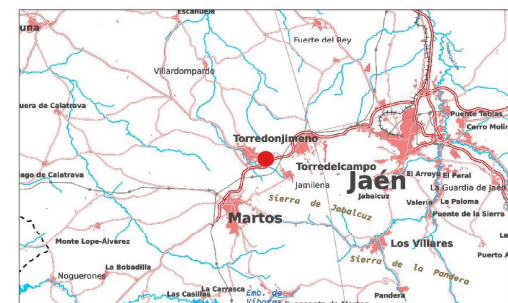

Escala= 1:500.000

PARCELAS SITUADAS EN EL POLÍGONO INDUSTRIAL
"MIRALBUENO" EN EL SECTOR ZI-II FRENTE A LA AVENIDA DE
JAÉN JV-2121 CON ACCESO POR LA CALLE ARGENTINA EN EL
TÉRMINO MUNICIPAL DE TORREDONJIMENO, JAÉN

PLANO DE SITUACIÓN

PLANO Nº

1

MARZO 2026
ESCALA= 1:10.000
EXPEDIENTE: 377



0 100 200 300 400 500 m



PARCELAS SITUADAS EN EL POLÍGONO INDUSTRIAL
"MIRALBUENO" EN EL SECTOR ZI-II FRENTE A LA AVENIDA
DE JAÉN JV-2121 CON ACCESO POR LA CALLE ARGENTINA
EN EL TÉRMINO MUNICIPAL DE TORREDONJIMENO, JAÉN

PLANO Nº

PARCELARIO

2

MARZO 2026
ESCALA= 1:1.500
EXPEDIENTE: 377



0 15 30 45 60 75 m

OFERTA PÚBLICA DE VENTA (SUBASTA)

SUELO INDUSTRIAL

SUBASTA JUN-2026

PROVINCIA: JAEN

MUNICIPIO: VILLACARRILLO

ACTUACION:12-VILLACARRILLO/P.I. CTRA. ARQUILLOS

COD.PROMOCIÓN: 933

Unidad de Venta	Superficie m2	Edificabilidad m2	Precio Mínimo €
PI-2 -16	1.139,88	1.139,88	61.553,32
PI-3 -01	995,95	995,95	43.821,80
PI-3 -02	675,00	675,00	29.700,00
PI-3 -03	675,00	675,00	29.700,00
PI-3 -05	675,00	675,00	29.700,00
PI-3 -06	675,00	675,00	29.700,00
PI-4 -01	563,33	563,33	24.786,52
PI-4 -02	485,51	485,51	21.362,44
PI-4 -03	485,51	485,51	21.362,44
PI-4 -04	485,51	485,51	21.362,44
PI-4 -05	485,51	485,51	21.362,44
PI-4 -06	485,51	485,51	21.362,44
PI-5 -01	794,31	794,31	34.949,64
PI-5 -02	785,20	785,20	34.548,80
PI-5 -03	776,09	776,09	34.147,96
PI-5 -04	766,98	766,98	33.747,12

OBSERVACIONES

Solo se admiten ofertas de compraventa.



Escala= 1:100.000



Escala= 1:500.000

PARCELAS EN POLÍGONO INDUSTRIAL CTRA. ARQUILLOS EN
EL TÉRMINO MUNICIPAL DE VILLACARRILLO, JAÉN

PLANO DE SITUACIÓN


PLANO Nº

1

MARZO 2026
ESCALA= 1:10.000
EXPEDIENTE: 933



0 100 200 300 400 500 m

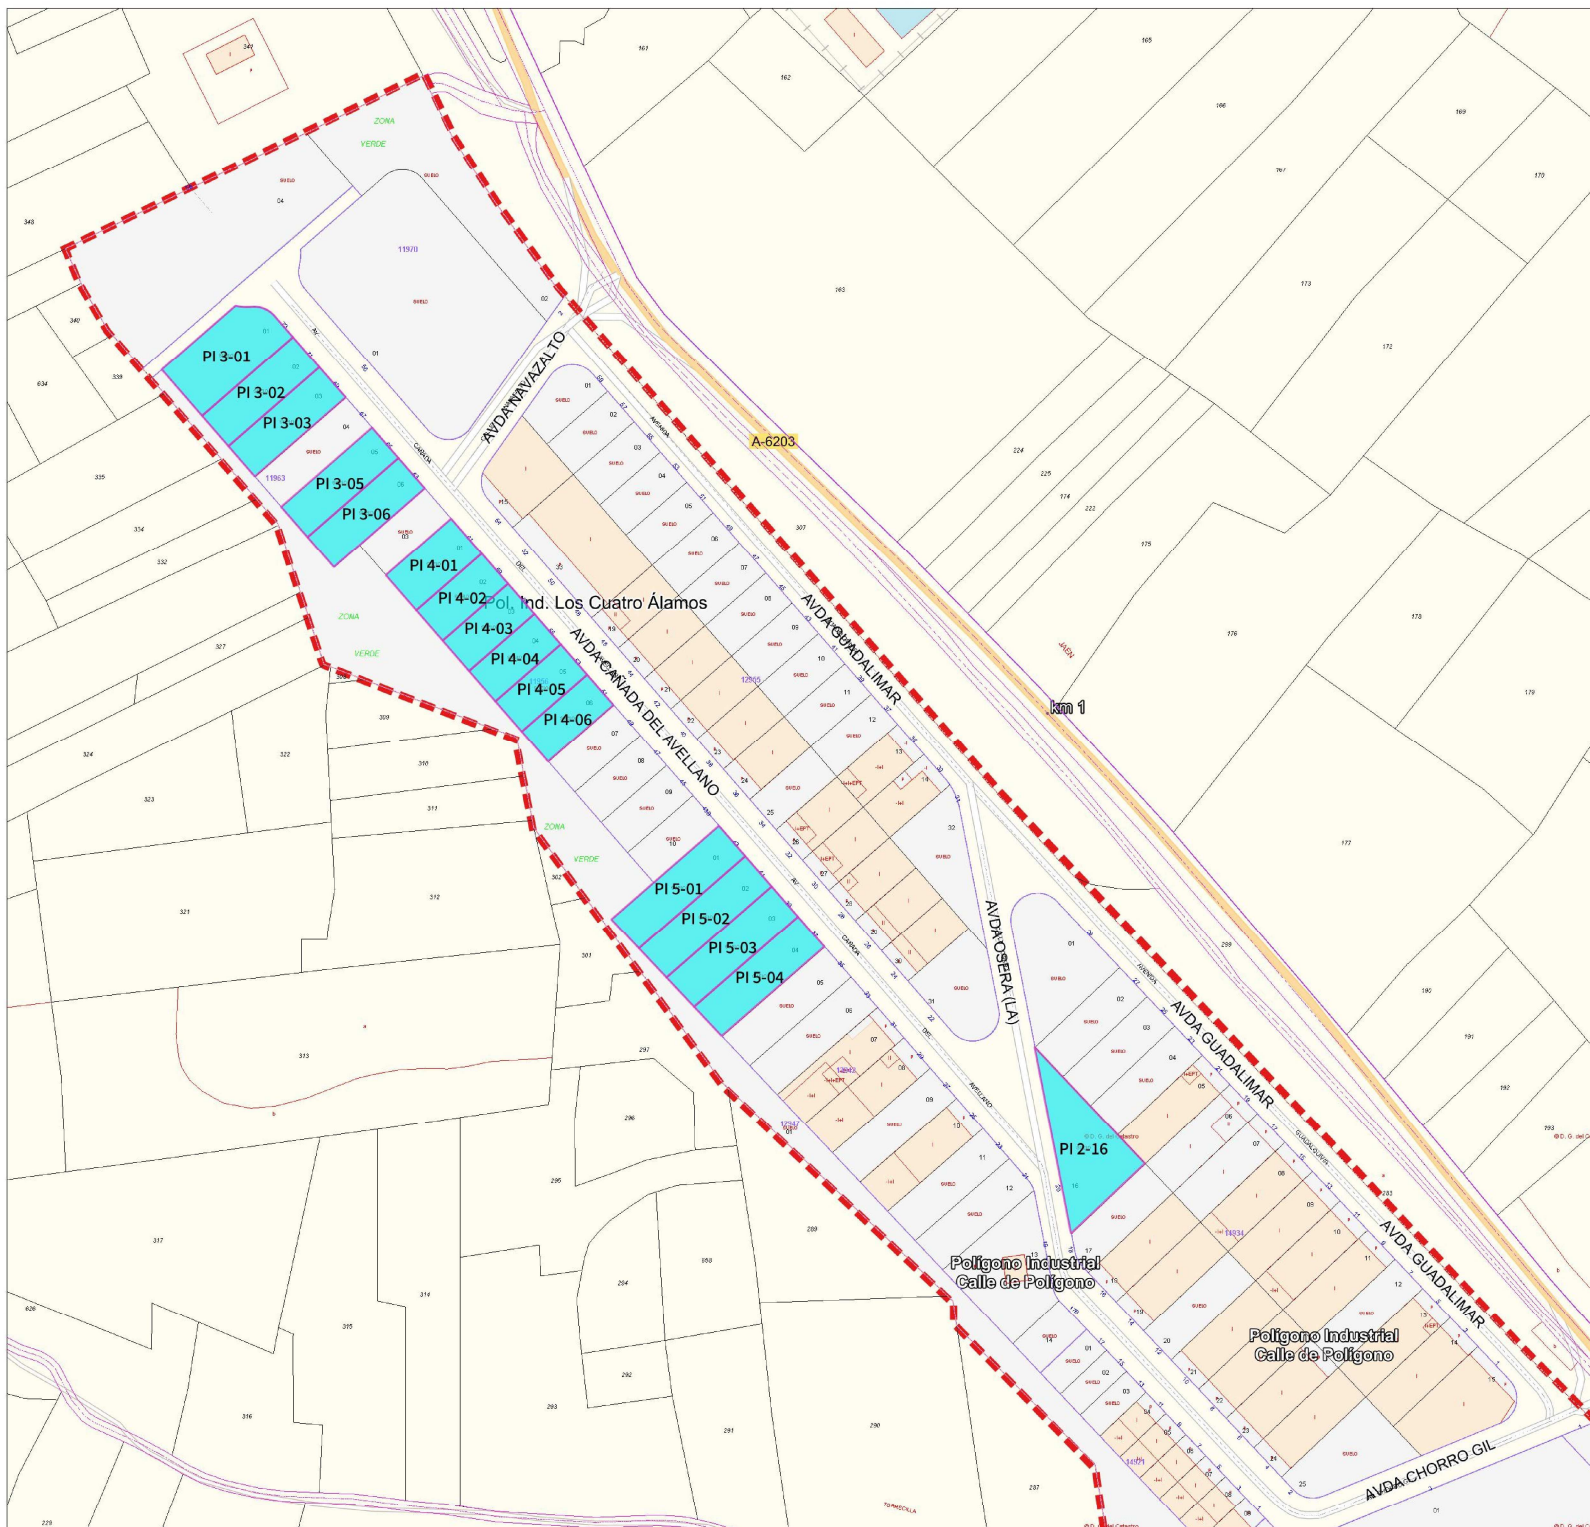

PARCELAS EN P.I. CTRA. ARQUILLOS EN EL T.M.
DE VILLACARRILLO, JAÉN

PLANO Nº

PARCELARIO

2

MARZO 2026
ESCALA= 1:2.000
EXPEDIENTE: 933

