



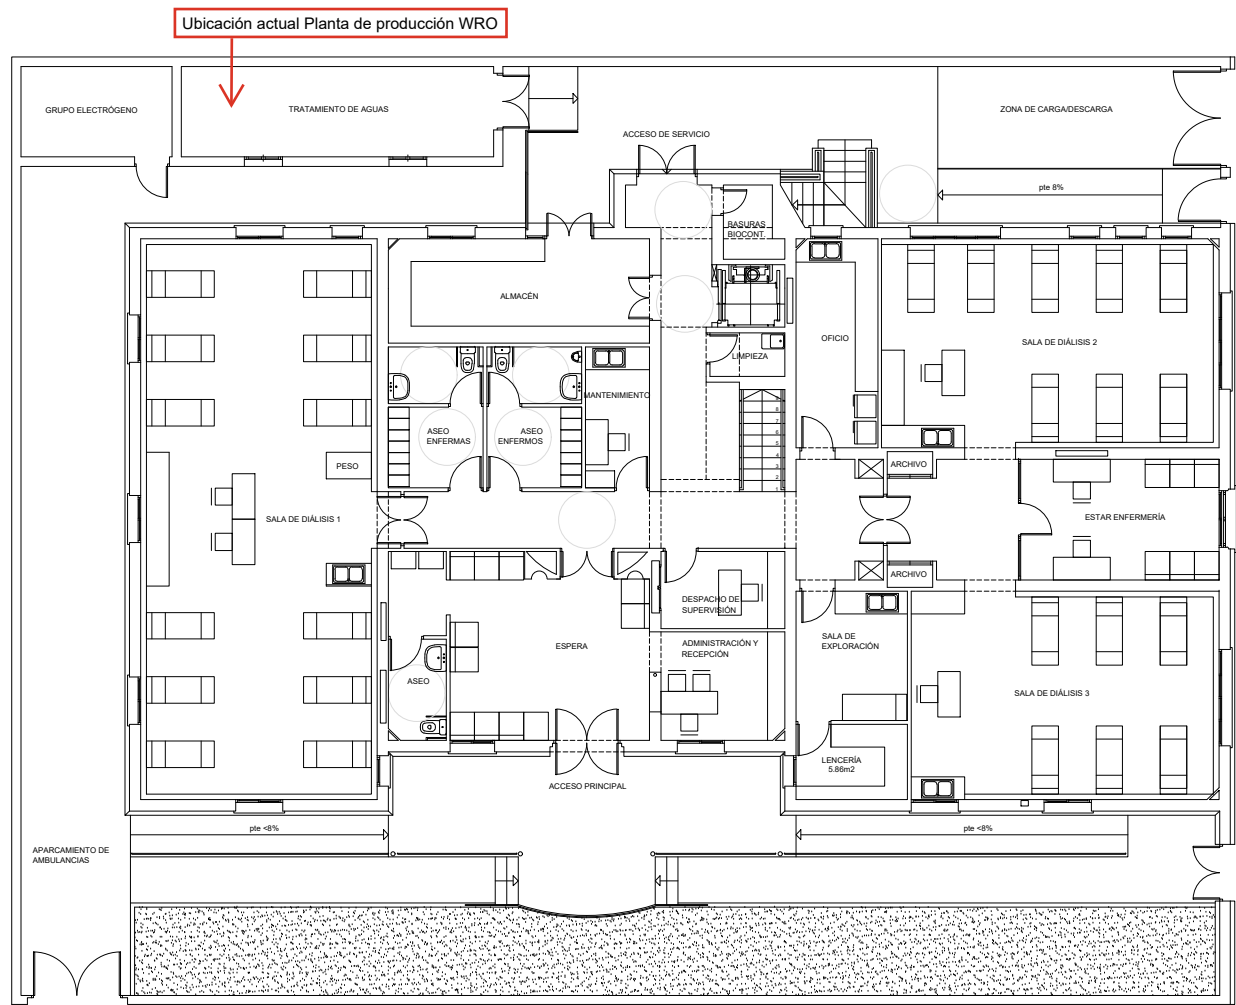


PLANTA BAJA

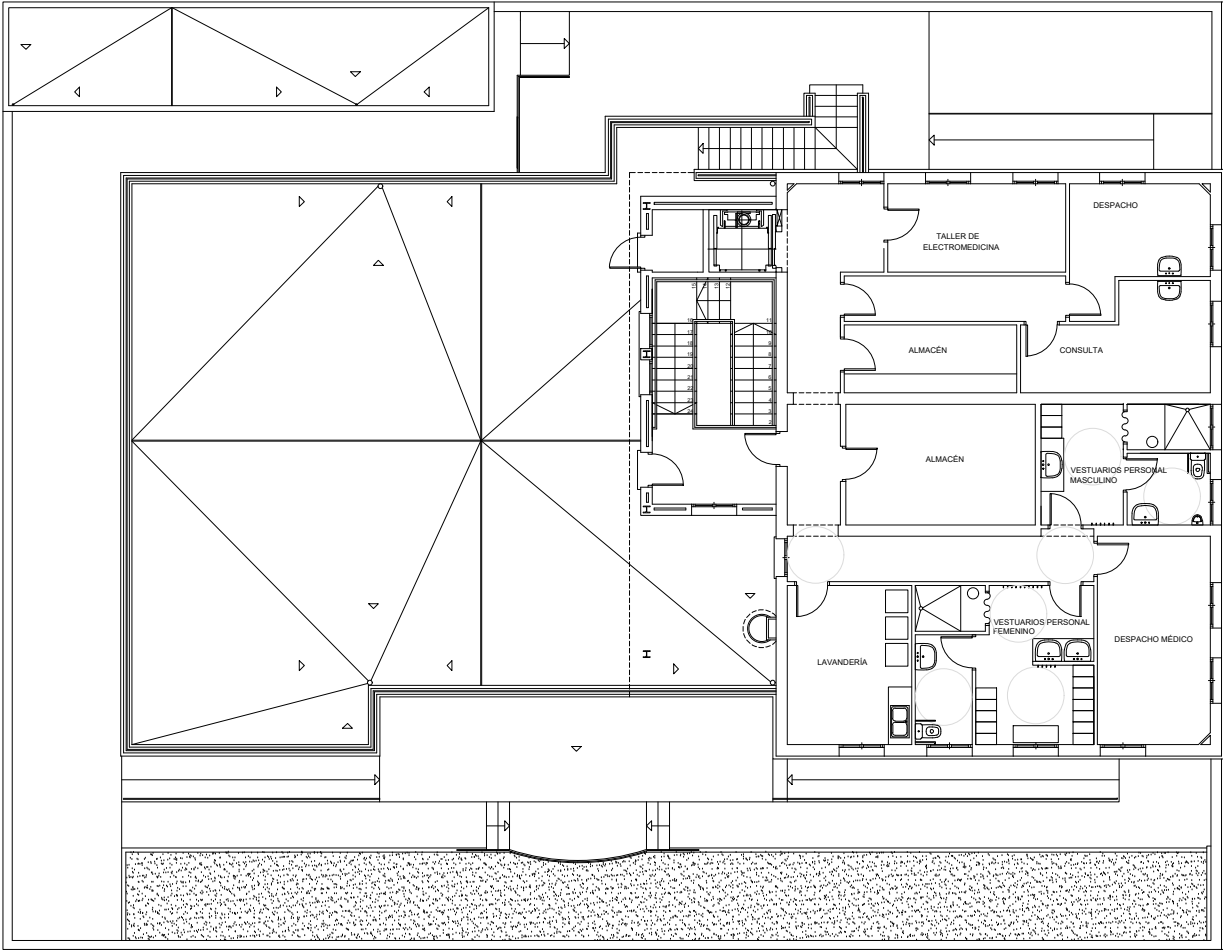

PLANTA PRIMERA

SUP. UTIL PLANTA BAJA 411.45 m2
SUP. UTIL PLANTA PRIMERA 172.50 m2
SUP. CONSTRUIDA 692.75 m2

Nº PLANO	Junta de Andalucía Consejería de Salud y Familias Hospital Universitario Válgate Macarrén Ronda de Capuchinos nº 13-15. 41008. Sevilla			
SUBDIRECCIÓN DE PROCESOS INDUSTRIALES Y CONFORTABILIDAD	Dibujado	Nov. 2017	Eva Castro Fernández	E S C A L A 1/200
	Comprobado		Carmen Garrido Sánchez	
	V. Aprobada			
	CENTRO PERIFÉRICO DE DIÁLISIS. PLANTAS			

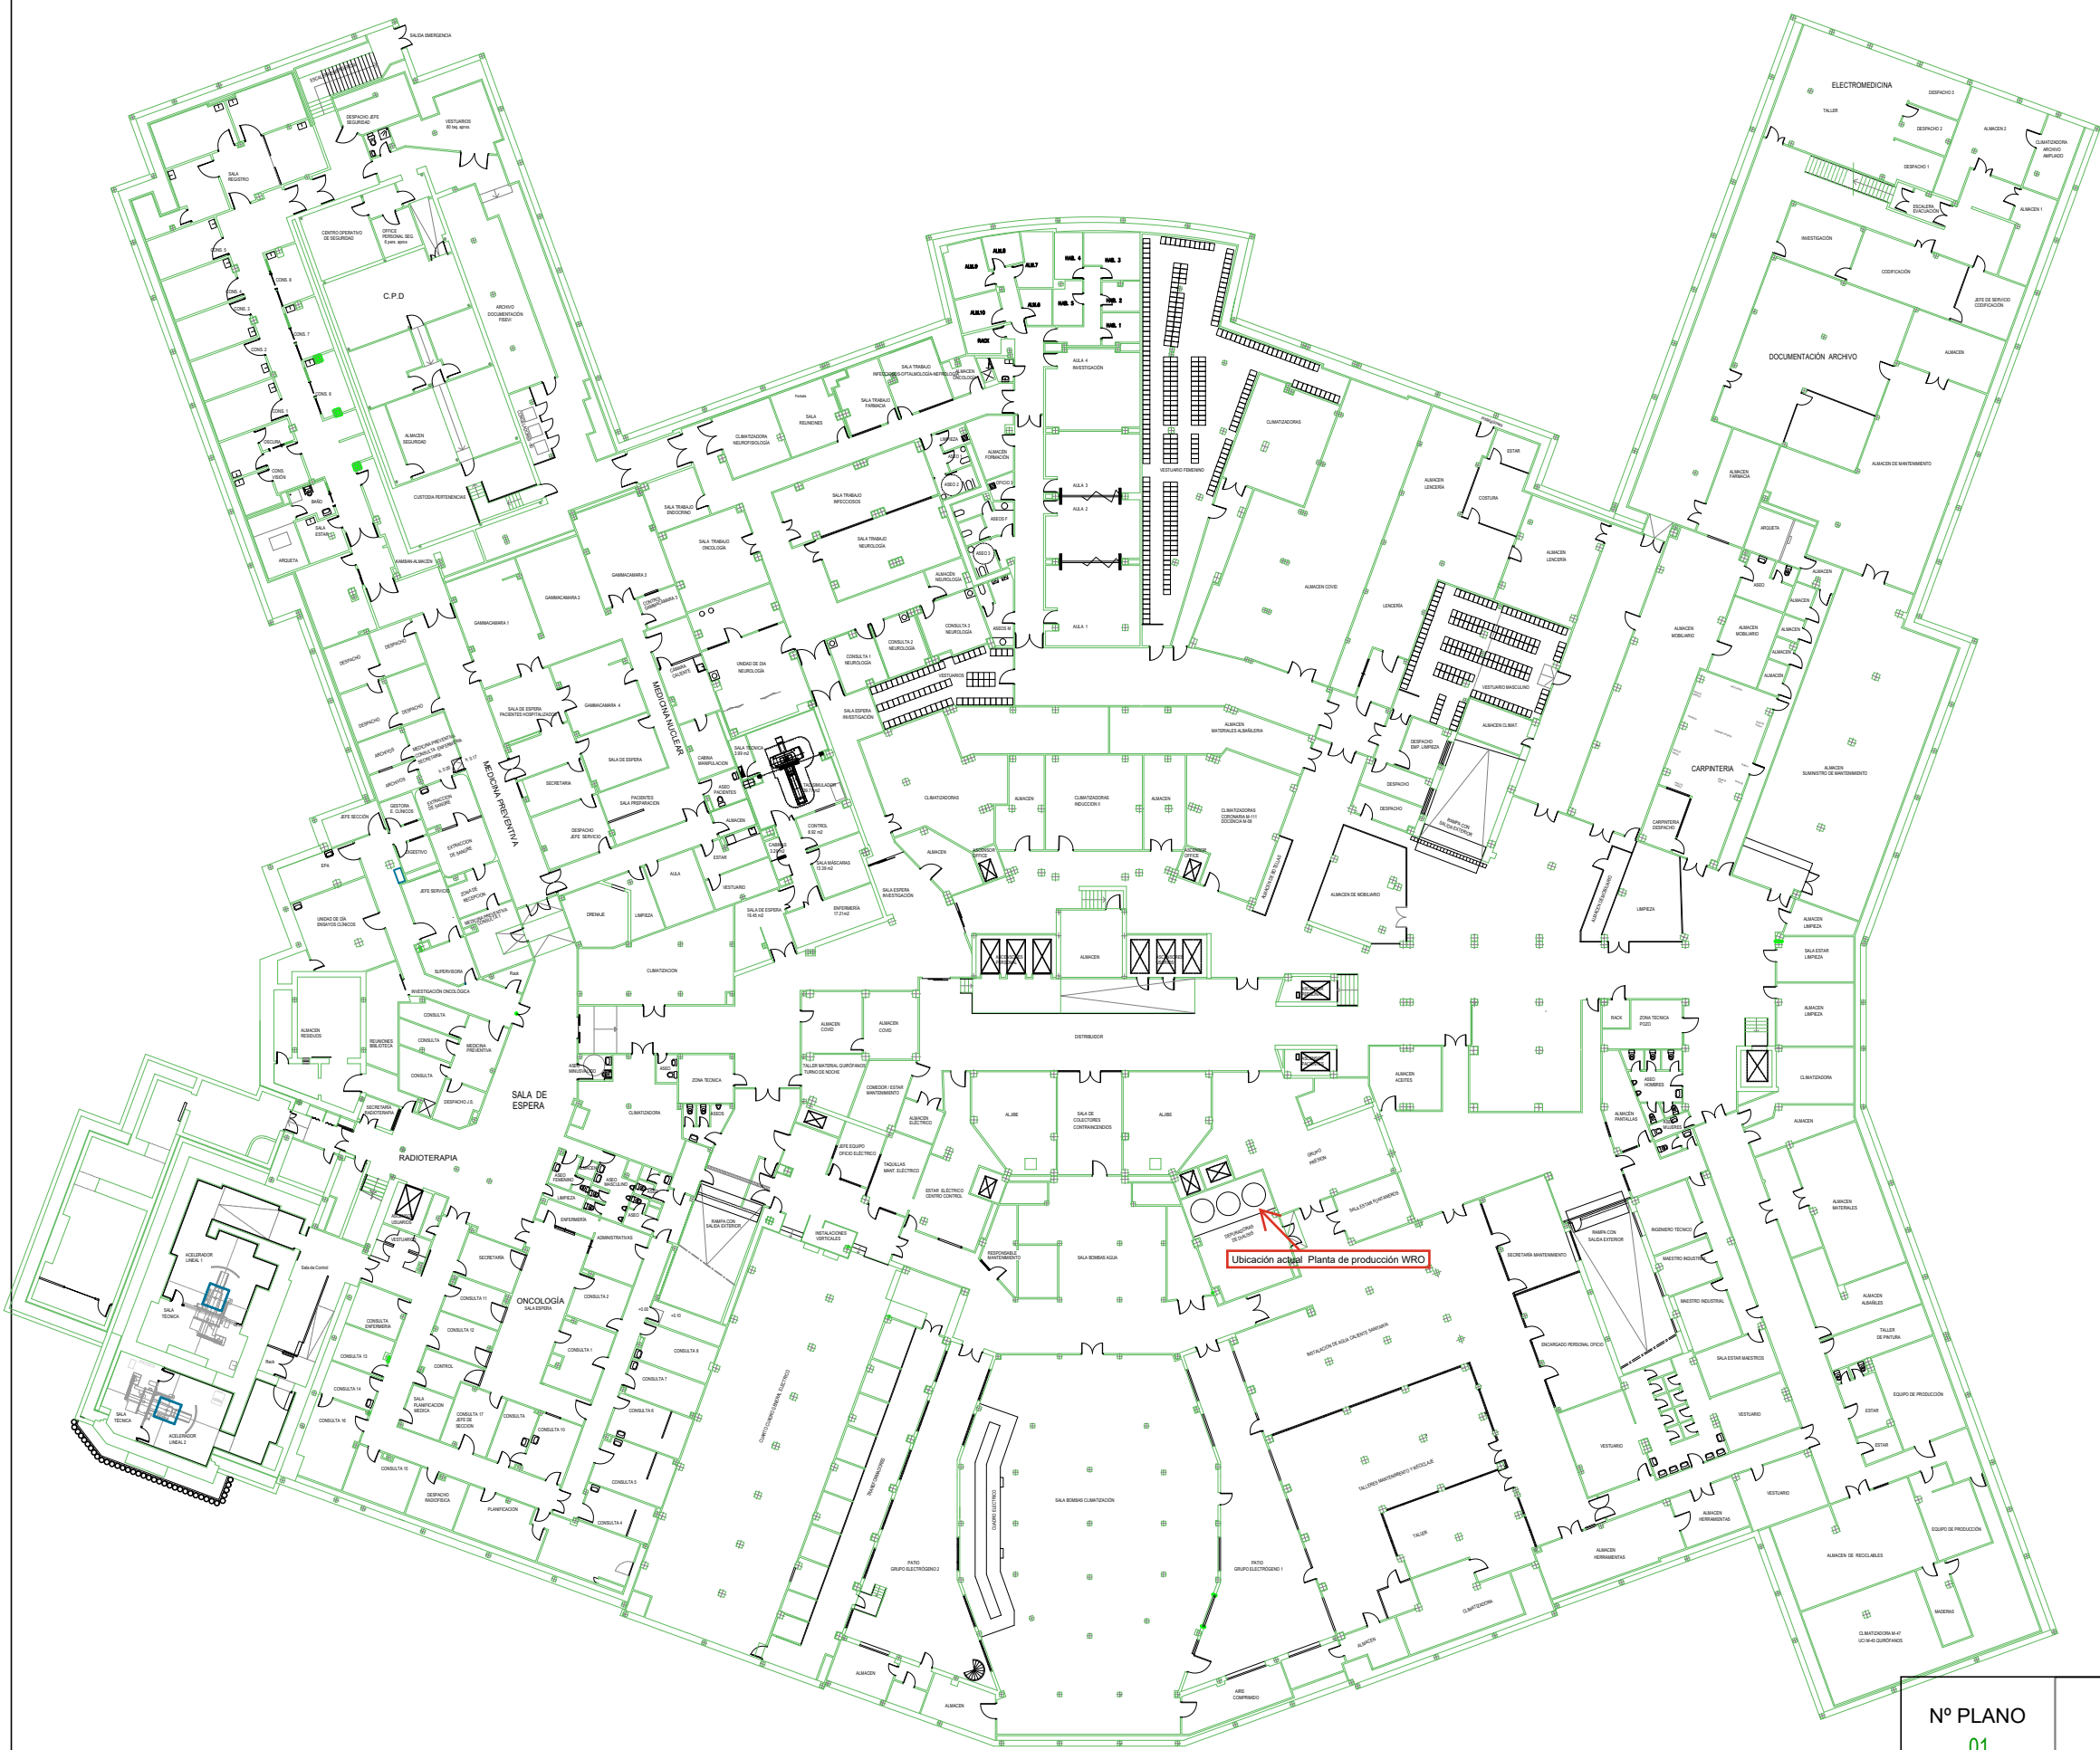

Nº PLANO
01



SUBDIRECCIÓN DE
PROCESOS INDUSTRIALES
Y CONFORTABILIDAD

Dibujado	Oct. 2022	Eva Castro Fernández
Comprobado		Carmen Garrido Sánchez
V. Aprobada		

ESCALA
1/500

PLANTA SÓTANO

7^o D. Agudos

AGUDOS → 778 - 2 Tomas

777 - 1 "

776 - 1 "


775 - 1 "


769 - 1 "

+ ALLER - 3 Tomas

$6 + 3 = 9$

ANILLO WRO

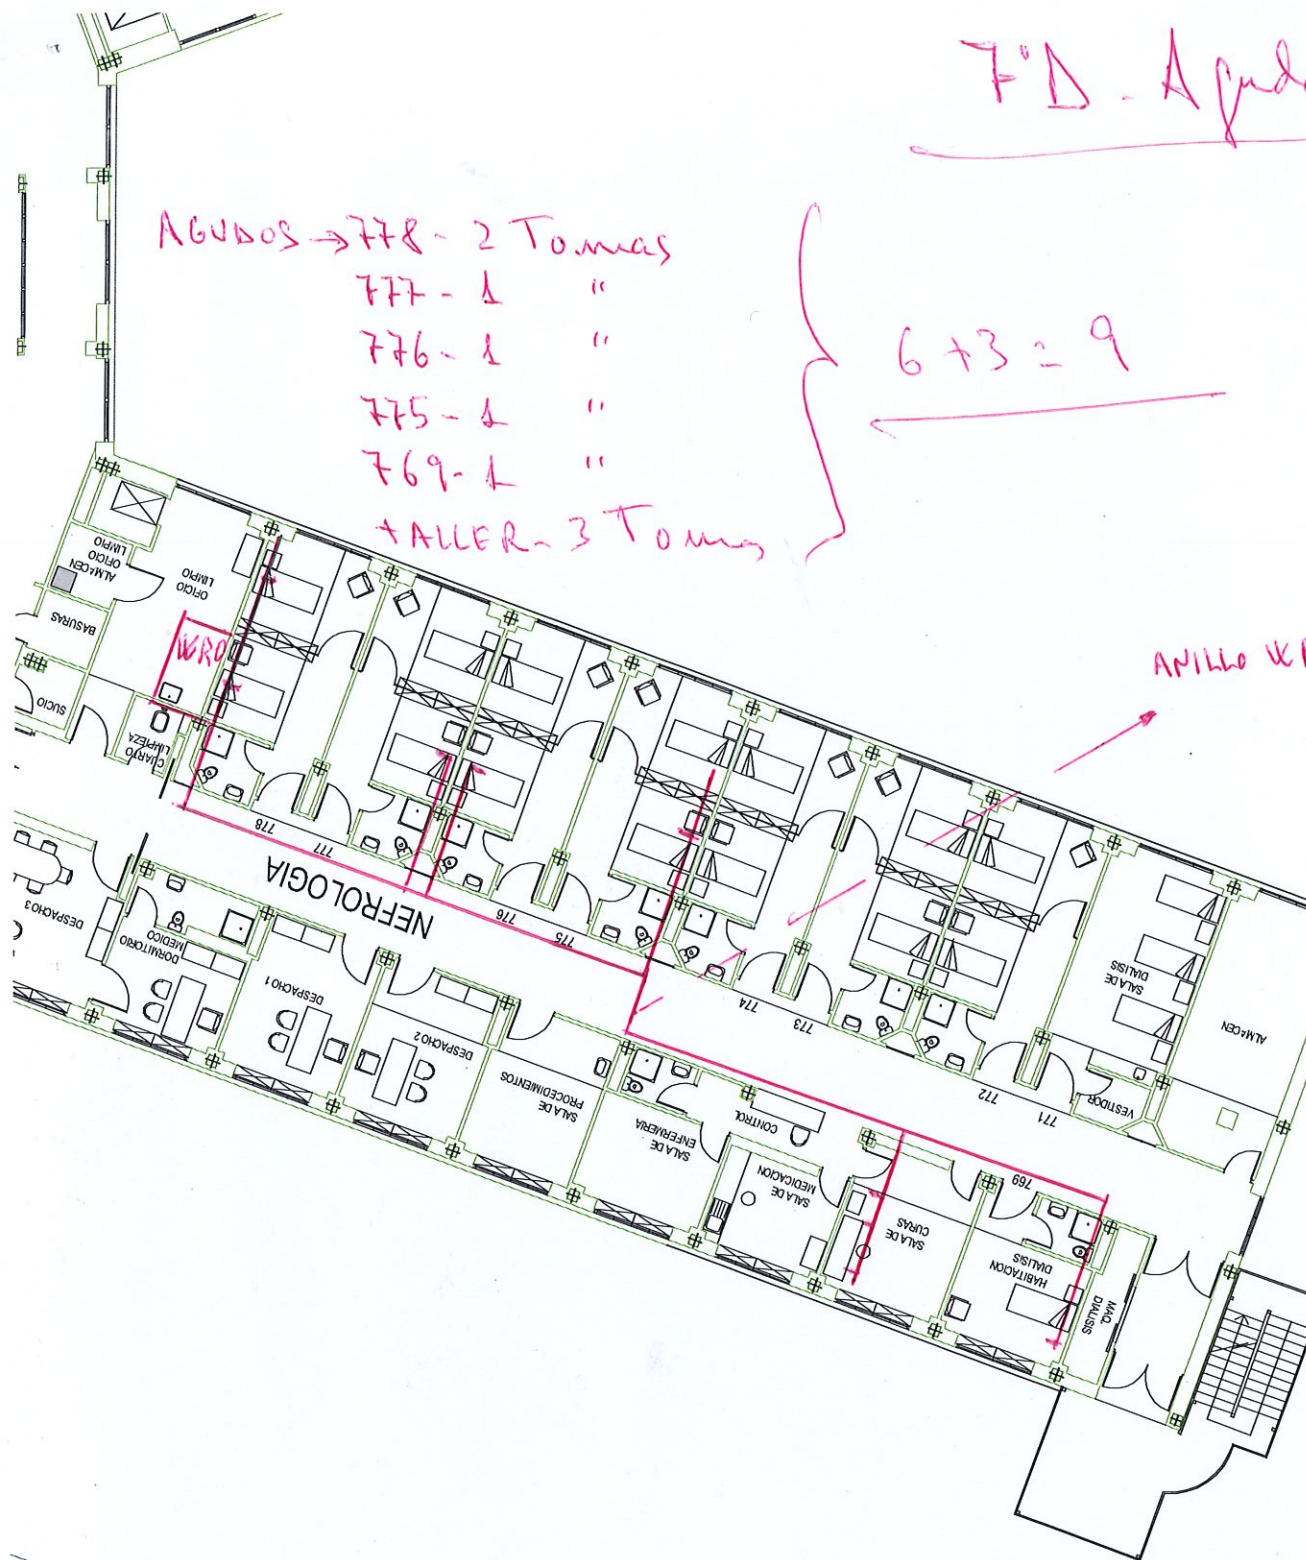

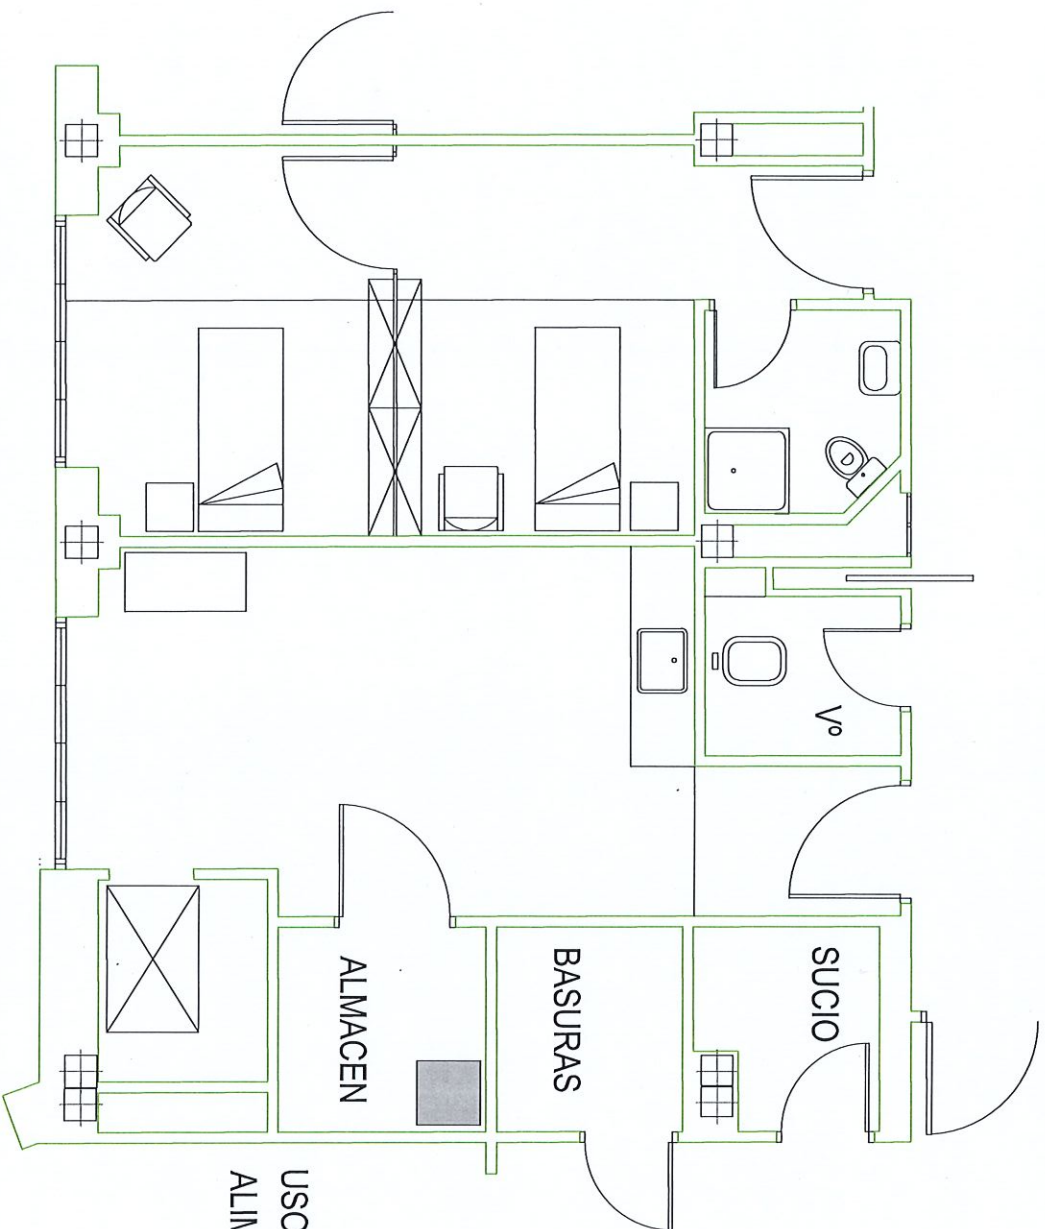

USO EXCLUSIVO
ALIMENTACIÓN

Nº PLANO	 Junta de Andalucía  +UW		
SUPERFICIE DE PROCESOS INDUSTRIALES Y COMERCIALIZADO	Dibujado Comprobado V. Aprobada	Octubre 2021 Eva Castro Ferrández Carmen Garrido Sánchez	ESCALA 1/50
PLANTA SÉPTIMA, ALA D. ESTADO ACTUAL			

