


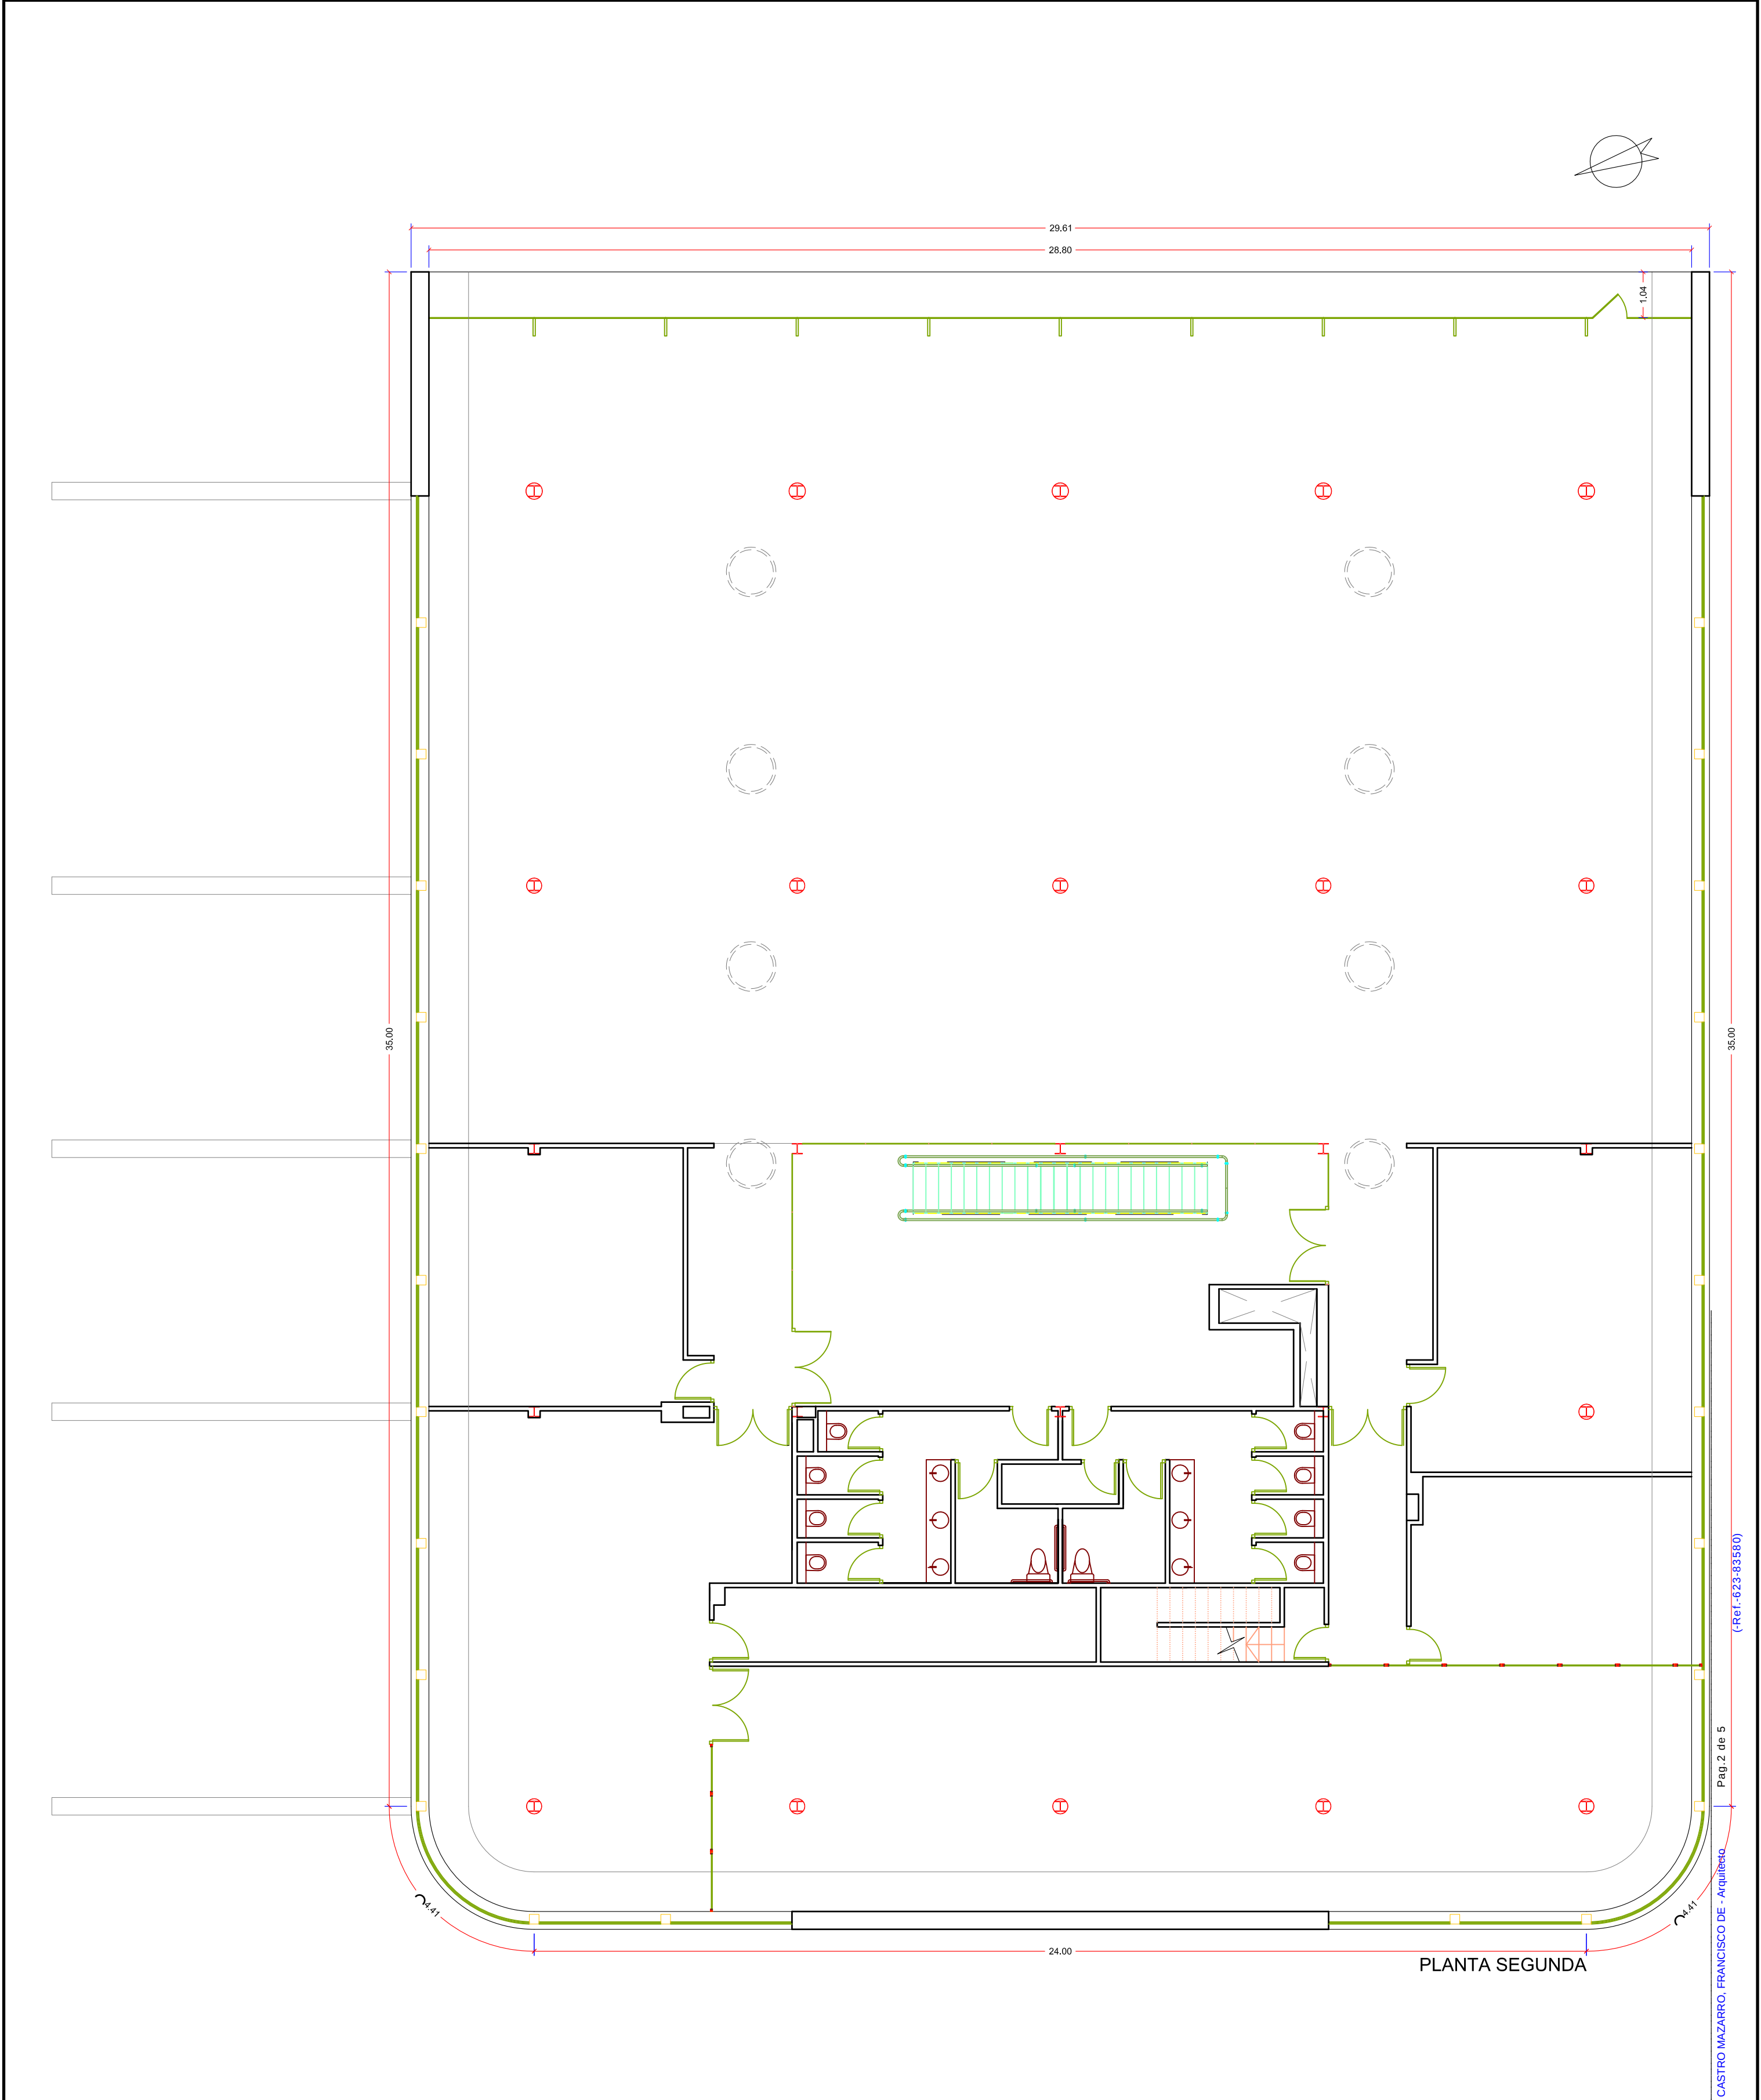






DOCUMENTACIÓN TÉCNICA PARA REPARACIÓN DE REVESTIMIENTO EXTERIOR DE PLANTA 2ª EN EDIFICIO DEL SERVICIO PROVINCIAL DE SALUD RESPONDE EN CARRETERA BAILÉN-MOTRIL, Nº 32. JAÉN

Plano de:	Escala/s:	Plano
PLANTA SEGUNDA. DISTRIBUCIÓN	1/100	2
Promotor:		
SERVICIO ANDALUZ DE SALUD (SAS)		
ESTUDIO DE ARQUITECTURA		Fecha:
Arquitecto: Francisco de Castro Mazarro		JAÉN
Residencial "Jardines del Vivero" c/ Pablo Neruda nº 15 - 1º B -BAILÉN-		JUNIO 2026
*Teléfono y Fax: 953 676402 *Tf. Móvil: 630 690412 e-mail: arquicalc@gmail.com		


COLEGIO OFICIAL DE ARQUITECTOS DE JAÉN

08/07/2026


08/07/2026

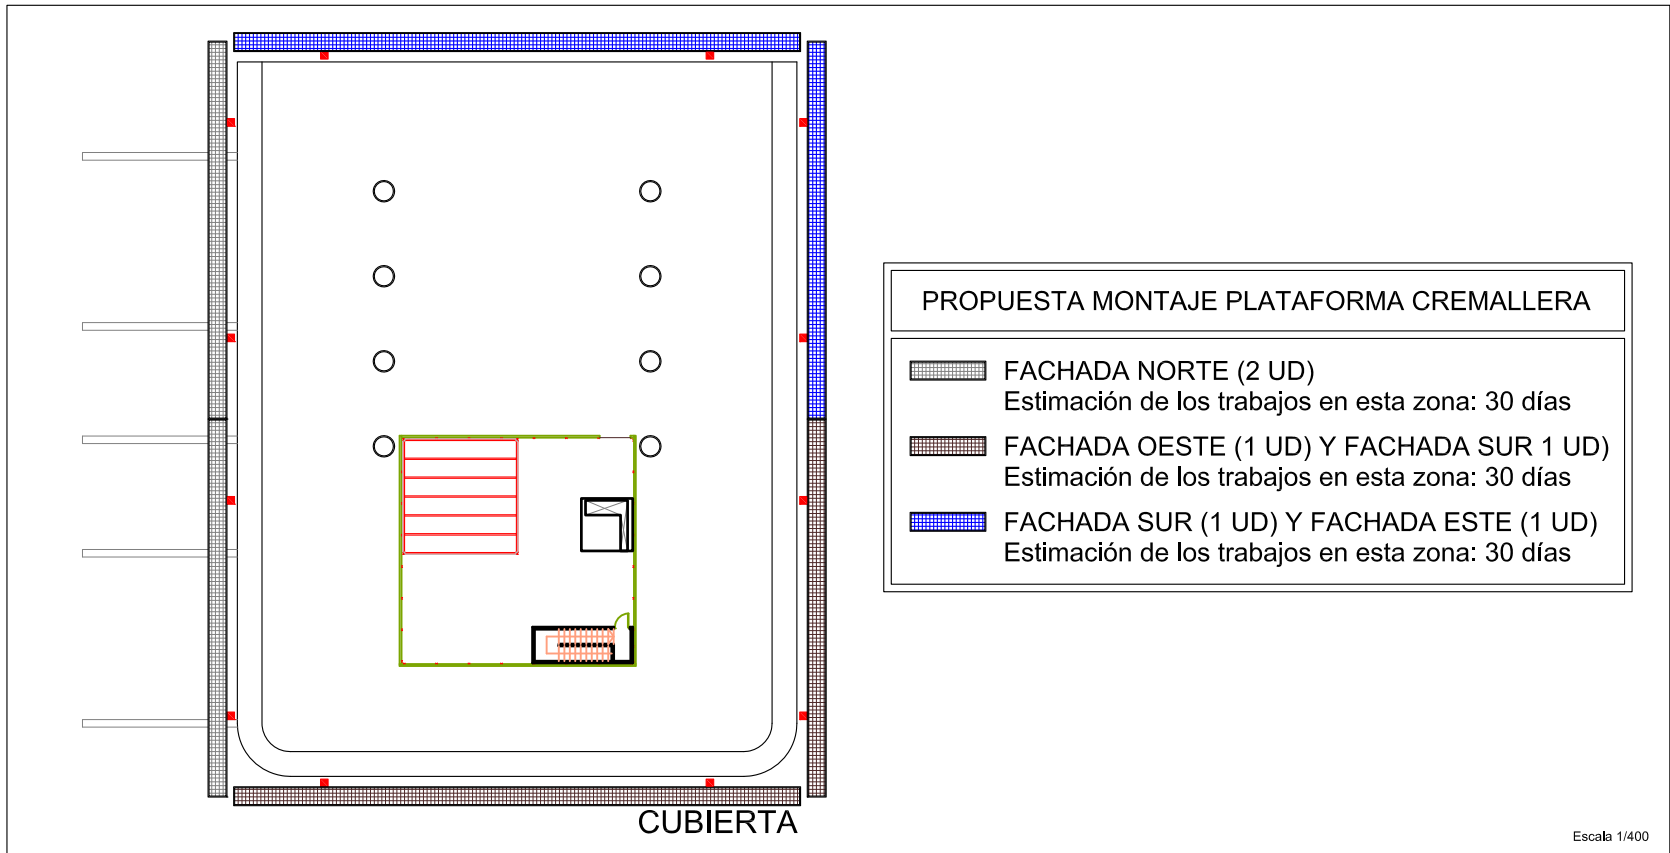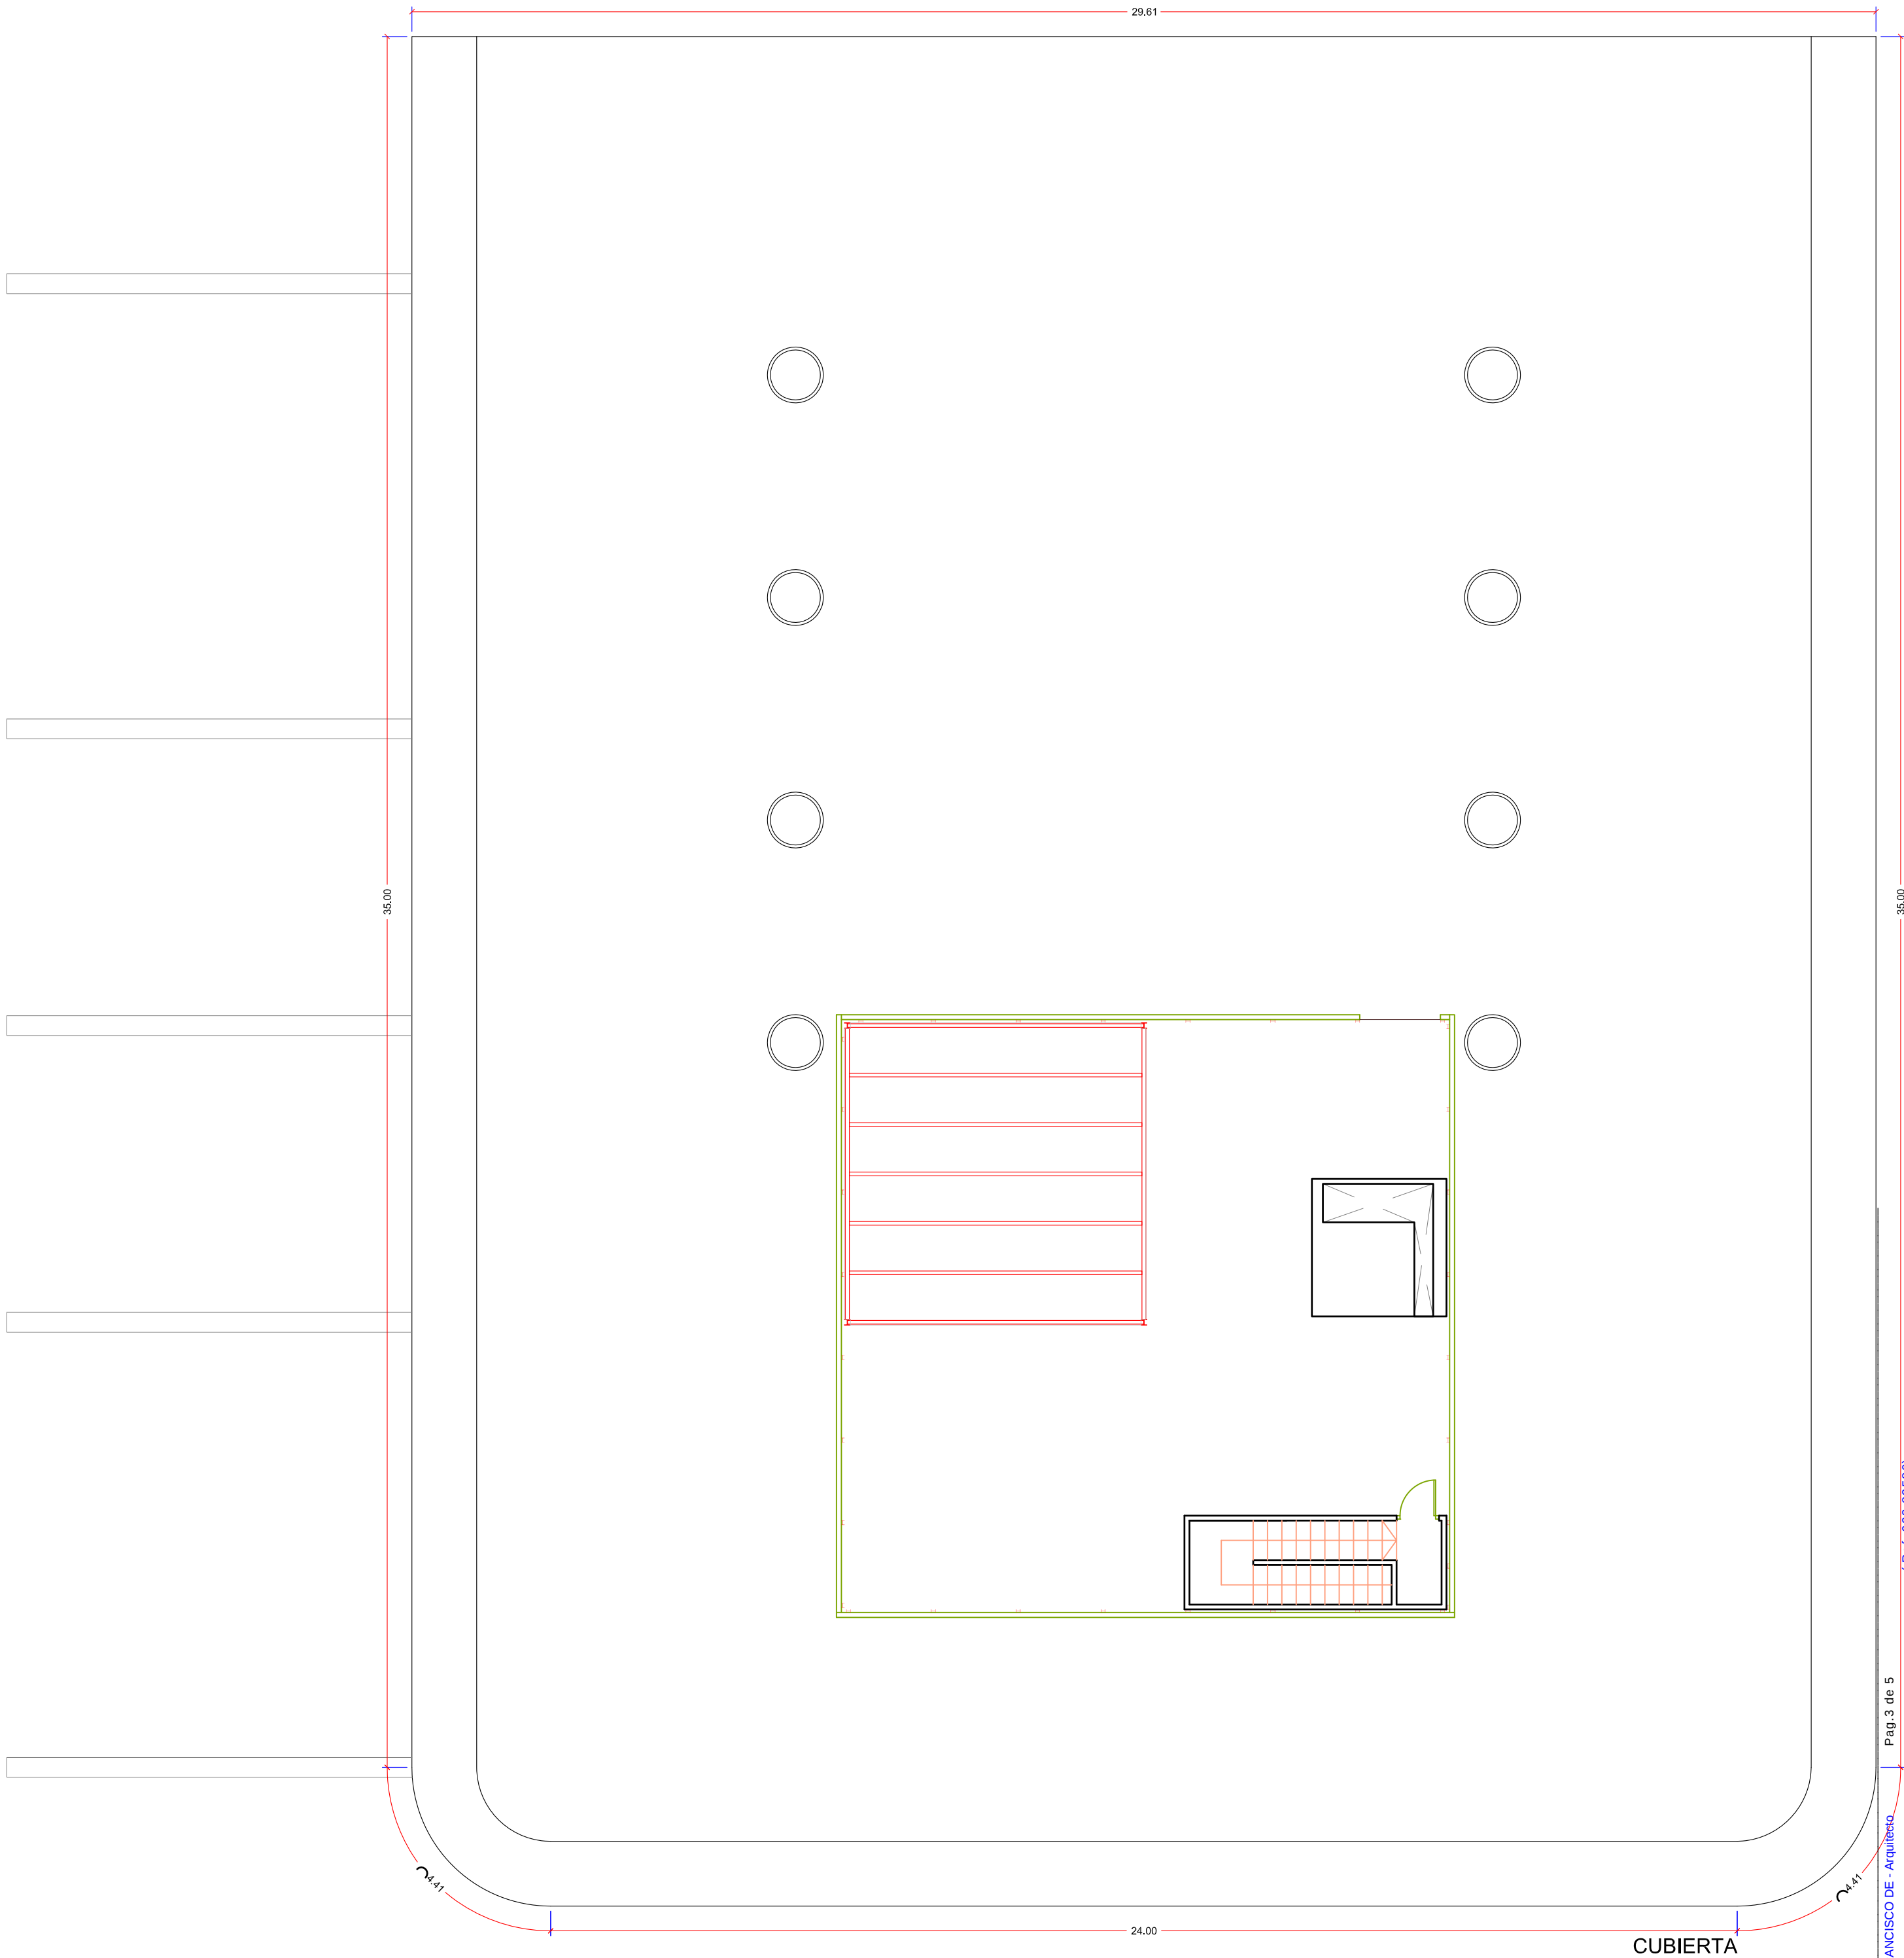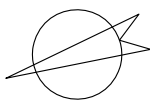


			DOCUMENTACIÓN TÉCNICA PARA REPARACIÓN DE REVESTIMIENTO EXTERIOR DE PLANTA 2ª EN EDIFICIO DEL SERVICIO PROVINCIAL DE SALUD RESPONDE EN CARRETERA BAILÉN-MOTRIL, Nº 32. JAÉN		
Plano de:		PLANTA CUBIERTA. PROPUESTA MONTAJE PLATAFORMA CREMALLERA		Escala/s:	1/100
Promotor:		SERVICIO ANDALUZ DE SALUD (SAS)		Plano:	3
ESTUDIO DE ARQUITECTURA Arquitecto: Francisco de Castro Mazarro Residencial "Jardines del Vivero" c/ Pablo Neruda nº 15 - 1º B -BAILÉN- *Teléfono y Fax: 953 676402 *Tf. Móvil: 630 690412 e-mail: arquicalc@gmail.com				Fecha: JAÉN JUNIO 2026	

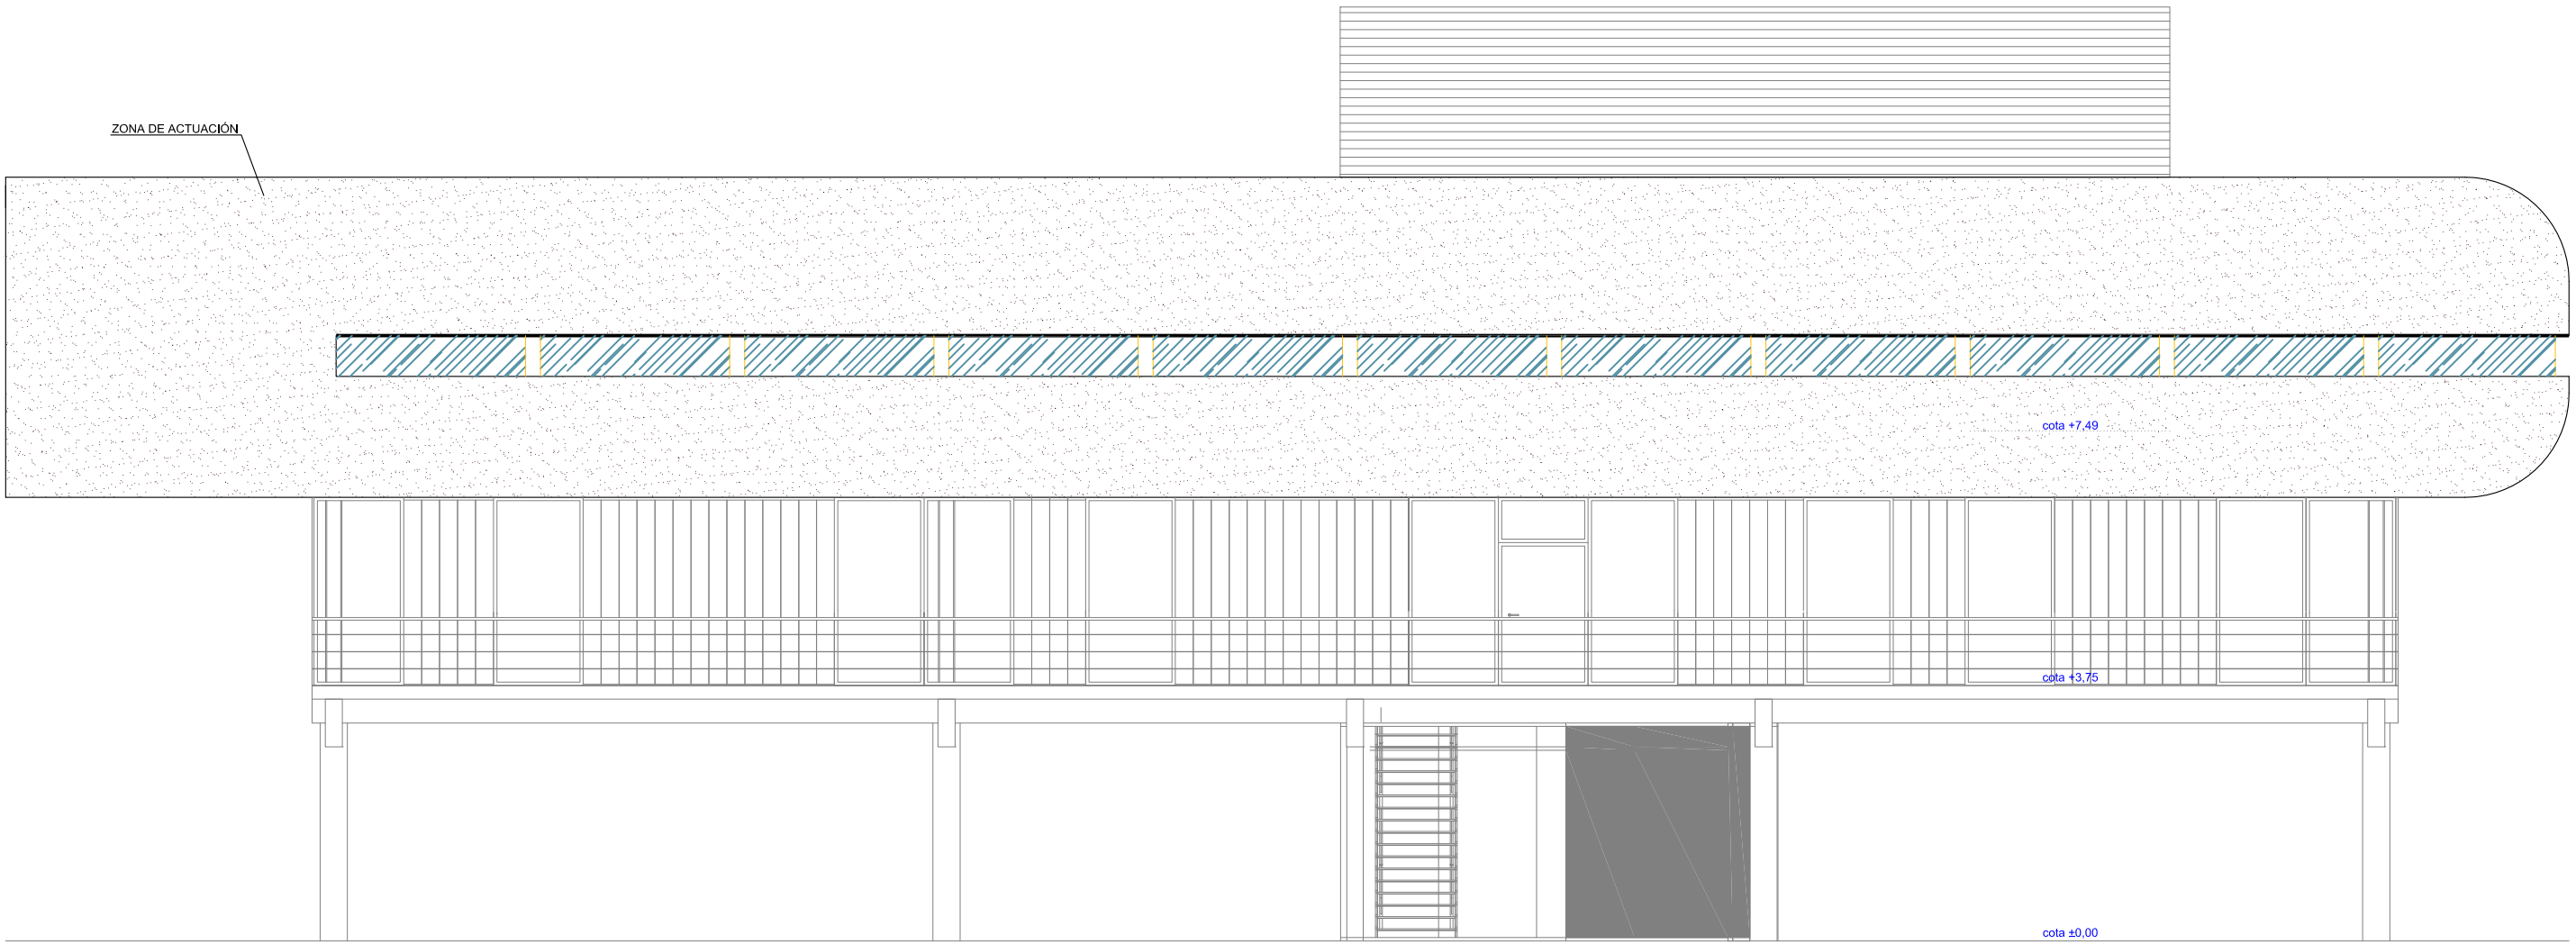

ALZADO NORTE

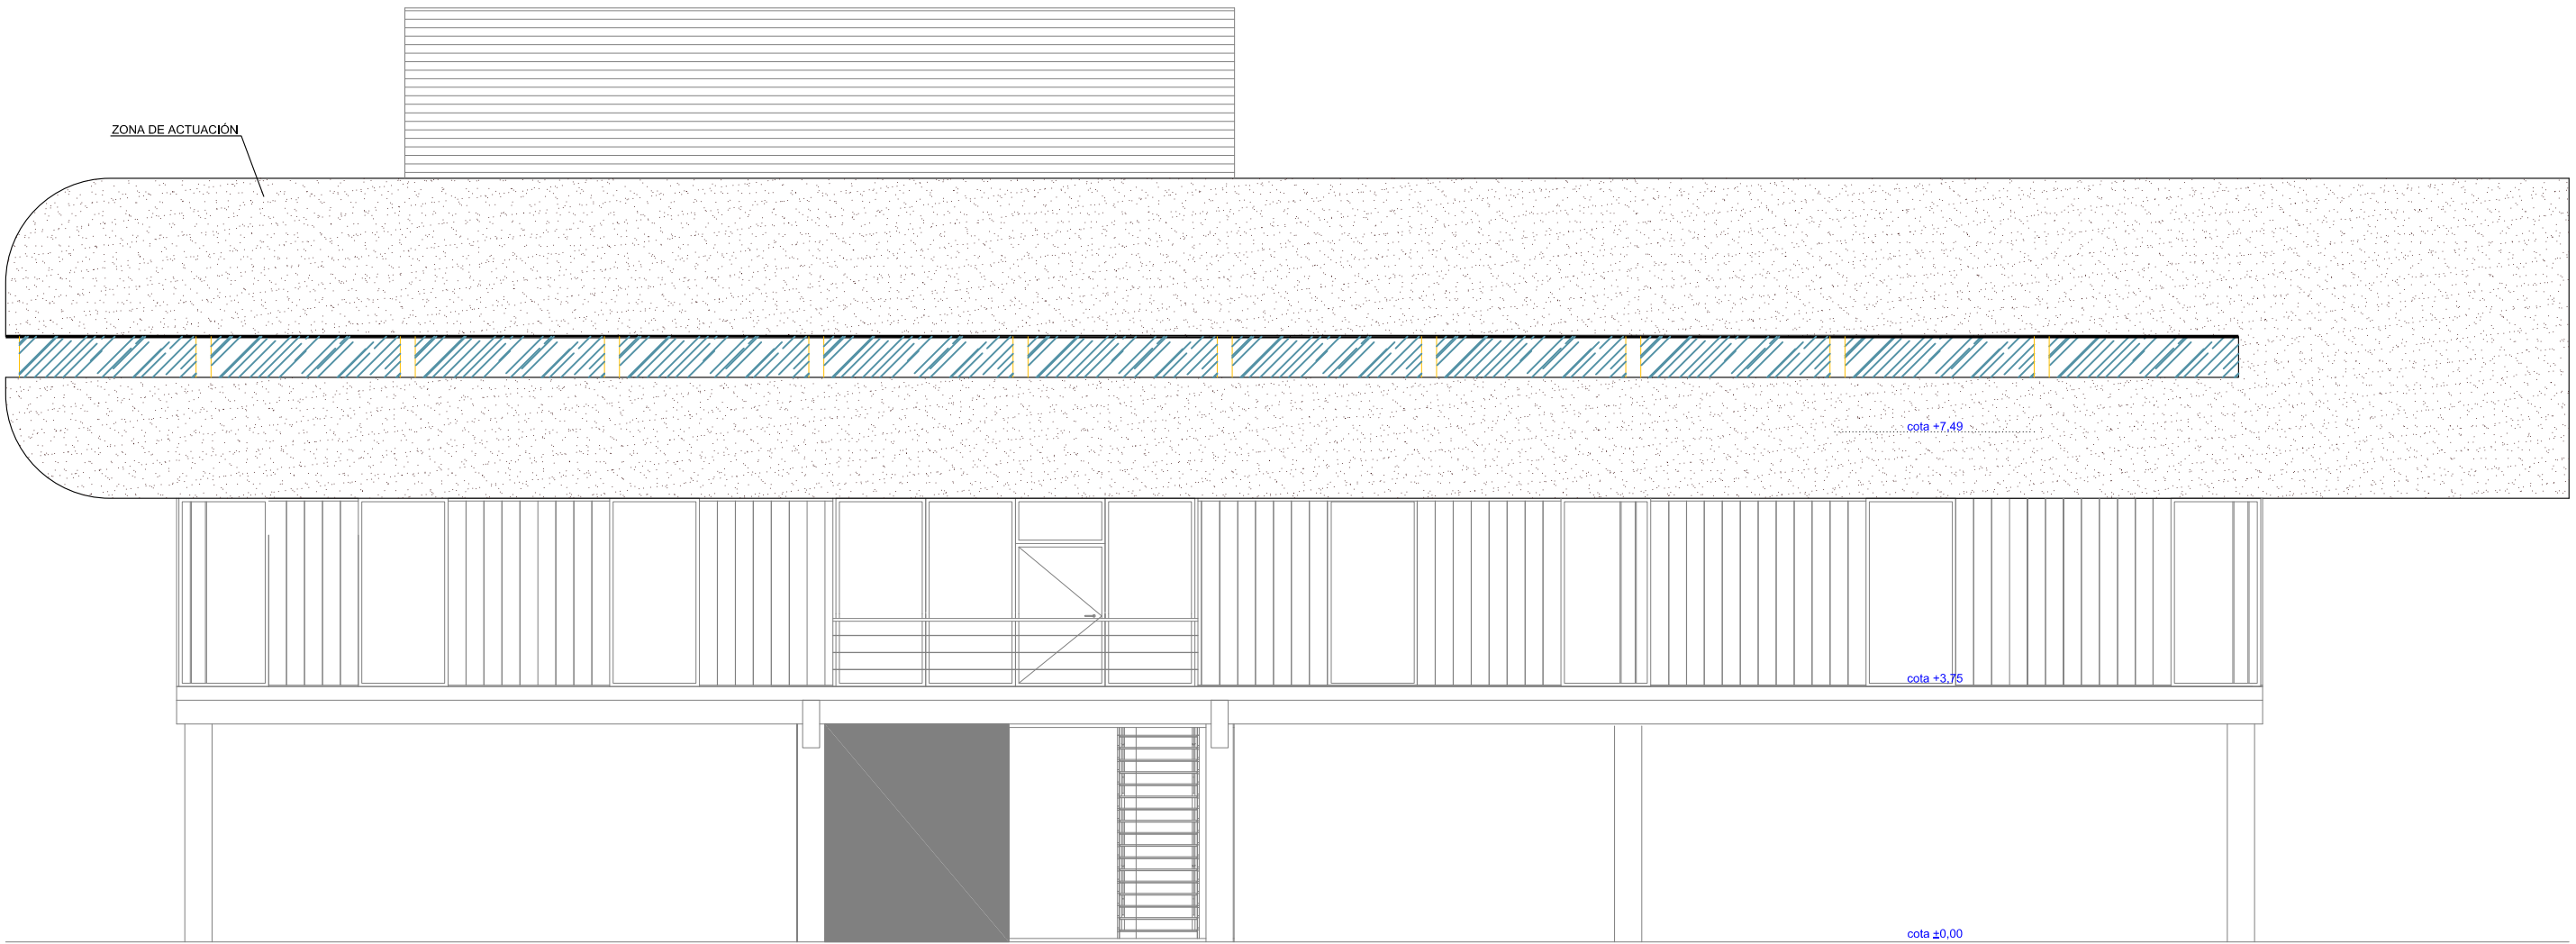

ALZADO SUR

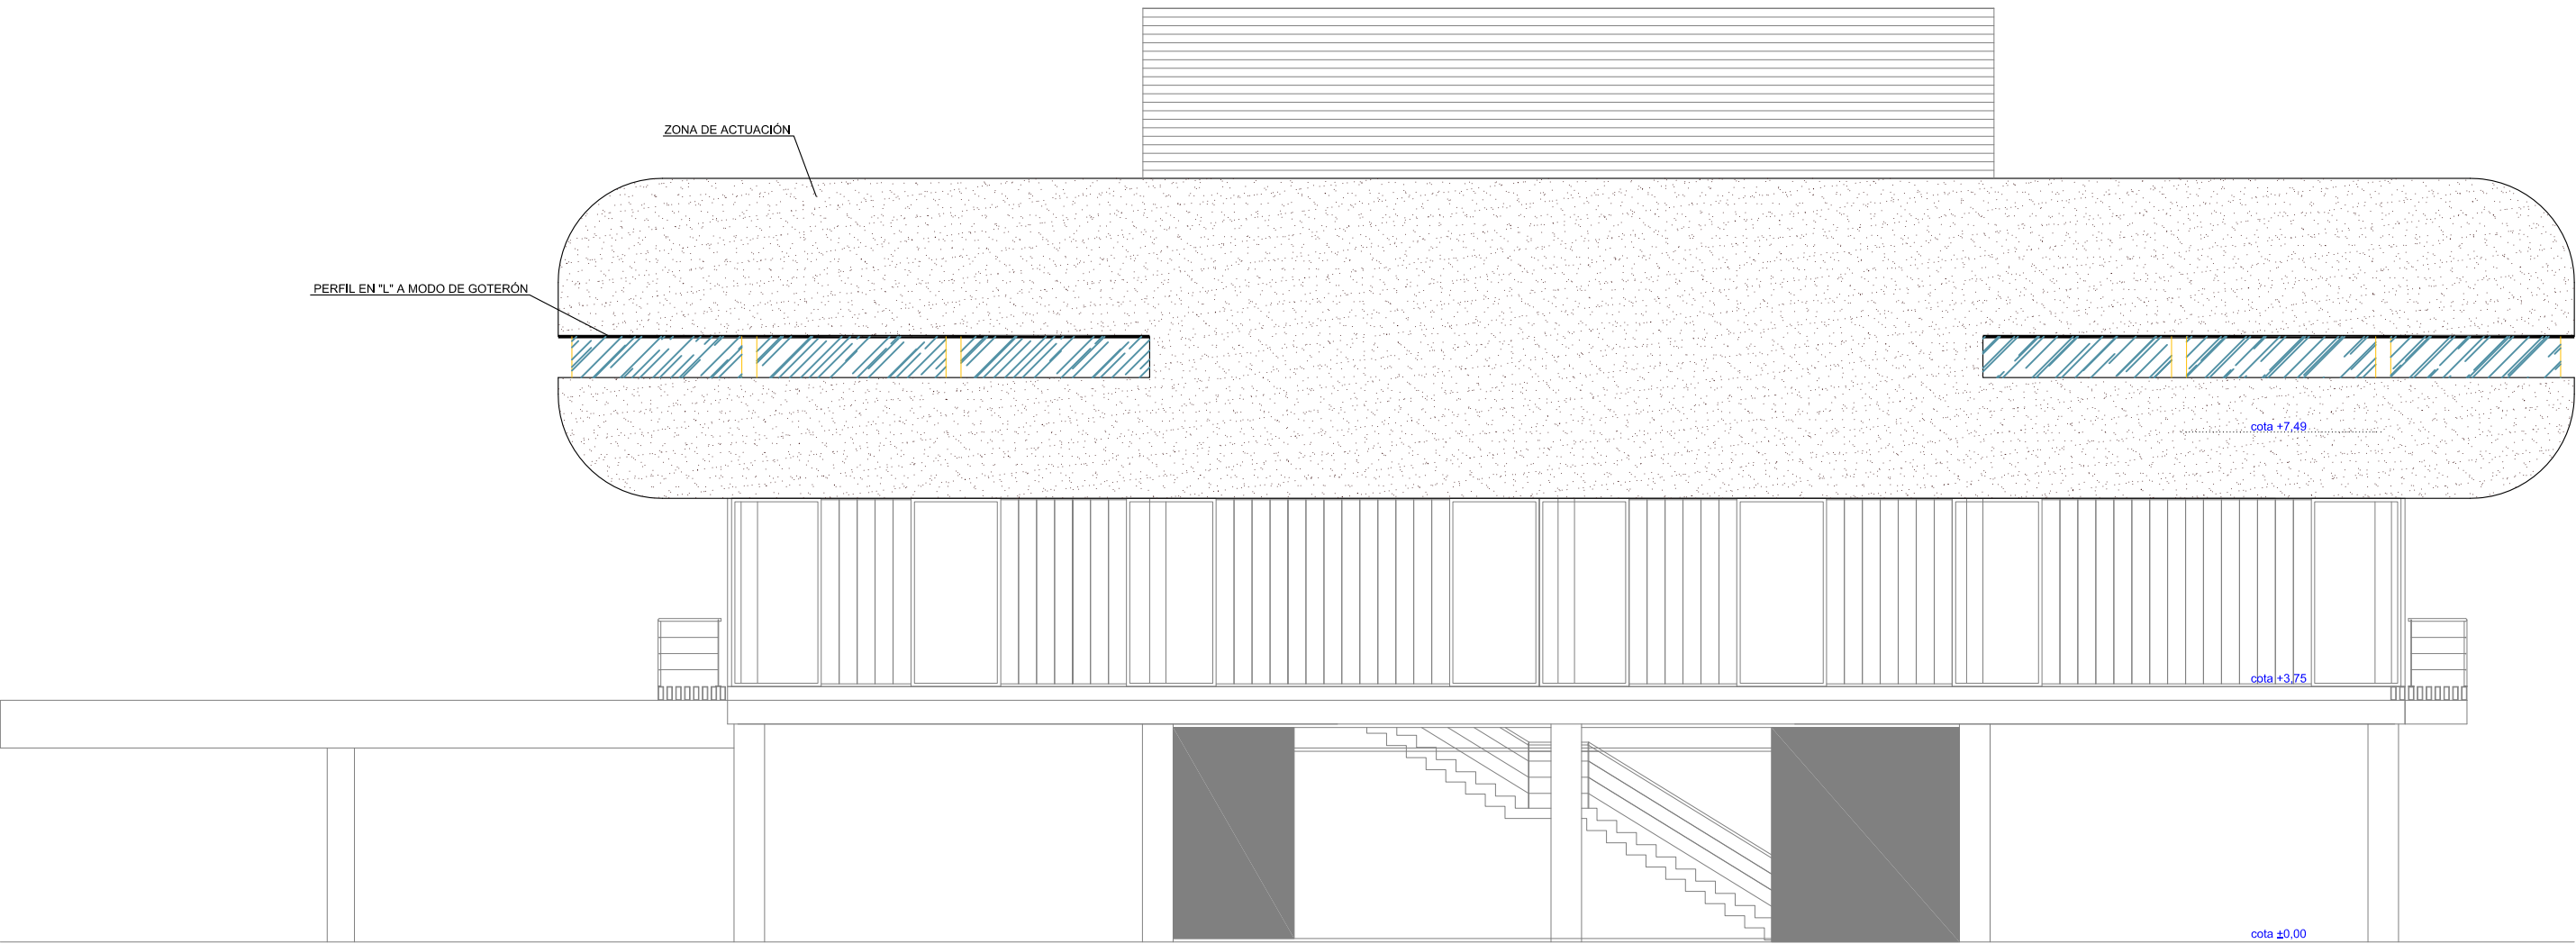

ALZADO OESTE

ACTUACIONES A REALIZAR
1.- ELIMINACIÓN DEL ENFOSCADO VERTICAL/HORIZONTAL
2.- REPARACIÓN DEL HORMIGÓN VERTICAL/HORIZONTAL CON MORTERO DE FRAGUADO RÁPIDO CLASE R4
3.- IMPERMEABILIZACIÓN LÍQUIDA CON SISTEMA IMPELAST FR "WÜRTH"
4.- PERFIL PARA FORMACIÓN DE GOTERONES DE PVC-U en "L"

DOCUMENTACIÓN TÉCNICA PARA REPARACIÓN DE REVESTIMIENTO EXTERIOR DE PLANTA 2ª EN EDIFICIO DEL SERVICIO PROVINCIAL DE SALUD RESPONDE EN CARRETERA BAILÉN-MOTRIL, Nº 32. JAÉN

Plano de:	Escala/s:	Plano:
ALZADOS. NORTE, SUR Y OESTE	1/100	4
Promotor: SERVICIO ANDALUZ DE SALUD (SAS)		
ESTUDIO DE ARQUITECTURA Arquitecto: Francisco de Castro Mazarro Residencial "Jardines del Vivero" c/ Pablo Neruda nº 15 - 1º B -BAILÉN- *Teléfono y Fax: 953 676402 *Tf. Móvil: 630 690412 e-mail: arquicastro@gmail.com		Fecha: JAÉN JUNIO 2026

