




S/E
COTAS EN m.

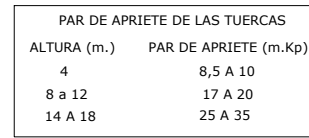

DIAMETRO EXTERIOR 15mm. ALMA DE ACERO
TIPO F-112. RECUBRIMIENTO DE COBRE
ALEADO MOLECULARMENTE.
COMPOSICION.- CU:99.92-0:0.04
ESPESOR:470 a 570 u

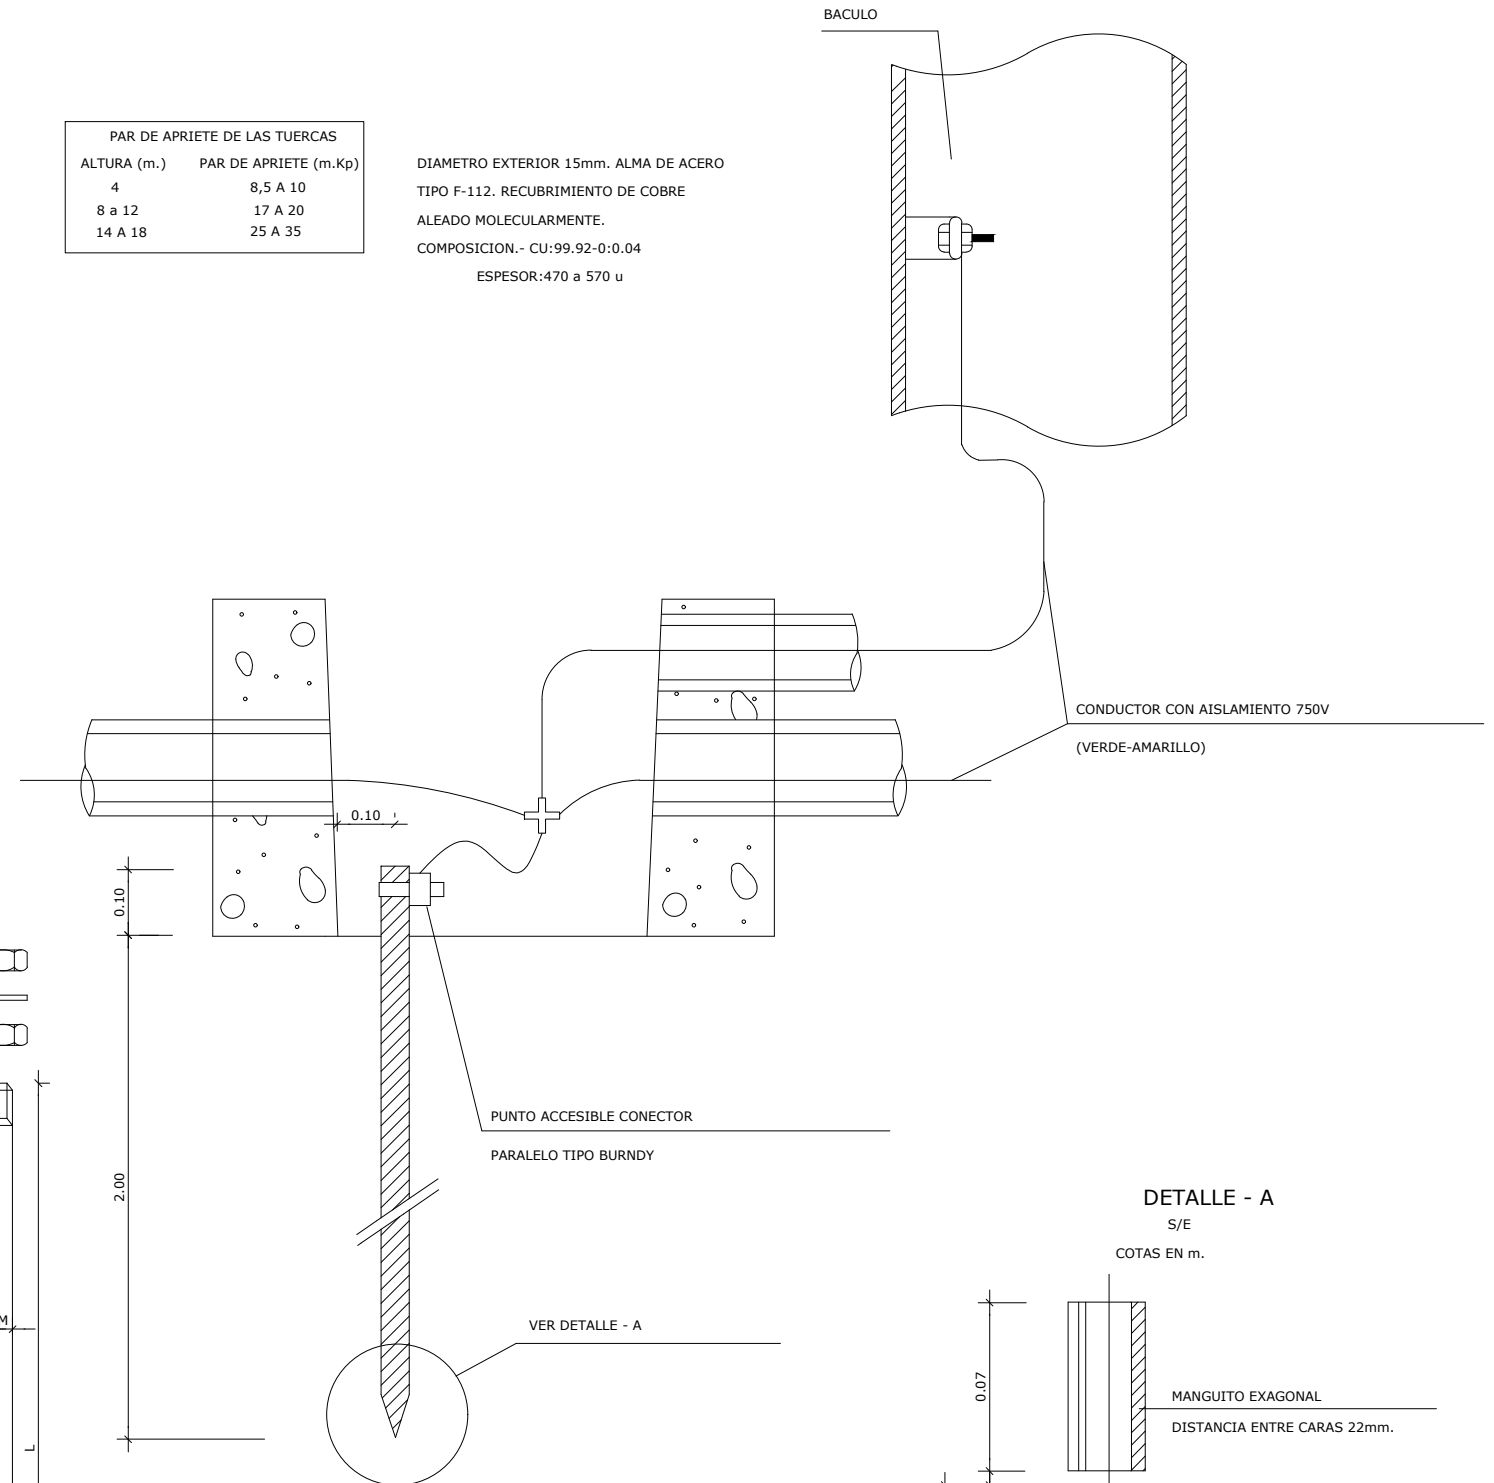

DETALLE - A
S/E
NOTAS EN m.

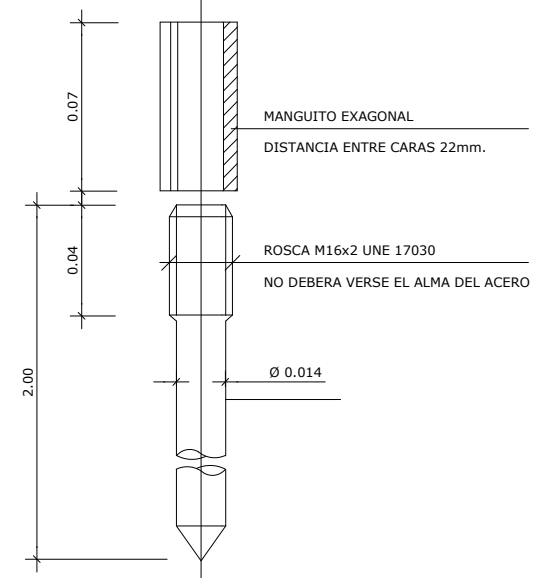

TIPO		DIMENSIONES EN CENTIMETROS								
CIMENT.	SOPORTE	F	A	B	C	L	D	E	M	
C-1	COLUMNA DE 5 m.	50	80	70	70	50	21,5	21,5	0,1	
C-2	CANDELABRO MODELO VILLA	80	70	70	70	50	20,7	27,3	0,1	
C-3	COLUMNA O BÁCULO DE 8 A 12 m.	80	120	80	80	70	28,5	28,5	0,2	
C-4	CANDELABRO MODELO FERNANDO VII Y RIBERA	80	120	80	80	70	--	--	0,2	
C-5*	CANDELABRO MODELO BAILEN	80	120	100	100	70	--	--	0,2	
C-6	COLUMNA O BÁCULO DE 14 m.	--	180	160	160	100	28,5	28,5	0,2	
C-7	COLUMNA O BÁCULO DE 16 Y 18 m.	--	180	160	160	100	35	35	0,2	

- LA ARMADURA DE LA CIMENTACIÓN DE LOS SOPORTES SÓLO IRÁ EN LOS BÁCULOS DE 16 Y 18m. DE ALTURA Y SERÁ DE ACERO B-400S EN BARRAS CORRUGADAS.
- CUANDO LA CIMENTACIÓN DEL SOPORTE ESTÉ SITUADA EN ZONAS TERRIZAS O AJARDINADAS SE RELLENARÁ CON HORMIGÓN HM-12,5 EL VOLUMEN COMPRENDIDO ENTRE LA CARA SUPERIOR DE LA CIMENTACIÓN Y LA RASANTE DE DICHA ZONA ($e=0,11\text{ m}$). S/ART. 43.41 DEL PCTG.

(VÁLIDA PARA CIMENTACIONES TIPOS C-1, 2, 3, 6, Y C-7)

PERNO DE ANCLAJE

