


LEYENDA DE COSTAS	
<span style="color: blue;">---</span>	RIBERA DEL MAR
<span style="color: red;">---</span>	DESLINDE TRAMITACIÓN
<span style="color: green;">---</span>	DESLINDE APROBADO
<span style="color: green;">+++++</span>	SERVIDUMBRE DE PROTECCIÓN
<span style="color: green;">●●●●●</span>	SERVIDUMBRE DE TRÁNSITO

SUPERFICIES DE OCUPACIÓN	
<span style="background-color: yellow; border: 1px solid black; width: 30px; height: 20px;"></span>	OCUPACIÓN EN DPM-T EDIFICACIÓN CERRADA 22,30 m2
<span style="background-color: lightgreen; border: 1px solid black; width: 30px; height: 20px;"></span>	OCUPACIÓN EN DPM-T MÓDULO DE ASEOS 6,82 m2
<span style="background-color: lightpurple; border: 1px solid black; width: 30px; height: 20px;"></span>	OCUPACIÓN EN DPM-T TERRAZA ABIERTA DESMONTABLE 127,18 m2

SUPERFICIES DE OCUPACIÓN Y ACOMETIDAS  
ESCALA:1/100

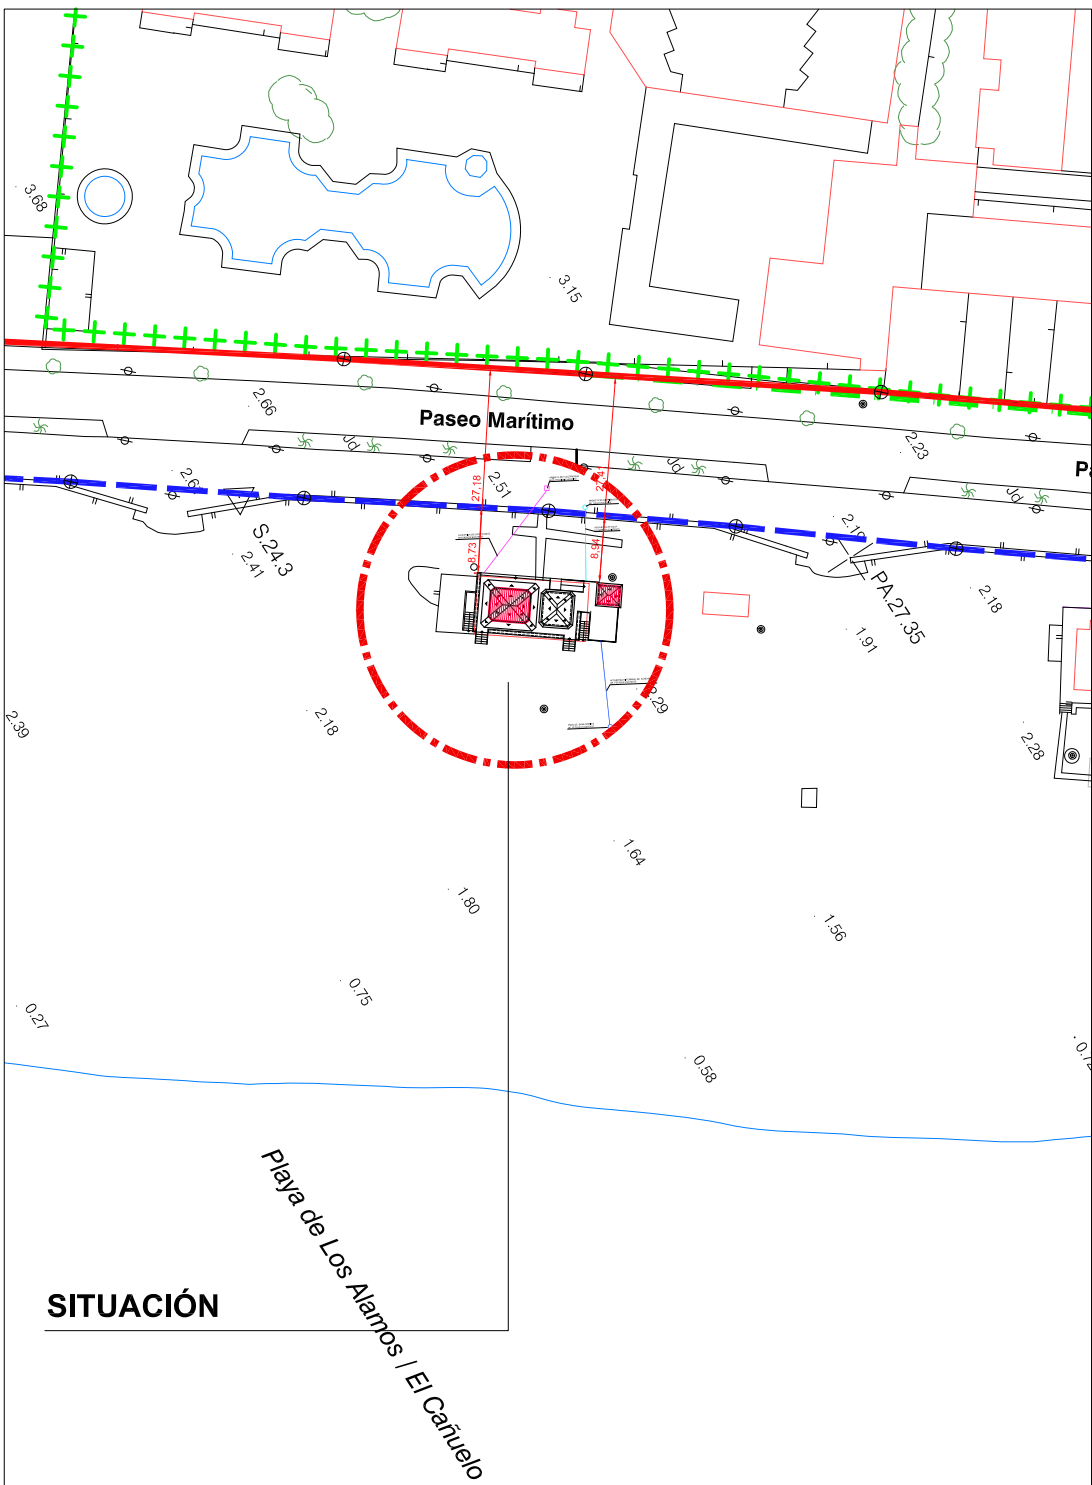

SITUACIÓN  
ESCALA:1/1000

PROYECTO:		2013-05
KIOSCO DE PLAYA		
SITUACIÓN:	PLAYAS DEL BAJONDILLO, PLAYAMAR Y LOS ÁLAMOS, TORREMOLINOS (MÁLAGA)	
FASE:	PROYECTO BÁSICO	
PLANO:	TIPO A (K17)	
SUPERFICIES DE OCUPACIÓN Y ACOMETIDAS		A-09
ESCALA GRÁFICA:	ESCALA:	
1/1000 : 1/100		6 DE ABRIL DE 2017
FECHA EJECUCIÓN:		
SUSTITUYE A:	SUSTITUIDO POR:	FECHA ANULACIÓN:
PROPIEDAD:		

MIGUEL ÁNGEL MUÑOZ CALZADO  
ARQUITECTO: