


LEYENDA DE COSTAS	
—	RIBERA DEL MAR
—	DESLINDE TRAMITACIÓN
—	DESLINDE APROBADO
+++++	SERVIDUMBRE DE PROTECCIÓN
●●●●●	SERVIDUMBRE DE TRÁNSITO

SUPERFICIES DE OCUPACIÓN	
	OCUPACIÓN EN DPM-T CERRADA 22,30 m2
	OCUPACIÓN EN DPM-T TERRAZA CERRADA DESMONTABLE 35,92 m2
	OCUPACIÓN EN DPM-T ASEOS 6,82 m2
	OTRAS SUPERFICIES

SUPERFICIES DE OCUPACIÓN Y ACOMETIDAS
ESCALA:1/100

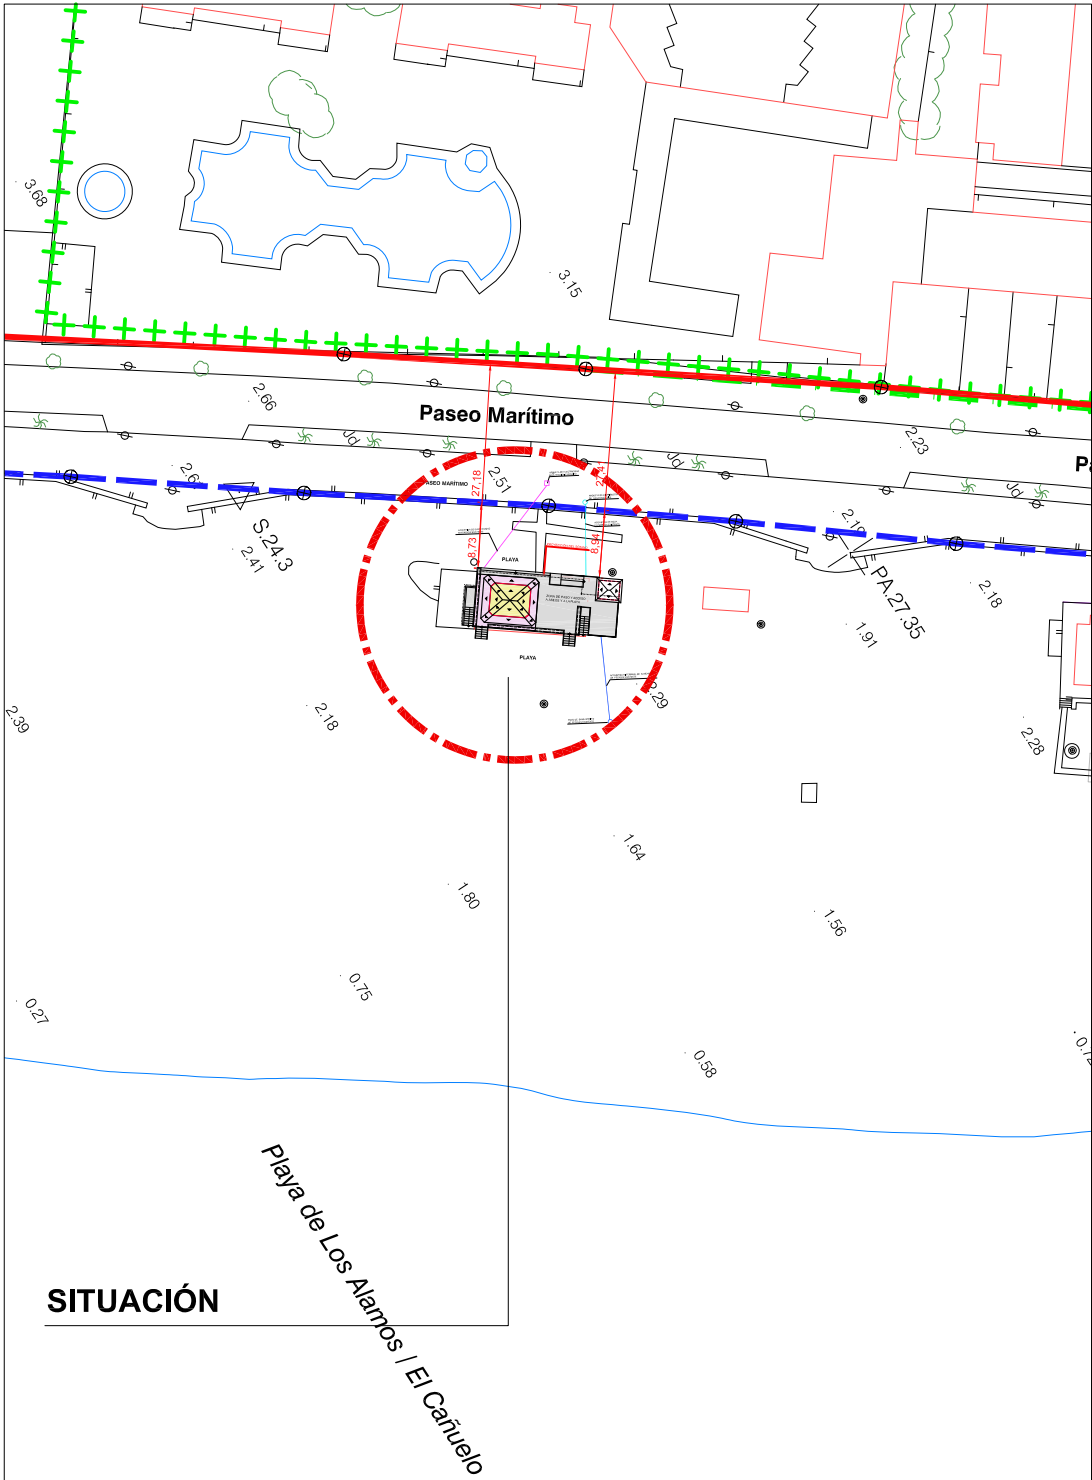

SITUACIÓN
ESCALA:1/1000

PROYECTO:		2013-05	
KIOSCO DE PLAYA			
SITUACIÓN:		PLAYAS DEL BAJONDILLO, PLAYAMAR Y LOS ÁLAMOS, TORREMOLINOS (MÁLAGA)	
FASE:		PROYECTO BÁSICO	
PLANO:			
TIPO A (K17)			
SUPERFICIES DE OCUPACIÓN Y ACOMETIDAS		A-09a	
ESCALA GRÁFICA:		ESCALA:	
1/1000 - 1/100		6 DE ABRIL DE 2017	
FECHA EJECUCIÓN:			
SUSTITUYE A:		FECHA ANULACIÓN:	
A-09		22 DE MAYO DE 2017	
PROPIEDAD:			

MIGUEL ÁNGEL MUÑOZ CALZADO
ARQUITECTO:

JAVIER MARTÍN MALO