



1-2-FACHADA AL PASEO MARITIMO

ESCALA 1 : 50

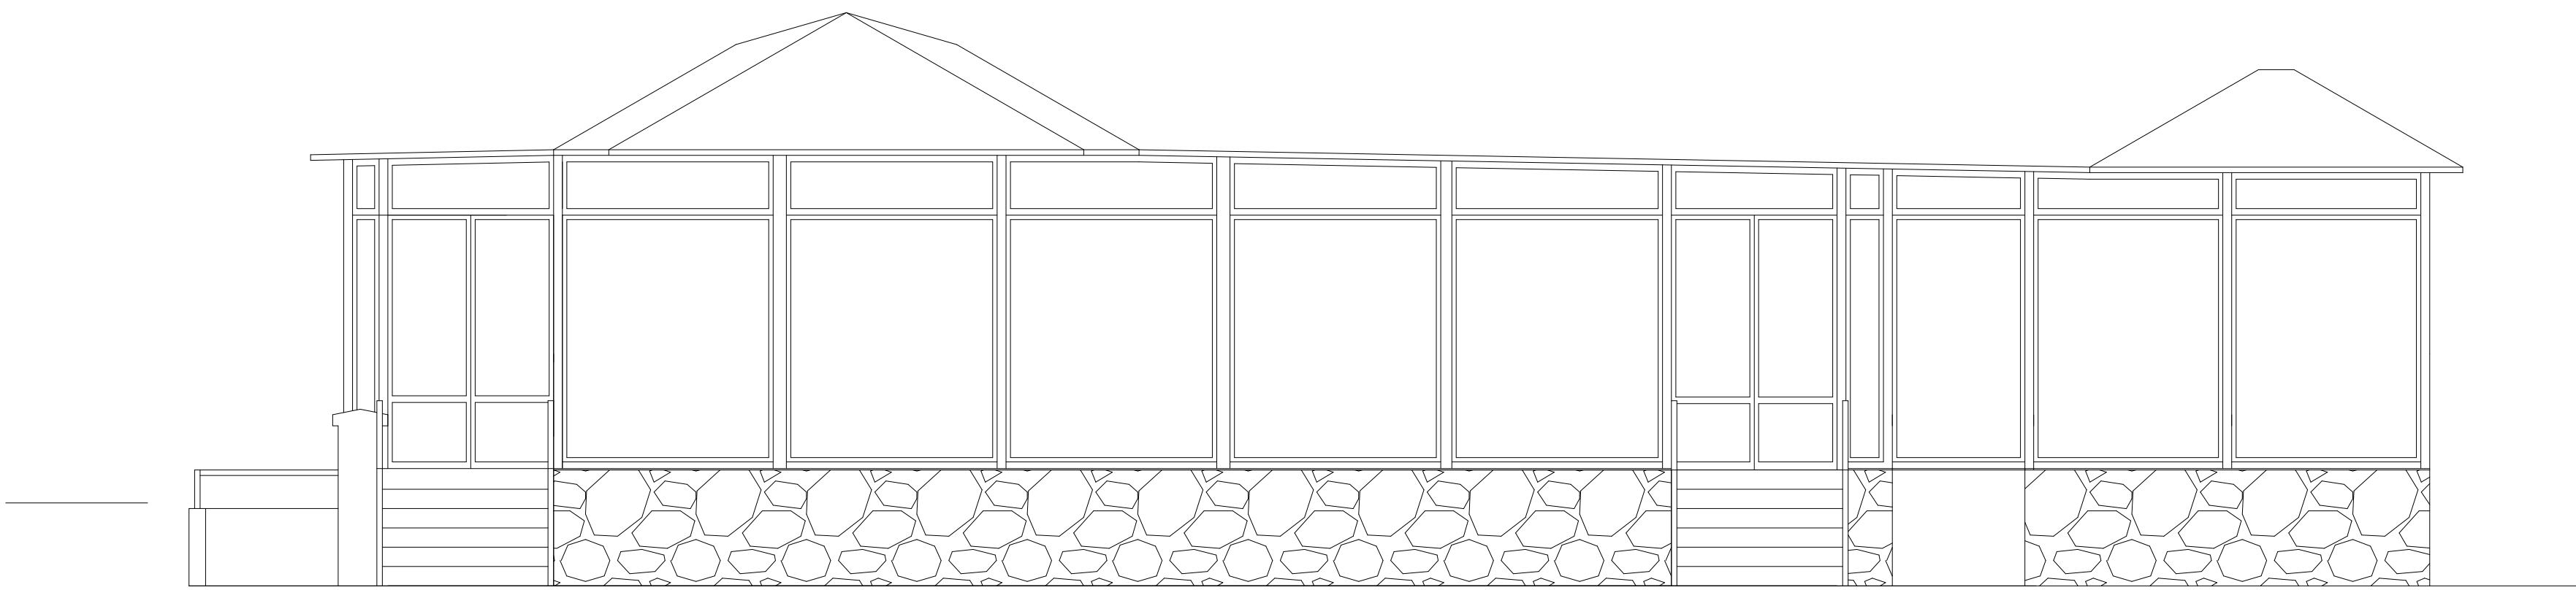


3-4-FACHADA AL MAR

ESCALA 1 : 50

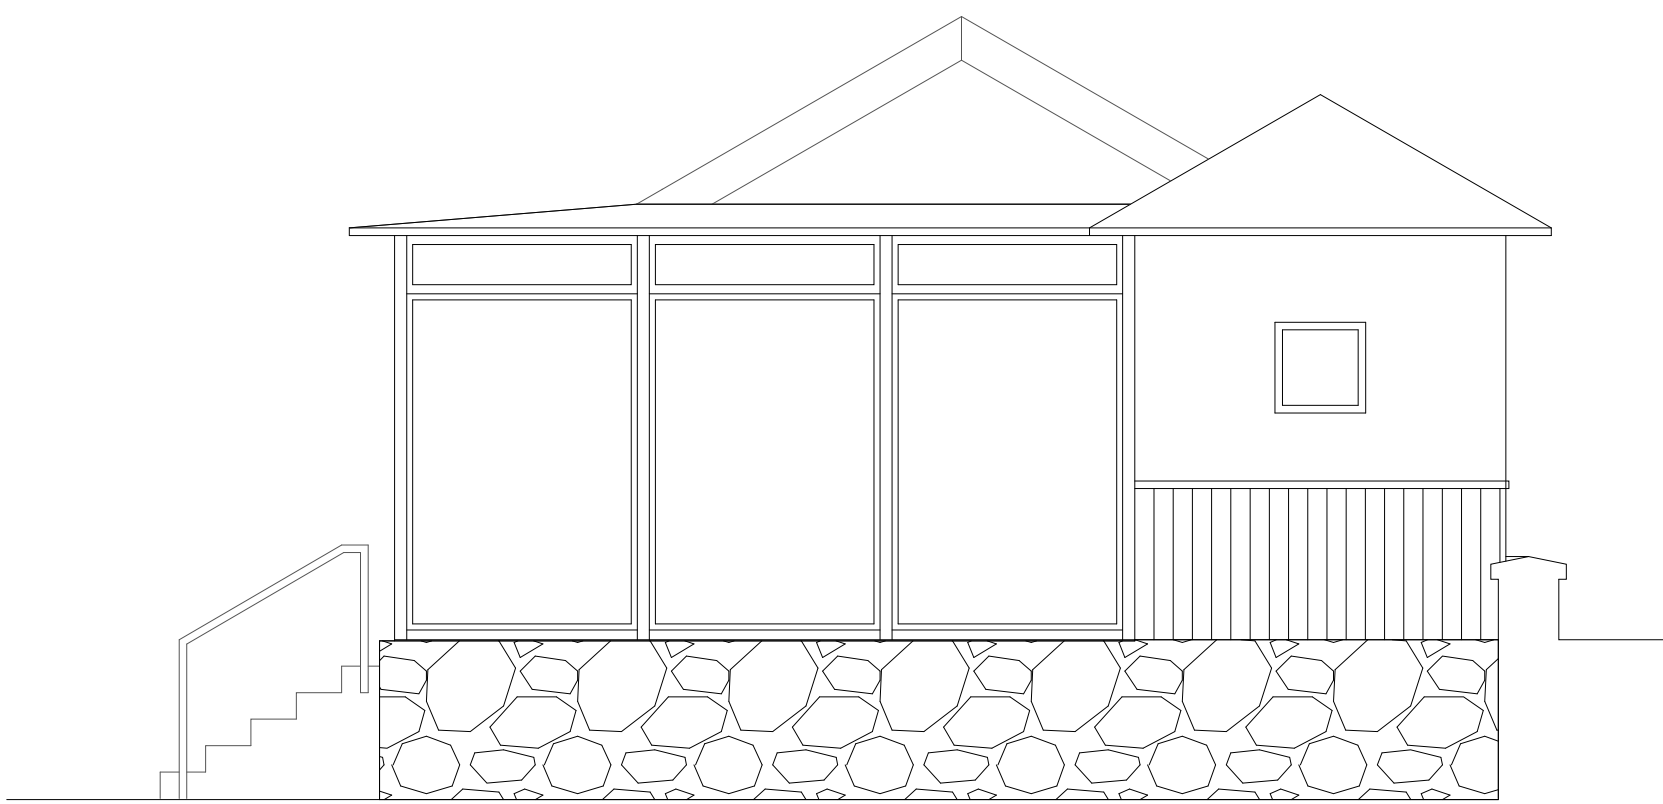


4-1-FACHADA LEVANTE

ESCALA 1 : 50

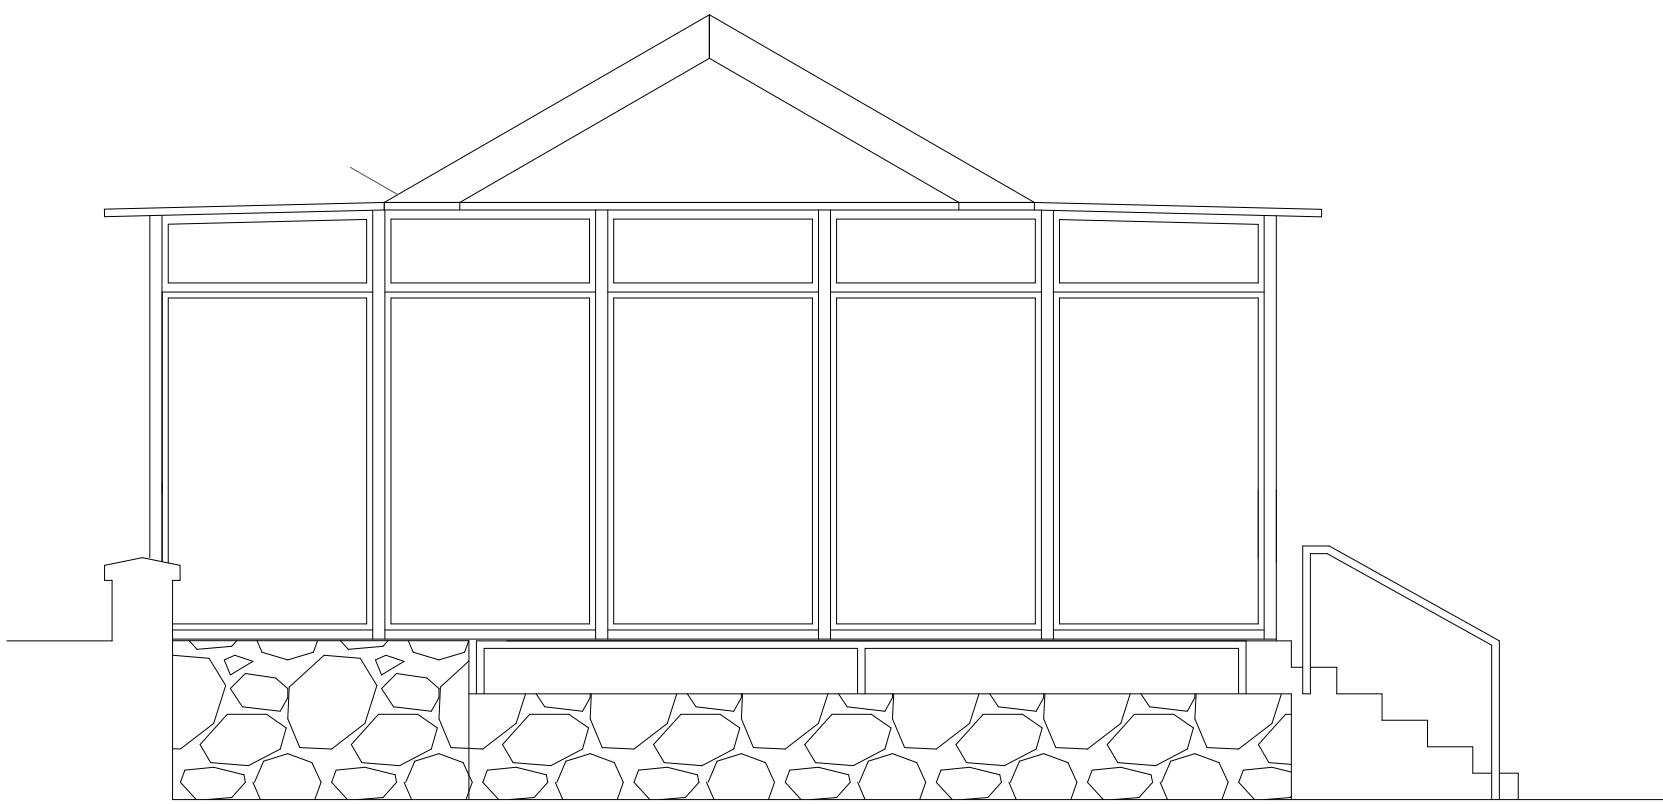

2-3-FACHADA PONIENTE

ESCALA 1 : 50

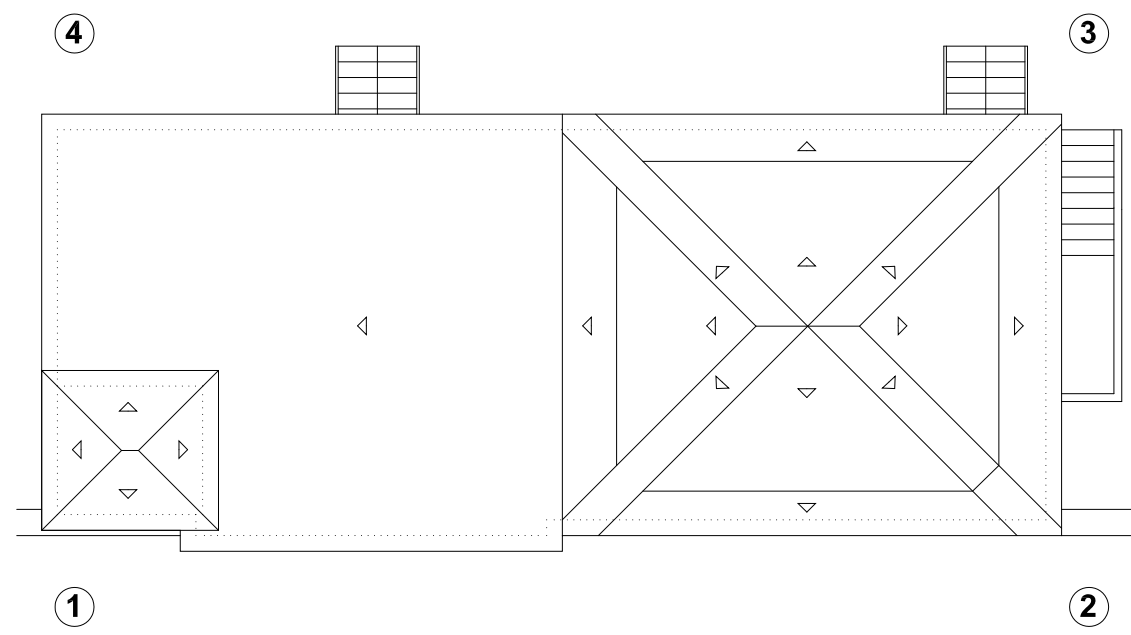

|                   |  |  |   |
|-------------------|--|--|---|
| PROYECTO:         |  |  | 2013-05   |
| KIOSCO DE PLAYA   |  |  |   |
| SITUACIÓN:        |  |  | PLAYAS DEL BAJONCILLO, PLAYAMAR Y LOS ÁLAMOS, TORREMOLINOS (MÁLAGA) |
| FASE:             |  |  | PROYECTO BÁSICO   |
| PLANO:            |  |  |   |
| TIPO A (K-17)     |  |  |   |
| ESTADO MODIFICADO |  |  |   |
| ALZADOS           |  |  |   |
| ESCALA GRÁFICA:   |  |  | ESCALA:   |
|                   |  |  | 1/50  |
| FECHA EJECUCIÓN:  |  |  | ENERO DE 2015   |
| SUBSTITUYE A:     |  |  |   |
| A-07              |  |  | SUSTITUIDO POR:   |
| PROPIEDAD:        |  |  | FECHA ANULACIÓN: 25 DE JULIO DE 2017                                |