



SECCION LONGITUDINAL A-A

ESCALA: 1/50

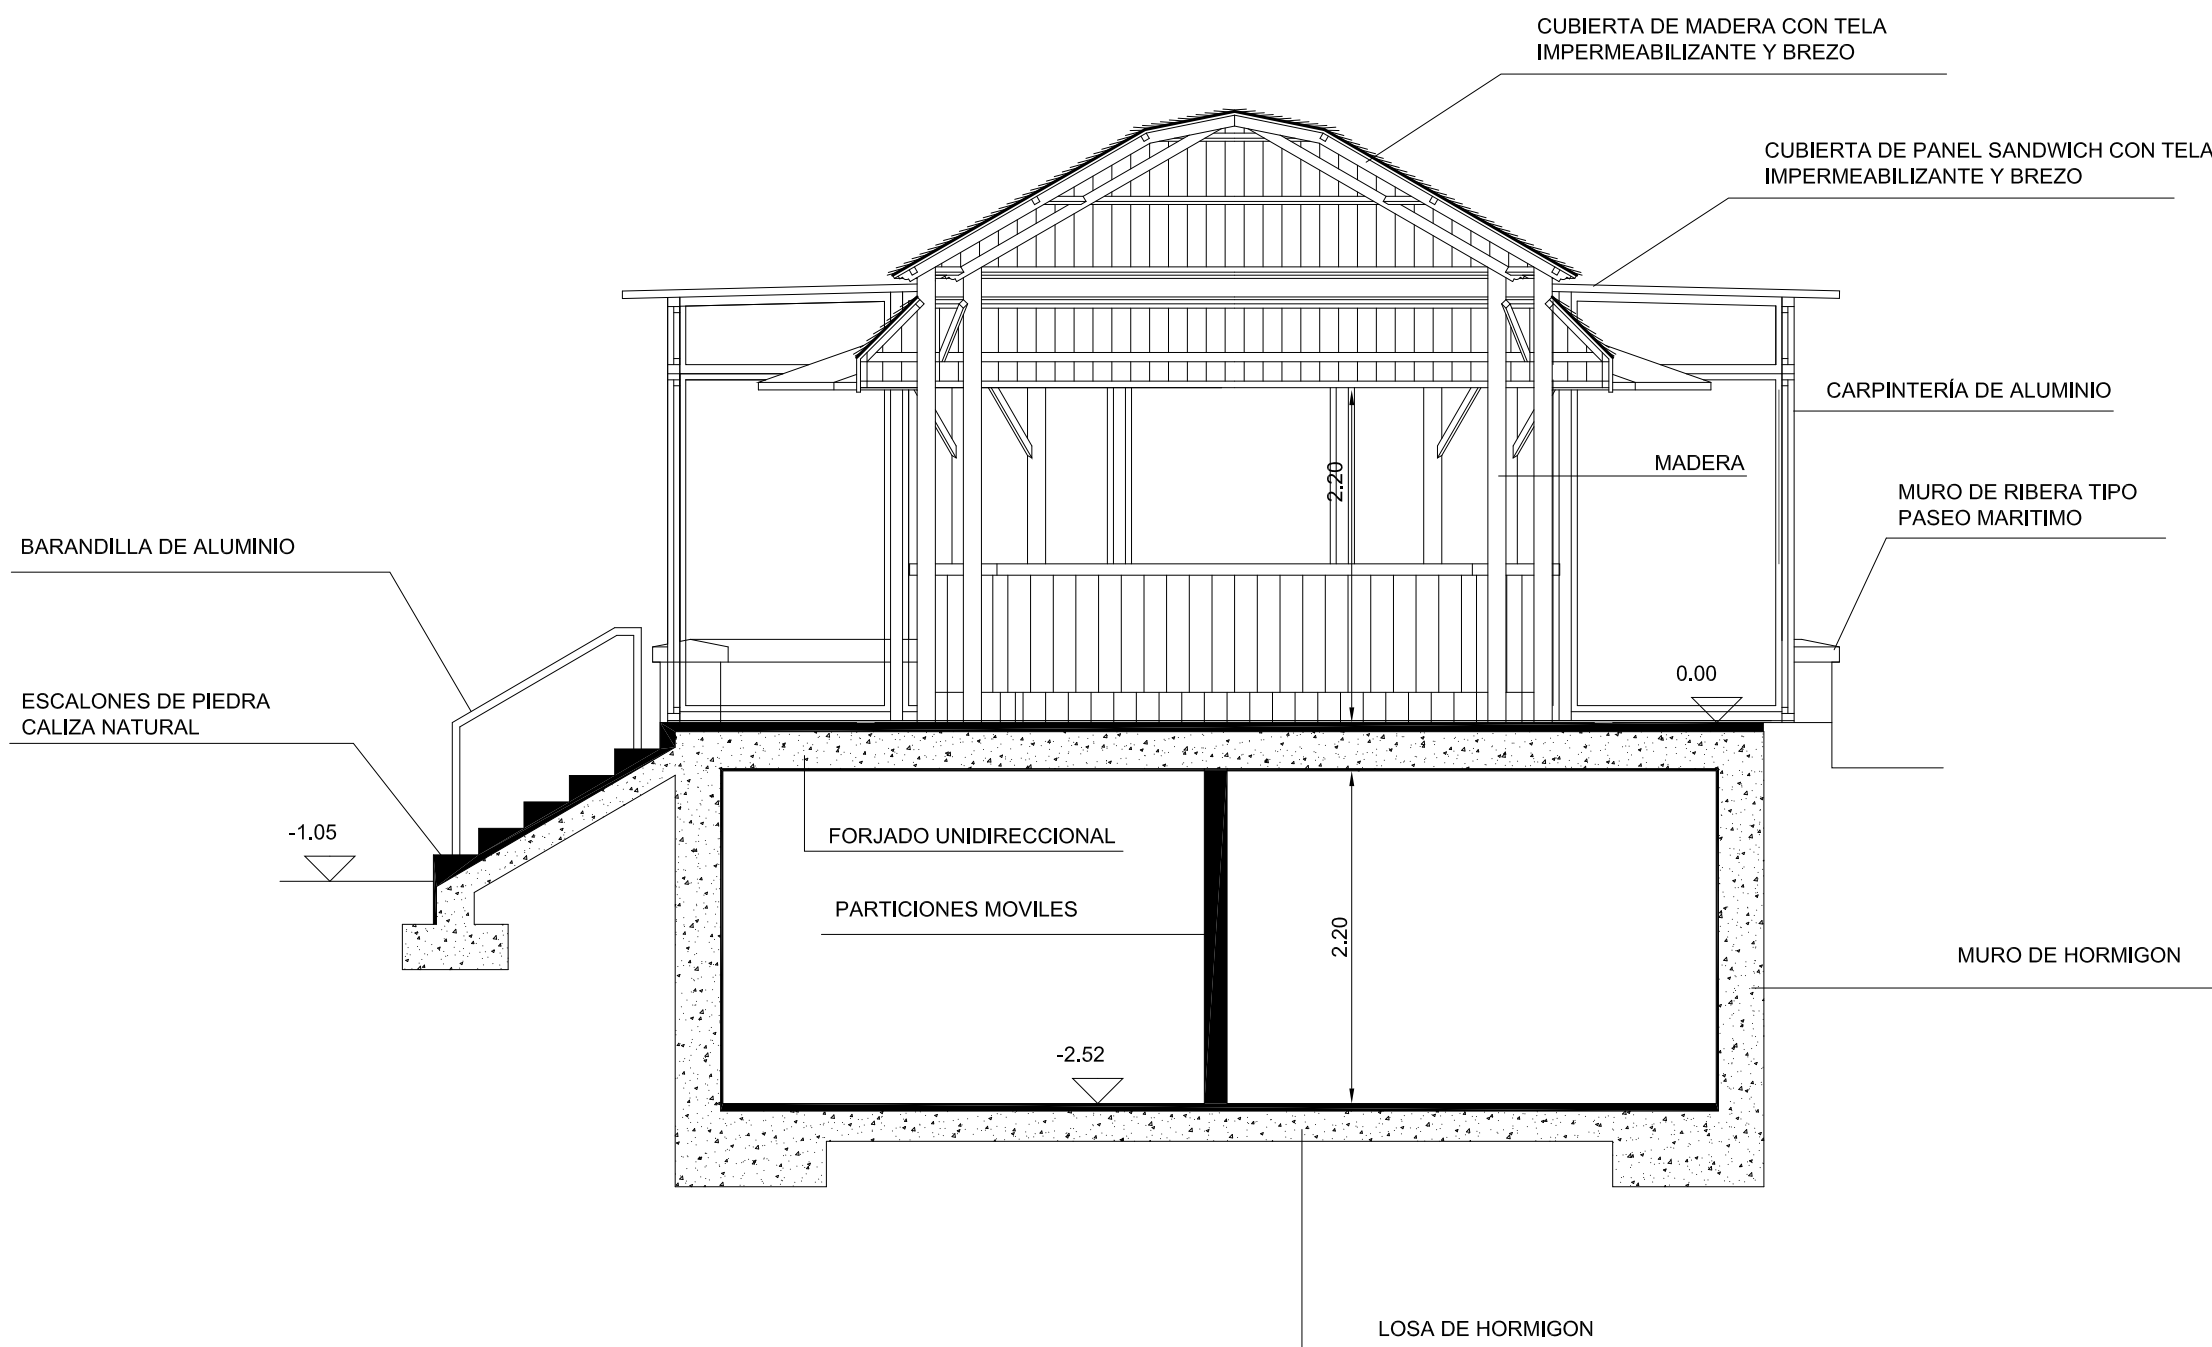

SECCION TRANSVERSAL B-B

ESCALA: 1/50

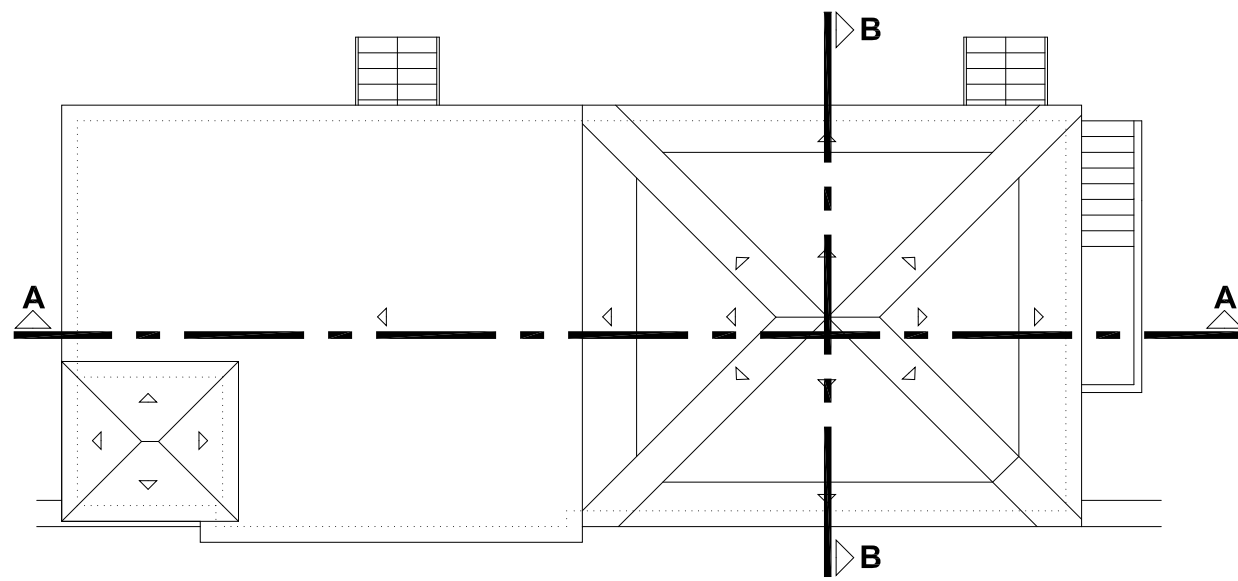

PROYECTO:

KIOSCO DE PLAYA

2013-05

SITUACION: PLAYAS DEL BAJONCILLO, PLAYAMAR Y LOS ALAMOS, TORREMOLINOS (MALAGA)

FASE: PROYECTO BASICO

PLANO:
TIPO A (K-17)
ESTADO MODIFICADO
SECCIONES A-A Y B-B

A-08a

ESCALA GRAFICA: ESCALA: 1/50

FECHA EJECUCION: ENERO DE 2015

SUBSTITUYE A: A-08 SUSTITUIDO POR: FECHA ANULACION: 25 DE JULIO DE 2017

PROPIEDAD:

MIGUEL ÁNGEL MUÑOZ CALZADO

ARQUITECTO:

JAVIER MARTÍN MALO

PASEO DE LA FAROLA S-7E 29016 MÁLAGA t. 952.223.742 / 952.228.743 f. 952.225.134 e. info@martinmalo.com