


K17-TOPOGRÁFICO
ESCALA:1/1000

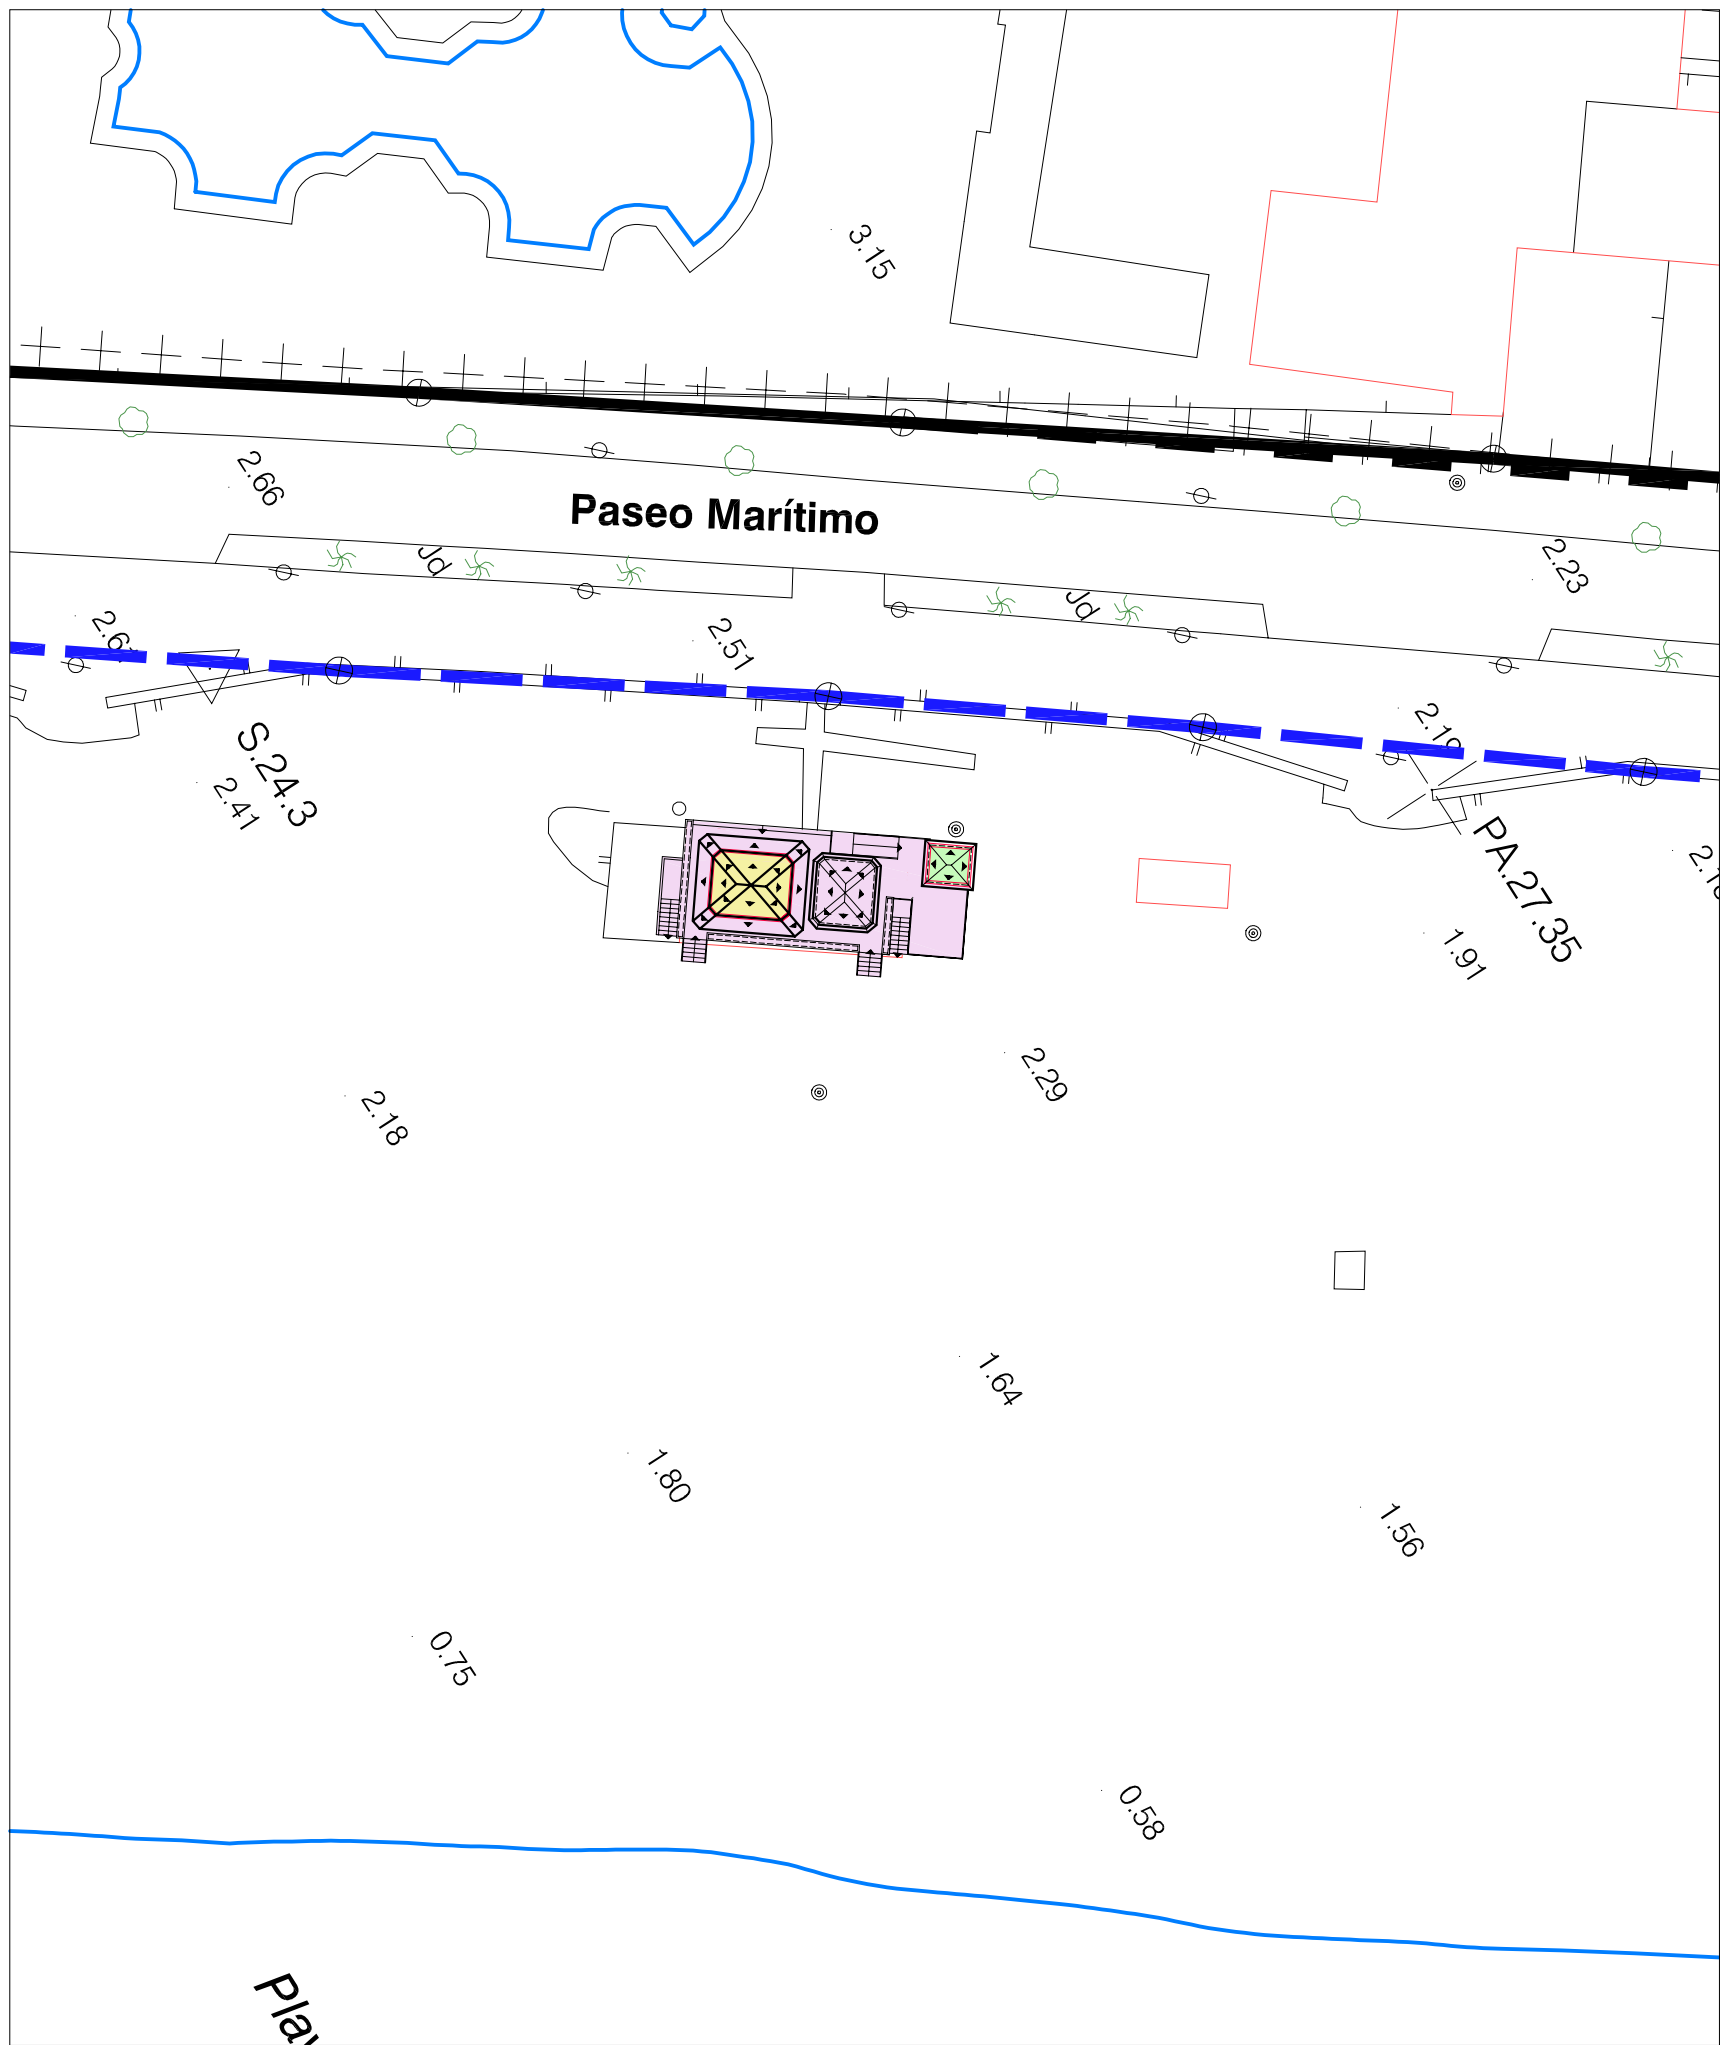

K17-SUPERFICIES DE OCUPACIÓN
ESCALA:1/500

LEYENDA DE COSTAS	
---	RIBERA DEL MAR
---	DESLINDE TRAMITACIÓN
---	DESLINDE APROBADO
+++++	SERVIDUMBRE DE PROTECCIÓN
●●●●●	SERVIDUMBRE DE TRÁNSITO

SUPERFICIES DE OCUPACIÓN	
	OCUPACIÓN EN DPM-T CERRADA RESTAURANTE 36,87 m2 ≤ 100,00 m2
	OCUPACIÓN EN DPM-T MÓDULO DE SERVICIOS 7,52 m2 ≤ 30,00 m2
	OCUPACIÓN EN DPM-T TERRAZA DESCUBIERTA 101,32 m2

PROYECTO:		2013-05	
KIOSCO DE PLAYA			
SITUACIÓN:		PLAYAS DEL BAJONDILLO, PLAYAMAR Y LOS ÁLAMOS, TORREMOLINOS (MÁLAGA)	
FASE:		PROYECTO BÁSICO	
PLANO:			
TIPO A (K17)		A-01	
REFORMA PROPUESTA (TOPOGRÁFICO)			
SUPERFICIES DE OCUPACIÓN			
ESCALA GRÁFICA:		ESCALA: 1/500 1/1000	
FECHA EJECUCIÓN:		ENERO DE 2015	
SUSTITUYE A:		SUSTITUIDO POR:	
PROPIEDAD:		FECHA ANULACIÓN:	